



Схема прилегающей территории Родильного дома № 4  
 по адресу: г. Иваново ул. Профессиональная, д. 51А. М 1:1000

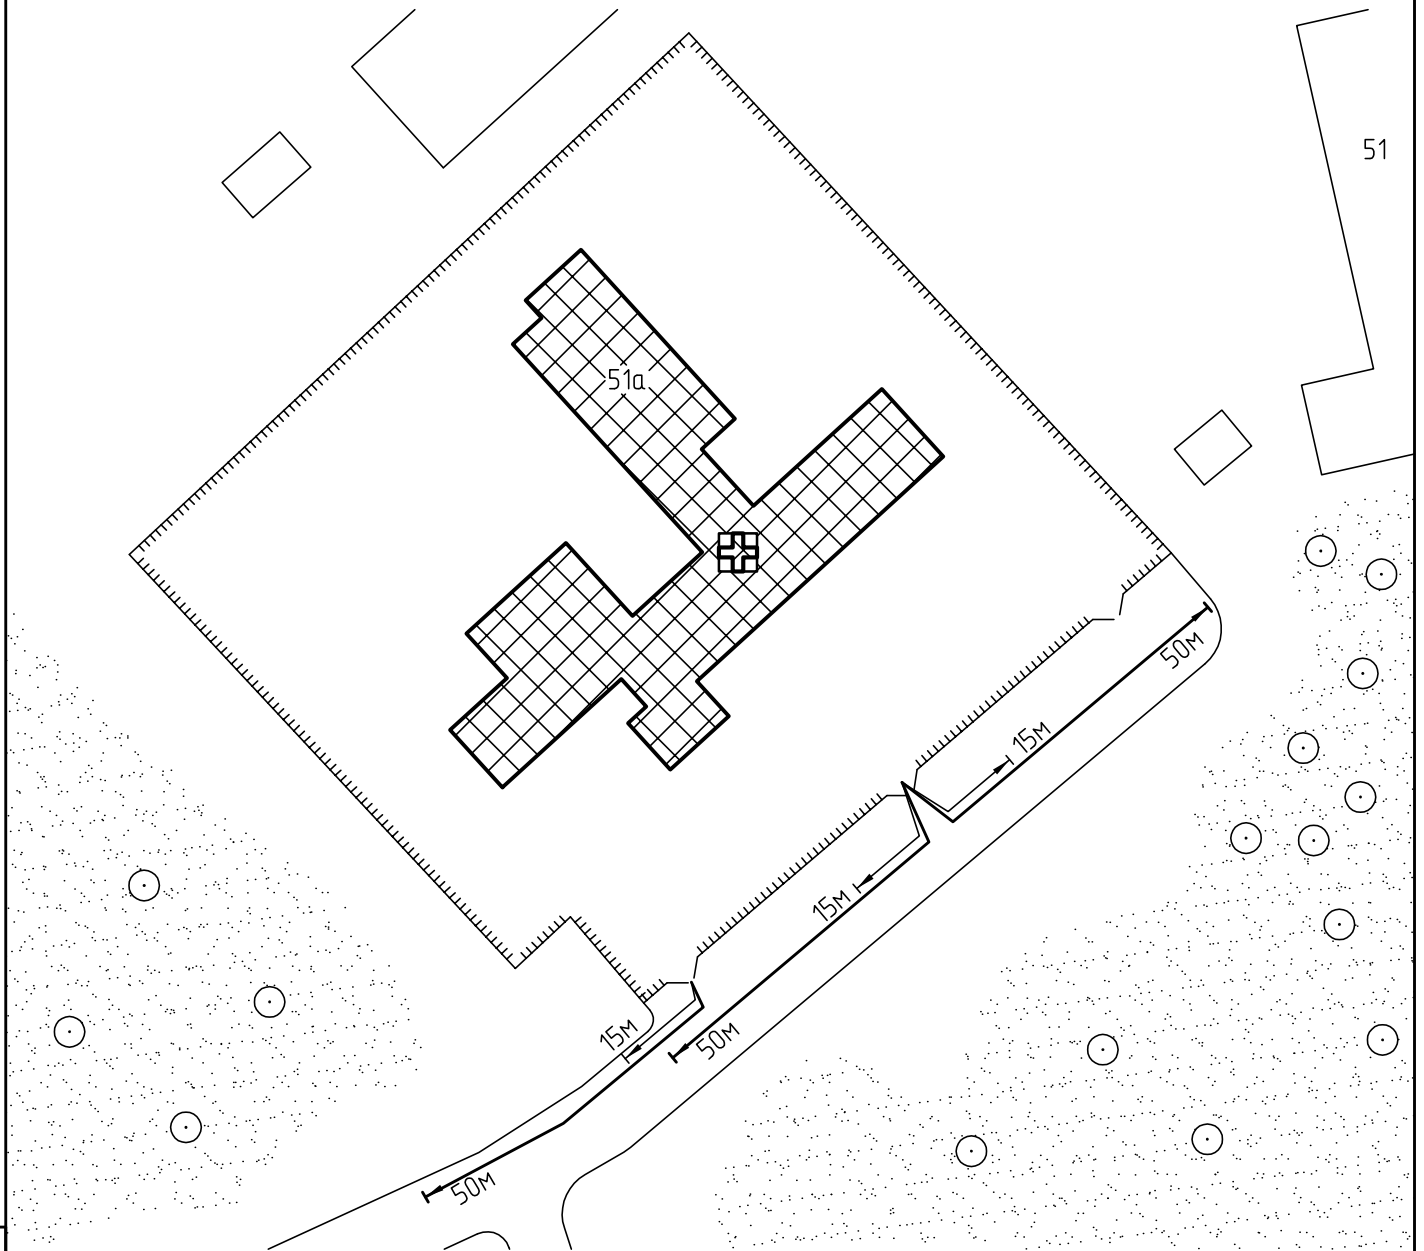

Условные обозначения:

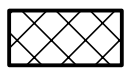

Организации и объекты от которых определяется расстояние.



Объект торговли.




Объект общественного питания.




Объект здравоохранения.



Окружающая застройка.

 


Ограждение прилегающей территории.

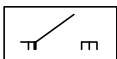


Ворота.

50м

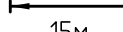


Расстояние 50м.


15м

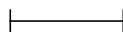


Расстояние 15м.

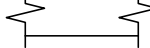


Дороги, тротуары.

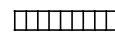

Пешеходный переход.

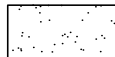

Газон.

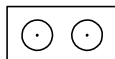

Деревья.