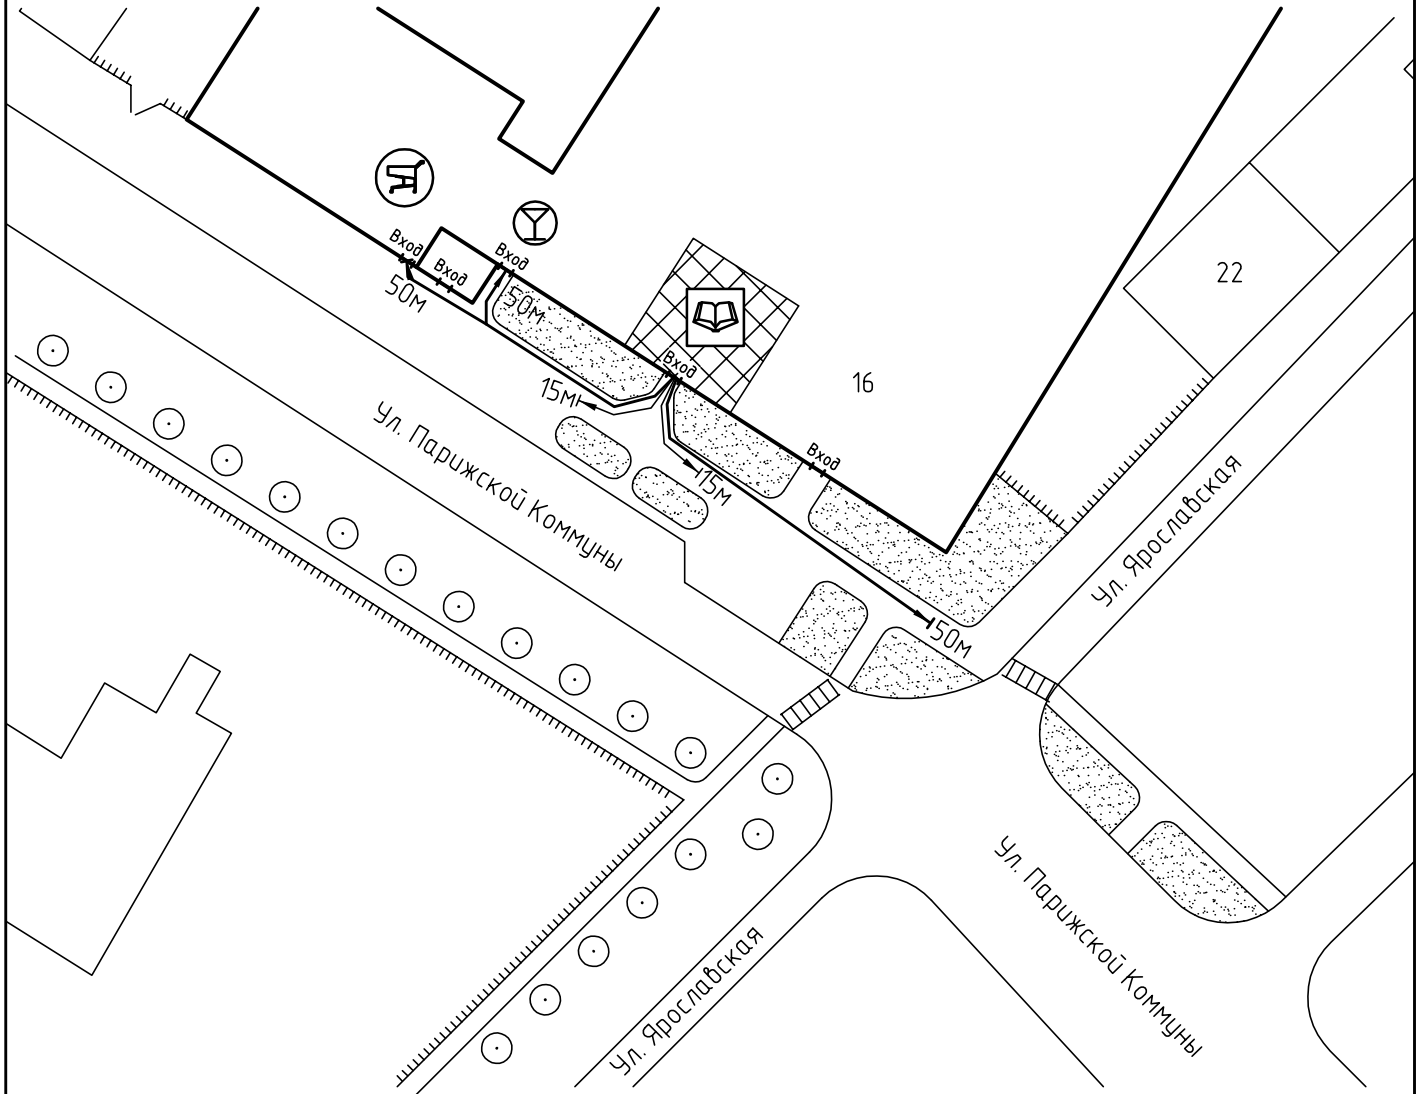
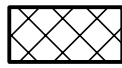
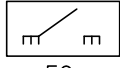

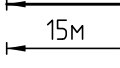

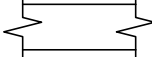

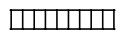


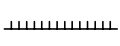
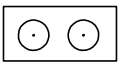



Схема прилегающей территории
 автономного областного государственного учреждения
 дополнительного образования детей СДЮШОР №2
 по адресу: г. Иваново ул. Парижской Коммуны, д.16. М 1:1000



Условные обозначения:

	Организации и объекты от которых определяется расстояние.		Ворота.
	Объект торговли.		Расстояние 50м.
	Объект общественного питания.		Расстояние 15м.
	Детские и образовательные учреждения.		Дороги, тротуары.
	Окружающая застройка.		Пешеходный переход.
	Ограждение прилегающей территории.		Газон.
	Объект здравоохранения.		Деревья.