



Схема прилегающей территории
Сети центров раннего развития детей «Сёма»
по адресу: г. Иваново ул. 3 Полетная, д. 2. М 1:1000

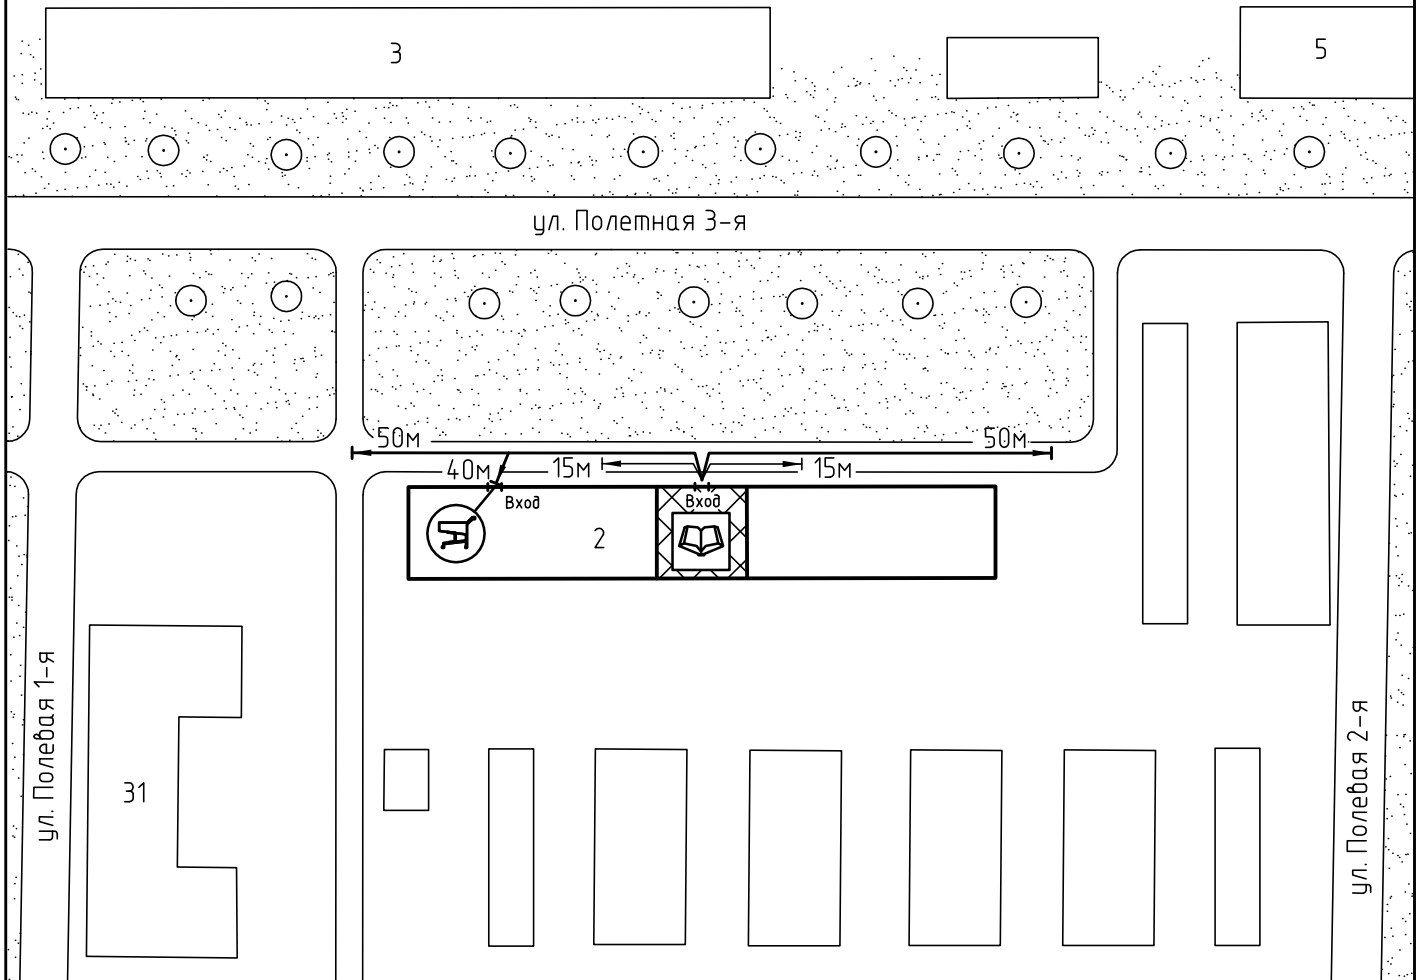

Условные обозначения:

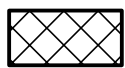

Организации и объекты от которых
определяется расстояние.



Объект торговли.



Объект общественного
питания.




Детские и образовательные
учреждения.



Окружающая застройка.



Ограждение прилегающей
территории.

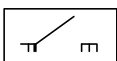


Ворота.




Расстояние 50м.


Расстояние 15м.

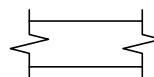


Дороги, тротуары.

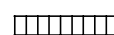

Пешеходный переход.

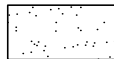

Газон.

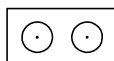

Деревья.

ООО "АКБ СТАЛЬ" _____ 2013

Составил: _____

Инв. № подл

Подп. и дата

Взам. инв. №