


Схема прилегающей территории
 Открытого акционерного общества "Ибхимпром"
 по адресу: г. Иваново ул. Кузнецова, д. 116. М 1:1000

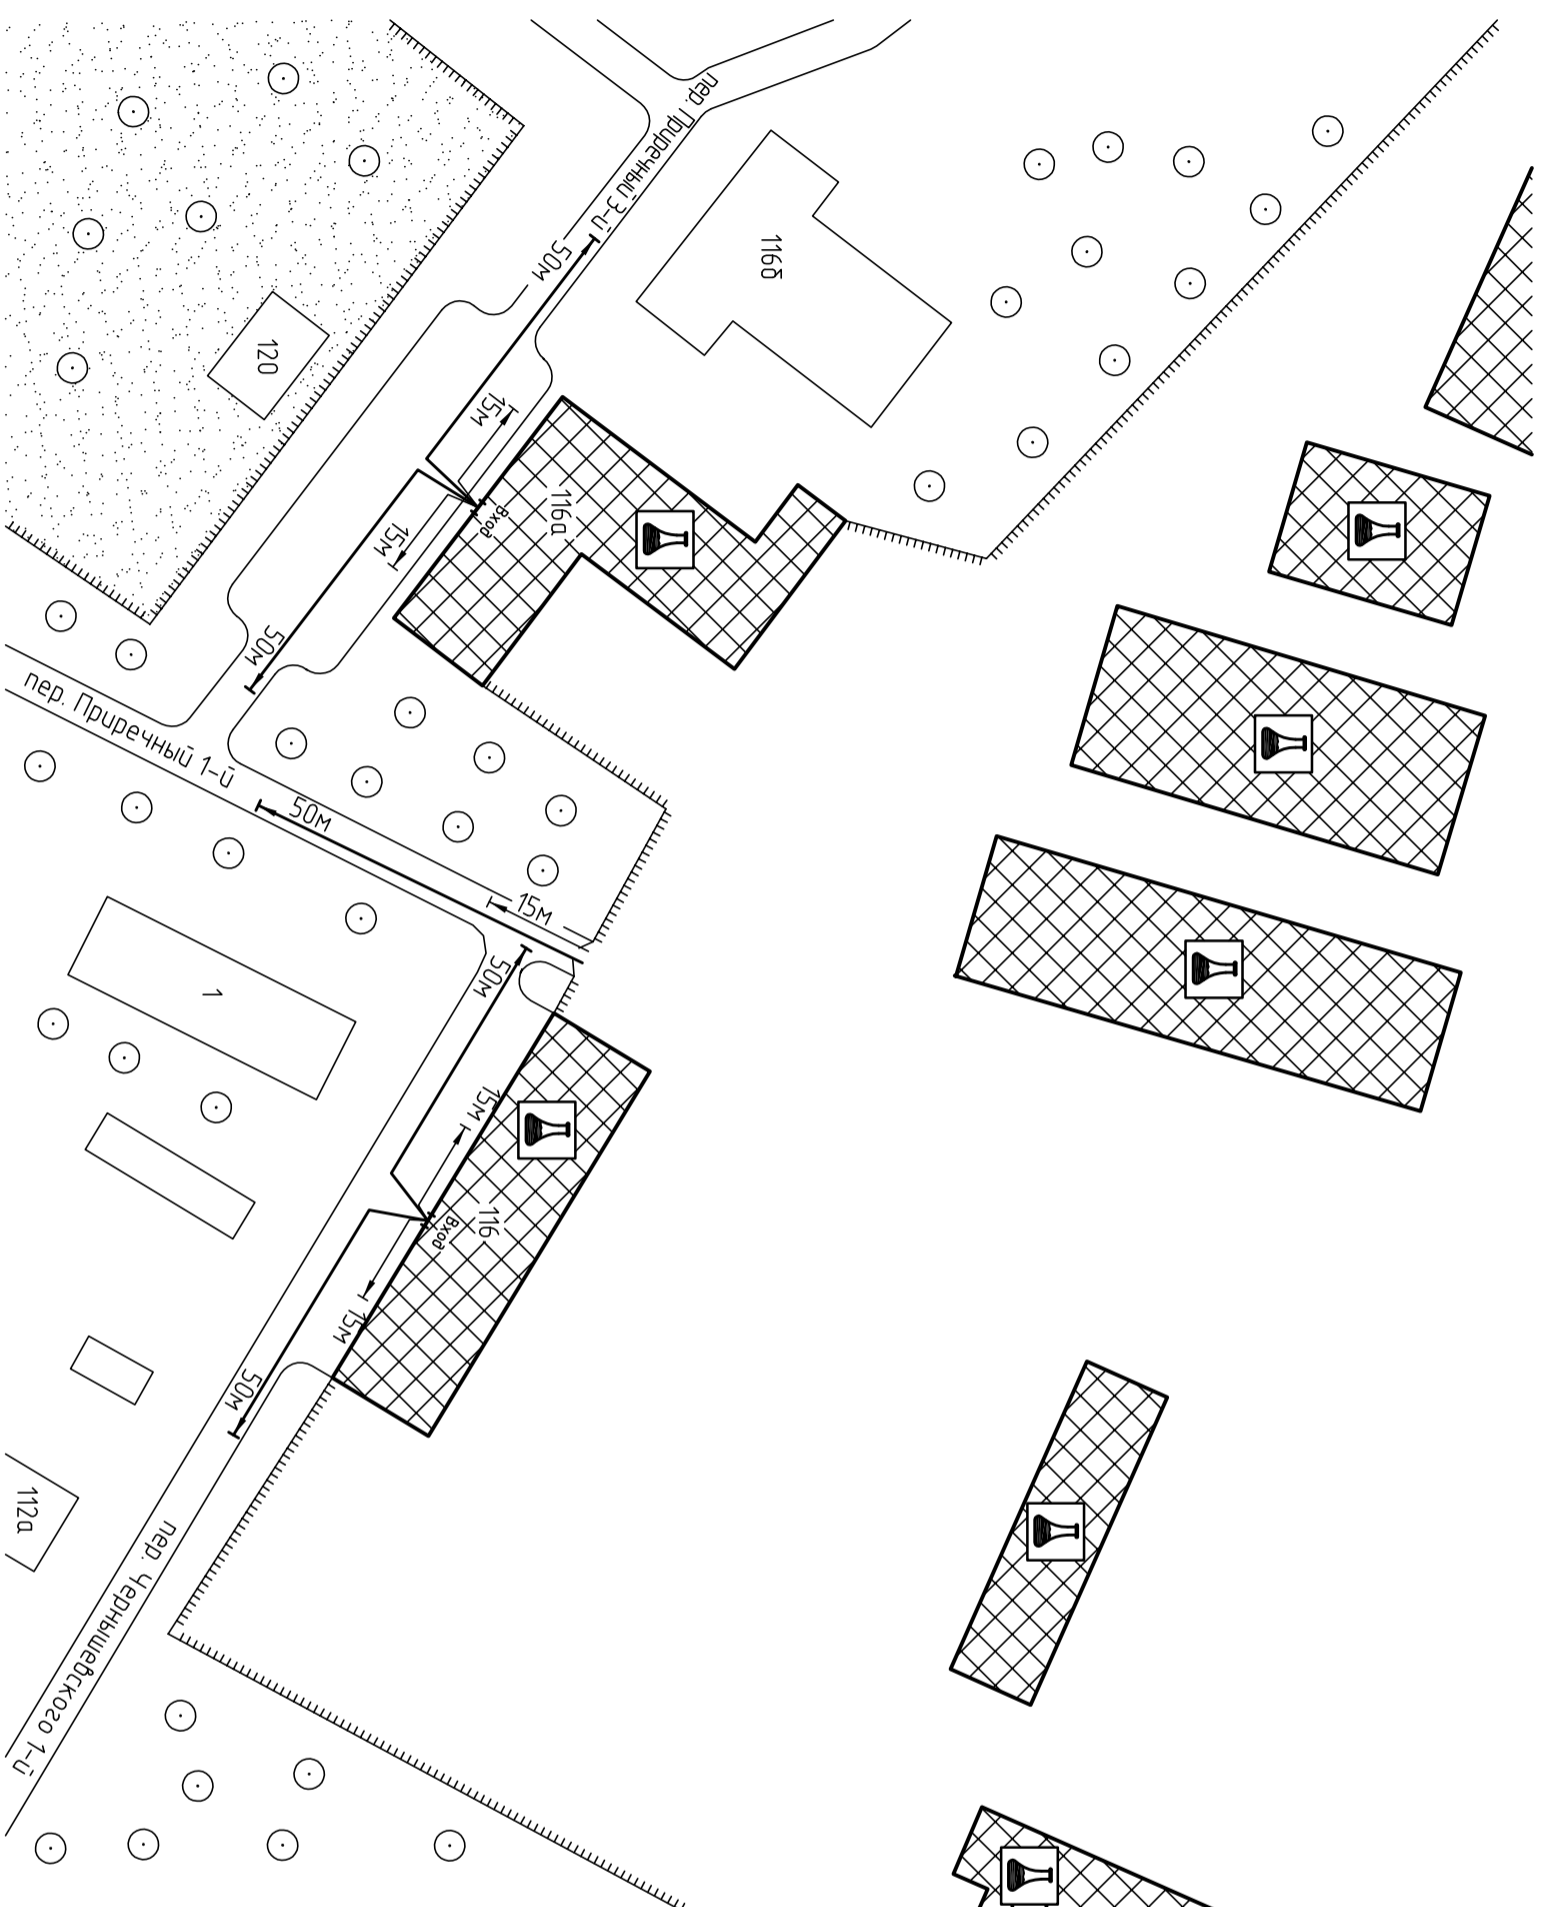

Приложение № _____
 к постановлению Администрации города Иваново
 от _____ № _____

Условные обозначения:

- | | |
|--|---|
| | Организации и объекты от которых определяется расстояние. |
| | Объект торговли |
| | Объект общественного питания. |
| | Детские и образовательные учреждения. |
| | Объект здравоохранения. |
| | Окружающая застройка. |
| | Ограждение прилегающей территории. |
| | Ворота. |
| | Расстояние 50м. |
| | Расстояние 15м. |
| | Дорогу, тротуары. |
| | Пешеходный переход. |
| | Газон. |
| | Деревья групповой посадки. |
| | Объект спорта. |
| | Объект военного назначения |
| | Ибхимпром. |

ООО "АКБ СТАЛЬ" _____ 2013

Составил: _____