


Схема прилегающей территории

Стадиона ООО "Спортивный комбинат "Буревестник" по адресу:
2. Иваново ул. Назовицкой-Икрянисстовой, д.5 М 1:1000

Приложение № _____
к постановлению Администрации города Иваново
от _____ № _____

Инв. № подл	Подп. и дата	Взам. инв. №

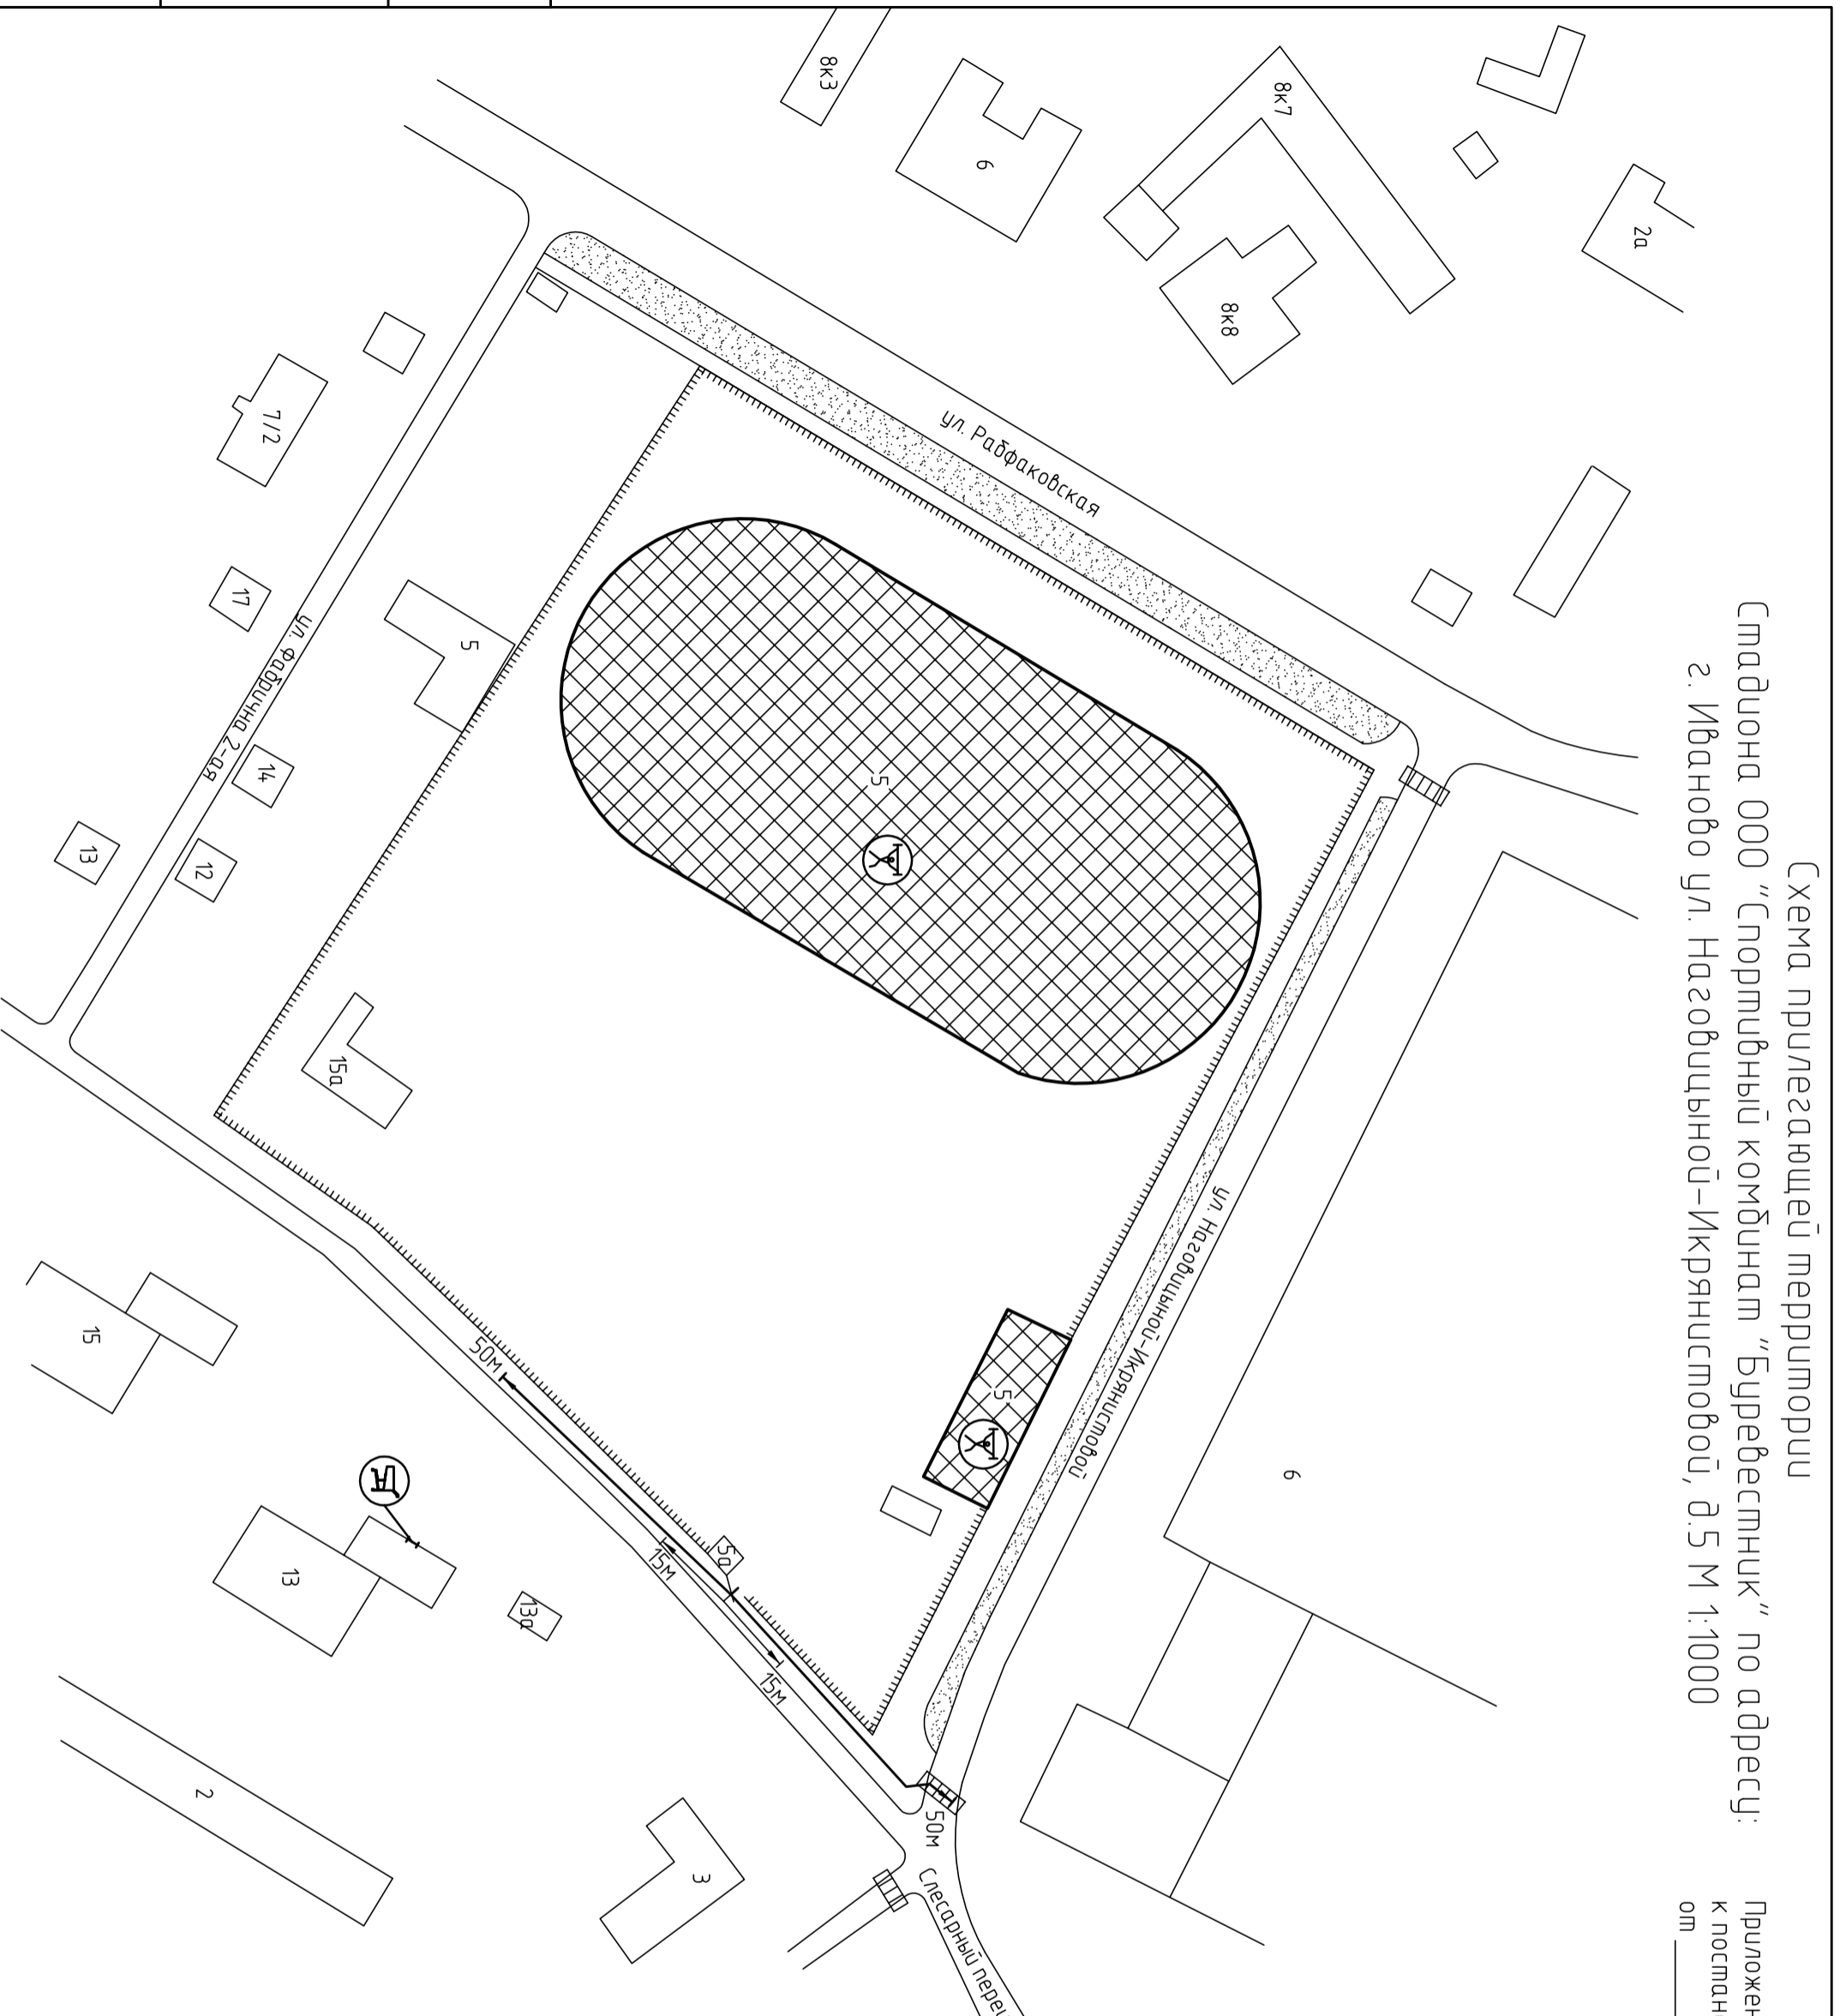

Условные обозначения:

- Организация и объекты от которых определяется расстояние.
- Объект спорта.
- Объект торговли.
- Объект общественного питания.
- Детские и образовательные учреждения.
- Объект здравоохранения.
- Окружающая застройка.
- Ограждение прилегающей территории.
- Ворота.
Расстояние 50м.
Расстояние 15м.
- Дорогу, тротуары.
- Пешеходный переход.
- Газон.
- Деревья групповой посадки.

ООО "АКБ СТАЛЬ" _____ 2013
Составил: _____