


Схема прилегающей территории Детского сада №120  
 по адресу: г. Иваново ул.Шубиных, д.29б. М 1:1000

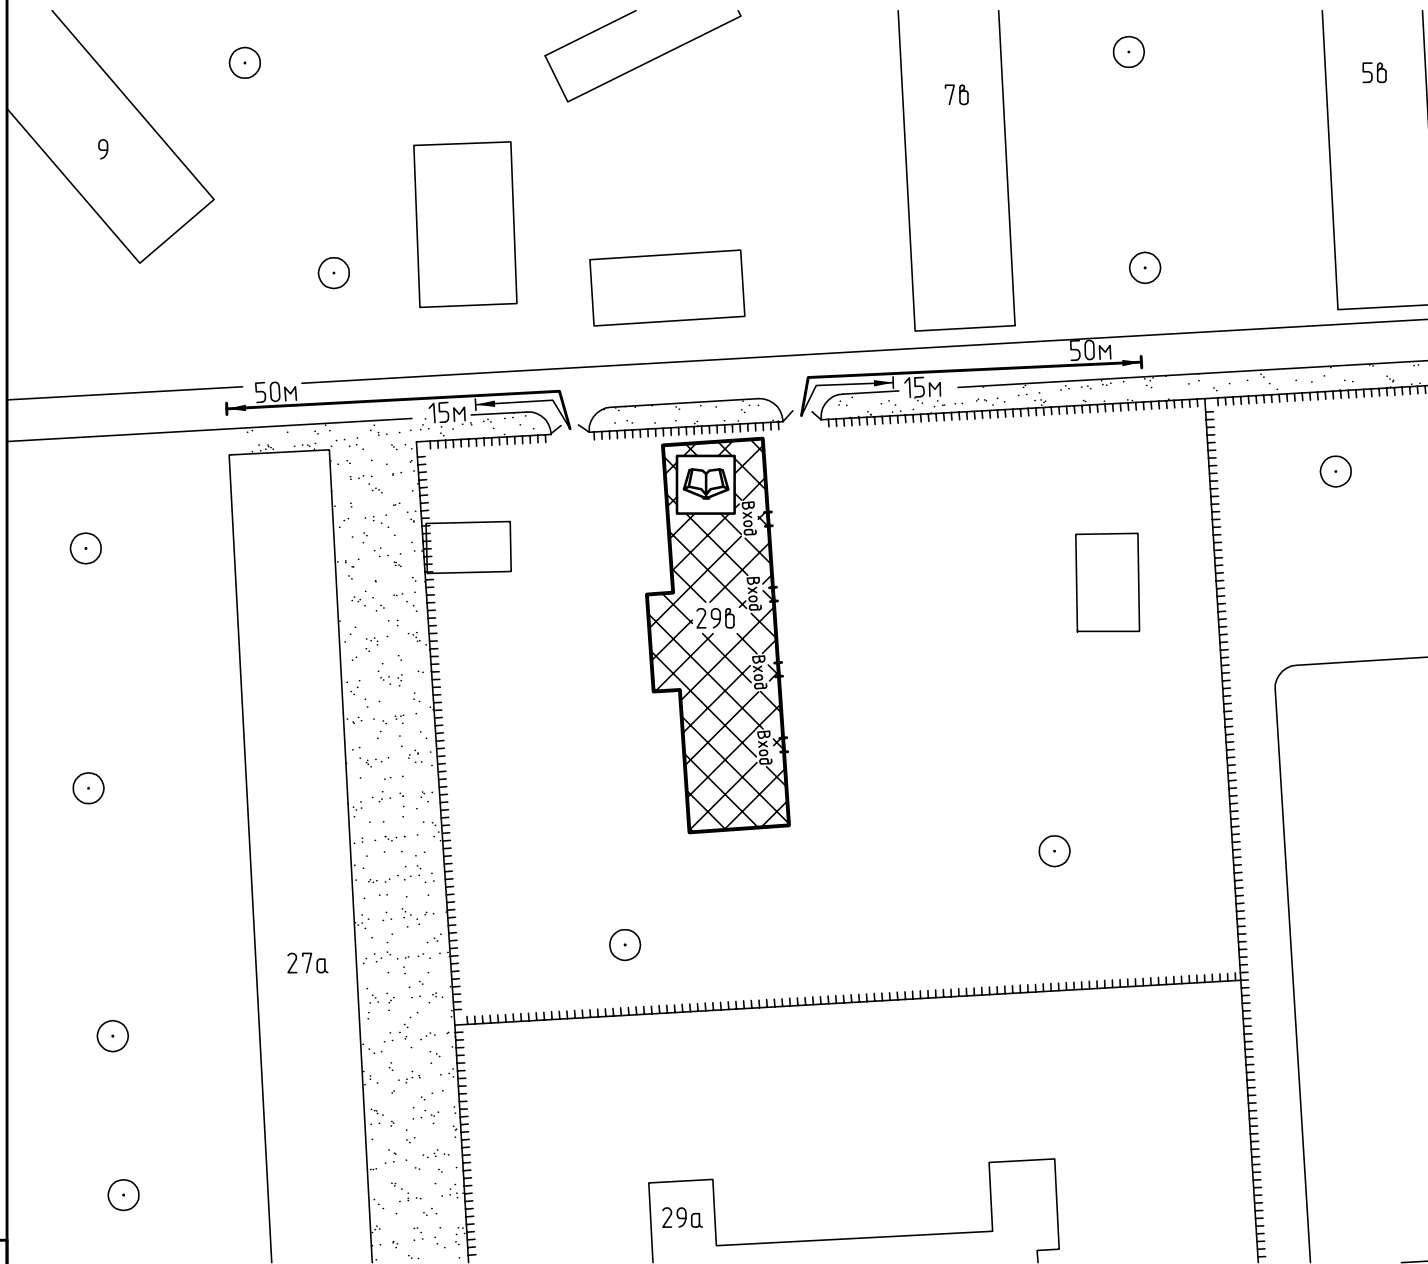

Условные обозначения:



Организации и объекты от которых определяется расстояние.



Объект торговли.




Объект общественного питания.




Детские и образовательные учреждения.



Окружающая застройка.

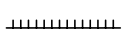

Ограждение прилегающей территории.

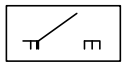

Ворота.




Расстояние 50м.


Расстояние 15м.




Дороги, тротуары.

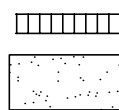

Пешеходный переход.

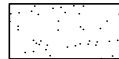

Газон.

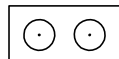

Деревья.

Взам. инв. №

Подп. и дата

Инв. № подл