



Схема прилегающей территории
Музыкально-эстетического центра "Элита"
по адресу: г. Иваново ул.Революционная, д.20Б. М 1:1000

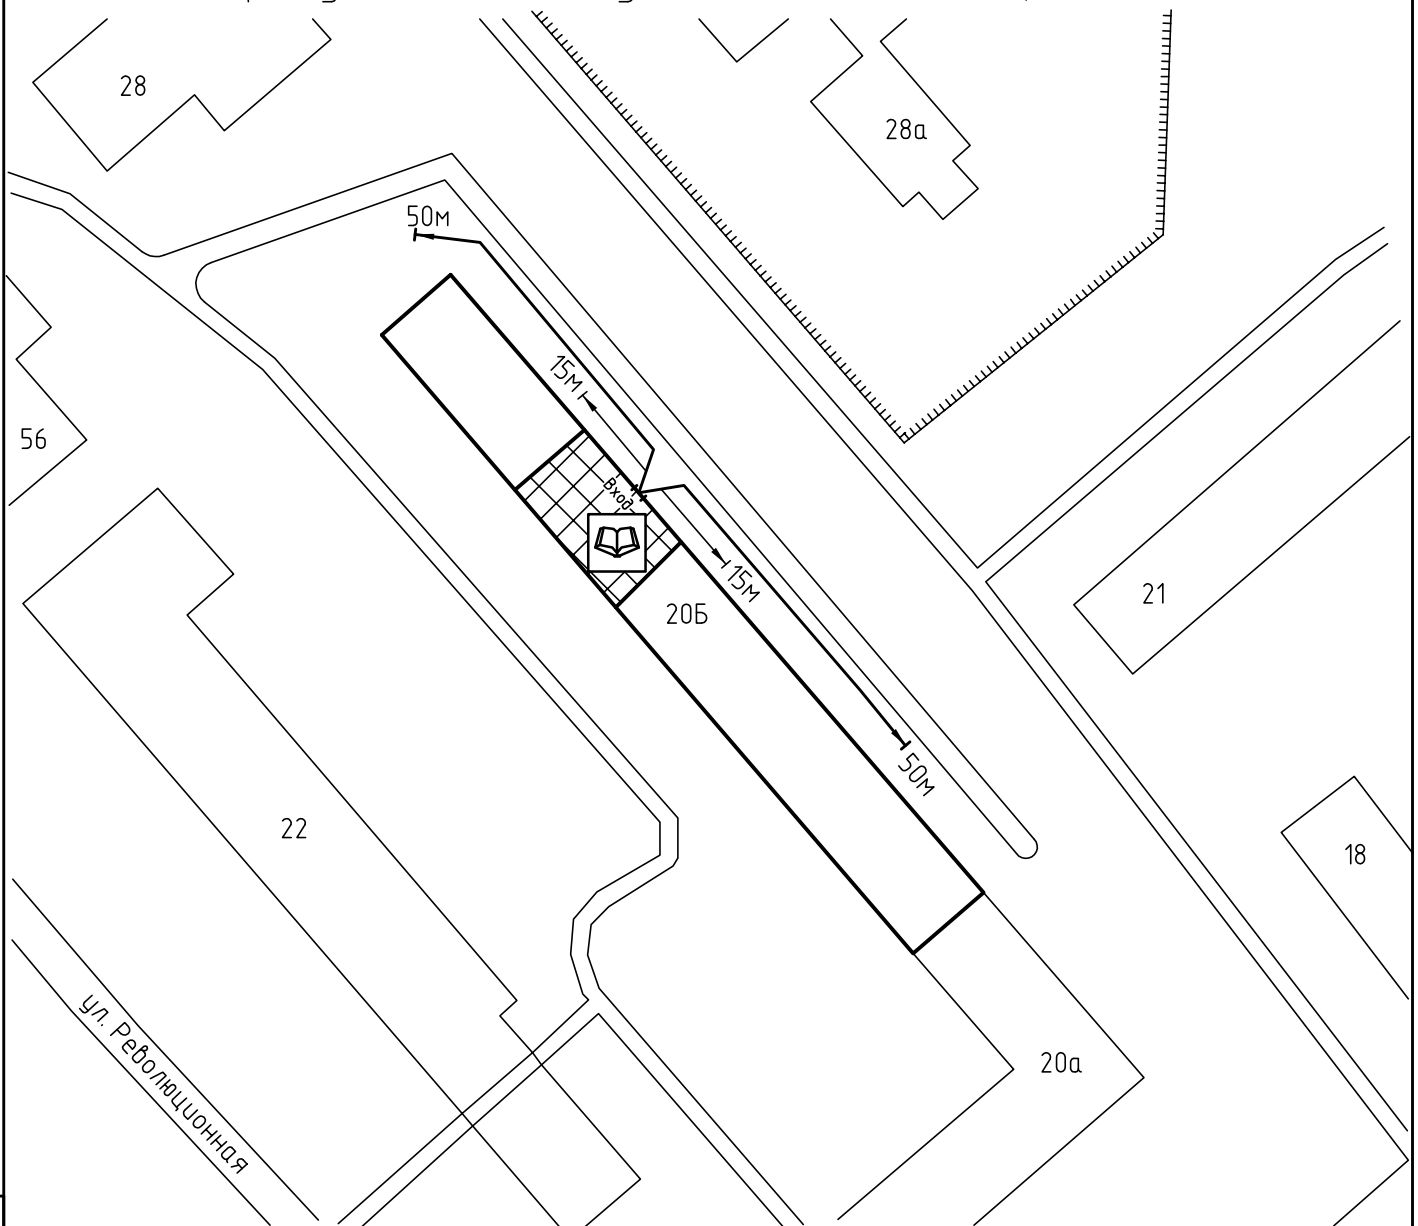

Условные обозначения:

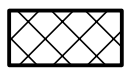

Организации и объекты от которых
определяется расстояние.



Объект торговли.




Объект общественного
питания.




Детские и образовательные
учреждения.




Окружающая застройка.

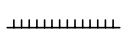

Ограждение прилегающей
территории.

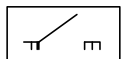


Ворота.

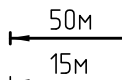


Расстояние 50м.


Расстояние 15м.

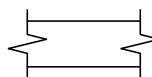


Дороги, тротуары.

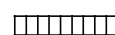

Пешеходный переход.

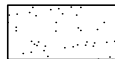

Газон.

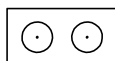

Дереья .

ООО "АКБ СТАЛЬ" _____ 2013

Составил: _____

Взам. инв. №

Подп. и дата

Инв. № подл