



Схема прилегающей территории муниципальной бюджетной общеобразовательной средней школы №26 по адресу: г. Иваново ул.Советская, д.43. М 1:1000.

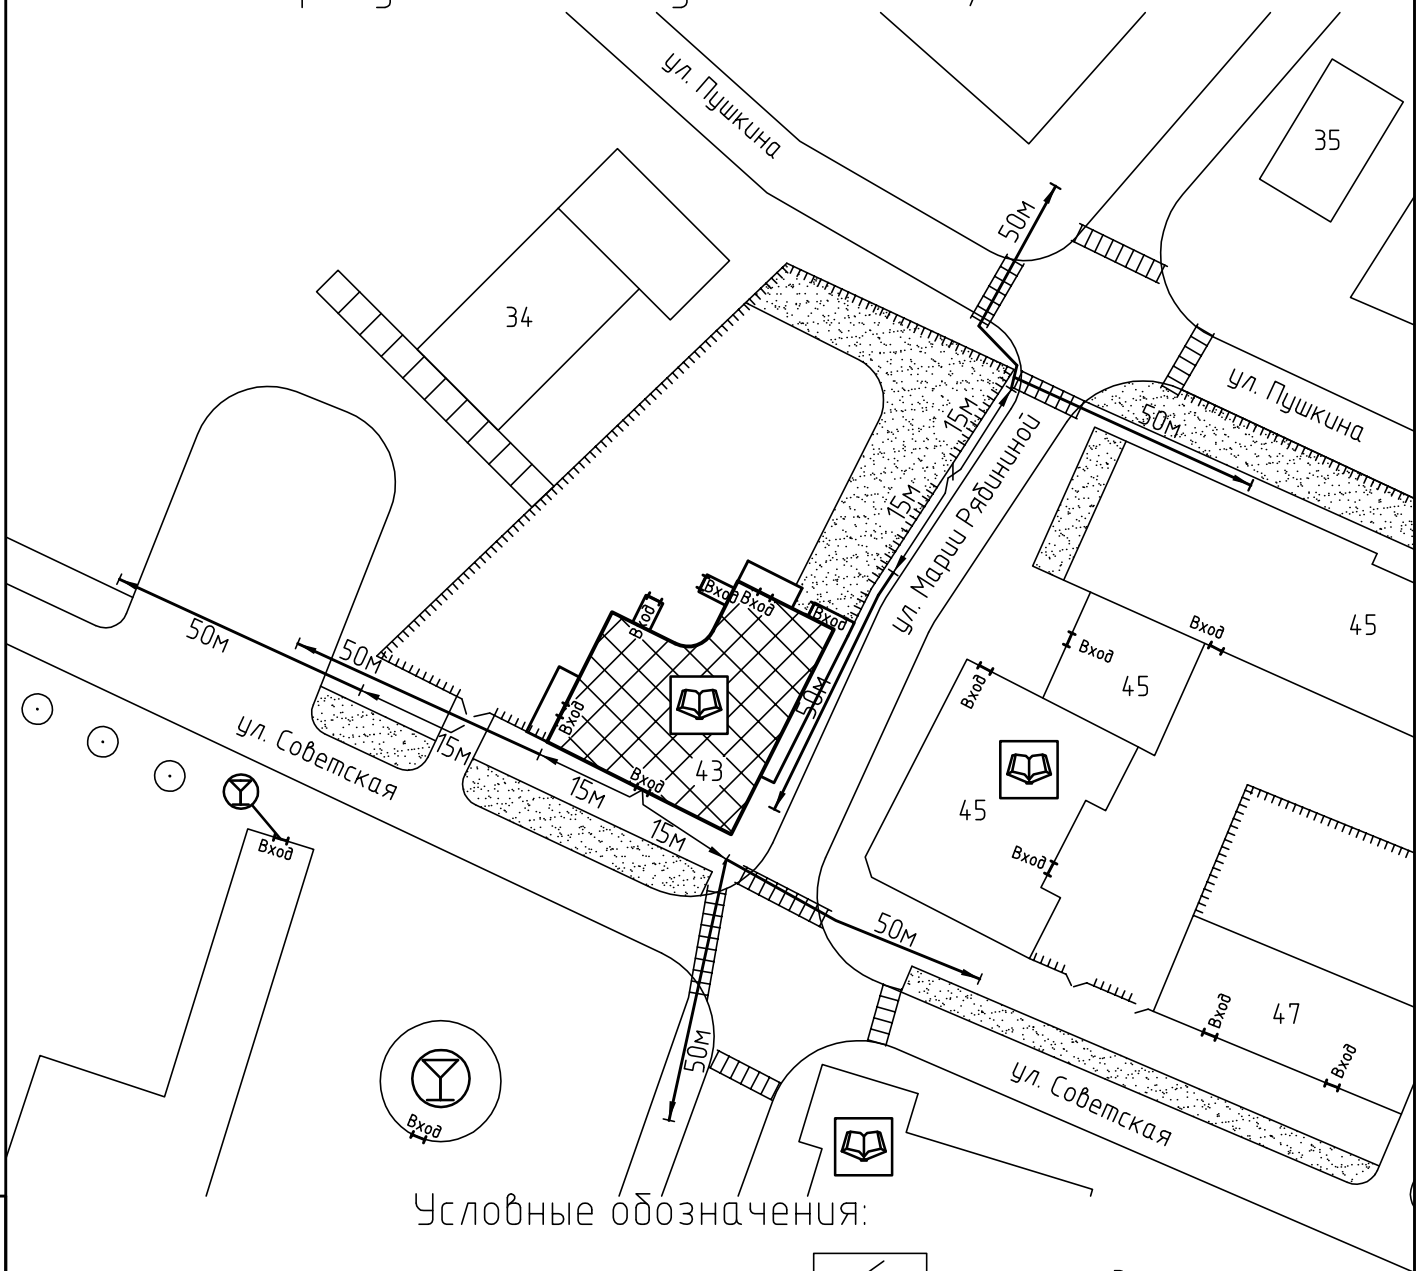

Условные обозначения:

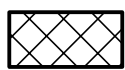

Организации и объекты от которых определяется расстояние.



Объект торговли.



Объект общественного питания.




Детские и образовательные учреждения.



Окружающая застройка.




Ограждение прилегающей территории.

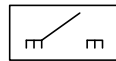


Ворота.




Расстояние 50м.

 

Расстояние 15м.

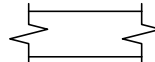


Дороги, тротуары.

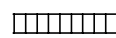

Пешеходный переход.



Газон.

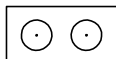

Дереья групповой посадки.

ООО "АКБ СТАЛЬ" \_\_\_\_\_ 2013

Составил: \_\_\_\_\_

Взам. инв. №

Подп. и дата

Инв. № подл