



АДМИНИСТРАЦИЯ ГОРОДА ИВАНОВА

ПОСТАНОВЛЕНИЕ

23.06.2022

№784

О внесении изменений в постановление Администрации города Иванова от 17.02.2020 № 183 «Об утверждении схем размещения нестационарных торговых объектов на территории города Иванова»

В соответствии с Федеральным законом от 06.10.2003 № 131-ФЗ «Об общих принципах организации местного самоуправления в Российской Федерации», постановлением Правительства Российской Федерации от 29.09.2010 № 772 «Об утверждении Правил включения нестационарных торговых объектов, расположенных на земельных участках, в зданиях, строениях и сооружениях, находящихся в государственной собственности, в схему размещения нестационарных торговых объектов», приказом Департамента экономического развития и торговли Ивановской области от 18.02.2011 № 13-п «О порядке разработки и утверждения органами местного самоуправления муниципальных образований Ивановской области схем размещения нестационарных торговых объектов», постановлением Администрации города Иванова от 17.05.2017 № 654 «О порядке включения сезонного (летнего) кафе при стационарном предприятии общественного питания, нестационарных торговых объектов в схему размещения нестационарных торговых объектов на территории города Иванова, исключения сезонного (летнего) кафе при стационарном предприятии общественного питания, нестационарных торговых объектов из схемы размещения нестационарных торговых объектов на территории города Иванова и внесения изменений в сведения в схеме», Администрация города Иванова **п о с т а н о в л я е т**:

1. Внести изменения в постановление Администрации города Иванова от 17.02.2020 № 183 «Об утверждении схем размещения нестационарных торговых объектов на территории города Иванова» (в редакции постановлений Администрации города Иванова от 24.03.2020 № 354, от 30.06.2020 № 739, от 11.08.2020 № 888, от 23.09.2020 № 1037, от 30.09.2020 № 1078, от 25.01.2021 № 61, от 28.05.2021 № 632, от 28.06.2021 № 774, от 09.12.2021 № 1466, от 26.01.2022 № 49, от 27.05.2022 № 655):

1.1. В приложении № 1:

1.1.1. В пунктах 2, 6, 7, 8, 9, 10, 11, 12 слова «непродовольственные товары (печатные издания)» заменить словами «печатные издания и продовольственные товары без приготовления пищи».

1.1.2. В графических схемах № 2, 6, 7, 8, 9, 10, 11, 12 слова «непродовольственные товары (печатные издания)» заменить словами «печатные издания и продовольственные товары без приготовления пищи».

1.2. В приложении № 2:

1.2.1. В пункте 57 слова «продовольственные товары» заменить словами «непродовольственные товары».

1.2.2. Дополнить пунктом 73 следующего содержания:

«

73.	сквер микрорайона Московский, площадка № 7	торговый павильон	200	продовольственные товары	круглогодично	МСП	Графическая схема № 73
-----	--	-------------------	-----	--------------------------	---------------	-----	------------------------

».

1.2.3. В графической схеме № 57 слова «продовольственных товаров» заменить словами «непродовольственных товаров».

1.2.4. Дополнить графической схемой № 73 согласно приложению 1 к настоящему постановлению.

1.3. В приложении № 6:

1.3.1. Дополнить пунктами 5, 6 следующего содержания:

«

5.	Ул. 2-я Сельская, у д.1	палатка	6	непродовольственные товары (искусственные цветы)	круглогодично	МСП	Графическая схема № 5
6.	Ул. 2-я Сельская, у д.1	палатка	6	непродовольственные товары (искусственные цветы)	круглогодично	МСП	Графическая схема № 6

».

1.3.2. Дополнить графическими схемами № 5, 6 согласно приложению 2 к настоящему постановлению.

1.4. Приложение № 11 исключить.

1.5. Графические схемы № 5, 6, 7, 8 приложения № 12 изложить в новой редакции согласно приложению 3 к настоящему постановлению.

1.6. В приложении № 14:

1.6.1. Дополнить пунктами 2 - 4 следующего содержания:

«

2.	пр. Ленина, у д. 42	Автомагазин	16	Продовольственные товары (оказание услуг общественного питания)	Круглогодично	МСП	Графическая схема № 2
3.	пр. Шереметевский, у д. 58	Автомагазин	16	Продовольственные товары (оказание	Круглогодично	МСП	Графическая схема № 3

	(у «Соковского моста»)			услуг общественного питания)			
4.	пр. Шереметевский, у д. 89	Автоматазин	16	Продовольственные товары (оказание услуг общественного питания)	Круглогодично	МСП	Графическая схема № 4

».

1.6.2. Дополнить графическими схемами № 2, 3, 4 согласно приложению 4 к настоящему постановлению.

2. Настоящее постановление вступает в силу со дня его официального опубликования.

3. Опубликовать настоящее постановление в газете «Рабочий край» и разместить на официальном сайте Администрации города Иванова в сети Интернет.


Глава города Иванова

В.Н. Шарыпов

Приложение 1
к постановлению
Администрации города Иванова
от 23.06.2022 № 784

«

Графическая схема № 73 размещения торгового павильона по реализации продовольственных товаров площадью 200 кв. м, сквер микрорайона Московский, площадка № 7

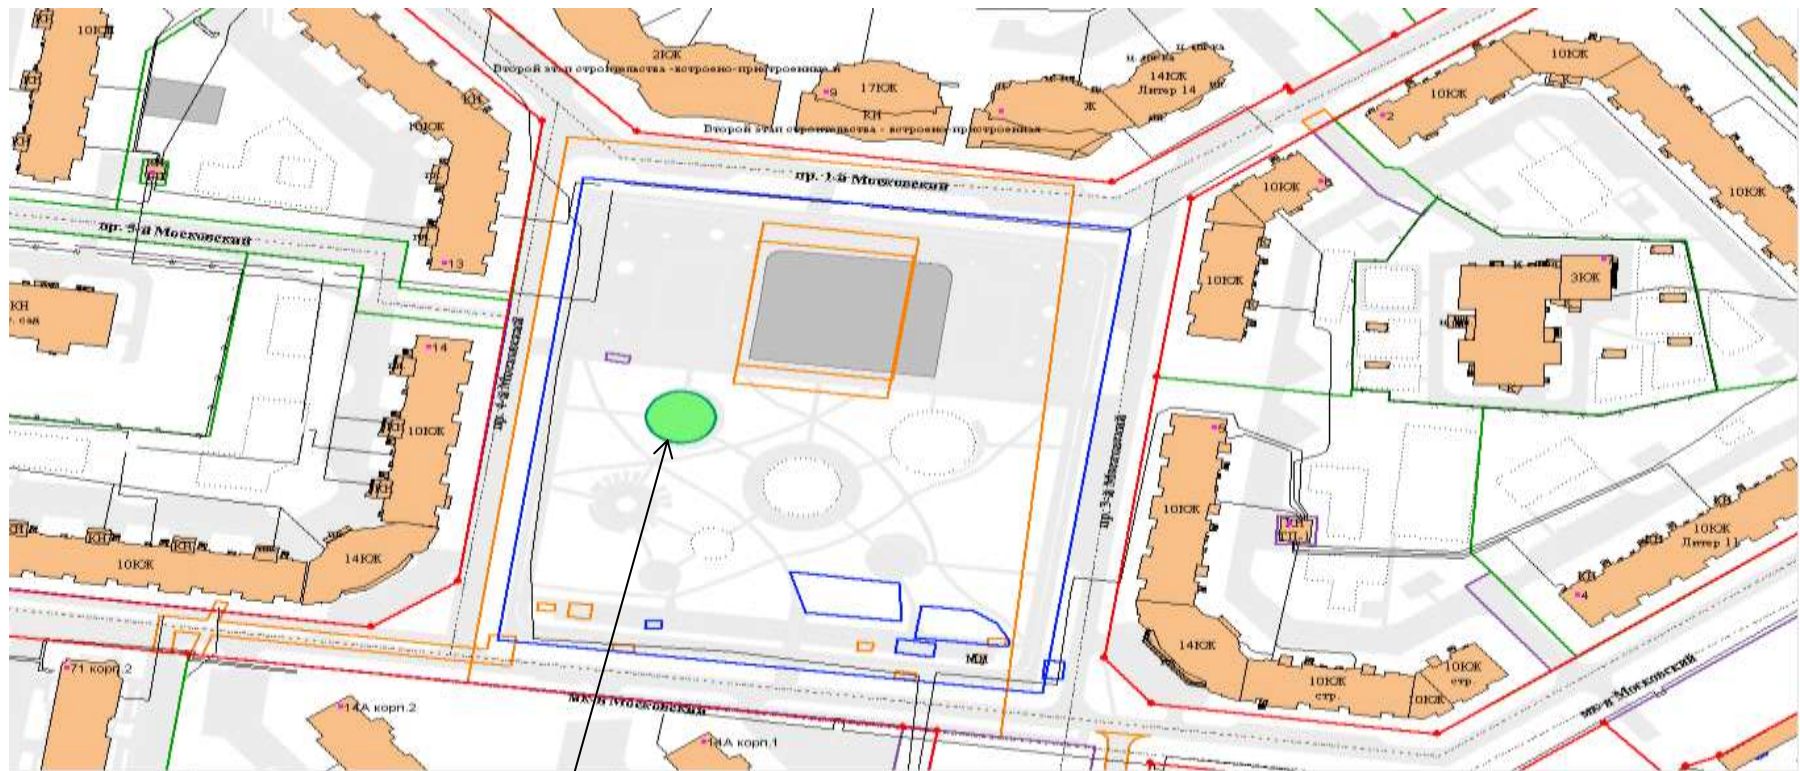


Торговый павильон


».

«

Графическая схема № 5 размещения торговой палатки по реализации непродовольственных товаров
(искусственных цветов) площадью 6 кв. м, ул. 2-я Сельская, у д. 1

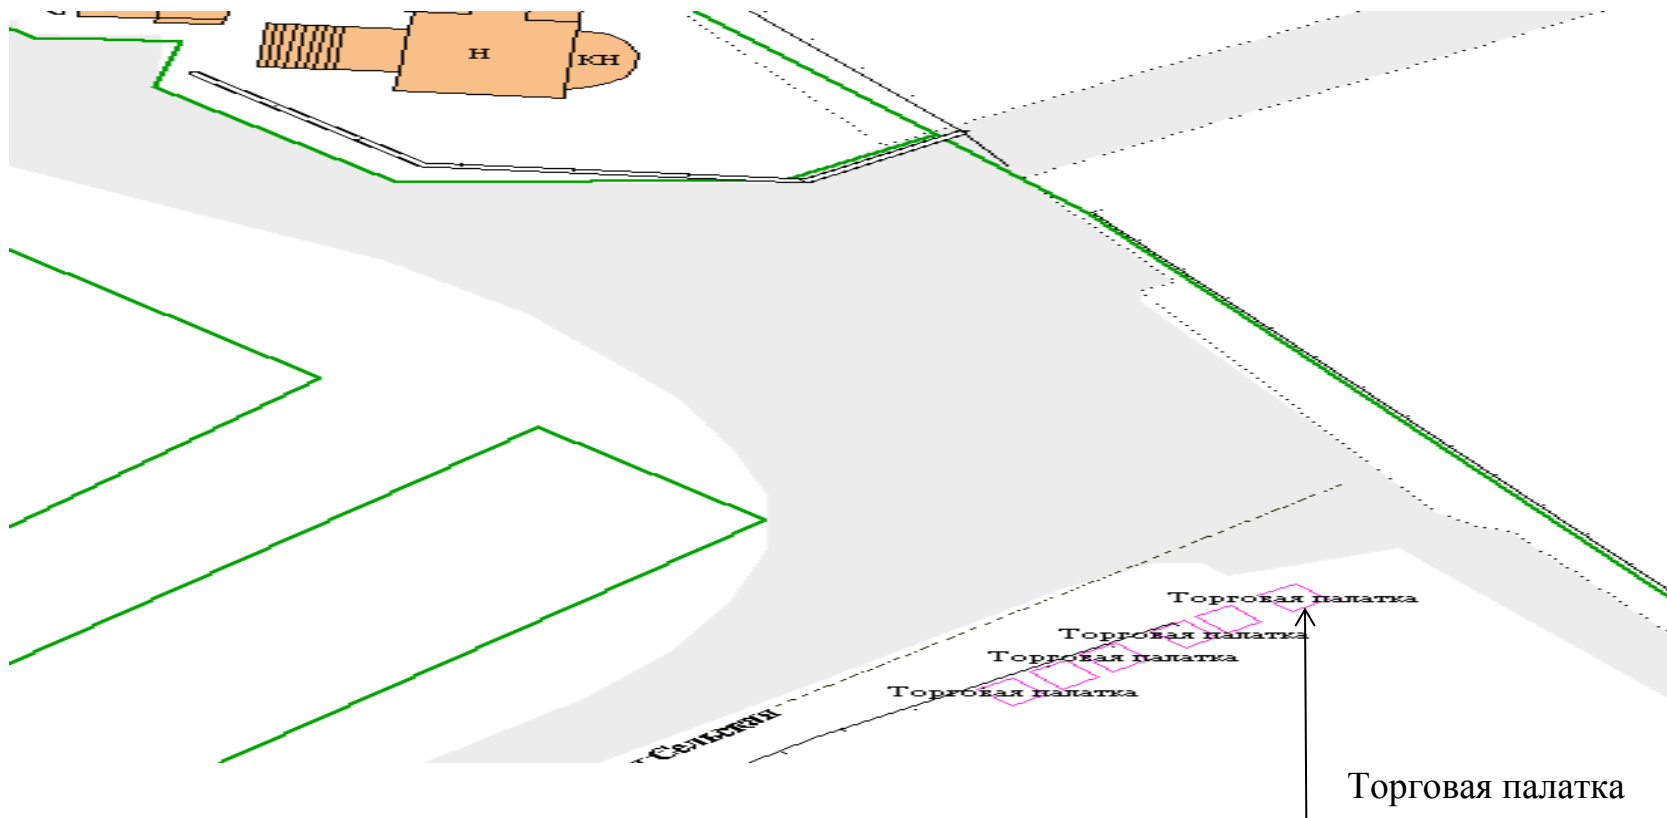


Графическая схема № 6 размещения торговой палатки по реализации непродовольственных товаров (искусственных цветов) площадью 6 кв. м, ул. 2-я Сельская, у д. 1

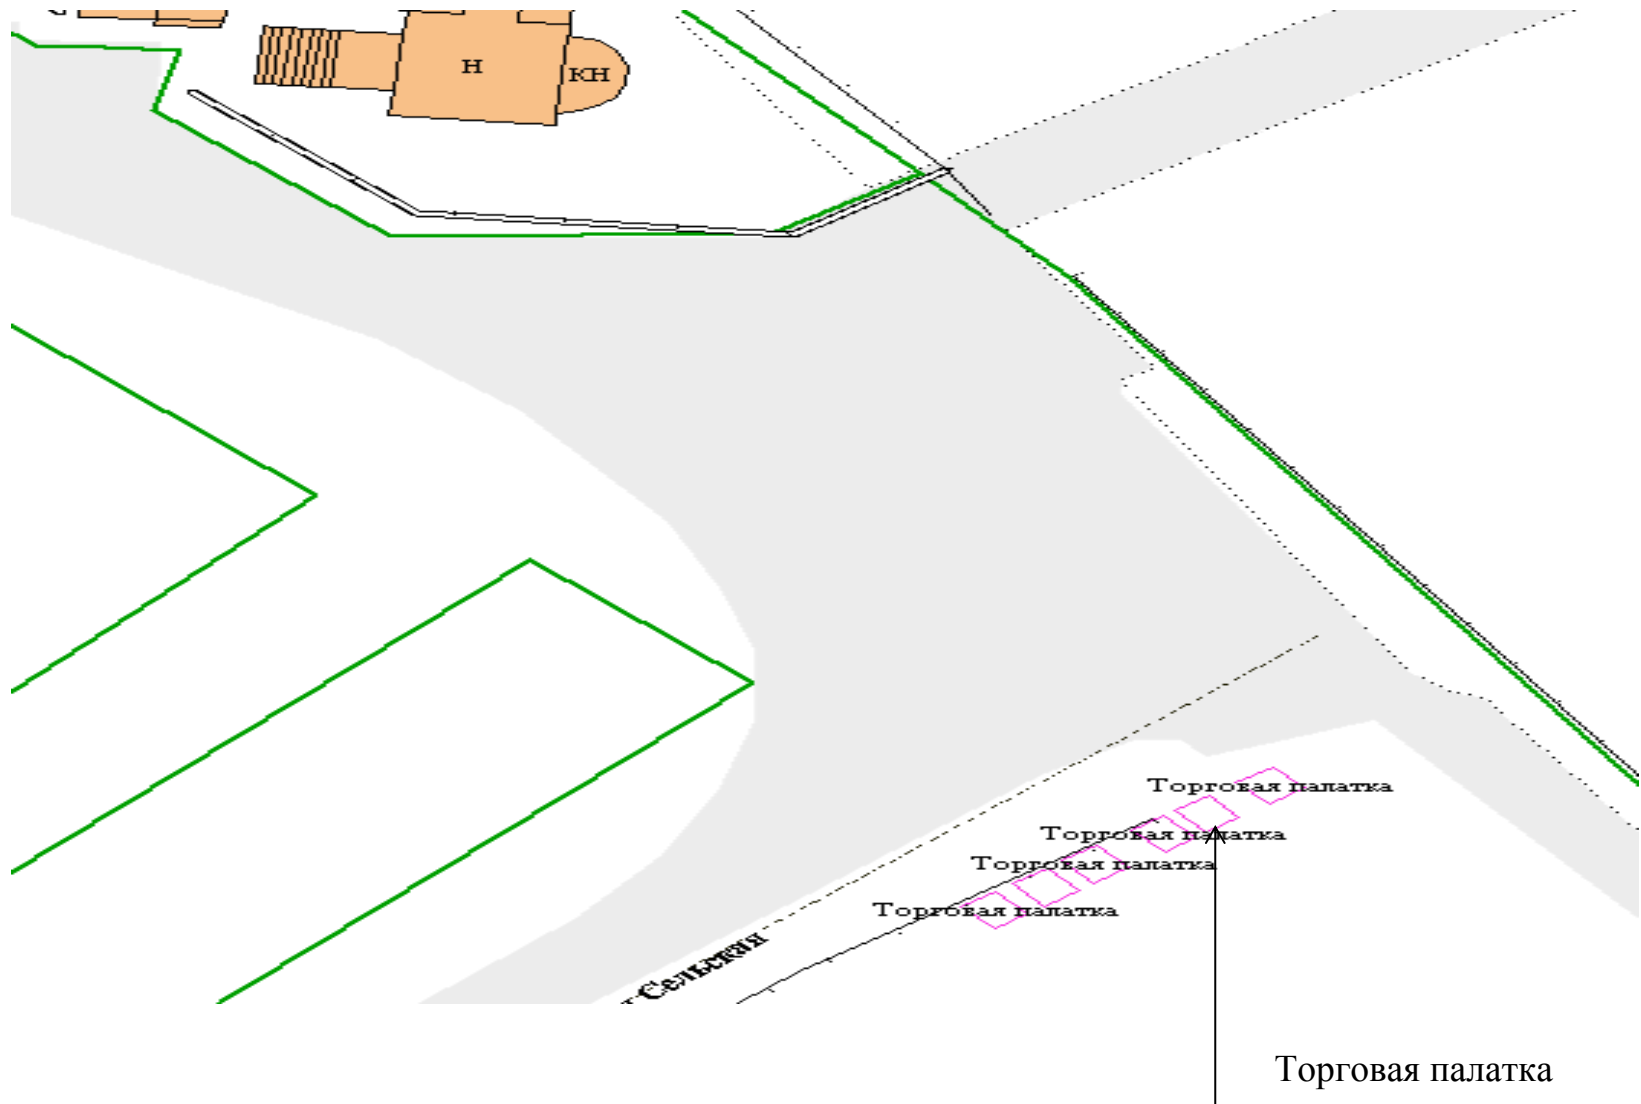


Приложение 3
к постановлению
Администрации города Иванова
от 23.06.2022 № 784

«


Графическая схема № 5 размещения торговой палатки по реализации непродовольственных товаров
(искусственных цветов) площадью 6 кв. м, ул. 2-я Сельская, у д. 1

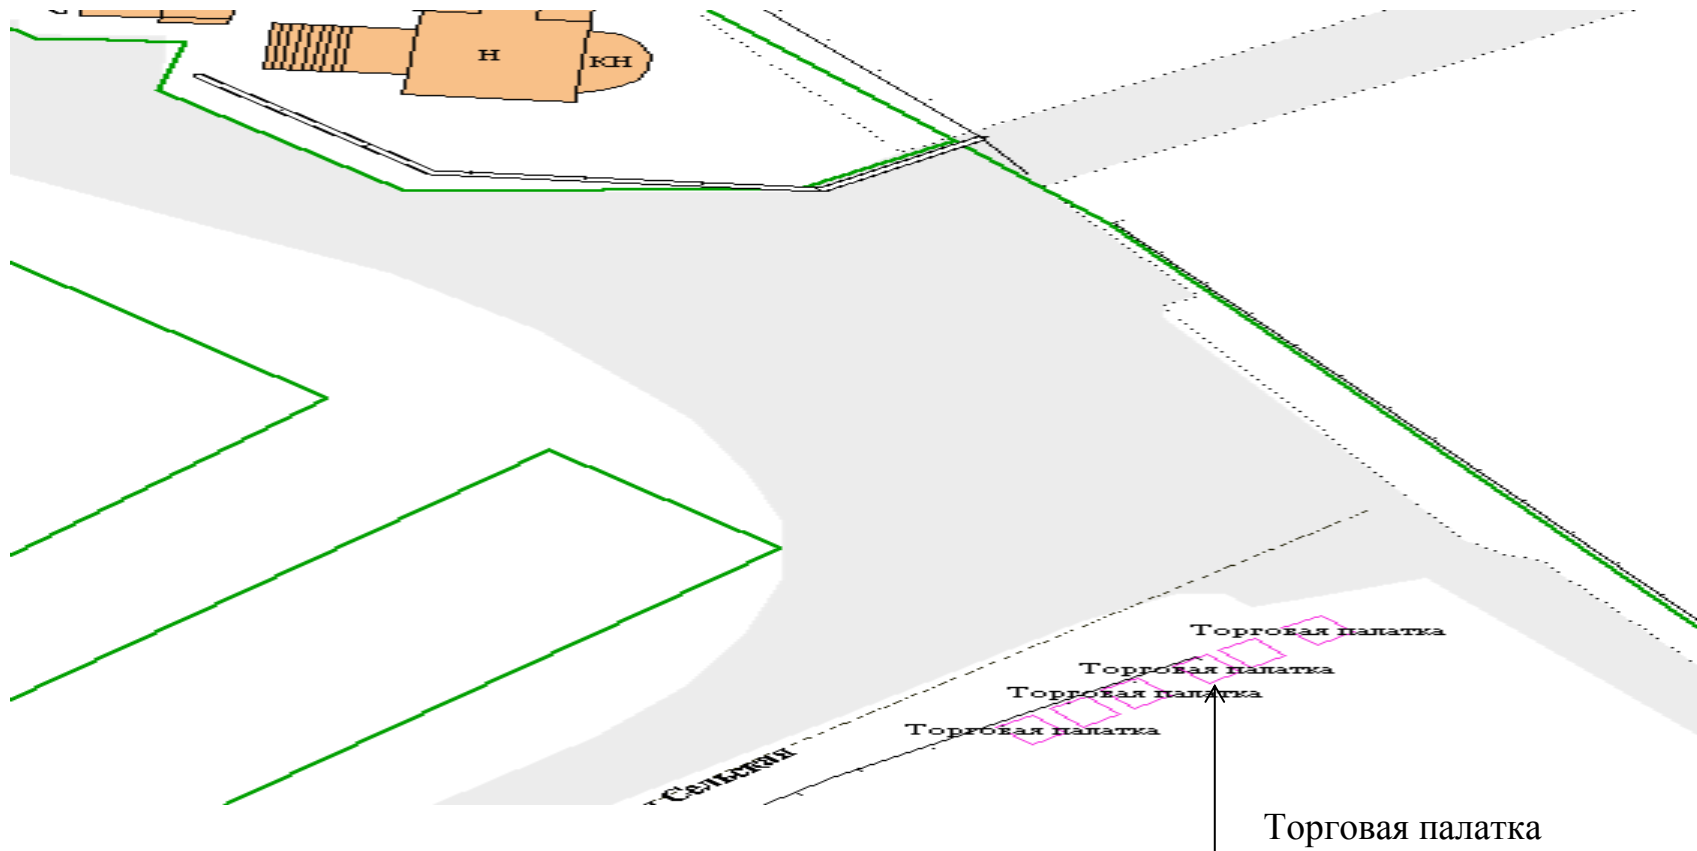


Графическая схема № 6 размещения торговой палатки по реализации непродовольственных товаров (искусственных цветов) площадью 6 кв. м, ул. 2-я Сельская, у д. 1

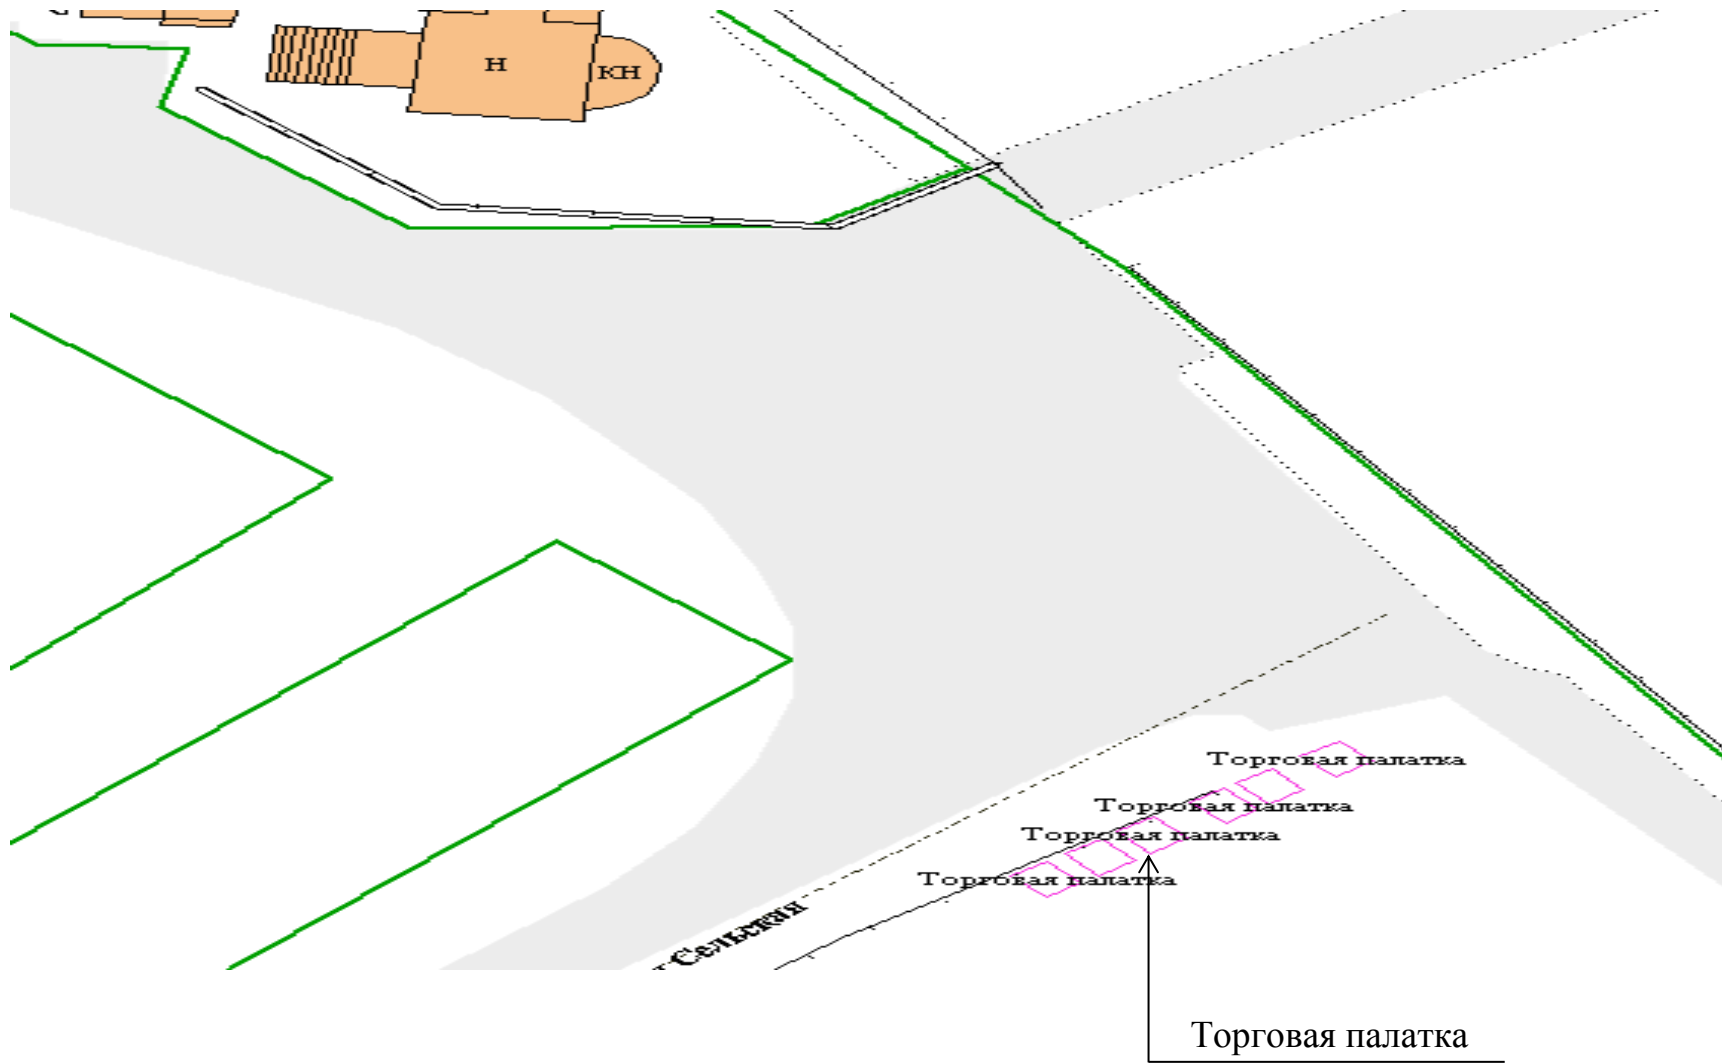

Графическая схема № 7 размещения торговой палатки по реализации непродовольственных товаров
(искусственных цветов) площадью 6 кв. м, ул. 2-я Сельская, у д. 1

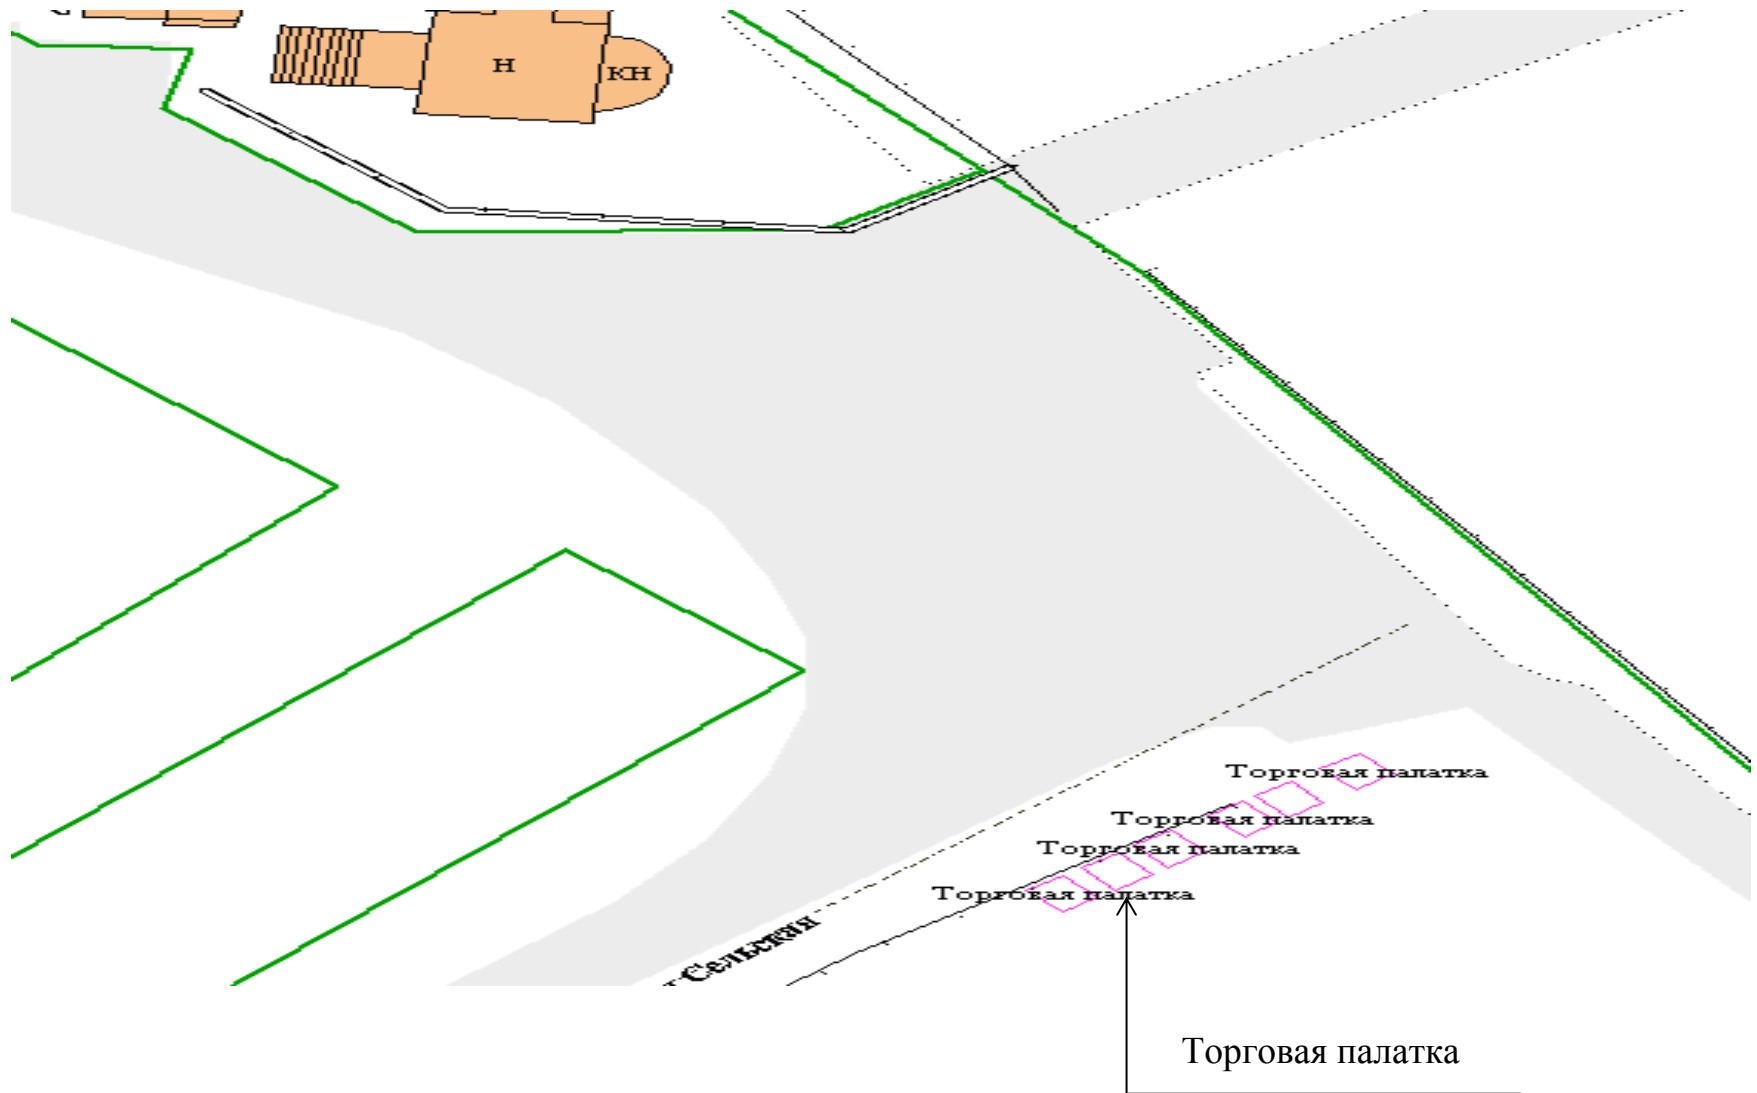


Графическая схема № 8 размещения торговой палатки по реализации непродовольственных товаров (искусственных цветов) площадью 6 кв. м, ул. 2-я Сельская, у д. 1

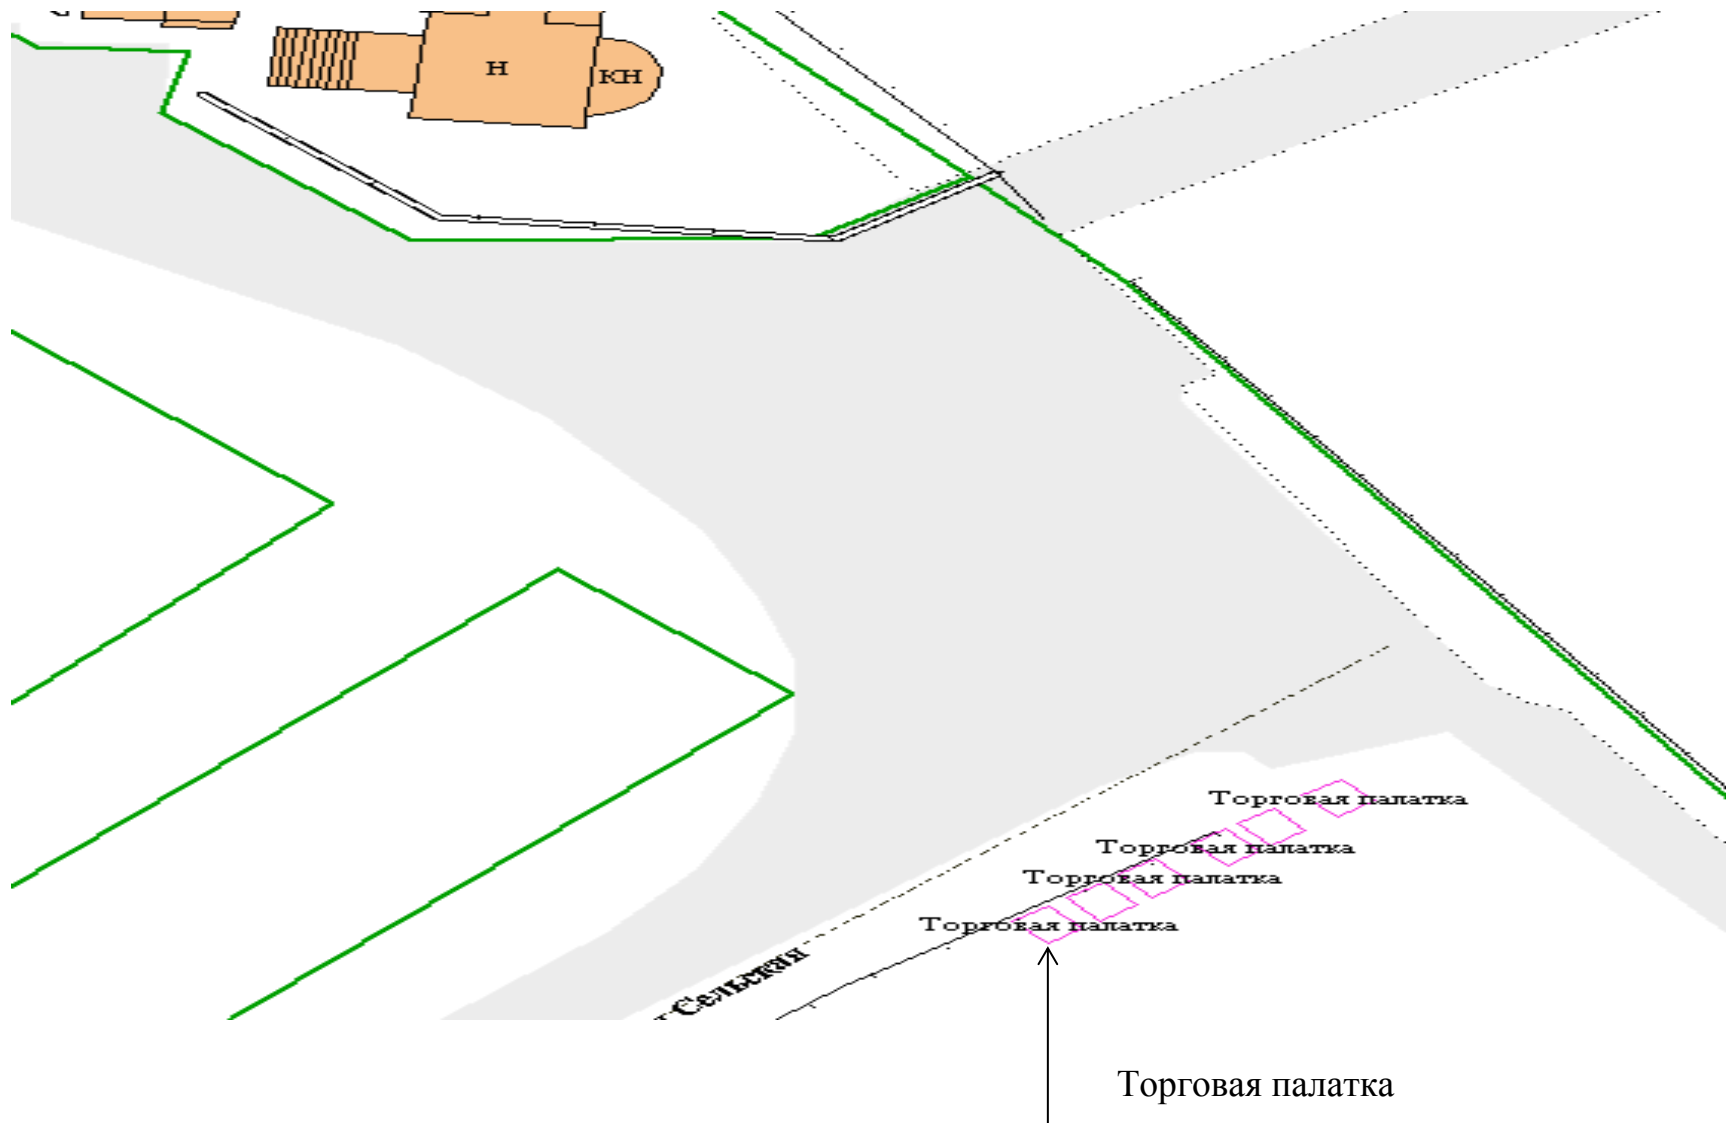

Приложение 4
к постановлению
Администрации города Иванова
от 23.06.2022 № 784


«

Графическая схема № 2 размещения автомагазина (продовольственные товары (оказание услуг общественного питания)) площадью 16 кв. м, по адресу:
г. Иваново, пр. Ленина, у д. 42

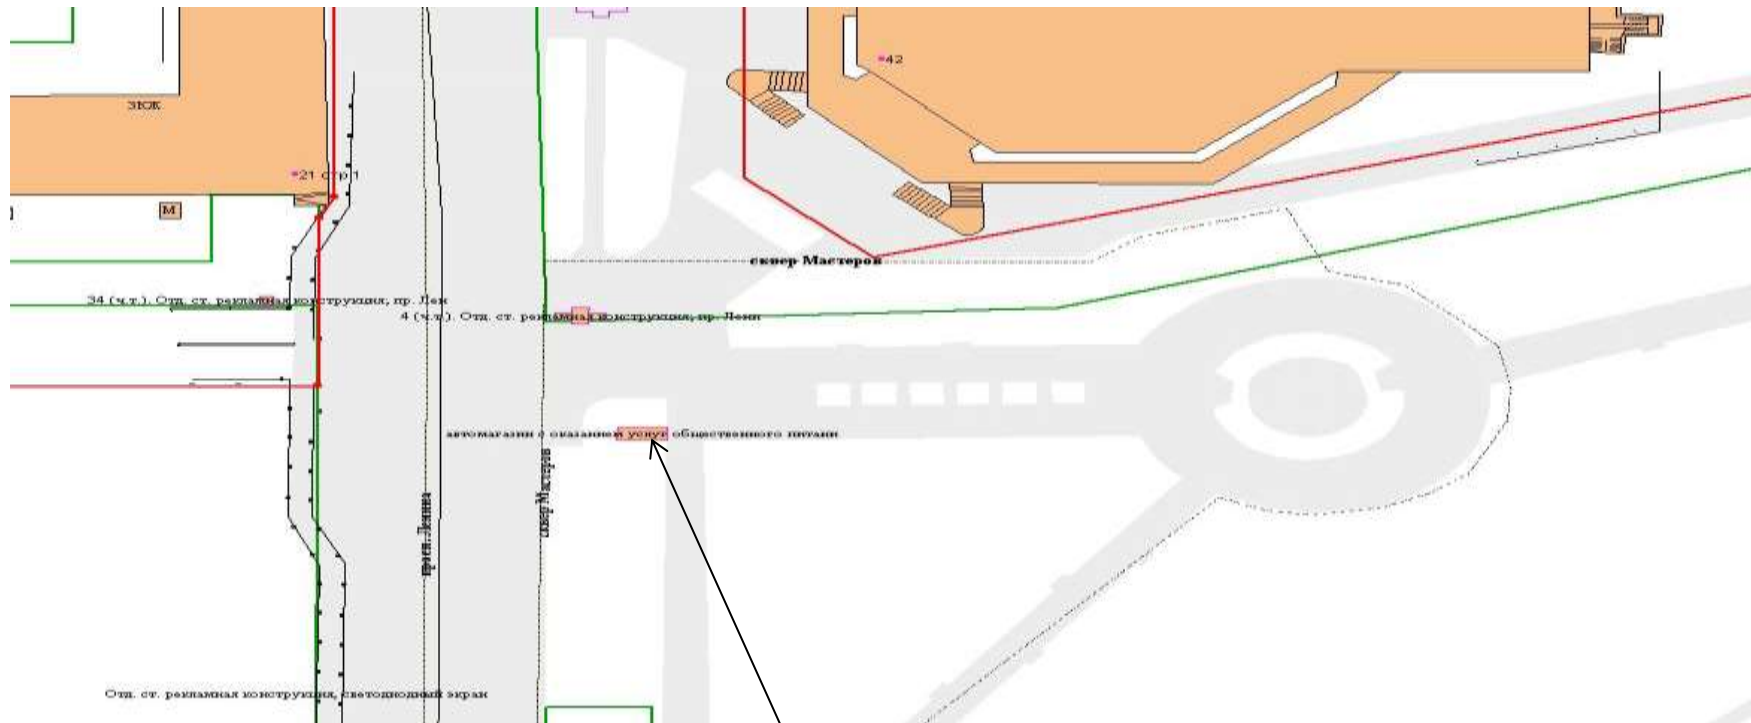

Автомагазин с оказанием услуг общественного питания

Графическая схема № 3 размещения автомагазина (продовольственные товары (оказание услуг общественного питания)) площадью 16 кв. м, по адресу:
г. Иваново, пр. Шереметевский, у д. 58 (у «Соковского моста»)

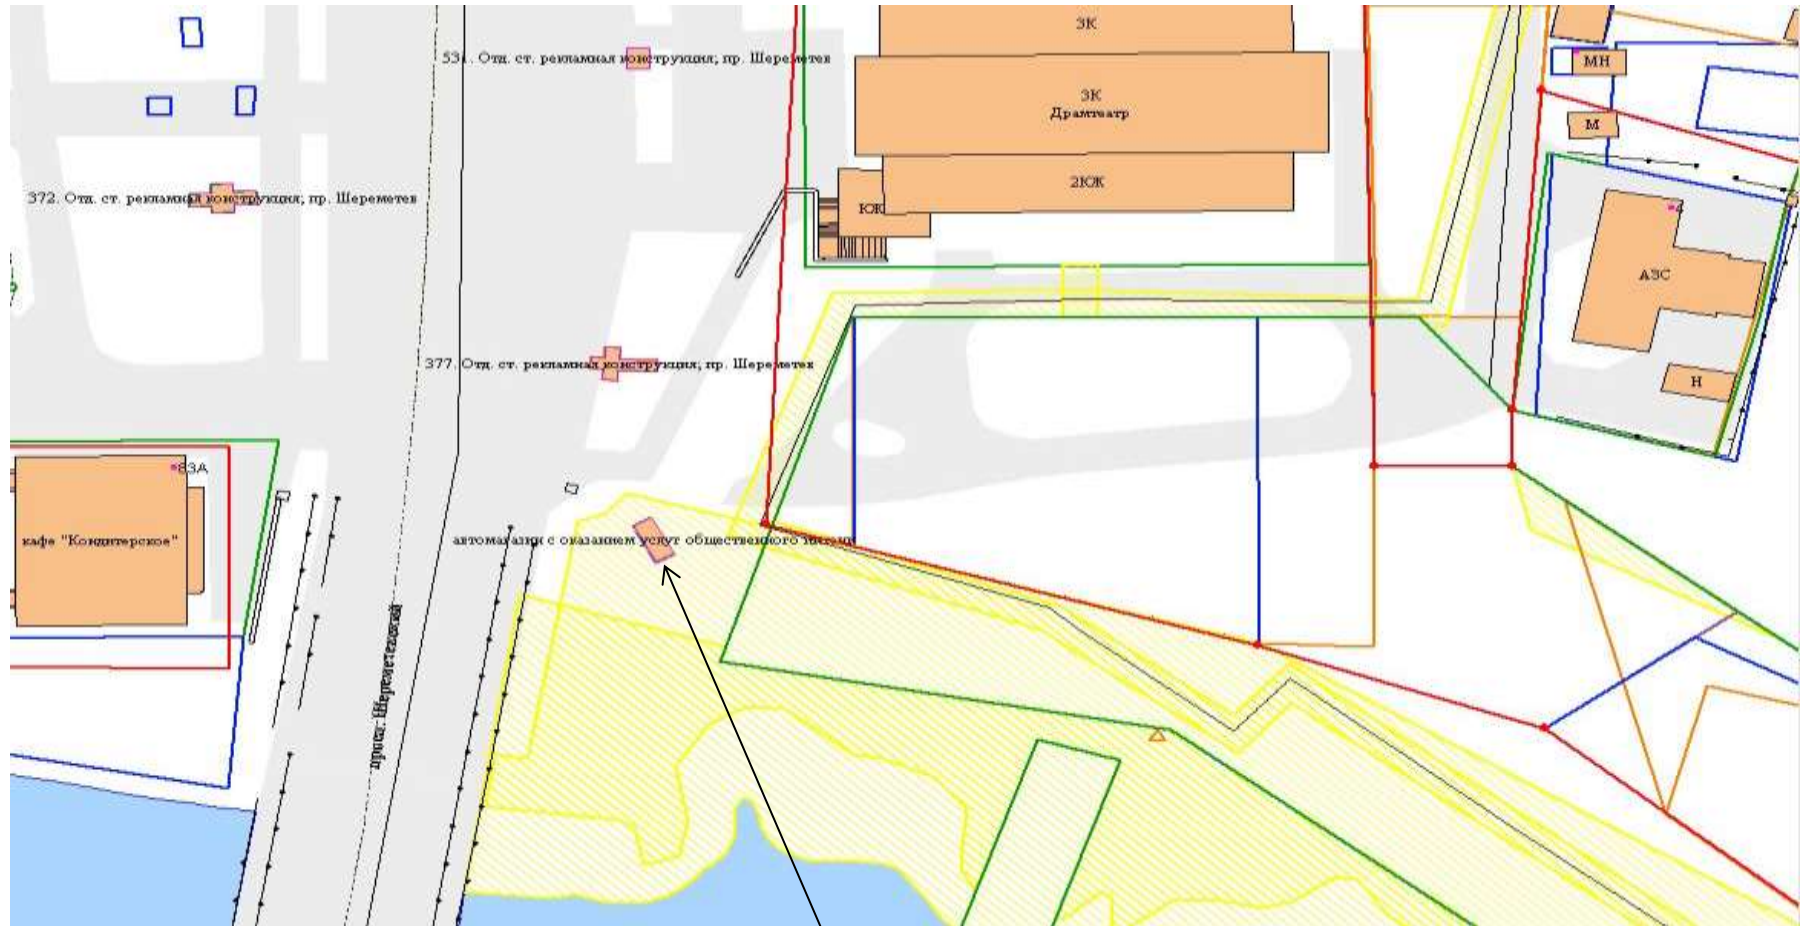

Автомагазин с оказанием услуг общественного питания

Графическая схема № 4 размещения автомагазина (продовольственные товары (оказание услуг общественного питания)) площадью 16 кв. м, по адресу:
г. Иваново, пр. Шереметевский, у д. 89



Автоматизированный магазин с оказанием услуг общественного питания