



Схема прилегающей территории Текстильной компании "Красная Талка"
по адресу: г. Иваново ул. Сосновая, д. 28. М 1:1000

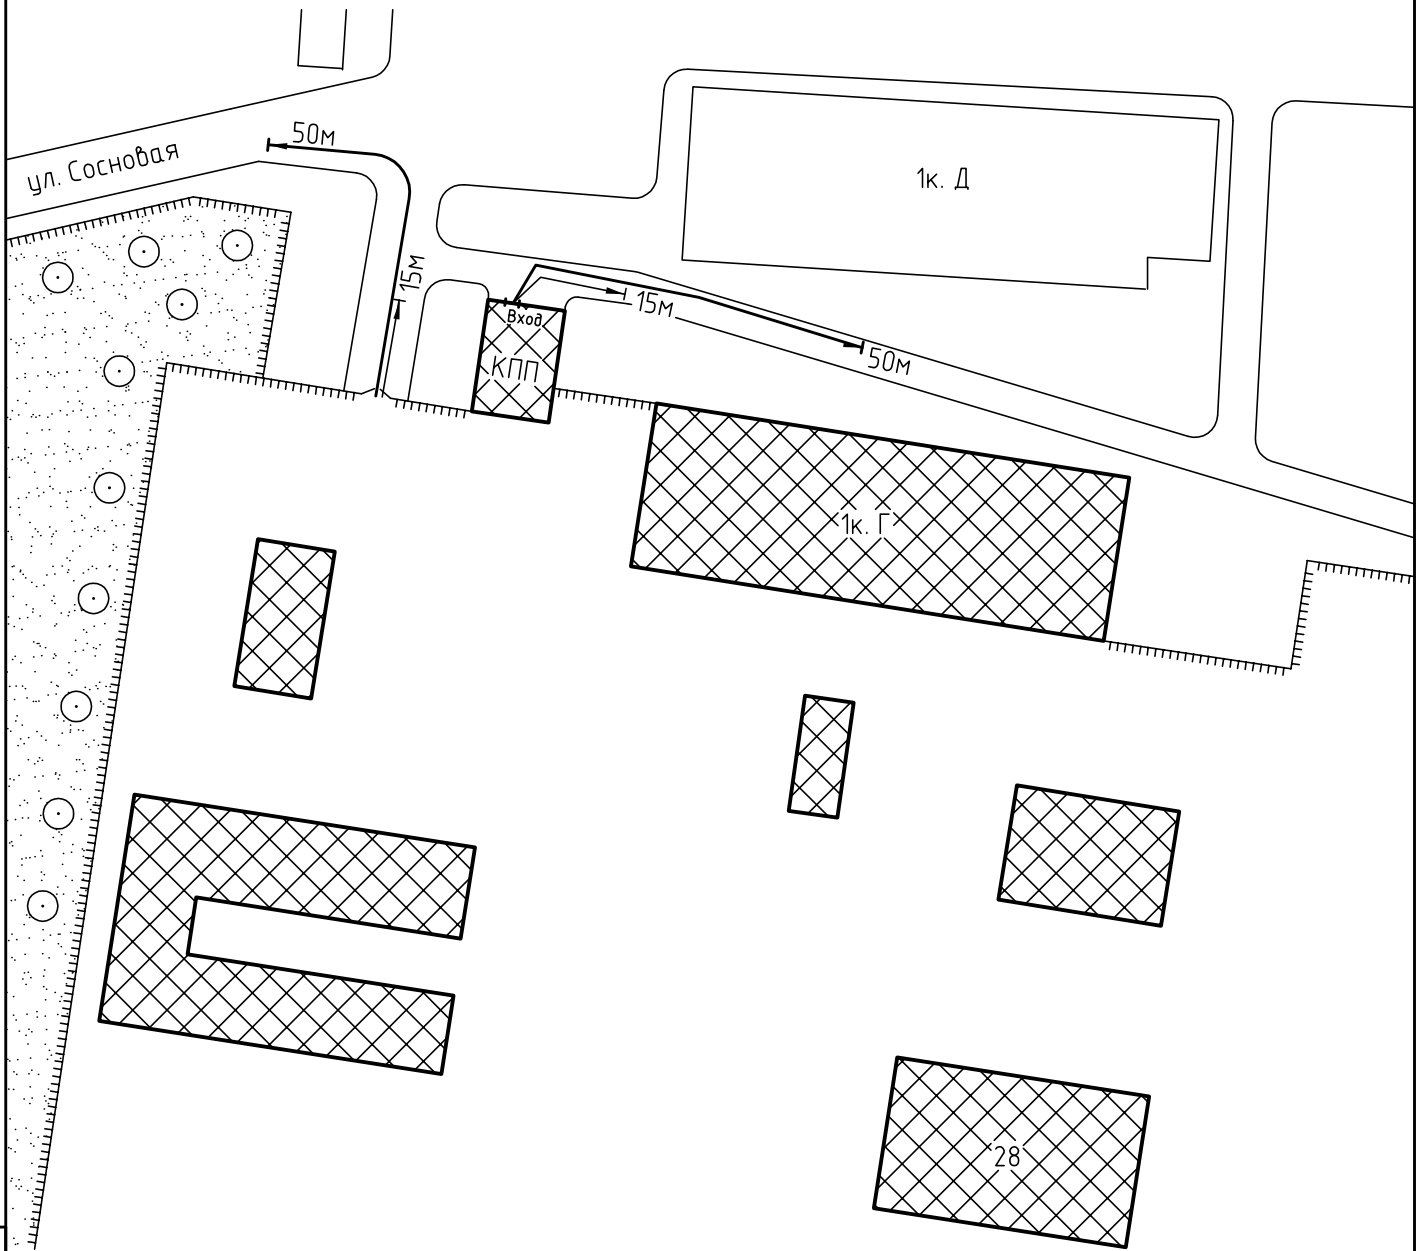

Условные обозначения:

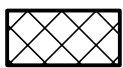

Организации и объекты от которых
определяется расстояние.




Объект торговли.




Объект общественного
питания.




Окружающая застройка.

 

Ограждение прилегающей
территории.

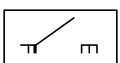


Ворота.

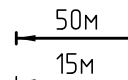


Расстояние 50м.


Расстояние 15м.

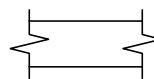


Дороги, тротуары.

 

Пешеходный переход.

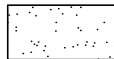

Газон.

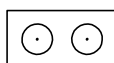

Дереья .