


Схема прилегающей территории  
 Ивановского учебного комбината  
 по адресу: г. Иваново ул. Суворова, д. 27. М 1:1000

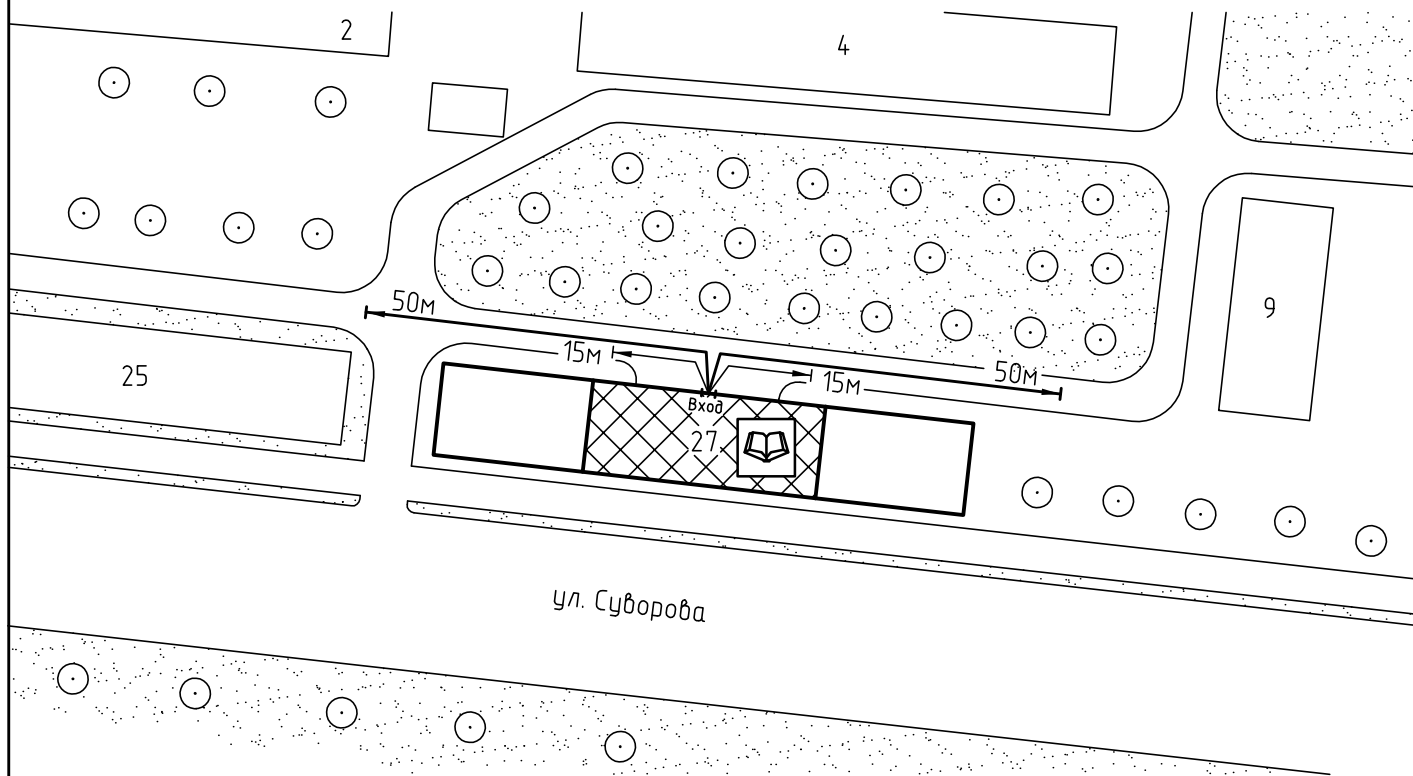

Условные обозначения:



Организации и объекты от которых  
 определяется расстояние.



Объект торговли.




Объект общественного  
 питания.




Детские и образовательные  
 учреждения.




Окружающая застройка.

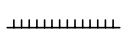

Ограждение прилегающей  
 территории.

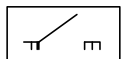


Ворота.

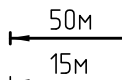


Расстояние 50м.


Расстояние 15м.

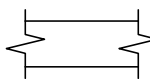


Дороги, тротуары.

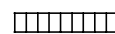

Пешеходный переход.

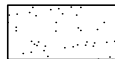

Газон.

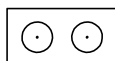

Деревья.