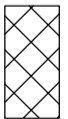



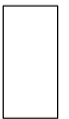

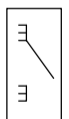
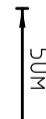
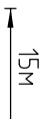
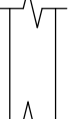



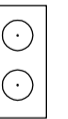


Схема прилегающей территории муниципальному бюджетного образовательного учреждения дополнительного образования детей «Центр развития детской одаренности» (филиал) адресу: г. Иваново ул. Суворова, д.72. М 1:1000

Приложение № \_\_\_\_\_  
к постановлению Администрации города Иваново  
от \_\_\_\_\_ № \_\_\_\_\_

**Условные обозначения:**

-  Организация и объекты от которых определяется расстояние.
-  Объект торговли.
-  Объект общественного питания.
-  Детские и образовательные учреждения.
-  Окружающая застройка
-  Ограждение прилегающей территории
-  Ворота.
-  Расстояние 50м.
-  Расстояние 15м.
-  Дороги, тротуары.
-  Пешеходный переход.
-  Газон.
-  Деревья.

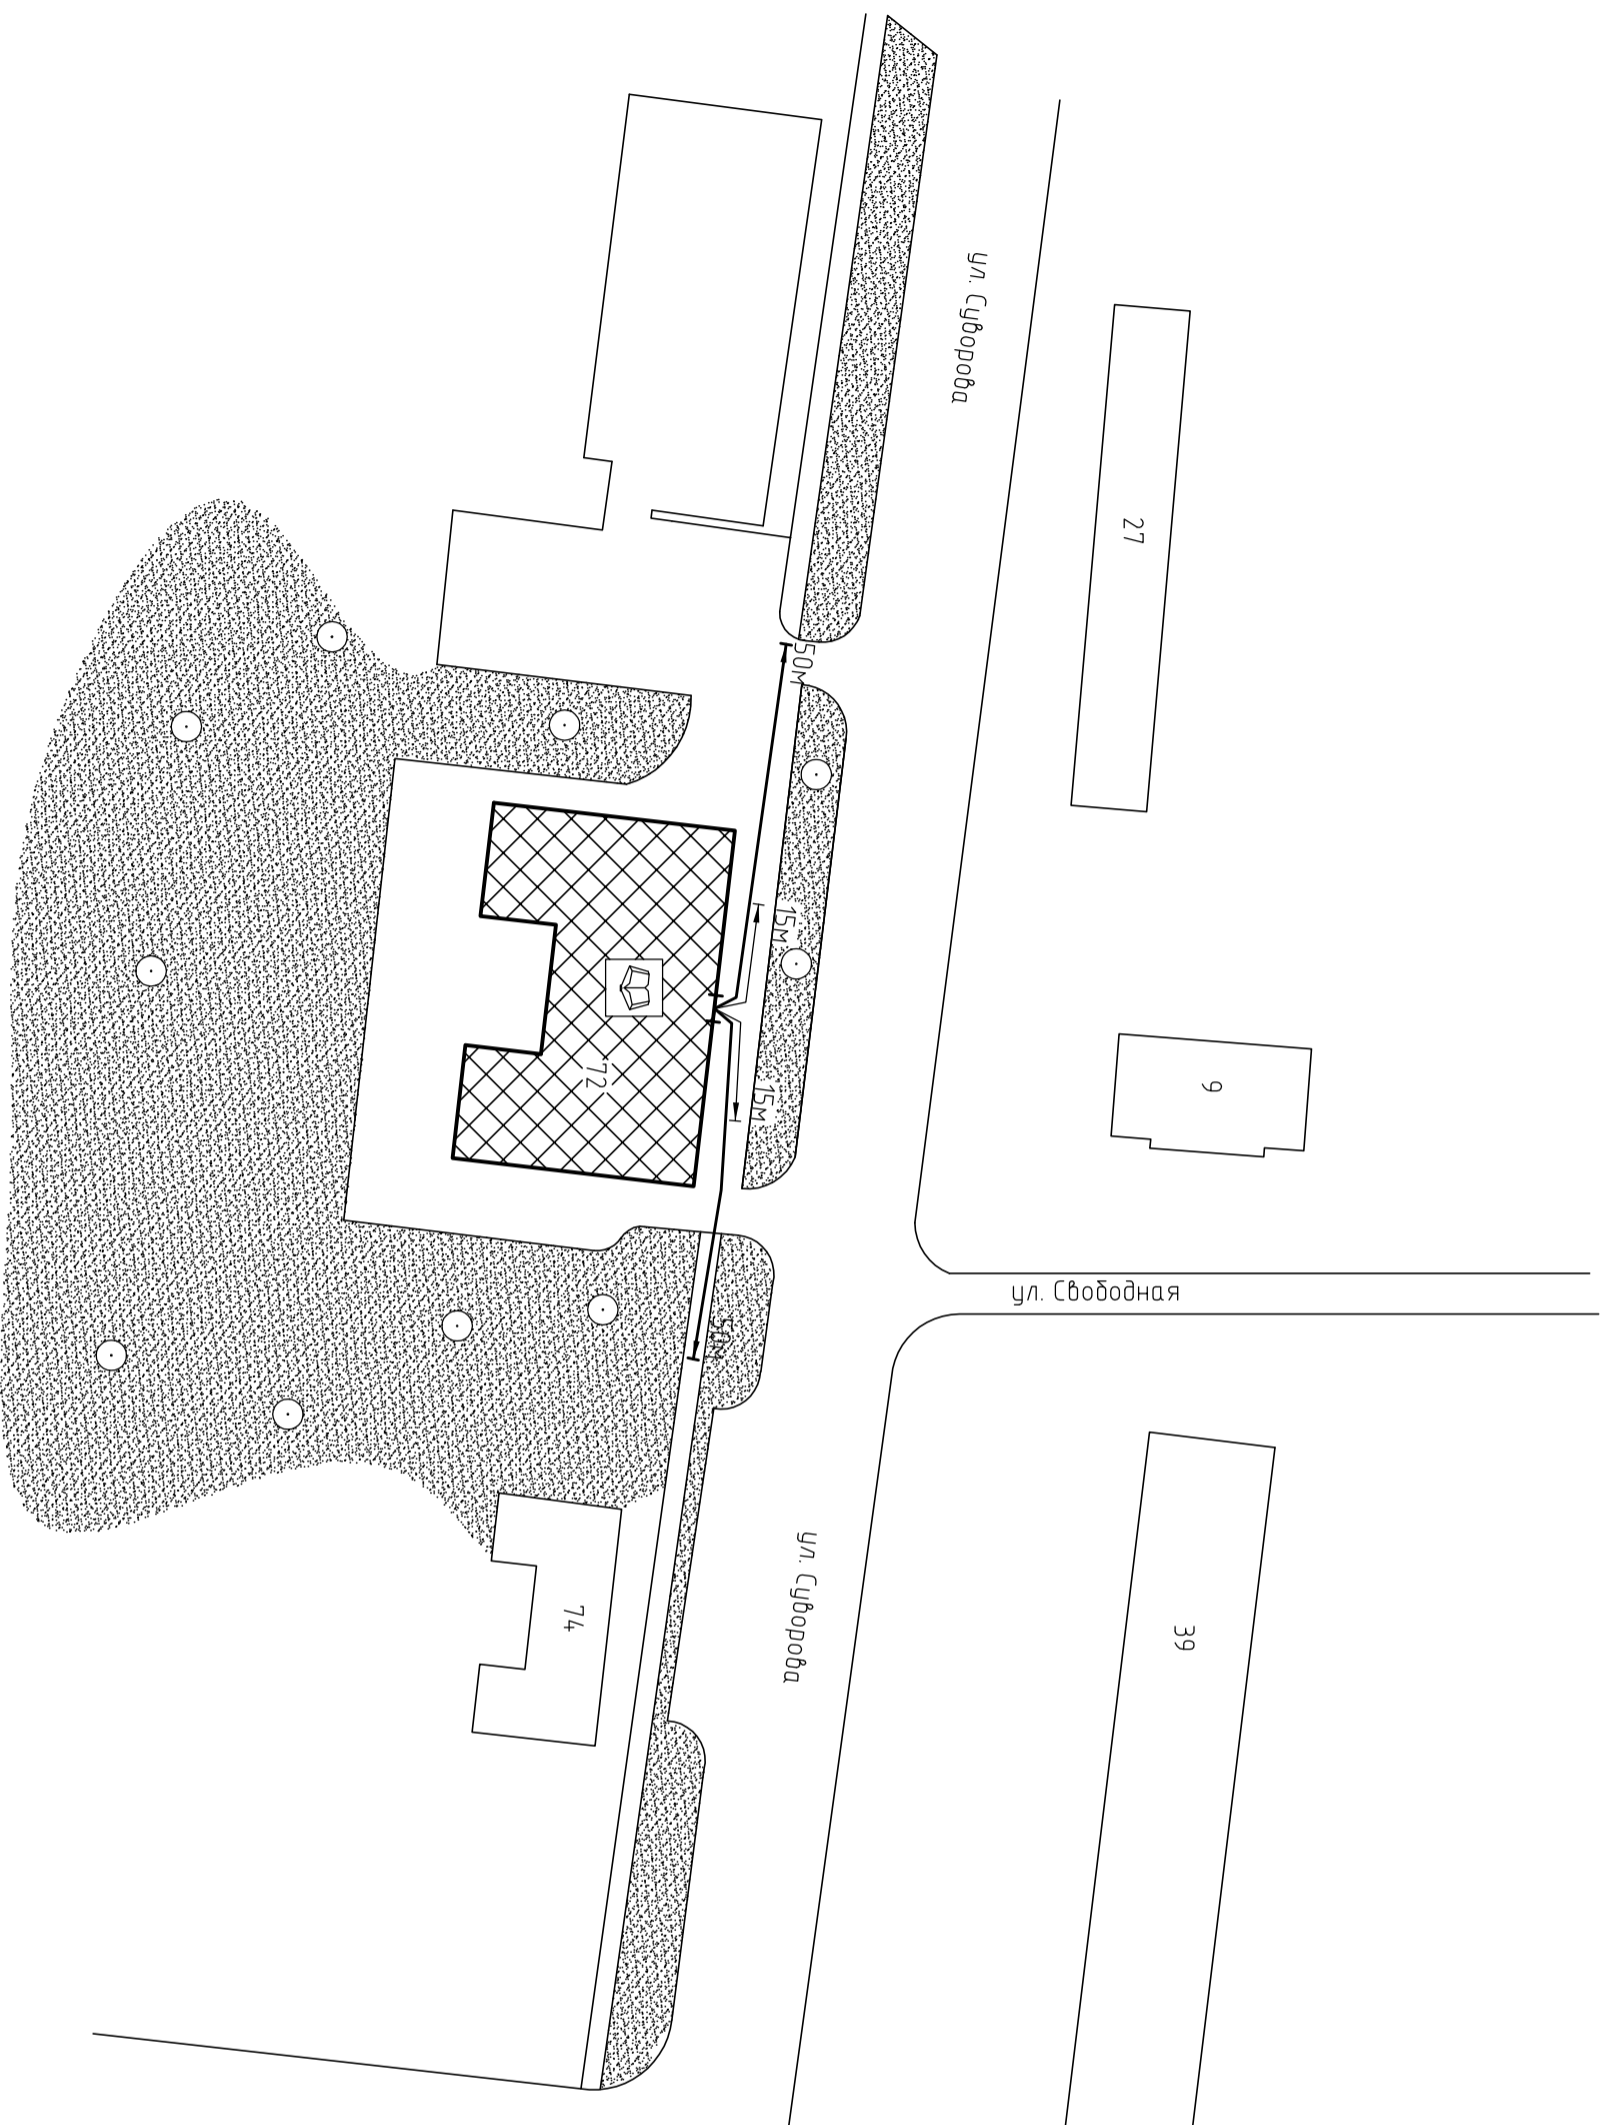

Инв. № подл	Подп. и дата	Взам. инв. №