



Схема прилегающей территории Специализированной
 детско-юношеской школы олимпийского резерва №3
 по адресу: г. Иваново ул. Лежневская, д.158а. М 1:1000

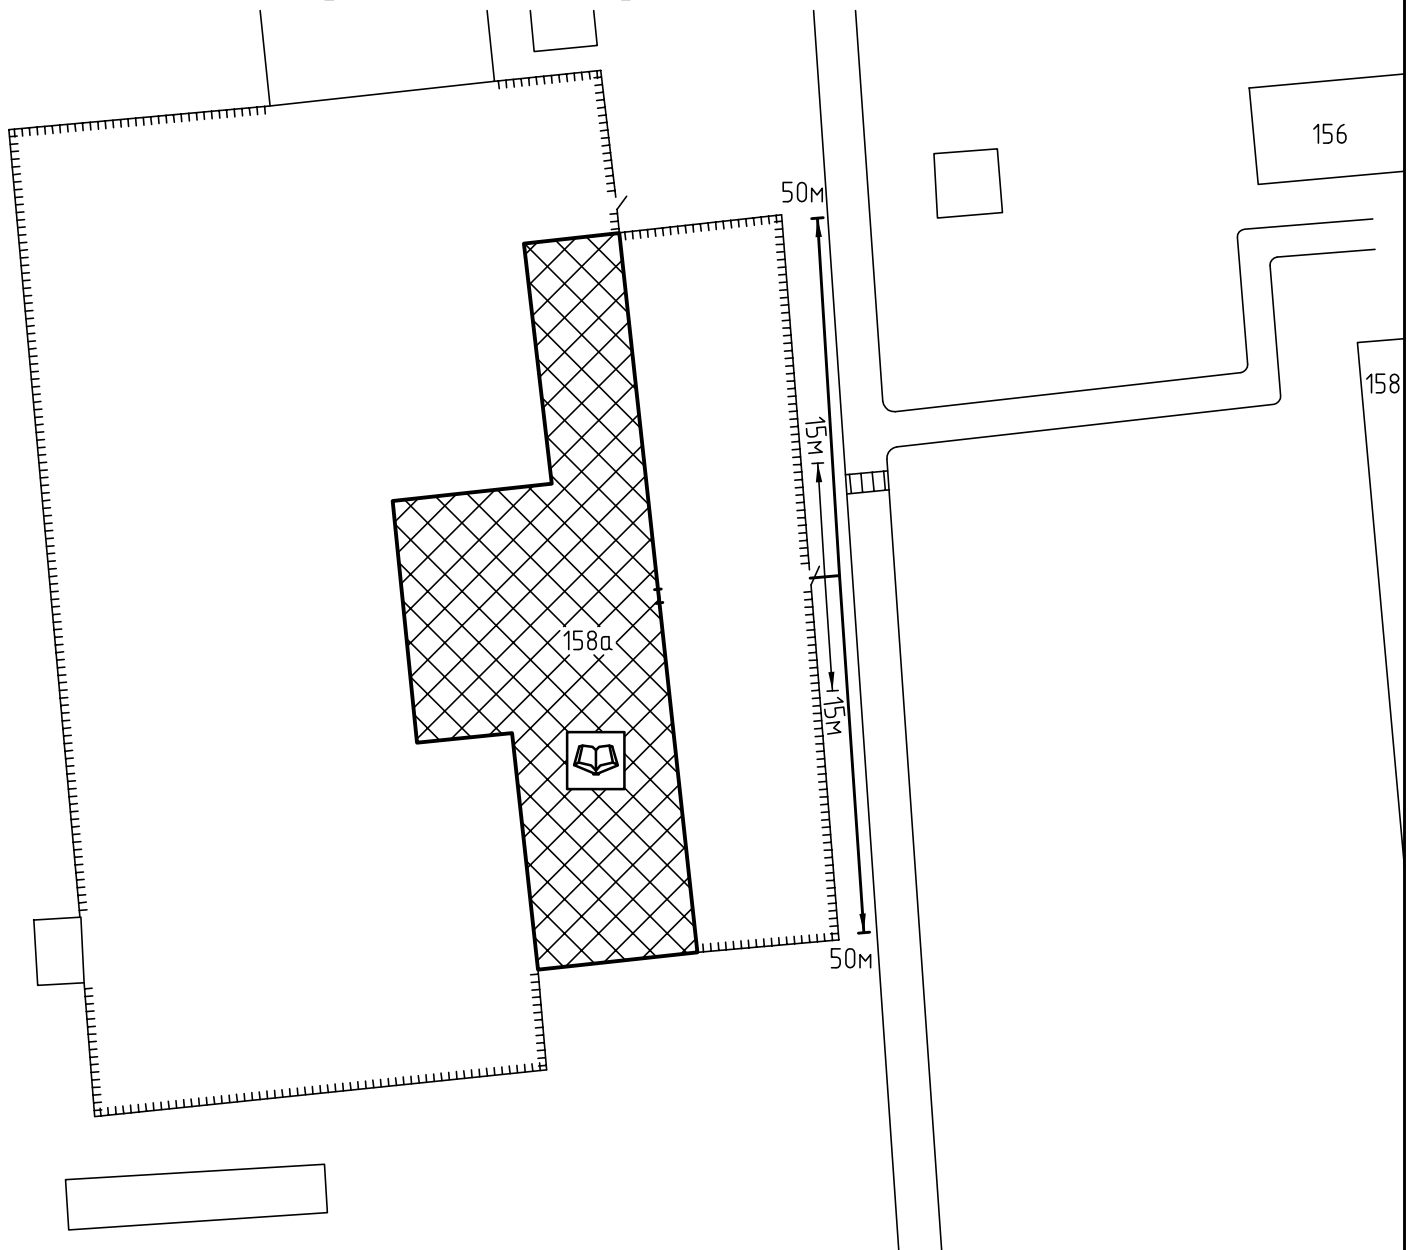

Условные обозначения:

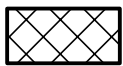

Организации и объекты от которых
 определяется расстояние.



Объект торговли.



Объект общественного
 питания.




Детские и образовательные
 учреждения.



Окружающая застройка.




Ограждение прилегающей
 территории.

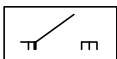


Ворота.




Расстояние 50м.

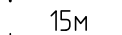


Расстояние 15м.

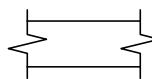


Дороги, тротуары.

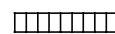

Пешеходный переход.

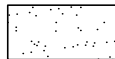

Газон.

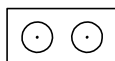

Деревья.

Взам. инв. №

Подп. и дата

Инв. № подл