



Схема прилегающей территории муниципального бюджетного дошкольного образовательного учреждения "Детский сад комбинированного вида №167" по адресу: г. Иваново, пр. Строителей, д.42
М 1:1000

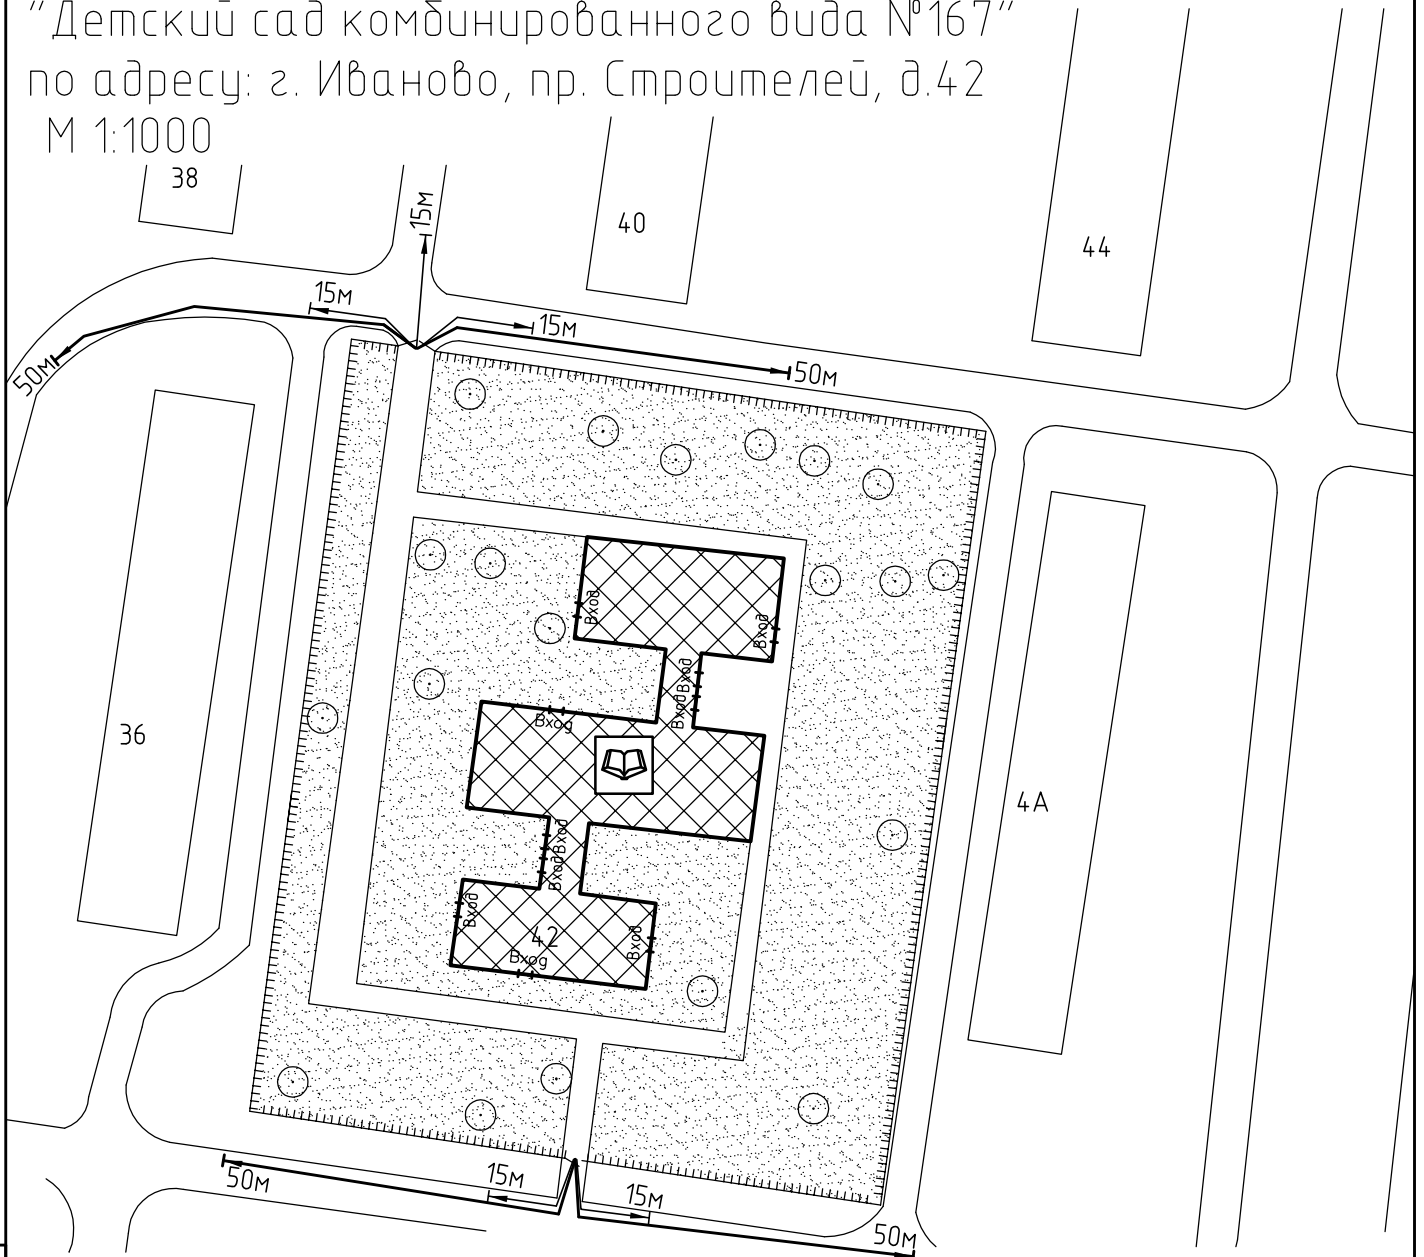

Условные обозначения:

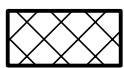

Организации и объекты от которых определяется расстояние.



Объект торговли.



Объект общественного питания.



Детские и образовательные учреждения.




Объект здравоохранения



Окружающая застройка.




Ограждение прилегающей территории.

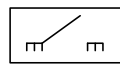


Ворота.




Расстояние 50м.

 


Расстояние 15м.

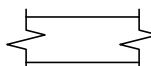


Дороги, тротуары.

 

Пешеходный переход.

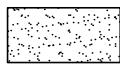

Газон.

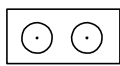

Деревья групповой посадки.

ООО "АКБ СТАЛЬ" _____ 2013

Составил: _____

Инв. инв. №

Взам. инв. №

Подп. и дата

Инв. № подл