



Схема прилегающей территории Ивановского педагогического колледжа по адресу: г. Иваново пр. Ленина, д.41. М 1:1000

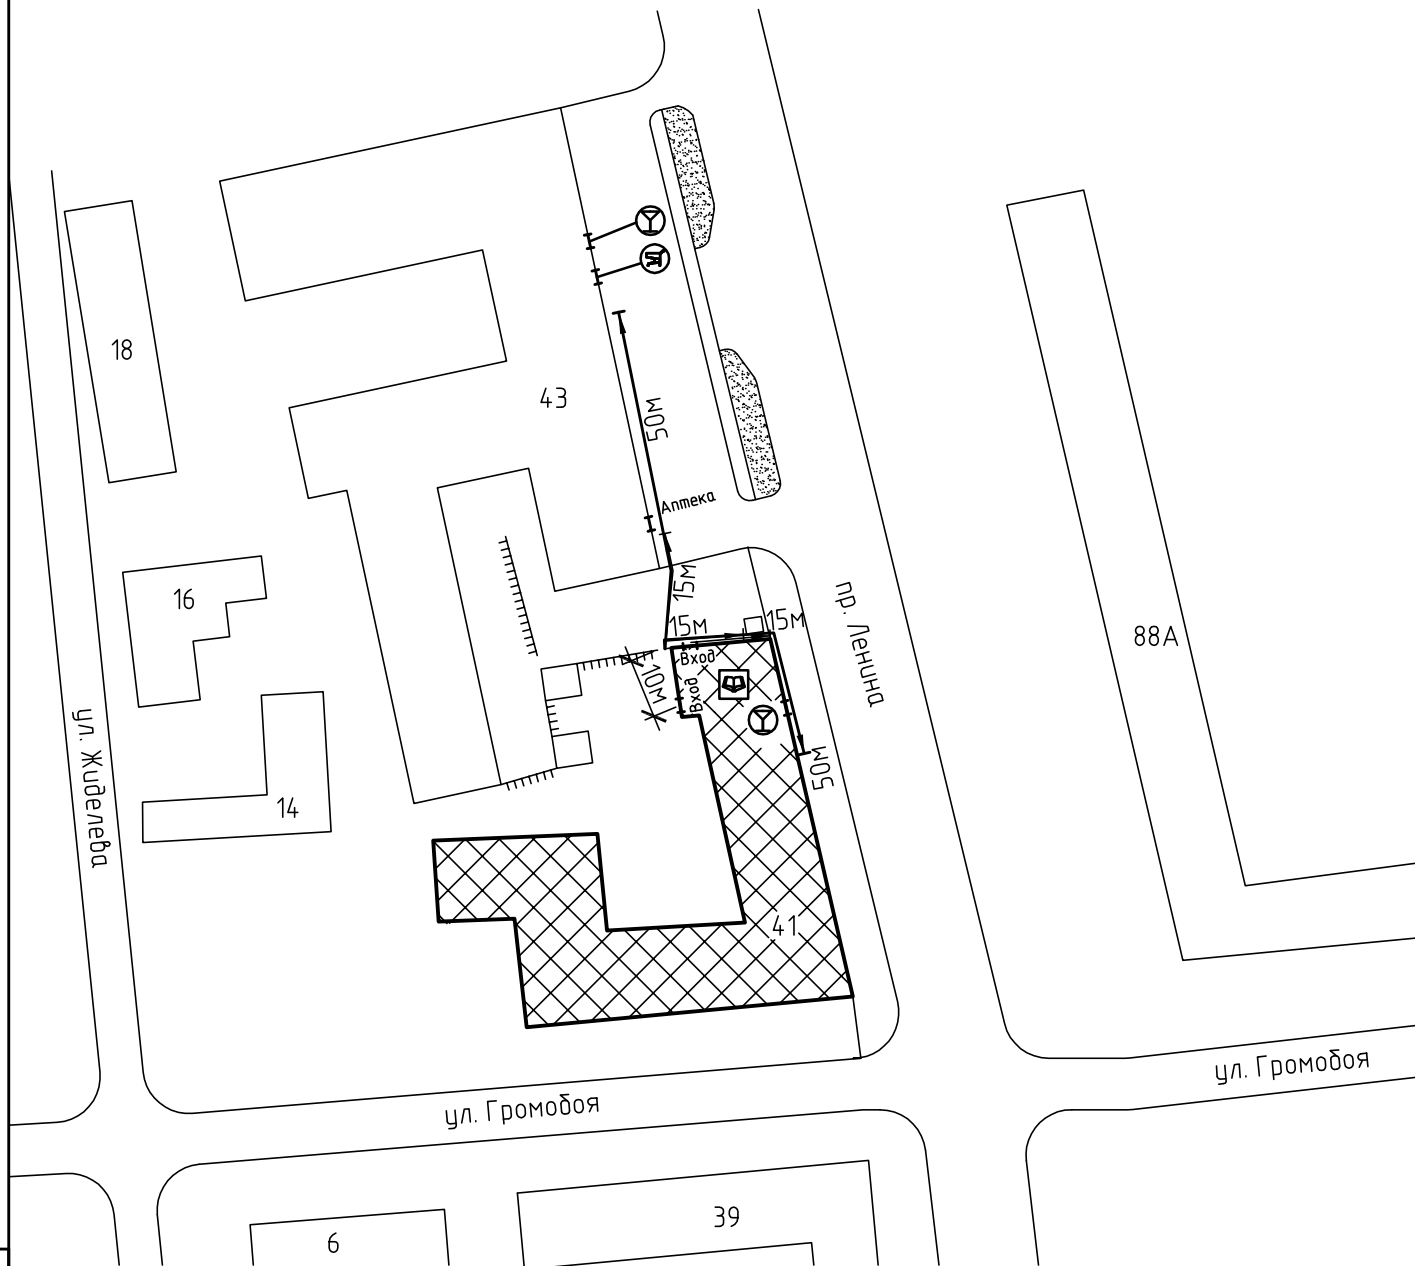

Условные обозначения:

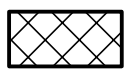

Организации и объекты от которых определяется расстояние.



Объект торговли.



Объект общественного питания.




Детские и образовательные учреждения.



Окружающая застройка.



Ограждение прилегающей территории.

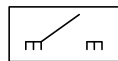


Ворота.

50м


Расстояние 50м.

15м


Расстояние 15м.

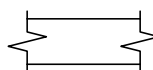


Дороги, тротуары.

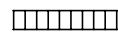

Пешеходный переход.

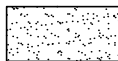

Газон.

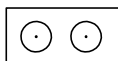

Деревья групповой посадки.

ООО "АКБ СТАЛЬ" \_\_\_\_\_ 2013

Составил: \_\_\_\_\_

Инв. № подл. Подп. и дата. Взам. инв. №