


Схема прилегающей территории кабинета Стоматолога по адресу: г. Иваново, ул. Садовая, д.12. М 1:1000.

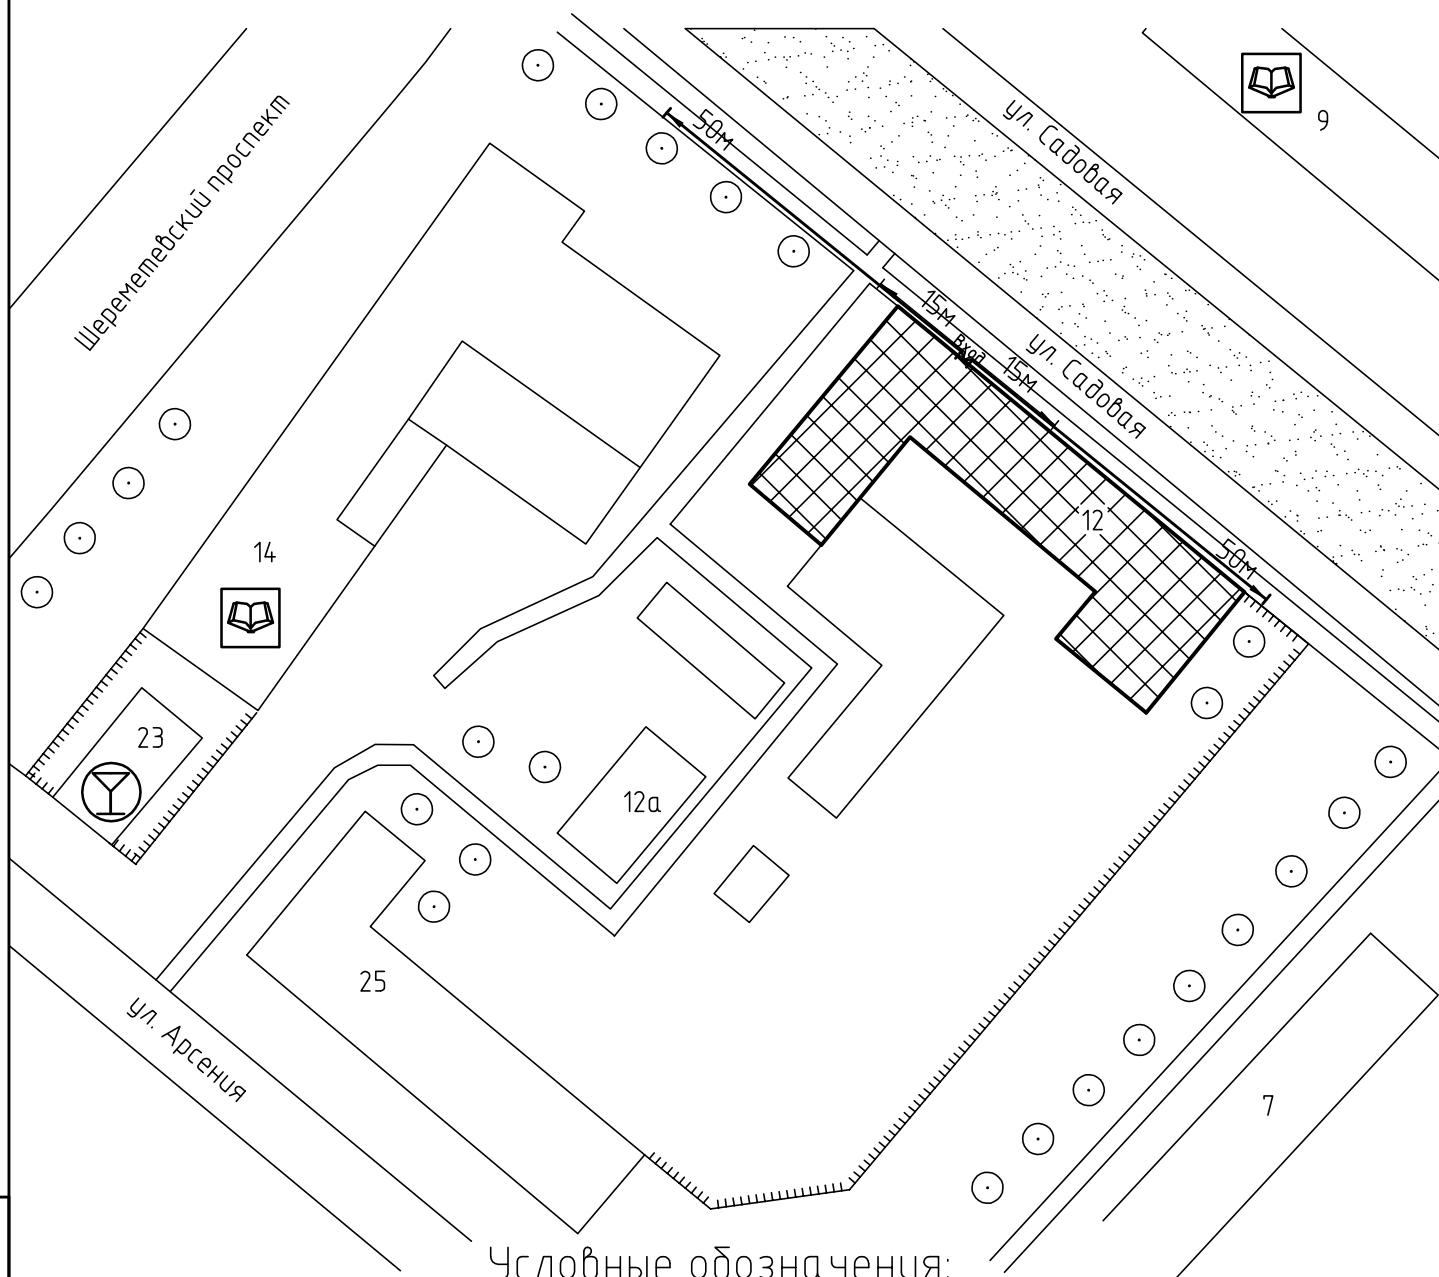

Условные обозначения:




Организации и объекты от которых
определяется расстояние.



Объект здравоохранения.




Детские и образовательные
учреждения.

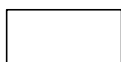


Окружающая застройка.



Ограждение прилегающей
территории.

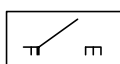


Ворота.

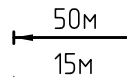


Расстояние 50м.


Расстояние 15м.

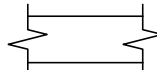


Дороги, тротуары.

 

Пешеходный переход.

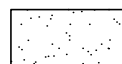

Газон.

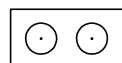

Деревья.

ООО "АКБ СТАЛЬ"

Составил: _____