
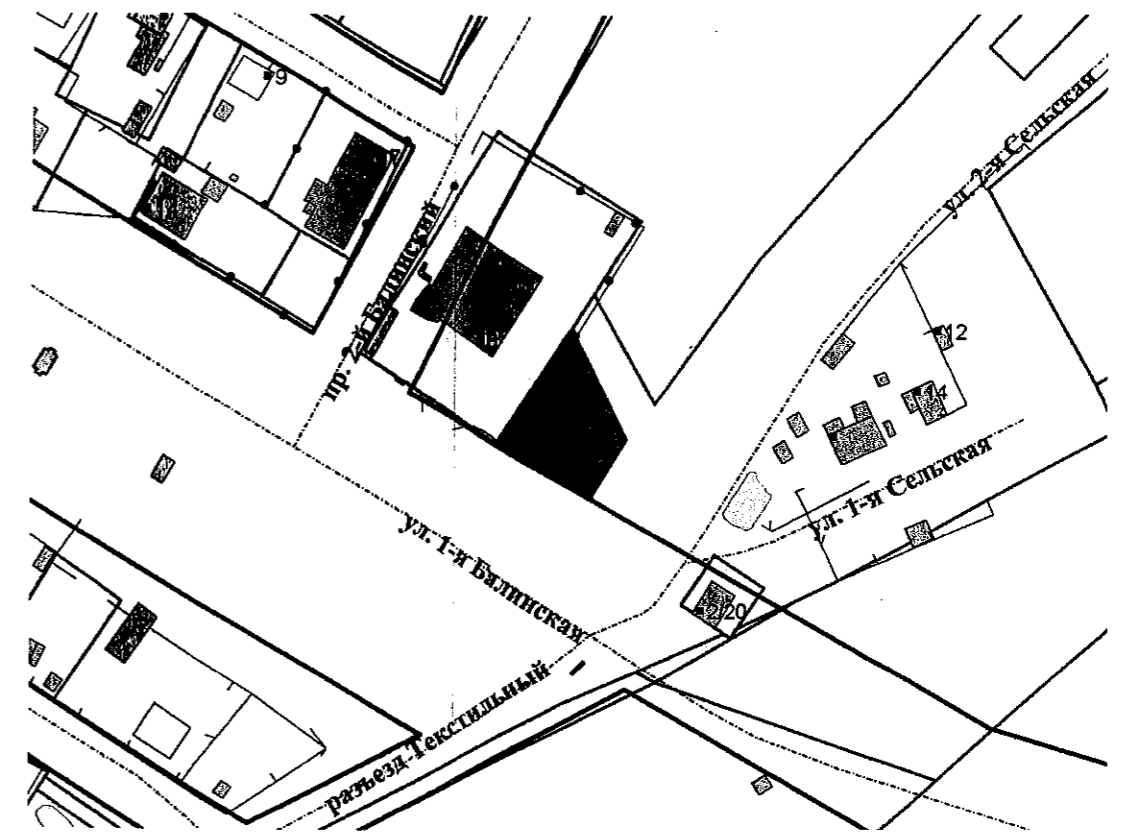


СХЕМА РАСПОЛОЖЕНИЯ ЗЕМЕЛЬНОГО УЧАСТКА ПО АДРЕСУ: ГОРОД ИВАНОВО, УЛИЦА 1-Я БАЛИНСКАЯ,  
 ДЛЯ СТРОИТЕЛЬСТВА  
 М 1:500

СИТУАЦИОННЫЙ ПЛАН  
 М 1:2000

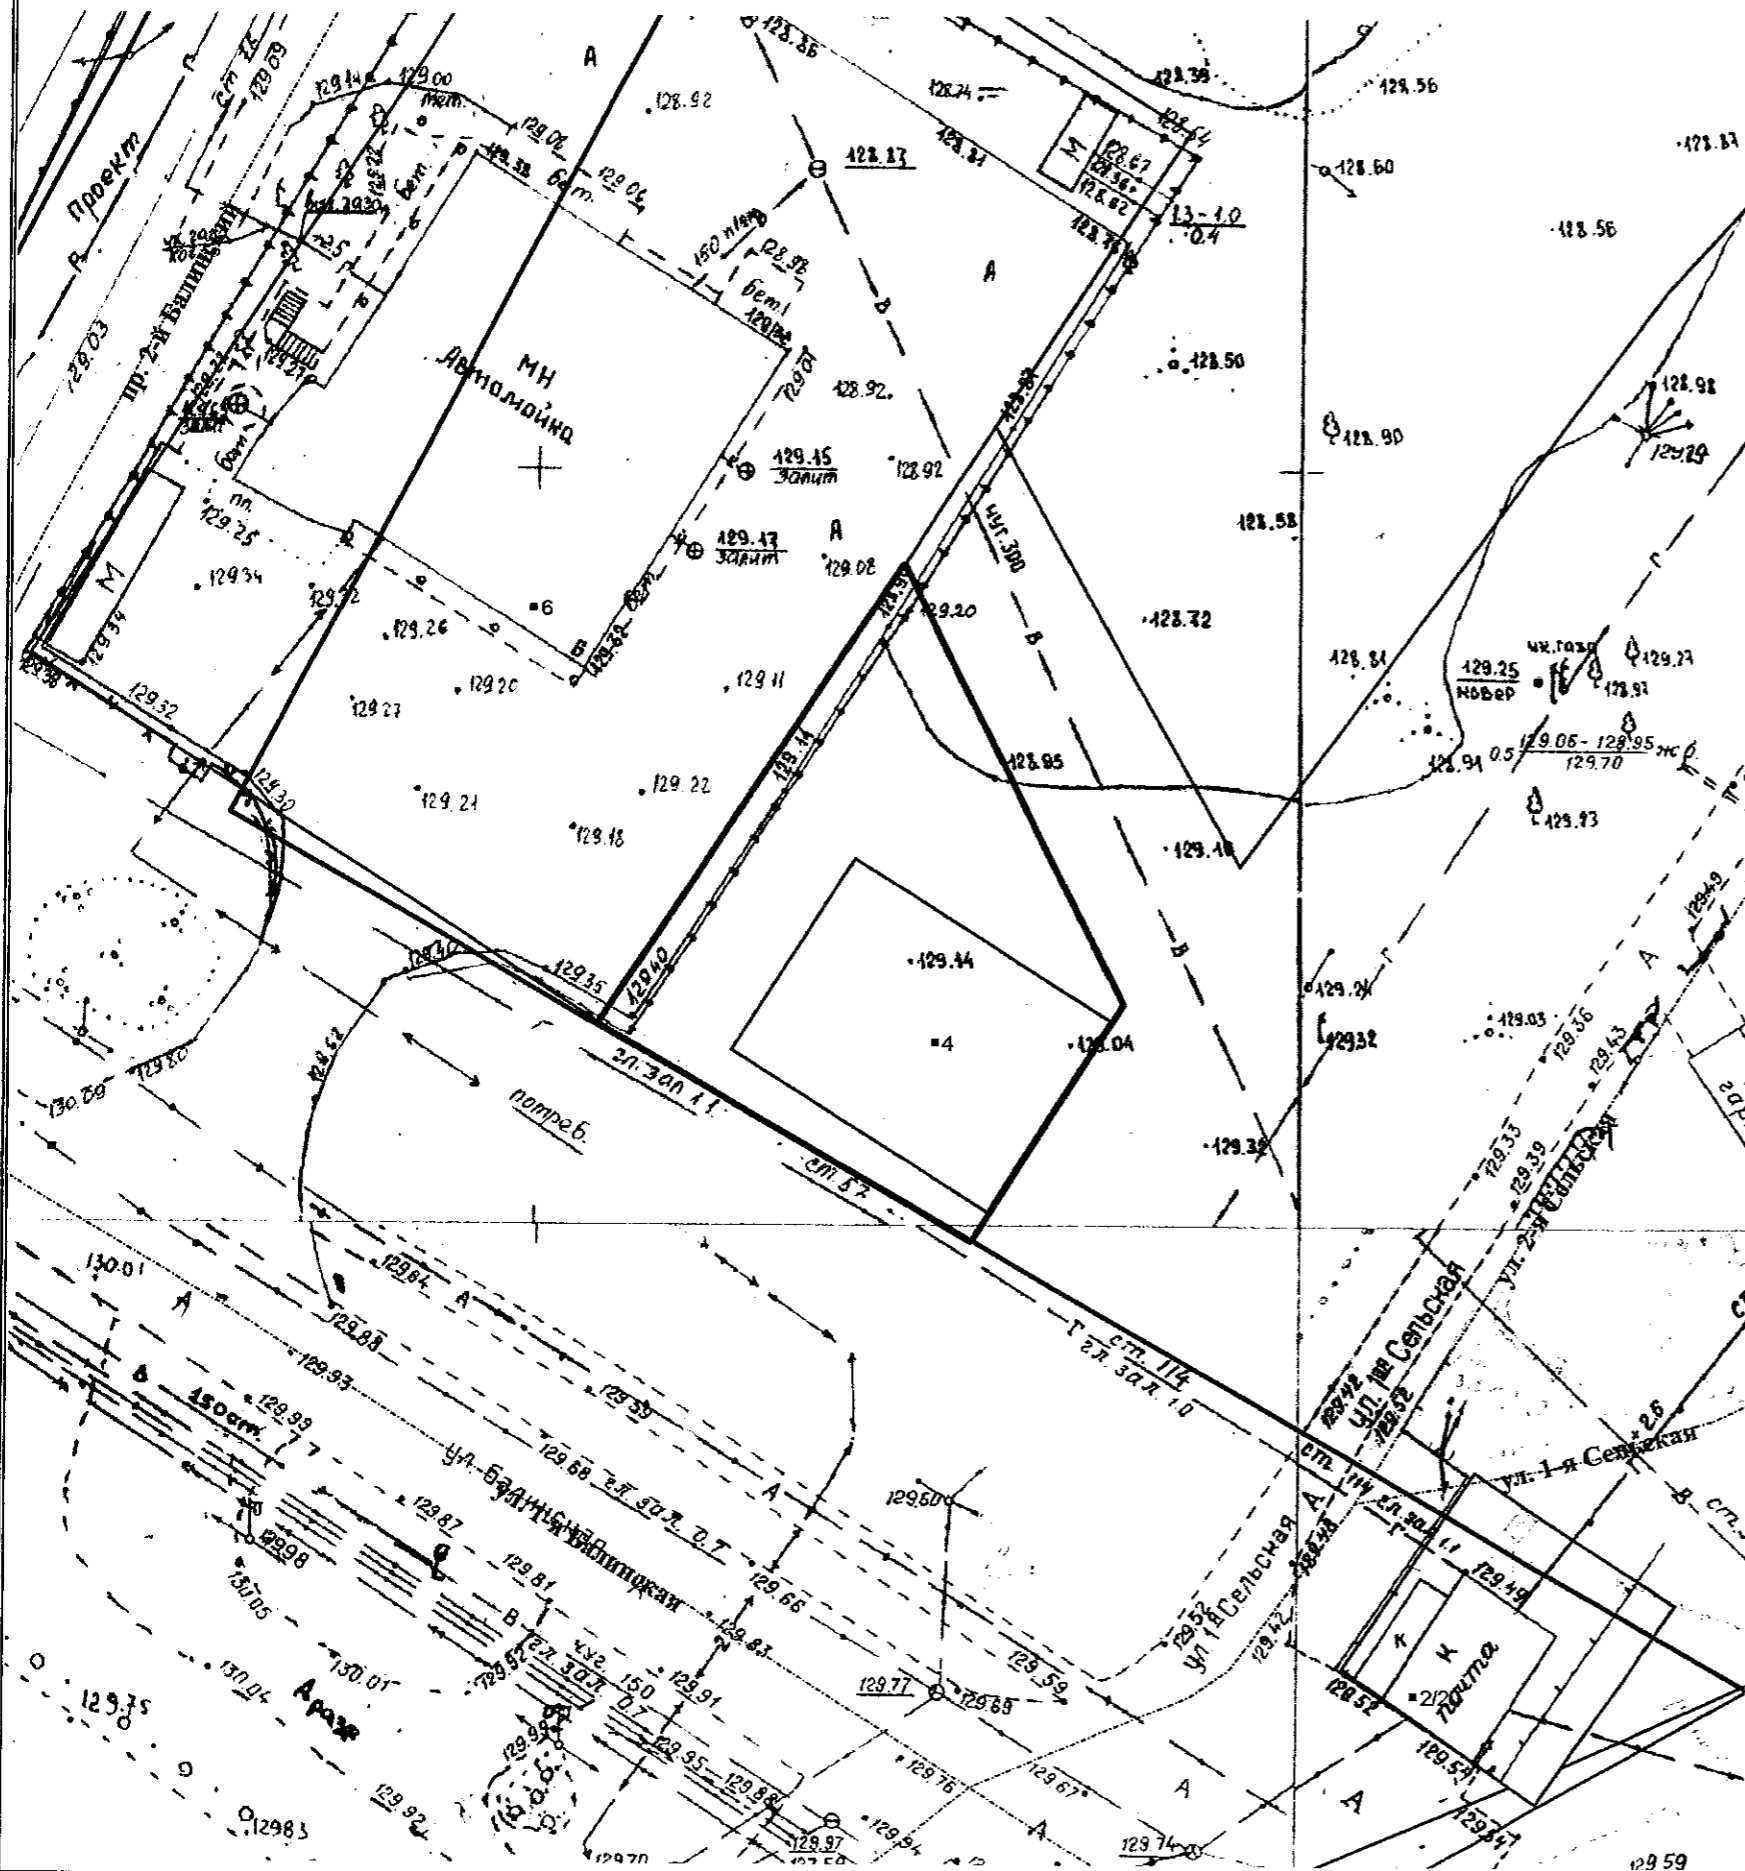

	Примечание	Подпись
Т.Г.Кузнецова Инженер ПТО АО "Ивгортеплоэнерго"	<i>Согласно</i>	
Р.В. Базулин Начальник ПТО филиала АО "Газпром газораспределение Иваново"	<i>Согласно</i>	
М.Н.Ладаев Главный специалист группы подключений ИВ ГТС филиала "Владимирский" ПАО "Т Плюс"	<i>Согласно</i>	
А.Н. Морозова Инженер ПТО АО "Водоканал"	<i>Согласно</i>	
С.Ю.Петрова Зам. начальника отдела технологического присоединения АО "Ивгорэлектросеть"	<i>Согласно</i>	
Д.М.Зюкин Главный инженер МУП "САЖХ города Иваново"	<i>Согласно</i>	
А.Е. Калибин Начальник службы линий электропередачи управления высоковольтных сетей филиала "Ивэнерго" ПАО "МРСК Центра и Приволжья"	<i>Согласно</i>	
П.Е. Башигин Начальник транспортного центра технической эксплуатации телекоммуникаций г. Иваново Филиала во Владимирской и Ивановской областях ПАО "Ростелеком"	<i>Согласно</i>	