


Согласовано:  
 Начальник Управления благоустройства Администрации города Иванова  
 / С.Н. Бобышев /

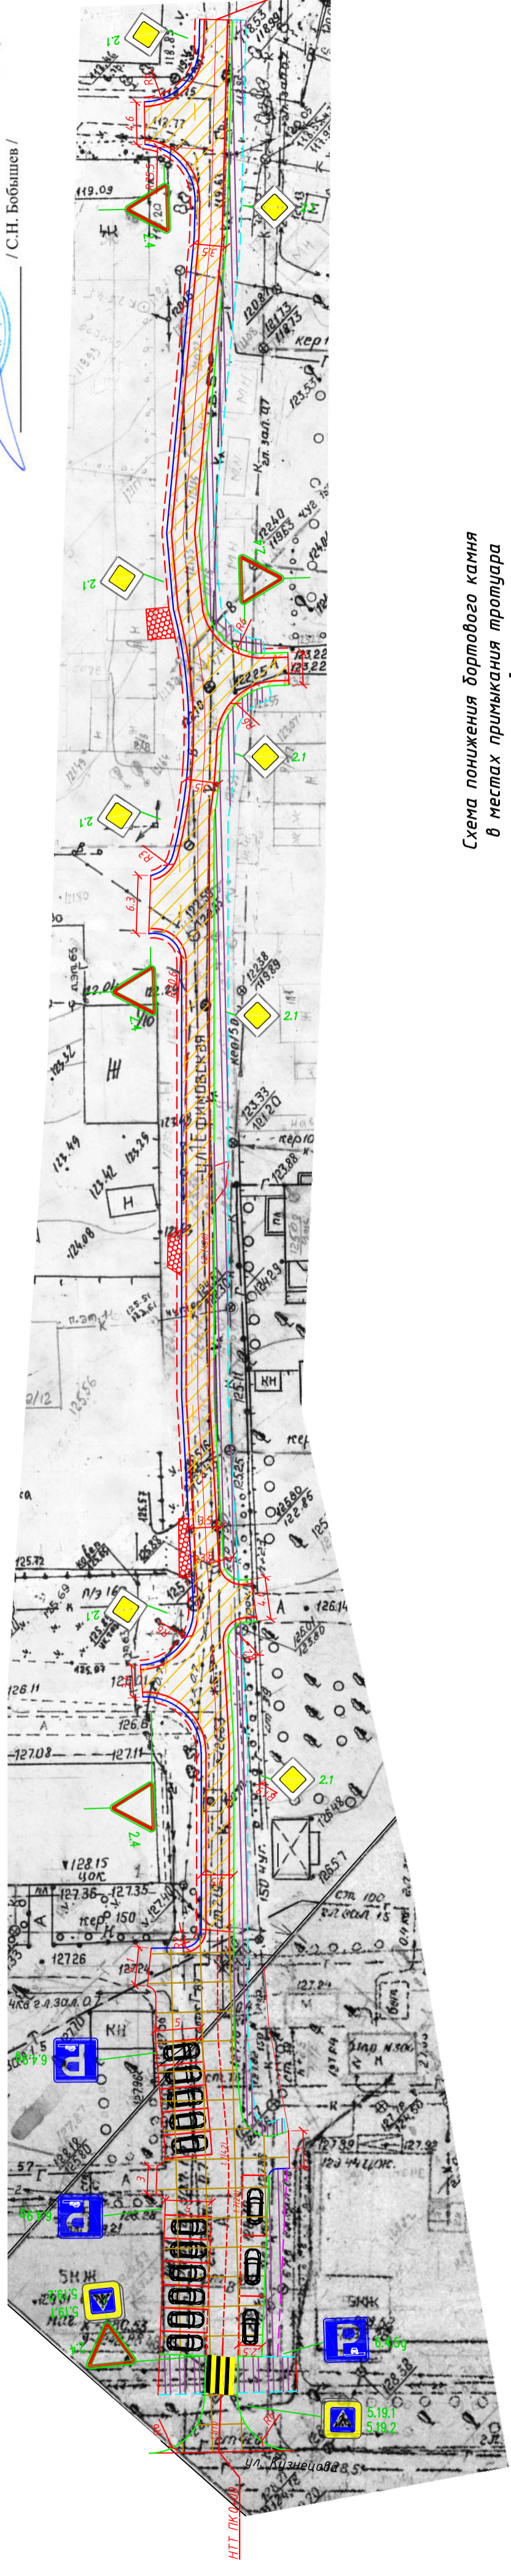

**ВНИМАНИЕ!**  
 Перед началом земляных и планировочных работ вызвать представителей организаций, эксплуатирующих инженерные коммуникации

Схема понижения бортового камня в местах примыкания тротуара к проезжей части



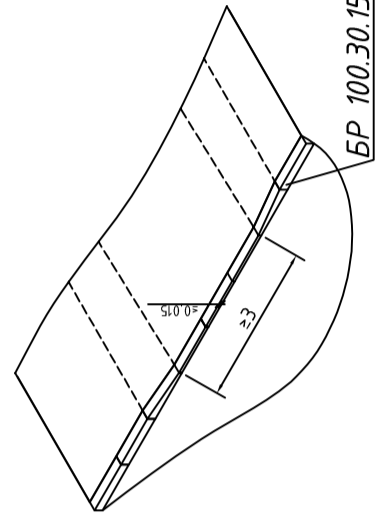


Схема понижения бортового камня при устройстве схода с тротуара на проезжую часть

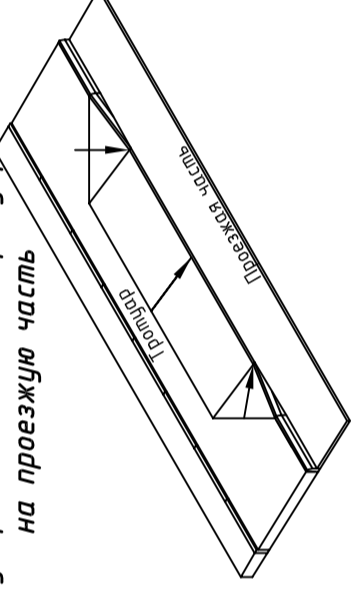


Тип 3

Асфальтобетон марки А5ВЛ1 по ГОСТ 584.06.2-2020 на дилтше БНД 70/100 по ГОСТ 33133-2014 - 0,04 м  
 на выравнивающем слое из а/б гранулита  
 Выравнивающий слой из щебня М-800  
 фр. 8-16 мм по ГОСТ 32703-2014

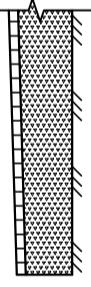


Тип 2

Асфальтобетон марки А16ВЛ1 по ГОСТ 584.06.2-2020 на дилтше БНД 70/100 по ГОСТ 33133-2014 - 0,05 м  
 Нижний слой из асфальтобетона марки А22НН по ГОСТ 584.06.2-2020 на БНД 70/100 по ГОСТ 33133-2014-0,05 м  
 Выравнивающий слой из щебня М-800  
 фр. 16-31,5 мм по ГОСТ 32703-2014  
 Прослойка из георешетки Ультростаф Про 50-50/40  
 Существующая дорожная одежда  
 (покрытие - щебень)

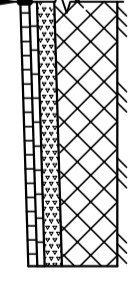

Тип 1

Асфальтобетон марки А16ВЛ1 по ГОСТ 584.06.2-2020 на дилтше БНД 70/100 по ГОСТ 33133-2014 - 0,05 м  
 Выравнивающий слой из асфальтобетона марки А5ВЛ1 по ГОСТ 584.06.2-2020 на БНД 70/100 по ГОСТ 33133-2014  
 фрезерование существующего асфальтобетонного покрытия  
 Существующая дорожная одежда  
 (покрытие - асфальтобетон)

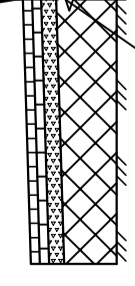

Ось автодороги

Устройство дилтшной ленты на стыках асфальтобетона

Условные обозначения:

- ось проектируемой автодороги;
- установка бортового камня БР 100.30.15;
- установка бортового камня БР 100.20.8;
- кромка тротуара;
- кромка проезжей части;
- дорожная одежда по Типу 1;
- дорожная одежда по Типу 2;
- дорожная одежда по Типу 3;
- нанесение разметки
- щебеночное покрытие съездов (10 см)

Примечания:

1. Размеры на чертеже указаны в метрах

06-1-01/14-03- ПЗ

Ремонт автомобильных дорог общего пользования местного значения городского округа Иванова. Округ 8. Ул. 1-я Ефимовская		Дата	10.21
Изм.	Колуч	Лист	1
Разраб.	Широков	Лист	1
Проверил	Симонов	Лист	1
Автомобильная дорога		Стадия	П
Детальный план М1:500		ИП "Симонов Р.В."	

Согласовано

Взам.инв.№

Лопить и дата

Индв.№: подл.