
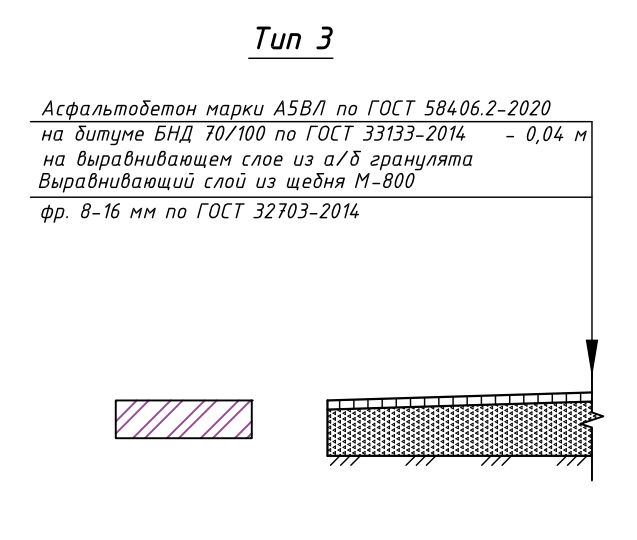
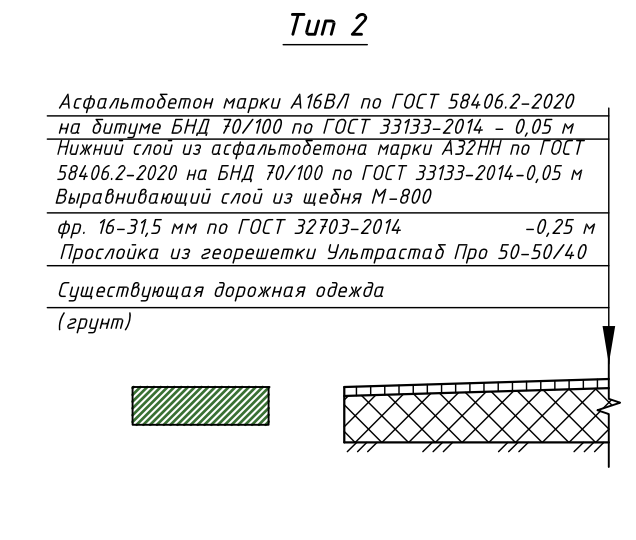
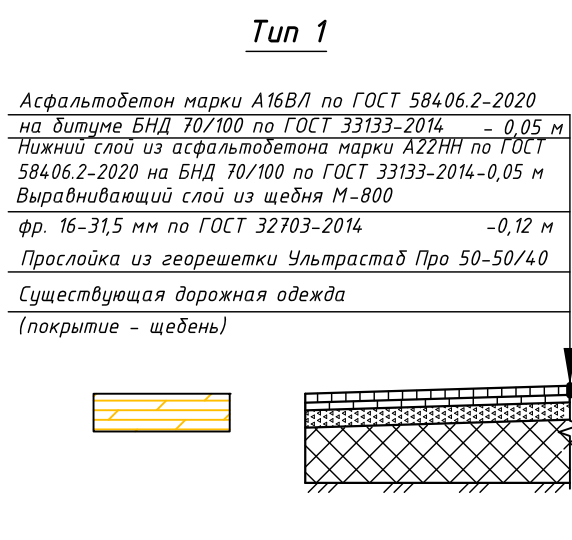


**ВНИМАНИЕ!**  
Перед началом земляных и планировочных работ вызвать представителей организаций, эксплуатирующих инженерные коммуникации

Согласовано:  
Начальник управления благоустройства Администрации города Иванова  
  
/ С.Н. Бобышев /

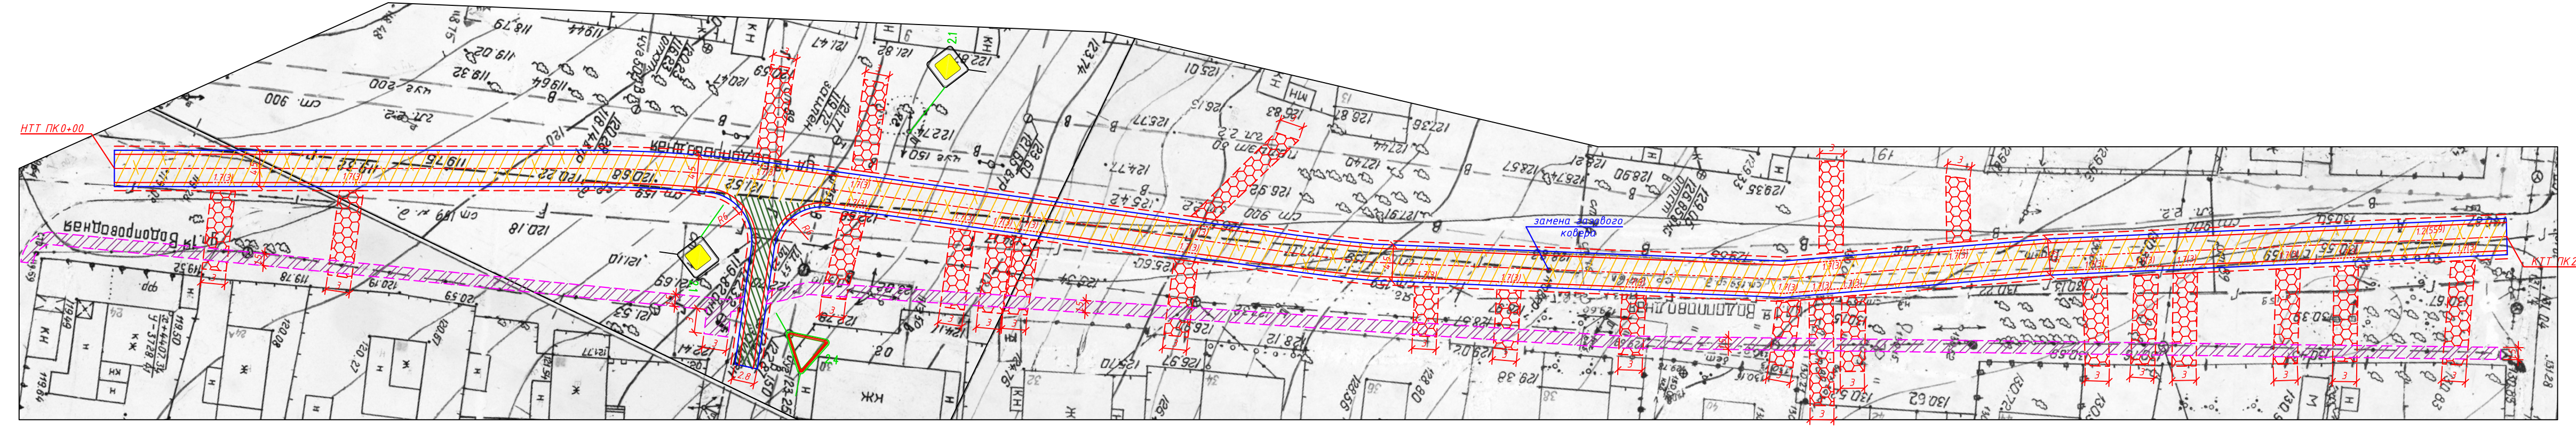

- Условные обозначения:**
- - - ось проектируемой автодороги;
  - - - дорожная одежда по Типу 1;
  - - - кромка проезжей части;
  - - - дорожная одежда по Типу 2;
  - - - кромка тротуара;
  - - - дорожная одежда по Типу 3;
  - - - укрепленная кромка проезжей части
  - - - щебеночное покрытие съездов (10 см)
  - - - нанесение разметки 1.2(50)

**Примечания:**  
1. Размеры на чертеже указаны в метрах

06-1-01/14-03- ПЗ									
"Ремонт автомобильных дорог общего пользования местного значения городского округа Иваново" Округ 10. Ул. 1-я Водопроводная (от ул. Коноховская до д.48)									
Изм.	Колуч.	Лист	И док.	Подп.	Дата	Автомобильная дорога	Стадия	Лист	Листов
Разраб.	Широков				10.21		П	1	1
Проверил	Симонов				10.21	Детальный план М1:500	ИП "Симонов Р.В."		
ГИП	Симонов				10.21				

Согласовано  
Взам.инж.М.  
Подпись и дата  
Инв.№ подл.