



ВНИМАНИЕ!
 Перед началом земляных и планировочных работ вызвать представителей организаций, эксплуатирующих инженерные коммуникации

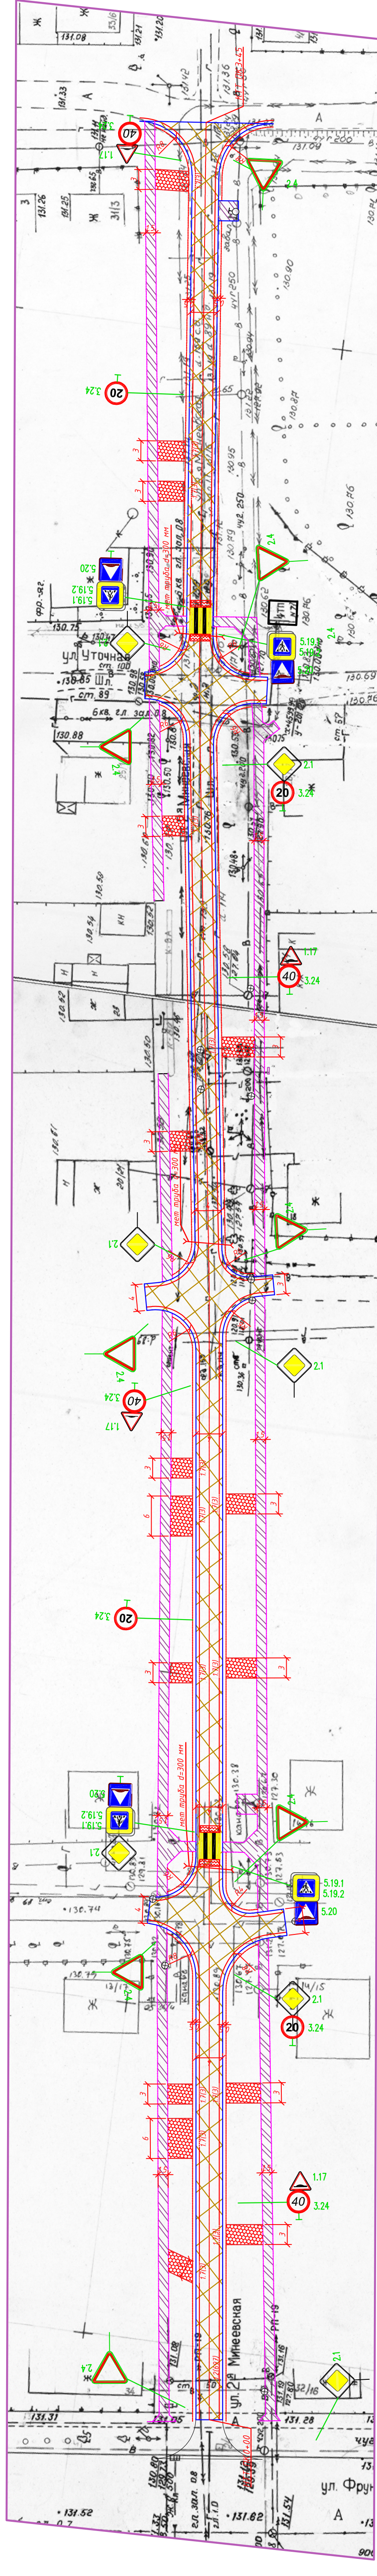


- Условные обозначения:**
- ось проектируемой автодороги;
 - ось проезжей части;
 - дорожная одежда по Титу 1;
 - дорожная одежда по Титу 2;
 - щебеночное покрытие съездов (10 см)
 - ось проектируемой автодороги;
 - ось проезжей части;
 - дорожная одежда по Титу 1;
 - дорожная одежда по Титу 2;
 - щебеночное покрытие съездов (10 см)

Титул 1
 Асфальтобетон марки А16В/Л по ГОСТ 58406.2-2020 на димитие БНД 70/100 по ГОСТ 33133-2014 - 0,05 м
 Выдающийся слой из асфальтобетона марки А5В/Л по ГОСТ 58406.2-2020 на БНД 70/100 по ГОСТ 33133-2014
 Фрезерование существующего асфальтобетонного покрытия
 Существующая дорожная одежда
 (покрытие - асфальтобетон)

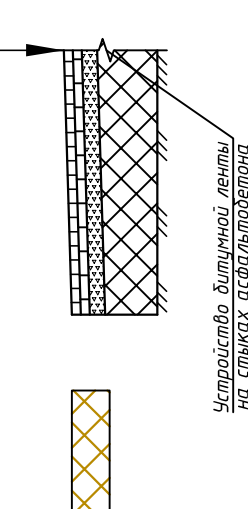


Устройство димитиевой ленты на стыках асфальтобетона


Титул 2
 Асфальтобетон марки А5В/Л по ГОСТ 58406.2-2020 на димитие БНД 70/100 по ГОСТ 33133-2014 - 0,04 м
 Выдающийся слой из а/б гранулита
 Выдающийся слой из щебня М-800
 Фр. 8-16 мм по ГОСТ 32703-2014

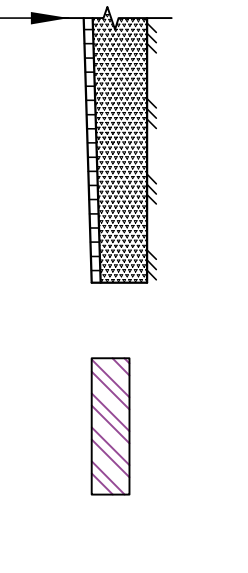

Титул 1
 Схема понижения бортового камня на проезжую часть

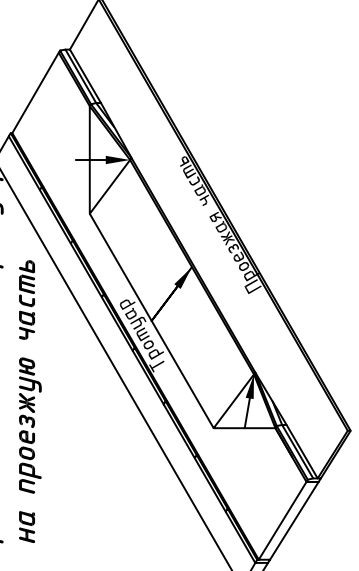

Титул 2
 Схема понижения бортового камня в местах примыкания тротуара к проезжей части

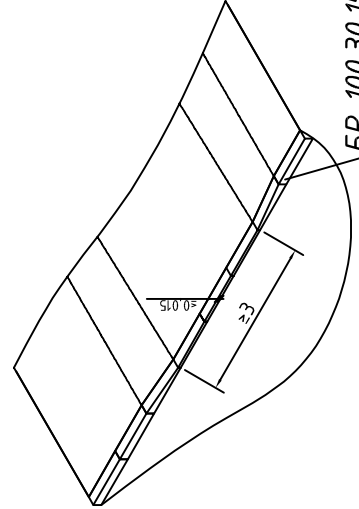

Примечания:
 1. Размеры на чертеже указаны в метрах

06-1.01/14-03- ПЗ			
"ремонт автомобильных дорог общего пользования местного значения городского округа Иваново" Округ 11. Ул. 2-я Минеевская (от ул. Фрунзе до ул. 1-я Волгоградская)			
Изм.	Колуч	Лист	Индок.
Газарил	Широков	1	10.21
Проверил	Симонов	1	10.21
Автомобильная дорога			
Детальный план М1:500			
ИП "Симонов Р.В."			