









Ситуационный план М 1:5000




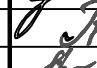
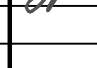
участок благоустройства
дворовой территории дома №12; 14


Условные обозначения:

-  - граница благоустройства дворовой территории
-  - жилой дом (существ.)
-  - асфальтобетонное покрытие (уширение проезда)
-  - проезд (а/б покрытие - ремонт)
-  - газон (восстановление)
-  - ремонт асфальтобетонного покрытия (тротуары)
-  - скамейка со спинкой
-  - урна


Общие указания

1. Площадь благоустройства составит 1232 кв.м.


						-00-ПЗУ		
						Администрация города Иваново Благоустройство дворовой территории жилого дома по адресу: г. Иваново, ул. 2-я Чайковского, д.12; 14		
Изм.	Кол.уч.	Лист	№ док.	Подпись	Дата	Стадия	Лист	Листов
ГИП	Зайцев				04.2018	П	1	
Рук.гр.ГП	Попова				04.2018			
Разработ.	Попова				04.2018			
						Ситуационный план. М 1:5000. Схема планировочной организации земельного участка. М 1:500		
						"Ивановопроект"		

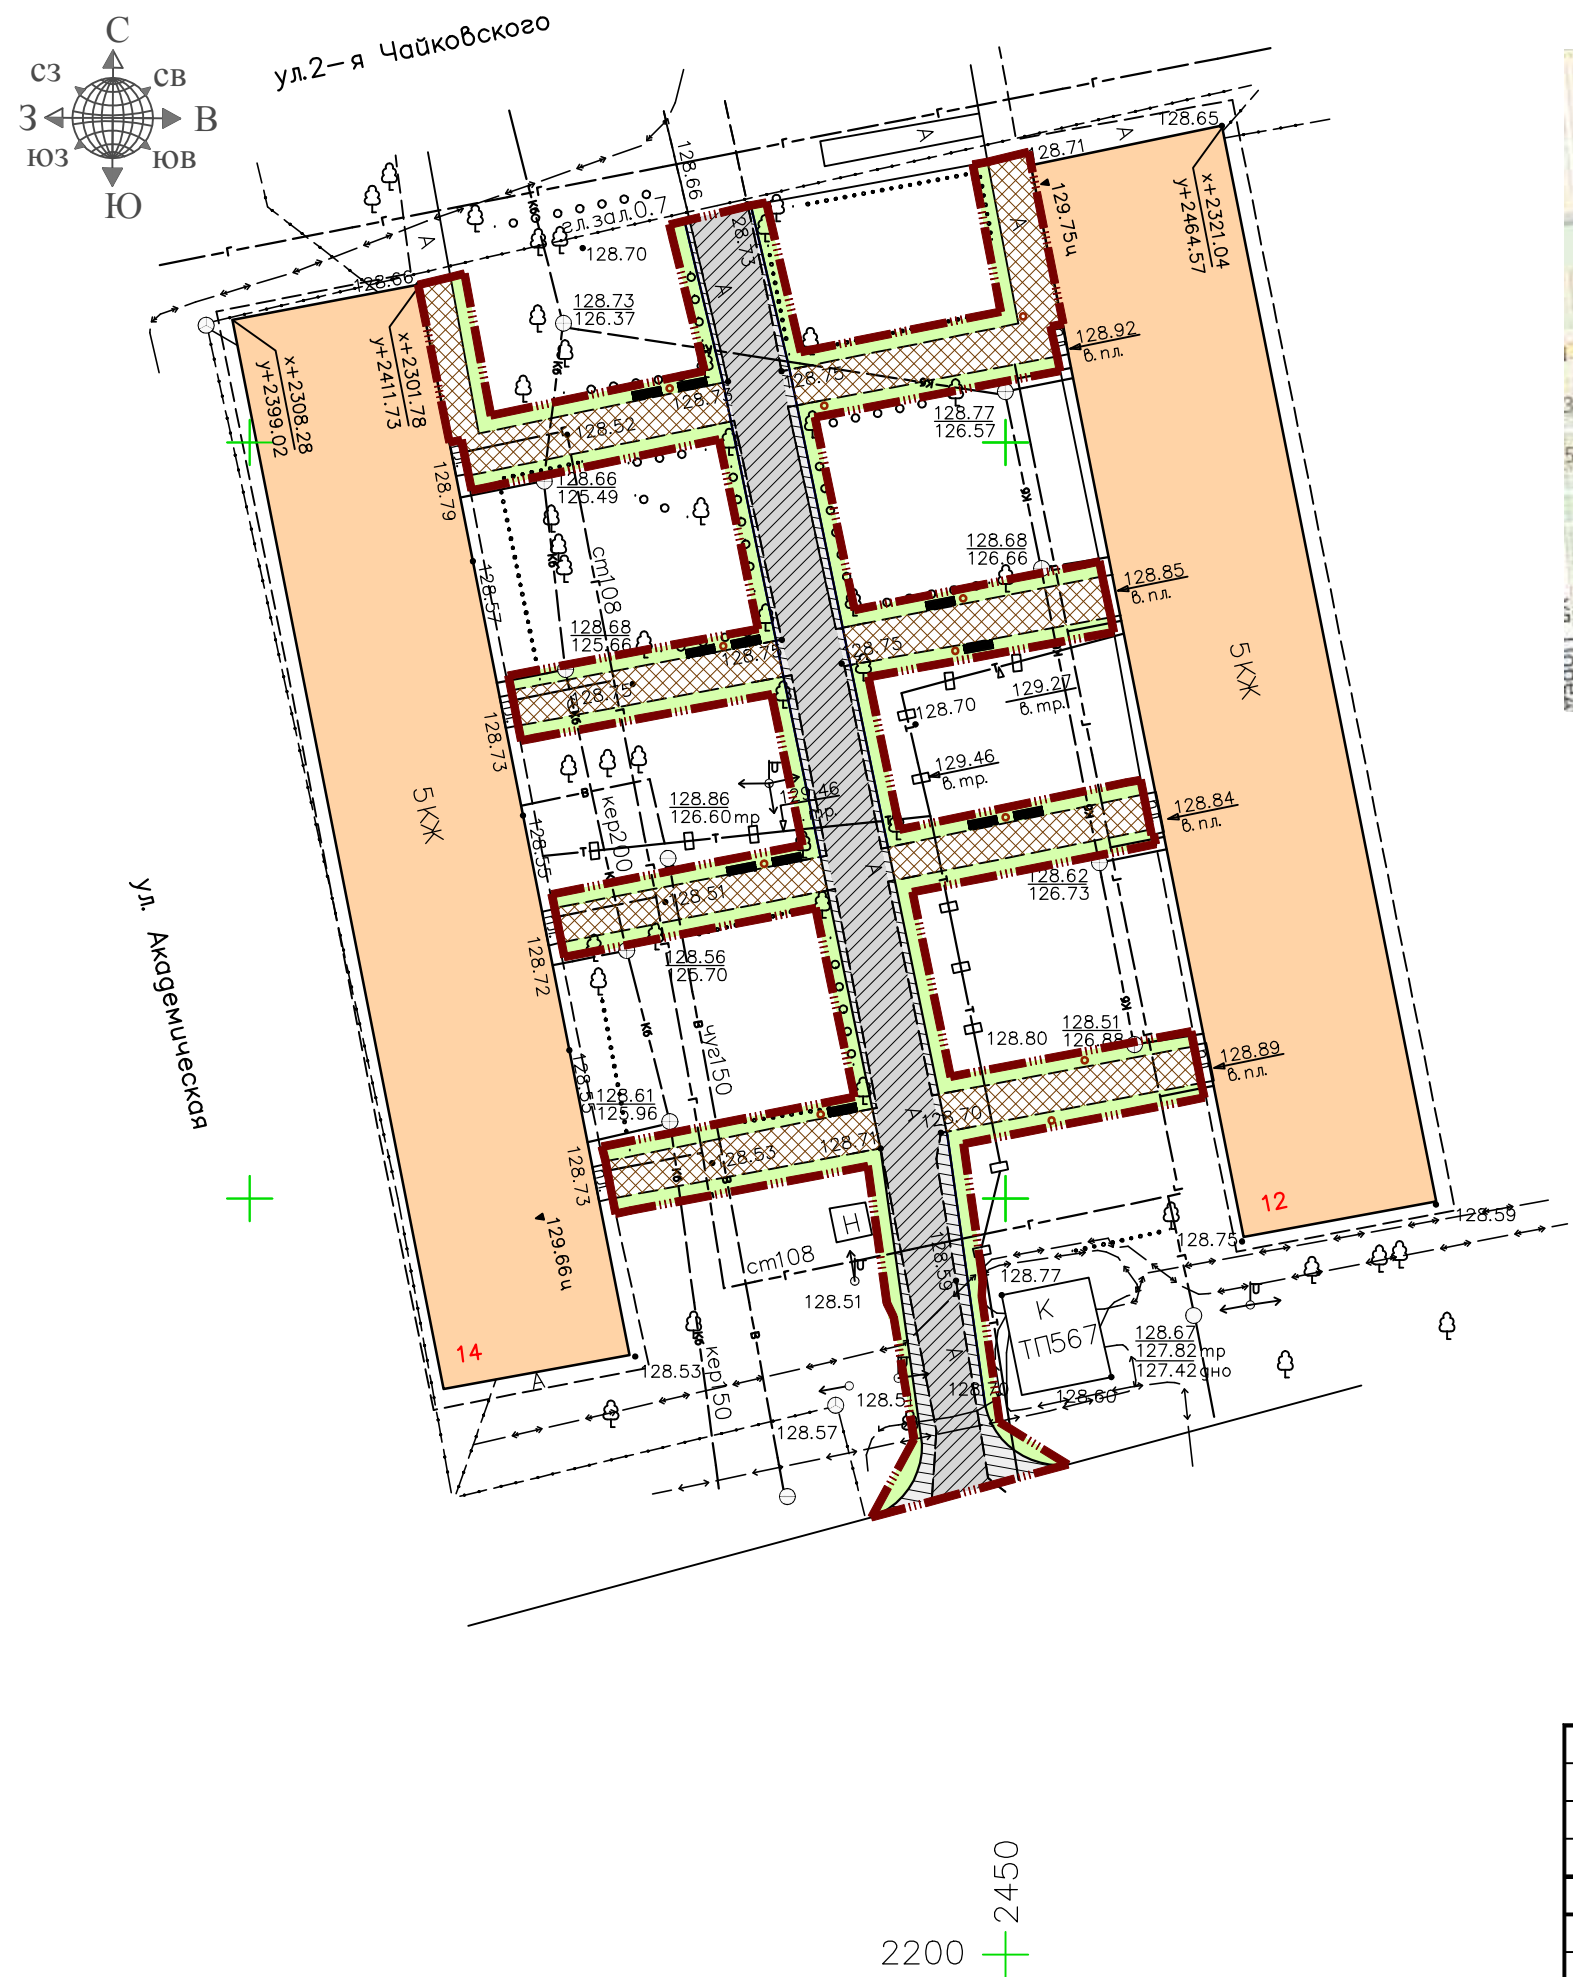

Инв N подл
 Подпись и дата
 Взамен инв N

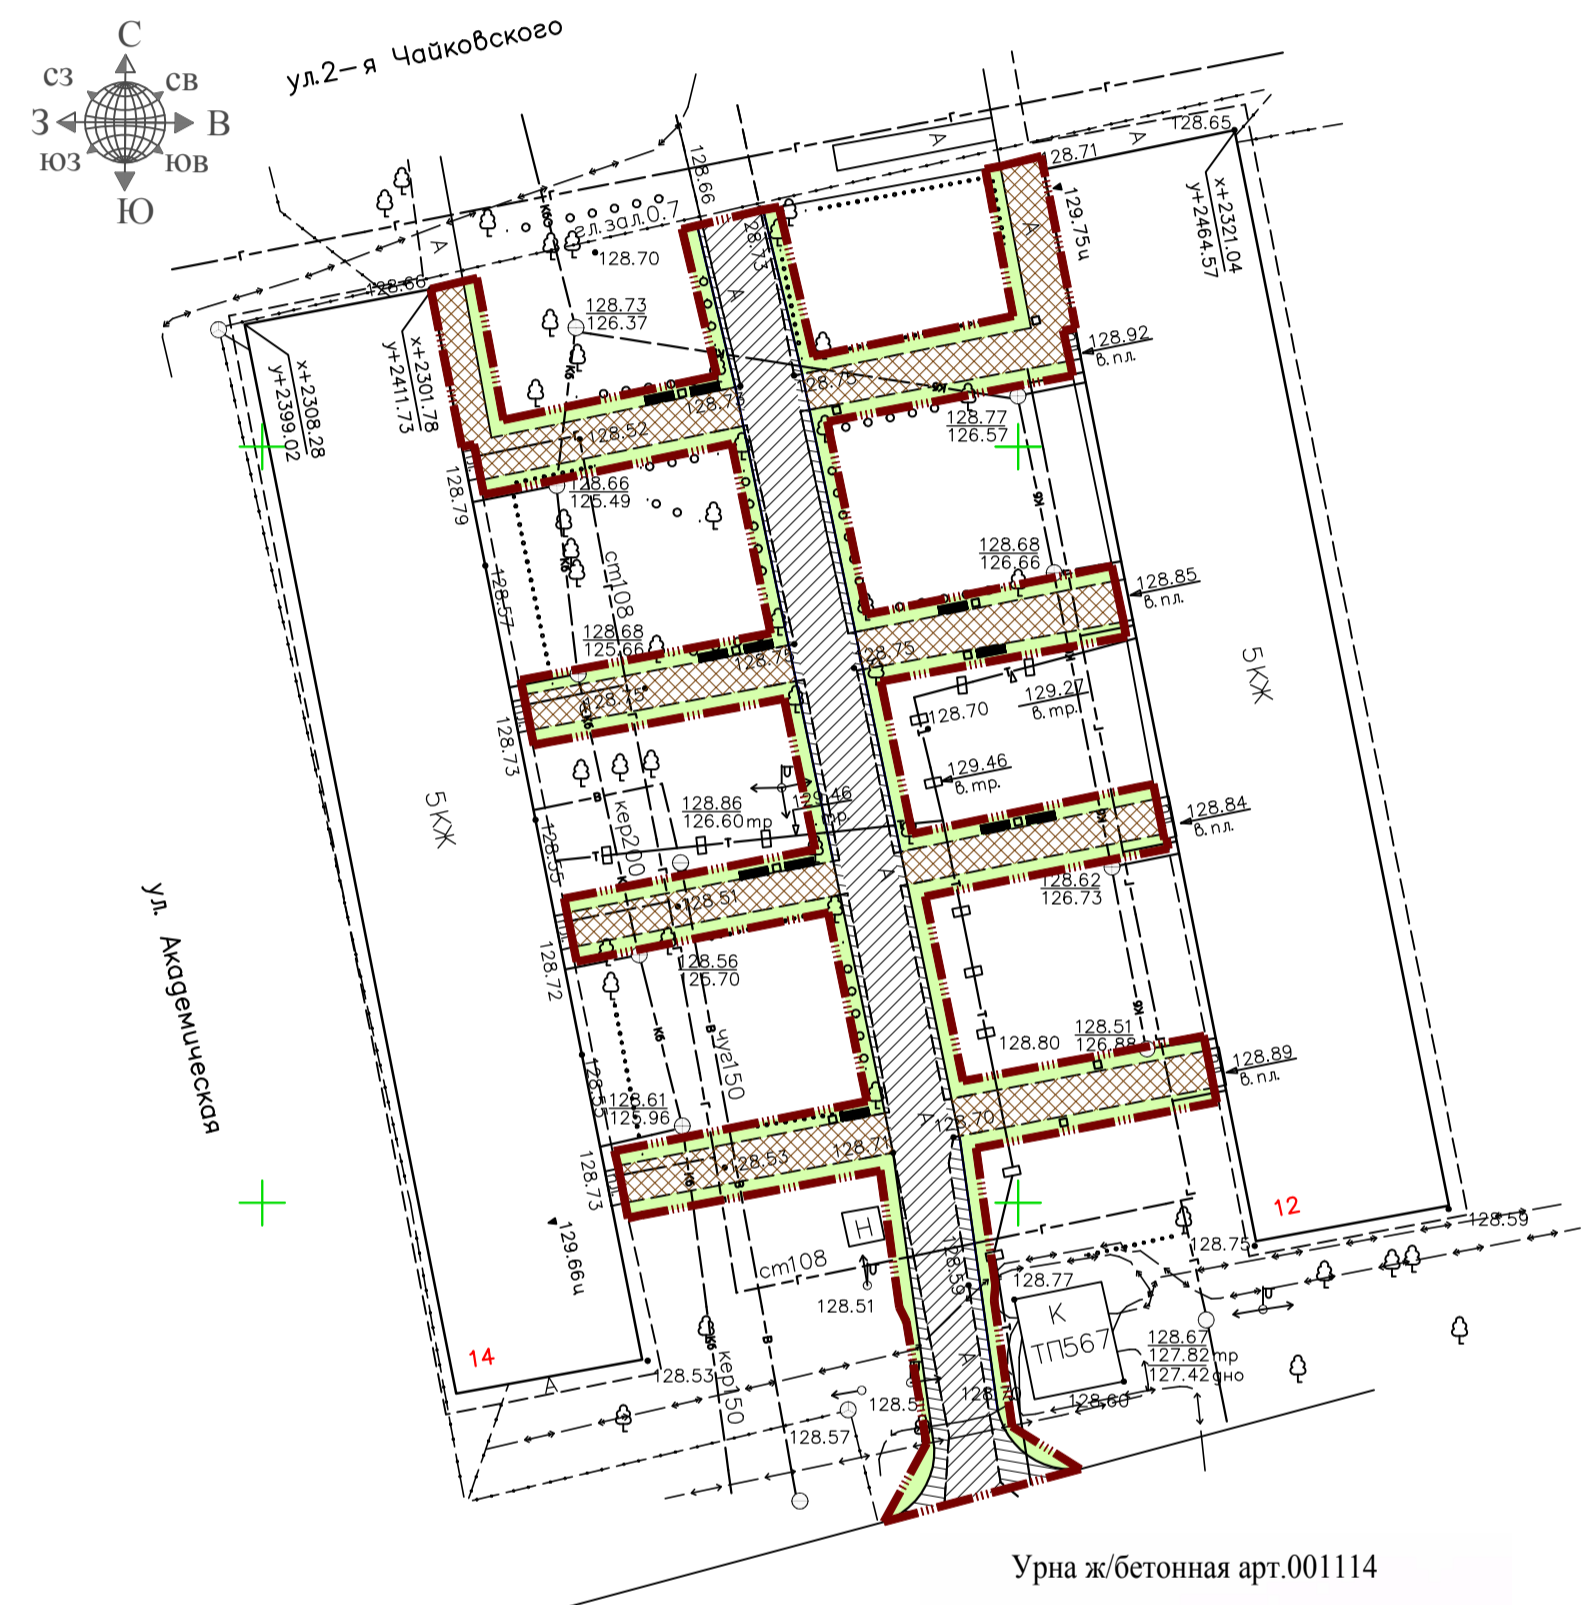


И.В. Н. подп. Попова И.В. Н. подп. Возмен. И.В. Н.

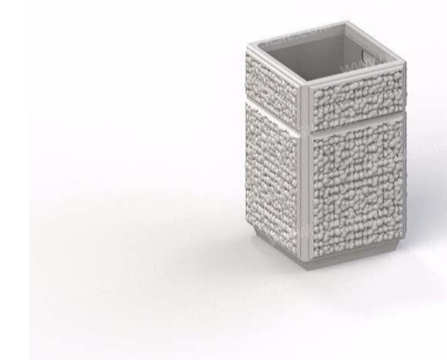

- Условные обозначения:**
- граница благоустройства дворовой территории
 - скамейка со спинкой
 - урна


Асфальтобетонное покрытие тип 1 (для уширения проезжей части)

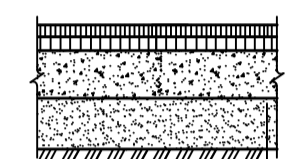

Уплотненный грунт
 Песок по ГОСТ 8736-2014 h=0,20м
 Щебень фр. 20-40 мм, М 800, уложенный по методу "заклинки" с использованием щебня фр. 5-20мм; ГОСТ 8267-93 h=0,18м
 Крупнозернистый асфальтобетон М II, тип Г марка битума БНД/БН-60/90; ГОСТ 9128-2013 h=0,04м
 Мелкозернистый асфальтобетон М II, тип Г марка битума БНД/БН-60/90; ГОСТ 9128-2013 h=0,05м

Асфальтобетонное покрытие тип 2 (ремонт с добавлением прослойки из щебня)

Мелкозернистый асфальтобетон М II, тип Г марка битума БНД/БН-60/90; ГОСТ 9128-2013 h=0,05м
 Крупнозернистый асфальтобетон М II, тип Г марка битума БНД/БН-60/90; ГОСТ 9128-2013 h=0,02м
 Щебень фр. 20-40 мм, М800, ГОСТ 8267-93 h=0 - 0,12м
 Существ. асф. покрытие

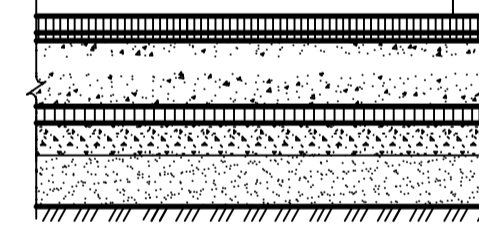

Тротуар (ремонт)

Мелкозернистый асфальтобетон М II, тип Г марка битума БНД/БН-60/90; ГОСТ 9128-2013 h=0,05м
 Щебень фр. 20-40 мм, М800, ГОСТ 8267-93 h=0 - 0,07м
 Существ. асф. покрытие



Ведомость проездов, площадок, тротуаров

Поз. уч.	Условные изображения	Наименование	Ед. изм.	Кол.
В границах благоустройства дворовой территории:				
1		Асфальтобетонное покрытие проезда (ремонт с добавлением прослойки из щебня) тип 2	м ²	306
2		Асфальтобетонное покрытие (уширение 1.0м) тип1	м ²	91
3		Тротуар (ремонт)	м ²	404
4		Восстановление газона плодородным грунтом h=0,15м	м ²	431

Ведомость малых архитектурных форм и переносных изделий

Поз.	Обозначение	Наименование	Кол.	Примечание
В границах благоустройства дворовой территории:				
1		Урна ж/бетонная	11 шт.	арт. 001114 "КСИЛ" (или аналог)
2		Диван парковый (скамейка со спинкой)	11 шт.	арт. Д-1.2 "ДИКОМ" (или аналог)

Общие указания

1. Монтаж МАФ выполнять по рекомендациям производителей. Производитель МАФ для детей - "ДИКОМ" (ppkikom.ru) или аналог.
2. При строительстве максимально сохранить существующие зеленые насаждения.
3. 2. При ремонте проезда выполнить новый слой асфальтобетона h=0,05м (м/з а/б МII, тип Г, по ГОСТ 9128-2013).
 При ремонте а/б покрытия тротуаров выполнить новый слой асфальтобетона, h=0,05м (м/з а/б МII, тип Г).

-00-ПЗУ				
Администрация города Иваново Благоустройство дворовой территории жилого дома по адресу: г. Иваново, ул. 2-я Чайковского, д.12; 14				
Изм.	Кол.	Лист	Дата	Стадия Лист Листов П 2
ГИП	Зайцев	04	2018	
Рук.гр.ГП	Попова	04	2018	
Разработ.	Попова	04	2018	
План благоустройства территории: покрытия, дорожки, площадки. М 1:500				"Ивановпроект"