



СХЕМА РАСПОЛОЖЕНИЯ ЗЕМЕЛЬНОГО УЧАСТКА ПО АДРЕСУ: ГОРОД ИВАНОВО, УЛИЦА 3-Я СЕРЕДСКАЯ, ДОМ 14,
 ДЛЯ ИНДИВИДУАЛЬНОГО ЖИЛИЩНОГО СТРОИТЕЛЬСТВА
 М 1:500

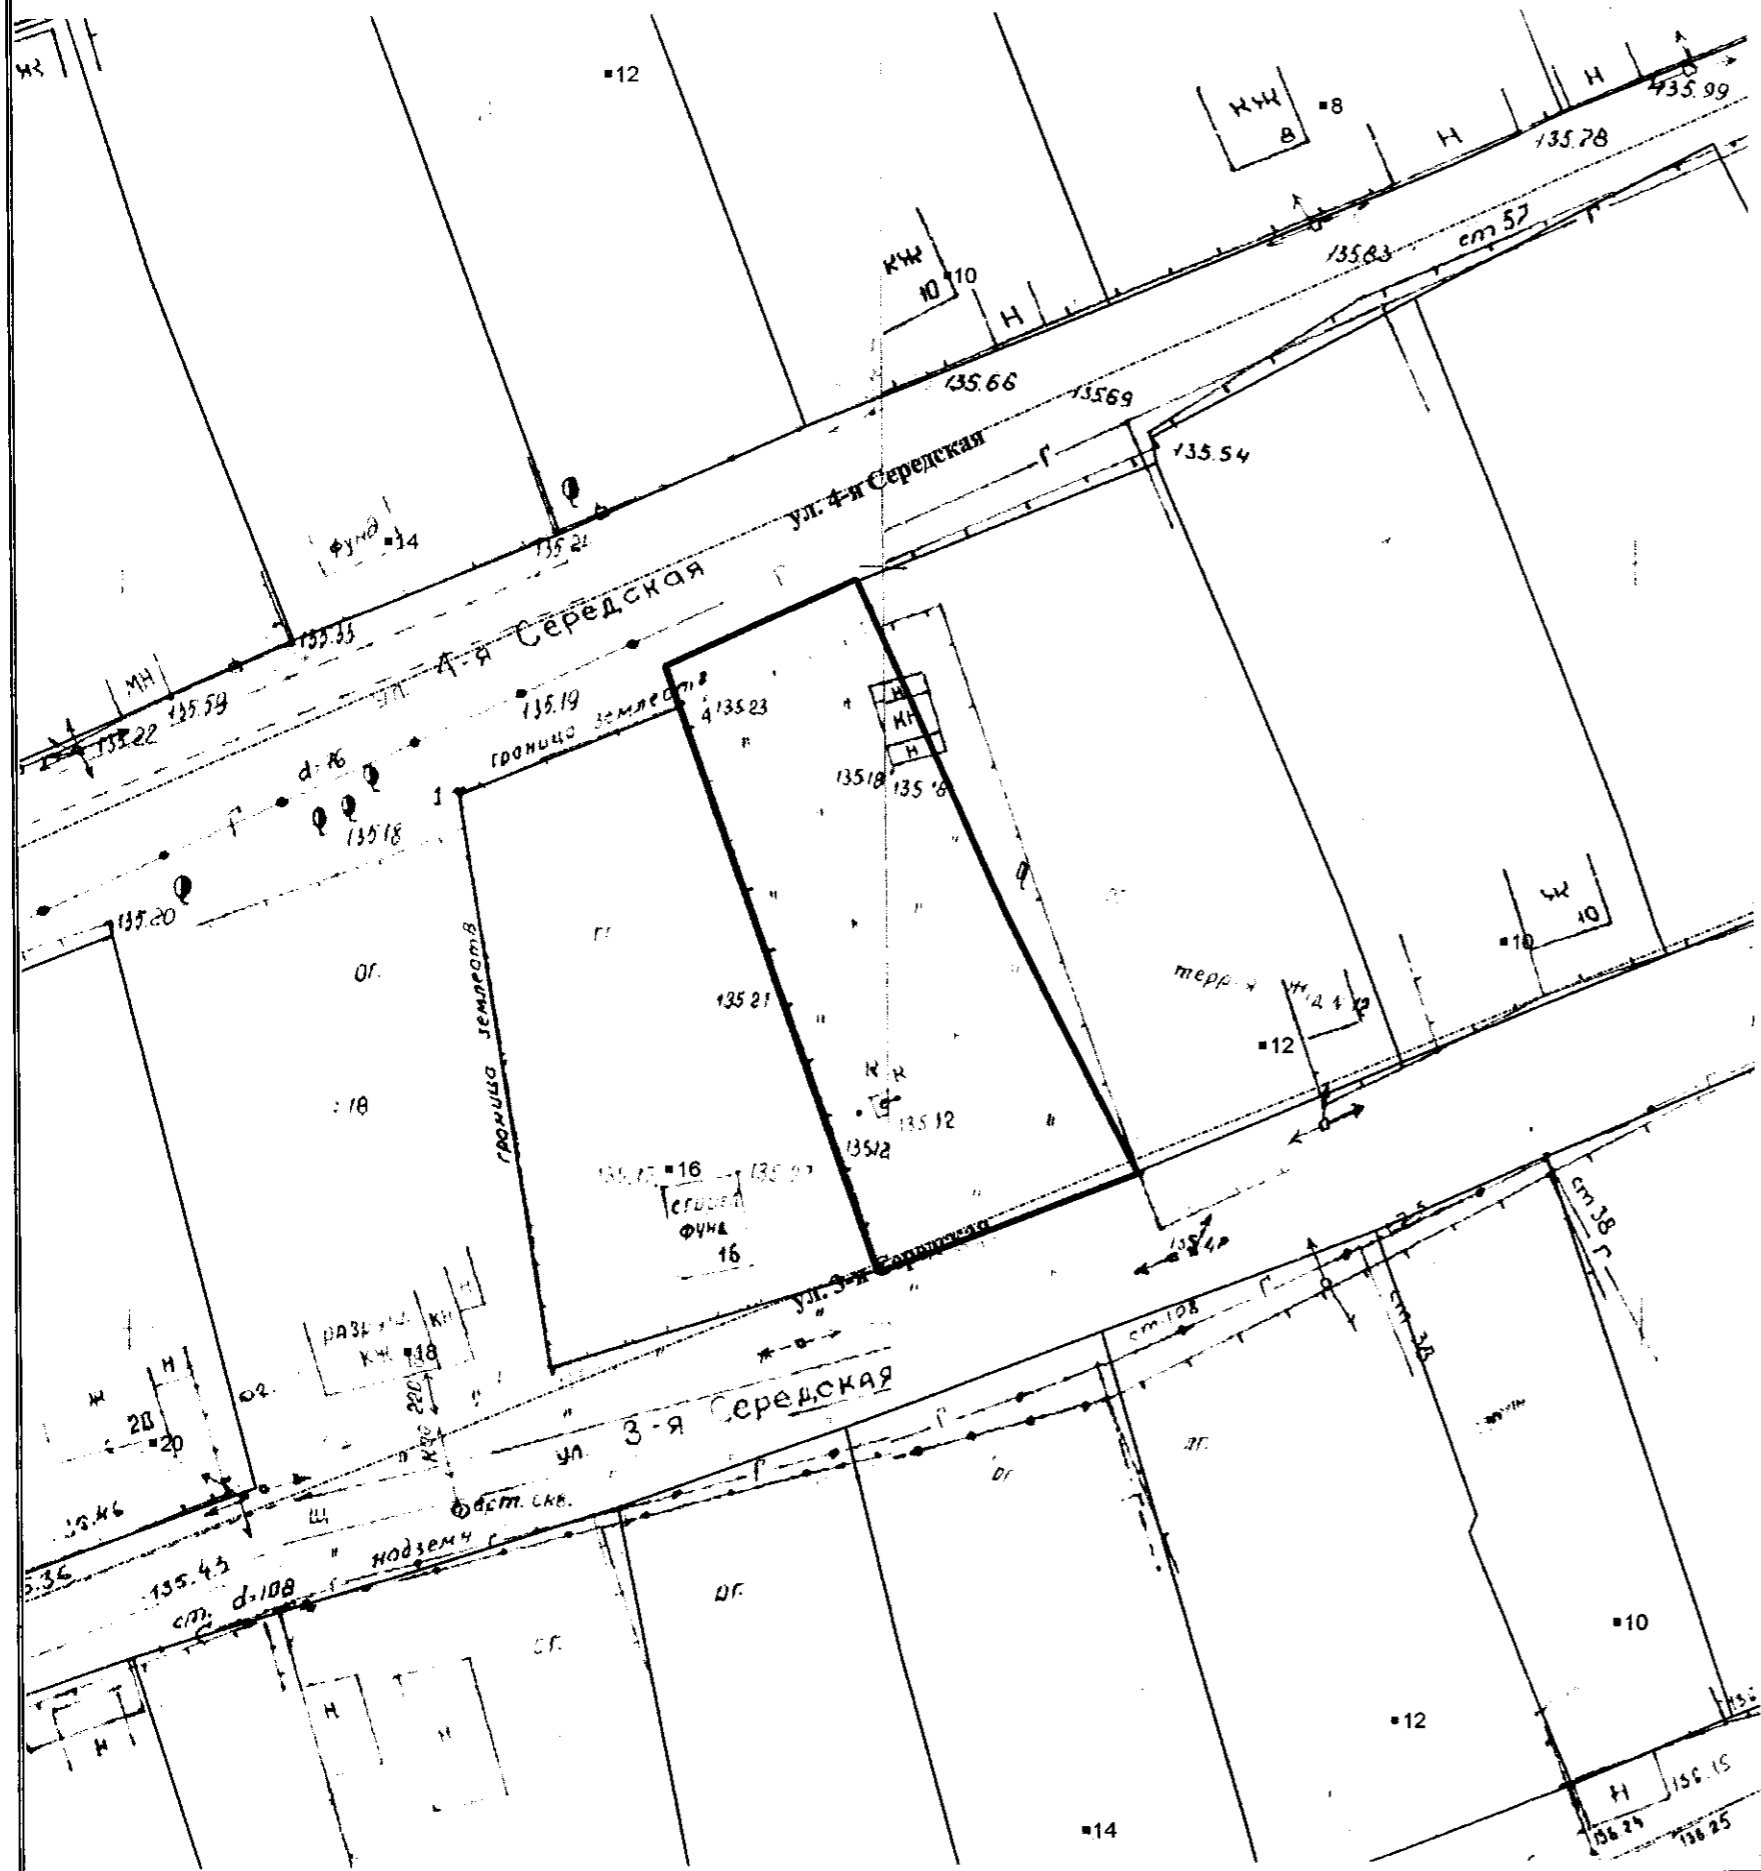

СИТУАЦИОННЫЙ ПЛАН
 М 1:2000

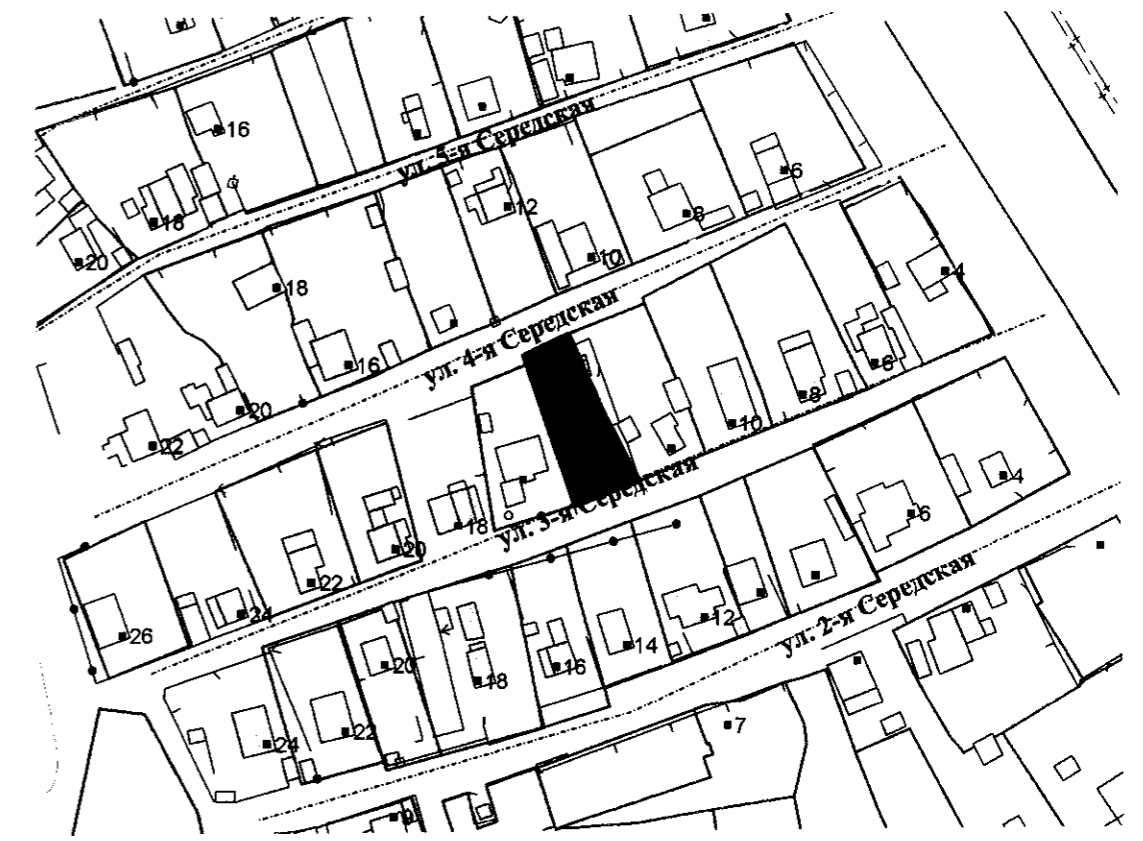

	Примечание	Подпись
Т.Г.Кузнецова Инженер ПТО АО "Ивгортеплоэнерго"	<i>согласовано</i>	
Р.В. Базулин Начальник ПТО филиала АО "Газпром газораспределение Иваново"	<i>согласовано</i>	
М.Н.Ладаев Главный специалист группы подключений ИВ ГТС филиала "Владимирский" ПАО "Т Плюс"	<i>согласовано</i>	
О.Н. Лобанова Начальник ПТО АО "Водоканал"	<i>согласовано</i>	
С.Ю.Петрова Зам. начальника отдела технологического присоединения АО "Ивгорэлектросеть"	<i>согласовано</i>	
Д.М.Зюкин Главный инженер МУП "САЖХ города Иваново"	<i>согласовано</i>	
А.Е. Калибин Начальник службы линий электропередачи управления высоковольтных сетей филиала "Ивэнерго" ПАО "МРСК Центра и Приволжья"	<i>согласовано</i>	
П.Е. Башигин Начальник транспортного центра технической эксплуатации телекоммуникаций г. Иваново Филиала во Владимирской и Ивановской областях ПАО "Ростелеком"	<i>согласовано</i>	

Земельный участок по адресу: город Иваново, улица 3-я Середская, дом 14

АО «Ивгортеплоэнерго»	Согласовано.
АО «Газпром газораспределение Иваново»	Согласовано.
ПАО Тплюс	Согласовано.
АО «Водоканал»	Согласовано.
АО «Ивгорэлектросеть»	Согласовано.
МУП САЖХ	Согласовано.
Филиал «Ивэнерго» «МРСК Центра и Привожья»	Согласовано.
ПАО «Ростелеком»	Согласовано.