


ВНИМАНИЕ!
Перед началом земляных и планировочных работ вызвать представителей организаций, эксплуатирующих инженерные коммуникации

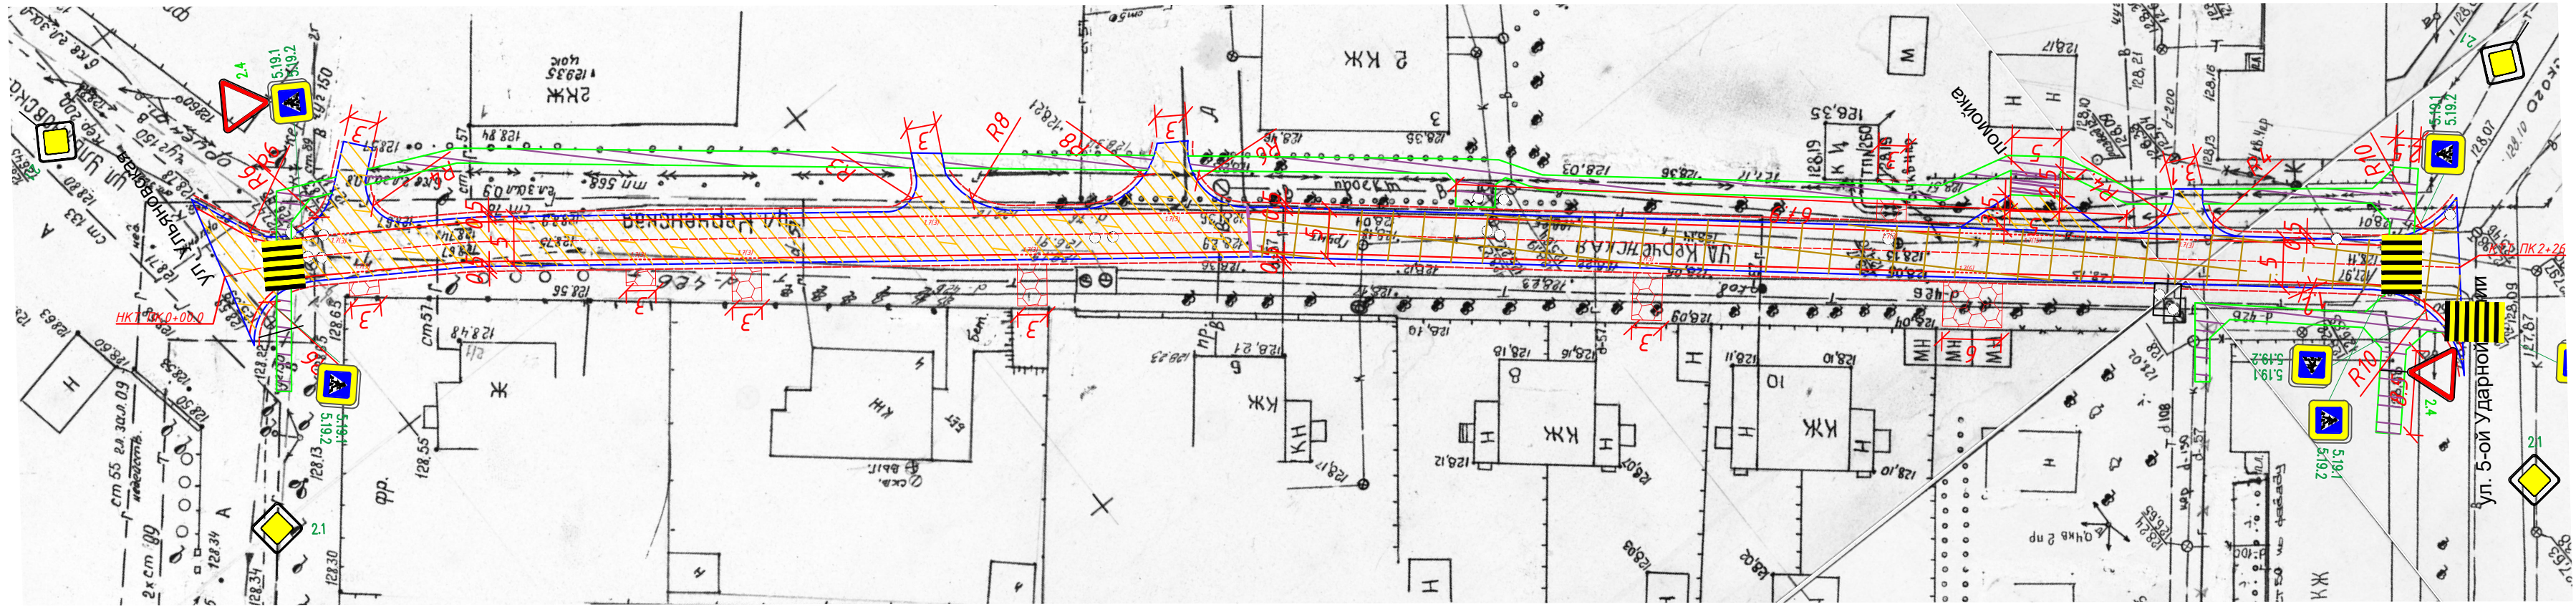

Согласовано:
Начальник управления благоустройства Администрации города Иванова

/ С.Н. Бобышев /



Согласовано
Взам. инв. №
Подпись и дата
Инв. № подл.


Условные обозначения:

- ось проектируемой автодороги;
- кромка проезжей части;
- установка бортового камня БР 100.20.8;
- укрепленная кромка проезжей части
- дорожная одежда по Типу 1;
- дорожная одежда по Типу 2;
- дорожная одежда по Типу 3;
- щебеночное покрытие съездов (10 см)
- 1.1(50) — нанесение разметки


Примечания:

1. Размеры на чертеже указаны в метрах


Тип 1
Асфальтобетон марки А16ВЛ по ГОСТ 58406.2-2020 на битуме БНД 70/100 по ГОСТ 33133-2014 - 0,05 м
Выравнивающий слой из асфальтобетона марки А11НН по ГОСТ 58406.2-2020 на БНД 70/100 по ГОСТ 33133-2014
Фрезерование существующего асфальтобетонного покрытия
Существующая дорожная одежда (покрытие - асфальтобетон)

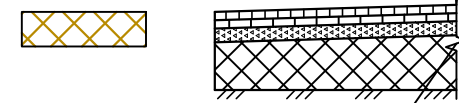

Тип 2
Асфальтобетон марки А16ВЛ по ГОСТ 58406.2-2020 на битуме БНД 70/100 по ГОСТ 33133-2014 - 0,04 м
Нижний слой из асфальтобетона марки А32НН по ГОСТ 58406.2-2020 на БНД 70/100 по ГОСТ 33133-2014-0,06 м
Выравнивающий слой из щебня М-800 фр. 16-31,5 мм по ГОСТ 32703-2014 - 0,12 м
Прослойка из георешетки Ультростаб 50-50/40
Выравнивающий слой из песка по ГОСТ 8736-2014 - 0,10 м
Существующая дорожная одежда (щебень)

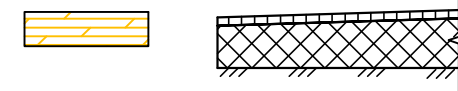

Тип 3
Асфальтобетон марки А5ВЛ по ГОСТ 58406.2-2020 на битуме БНД 70/100 по ГОСТ 33133-2014 - 0,04 м
на выравнивающем слое из а/б гранулята
Выравнивающий слой из щебня М-800 фр. 8-16 мм по ГОСТ 32703-2014

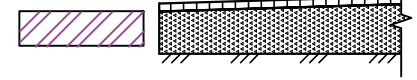

Устройство битумной ленты на стыках асфальтобетона

ПСД-06-1-10/14-04

Ремонт автомобильных дорог общего пользования местного значения городского округа Иваново. Ул. Керченская.

| Изм. | Колуч. | Лист | Илок. | Подп. | Дата | Автомобильная дорога | Стадия | Лист | Листов |
|----------|---------|------|-------|-------|-------|-----------------------|----------------------|------|--------|
| Разраб. | Симонов | | | | 10.21 | | Автомобильная дорога | П | 1 |
| Проверил | Симонов | | | | 10.21 | | | | |
| ГИП | Симонов | | | | 10.21 | Детальный план М1:500 | ИП "Симонов Р.В." | | |