| | |
|---|---|
| Тротуары слева | |
| Дорожные ограждения и направляющие устройства слева | |
| Дорожные ограждения и направляющие устройства по осевой | |
| Горизонтальная дорожная разметка слева: 1-я от осевой | |
| Видимость автомобиля в обратном направлении | |

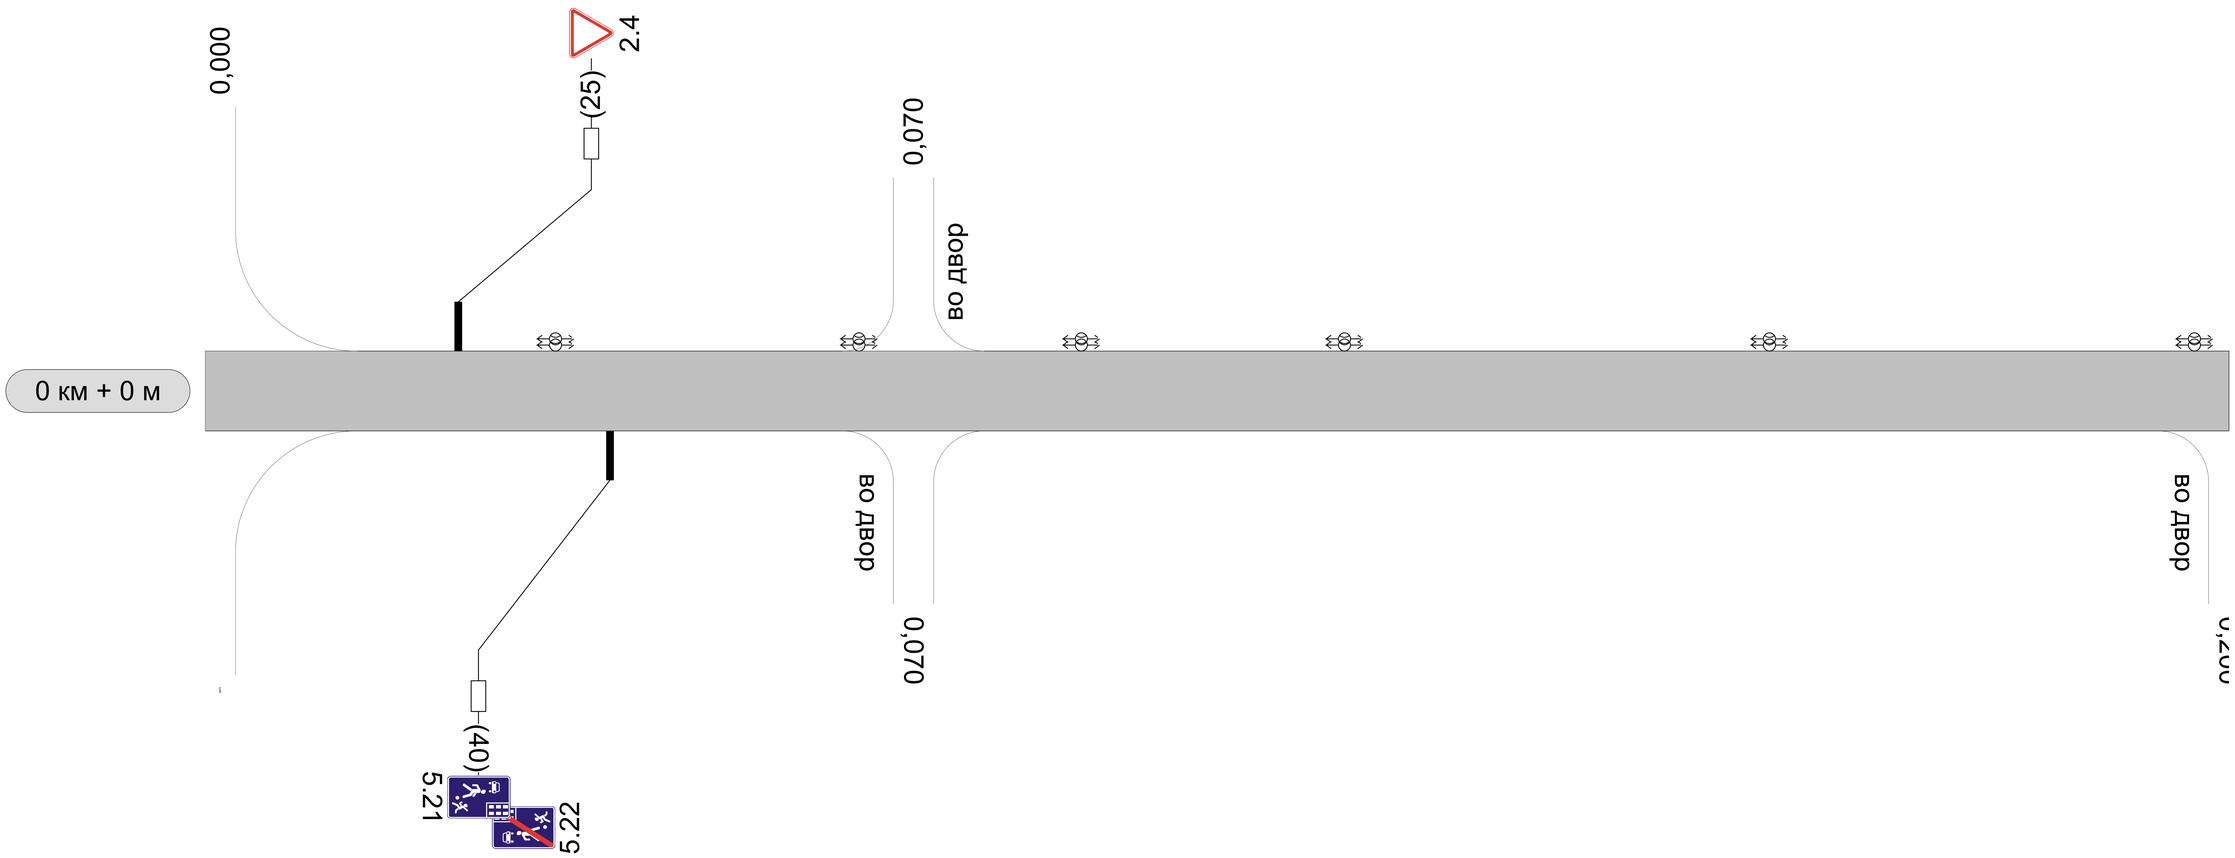


| | |
|---|---|
| Видимость автомобиля в прямом направлении | |
| Горизонтальная дорожная разметка справа: Осевая линия | |
| Горизонтальная дорожная разметка справа: 1-ая от осевой | |
| Дорожные ограждения и направляющие устройства справа | |
| Тротуары справа | |

| | |
|---|---|
| Тротуары слева | |
| Дорожные ограждения и направляющие устройства слева | |
| Дорожные ограждения и направляющие устройства по осевой | |
| Горизонтальная дорожная разметка слева: 1-я от осевой | |
| Видимость автомобиля в обратном направлении | |

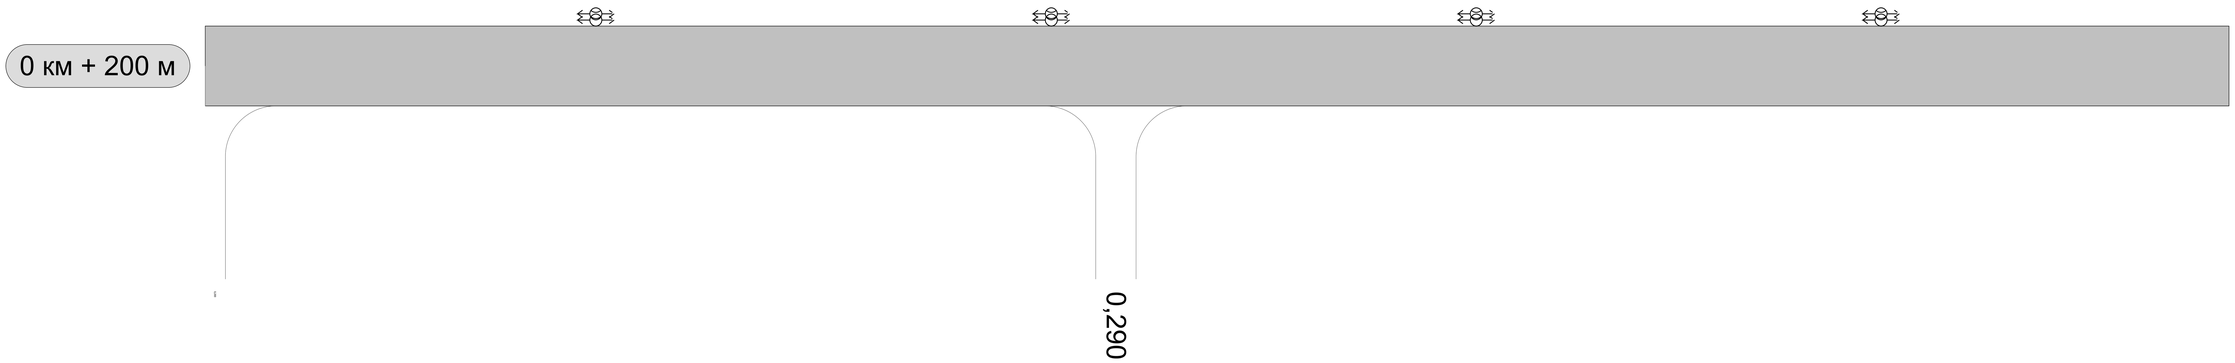


| | |
|---|---|
| Видимость автомобиля в прямом направлении | |
| Горизонтальная дорожная разметка справа: Осевая линия | |
| Горизонтальная дорожная разметка справа: 1-ая от осевой | |
| Дорожные ограждения и направляющие устройства справа | |
| Тротуары справа | |

| | |
|---|---|
| Тротуары слева | |
| Дорожные ограждения и направляющие устройства слева | |
| Дорожные ограждения и направляющие устройства по осевой | |
| Горизонтальная дорожная разметка слева: 1-я от осевой | |
| Видимость автомобиля в обратном направлении | |

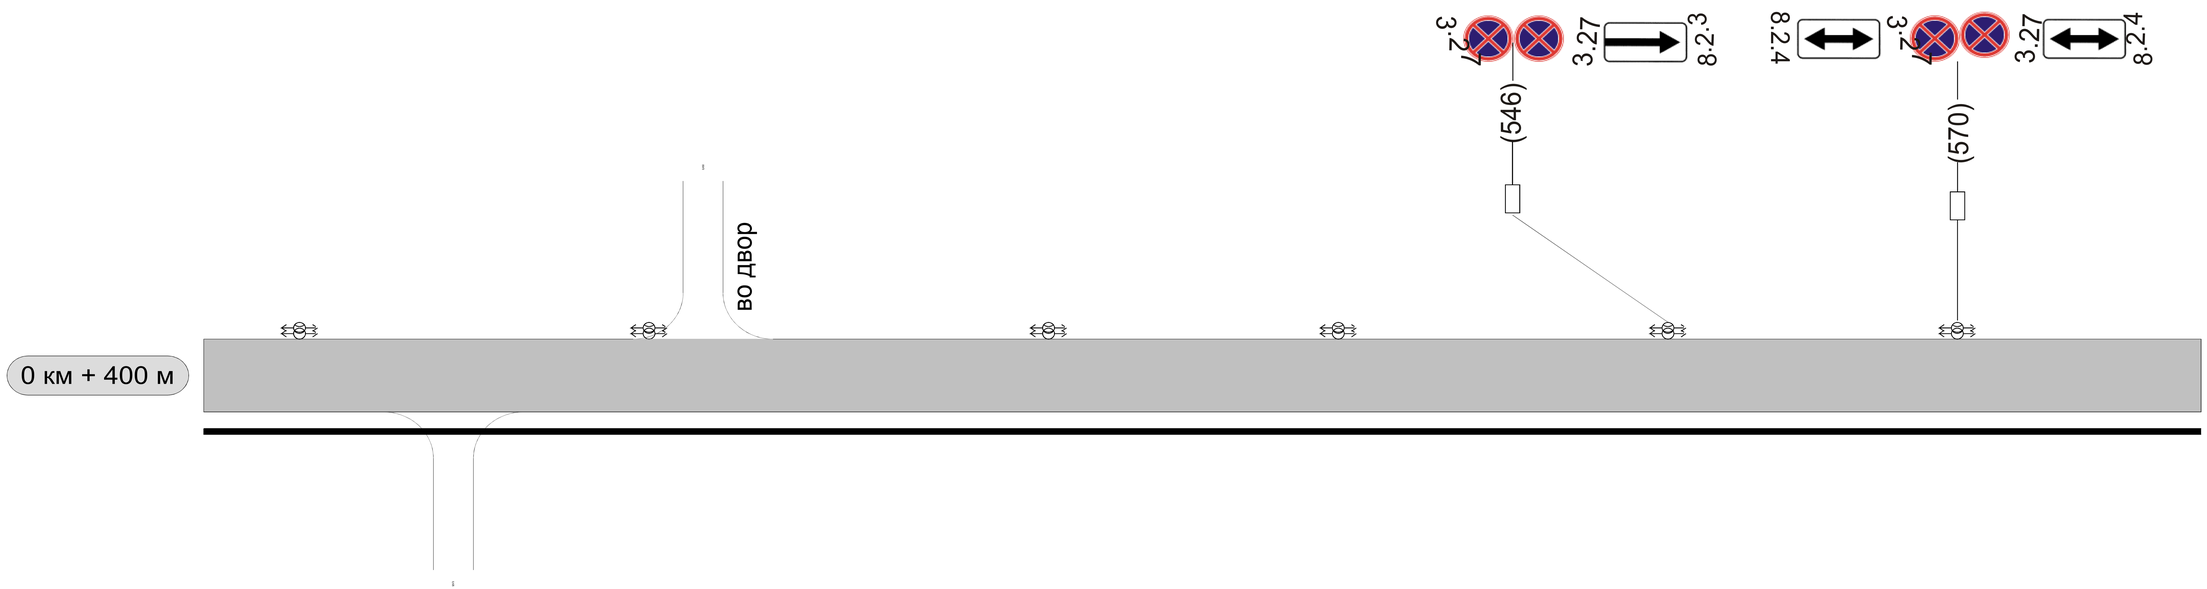


| | |
|---|---|
| Видимость автомобиля в прямом направлении | |
| Горизонтальная дорожная разметка справа: Осевая линия | |
| Горизонтальная дорожная разметка справа: 1-ая от осевой | |
| Дорожные ограждения и направляющие устройства справа | |
| Тротуары справа | |

Тротуары слева

[redacted]

Горизонтальная дорожная разметка слева [redacted]

Видимость автомобиля

[redacted]

8.2.4

3.27

(655)

3.27

8.2.4

8.2.4

3.27

(712)

3.27

8.2.4

8.2.4

3.27

(762)

3.27

8.2.4

0,605

0,775

КПП

[redacted]

0 км + 600 м

80 В100

(750)

1.23

(775)

1.17

(790)

3.27

3.27

8.2.3

Видимость автомобиля

[redacted]

Горизонтальная дорожная разметка слева

Дорожные [redacted]

| | | |
|---|---|---|
| Тротуары слева | | НД : шир. 1,50м, мат. а/б, 900 - 1000 |
| Дорожные ограждения и направляющие устройства слева | | |
| Дорожные ограждения и направляющие устройства по осевой | | |
| Горизонтальная дорожная разметка слева | 1-я от осевой | |
| Видимость автомобиля в обратном направлении | | |

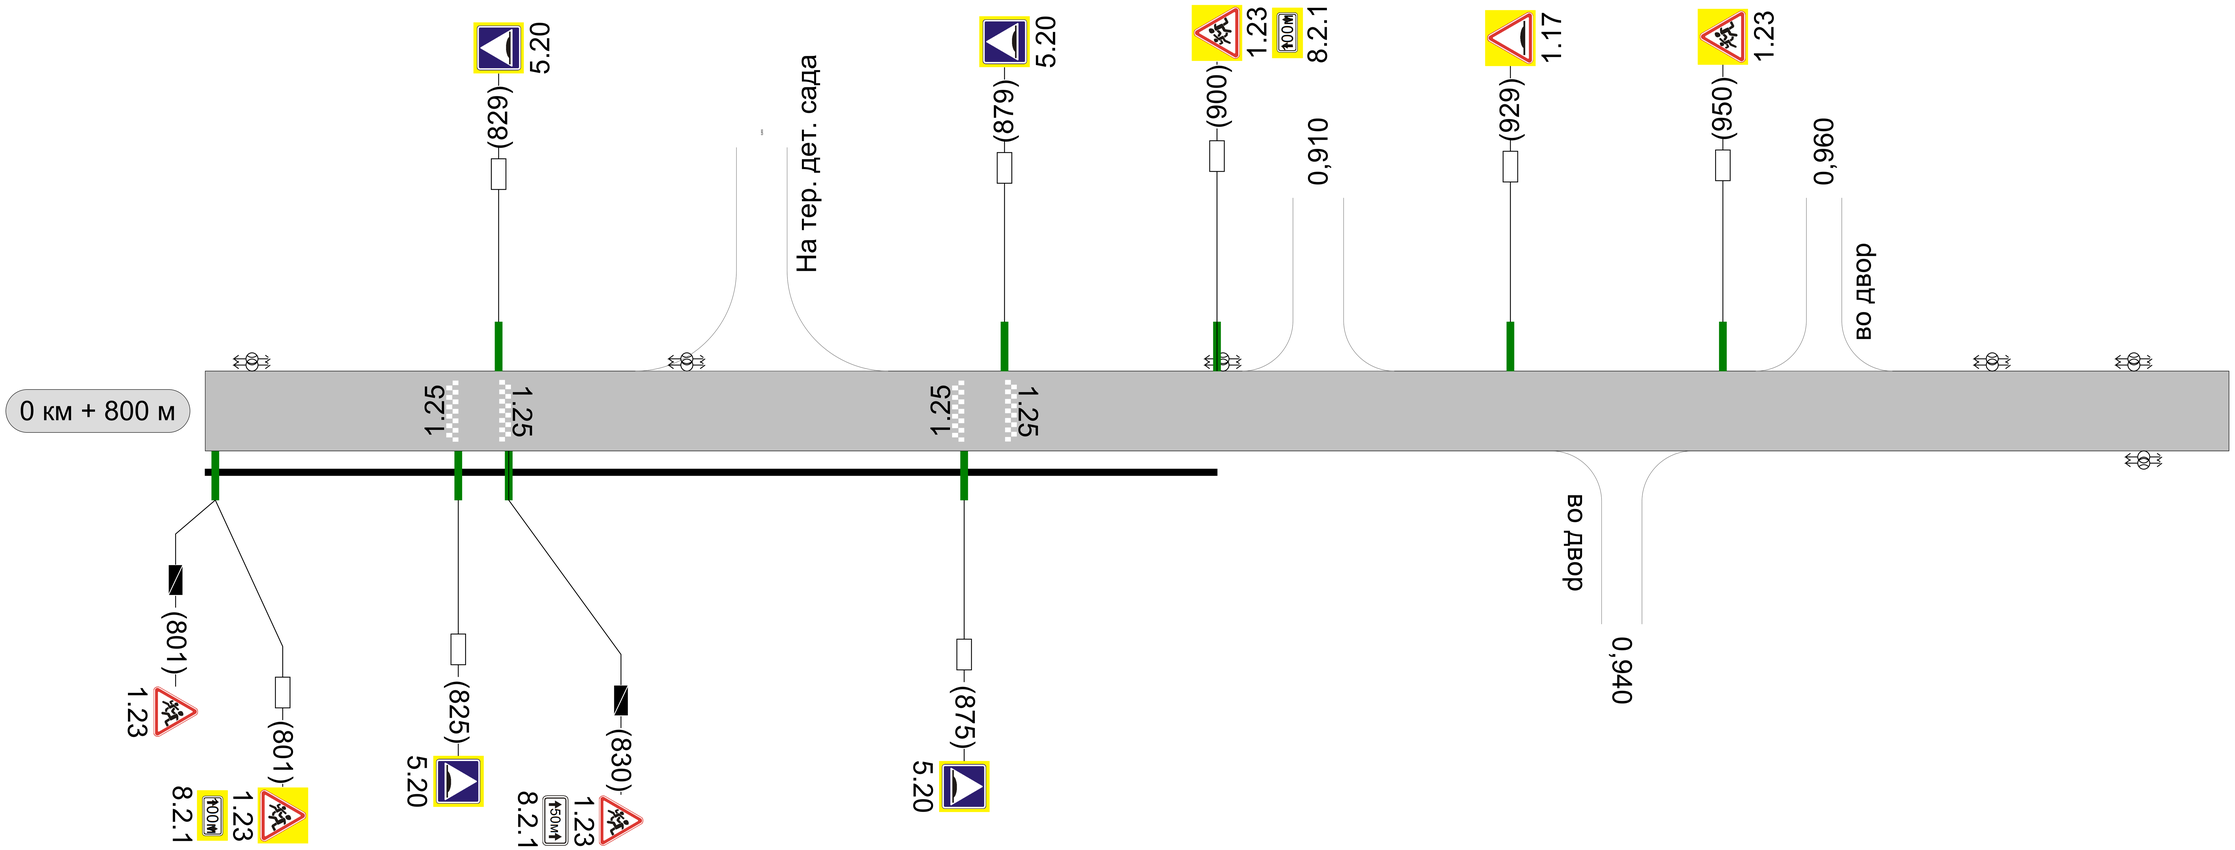


| | | |
|---|---|---|
| Видимость автомобиля в прямом направлении | | |
| Горизонтальная дорожная разметка справа | Осевая линия | |
| | 1-ая от осевой | |
| Дорожные ограждения и направляющие устройства справа | | |
| Тротуары справа | | НД : шир. 1,50м, мат. а/б, 900 - 1000 |

| | | |
|---|---|---|
| Тротуары слева | | НД : шир. 1,50м,<br>мат. а/б, 0 - 200 |
| Дорожные ограждения и направляющие устройства слева | | |
| Дорожные ограждения и направляющие устройства по осевой | | |
| Горизонтальная дорожная разметка слева | 1-я от осевой | |
| Видимость автомобиля в обратном направлении | | |

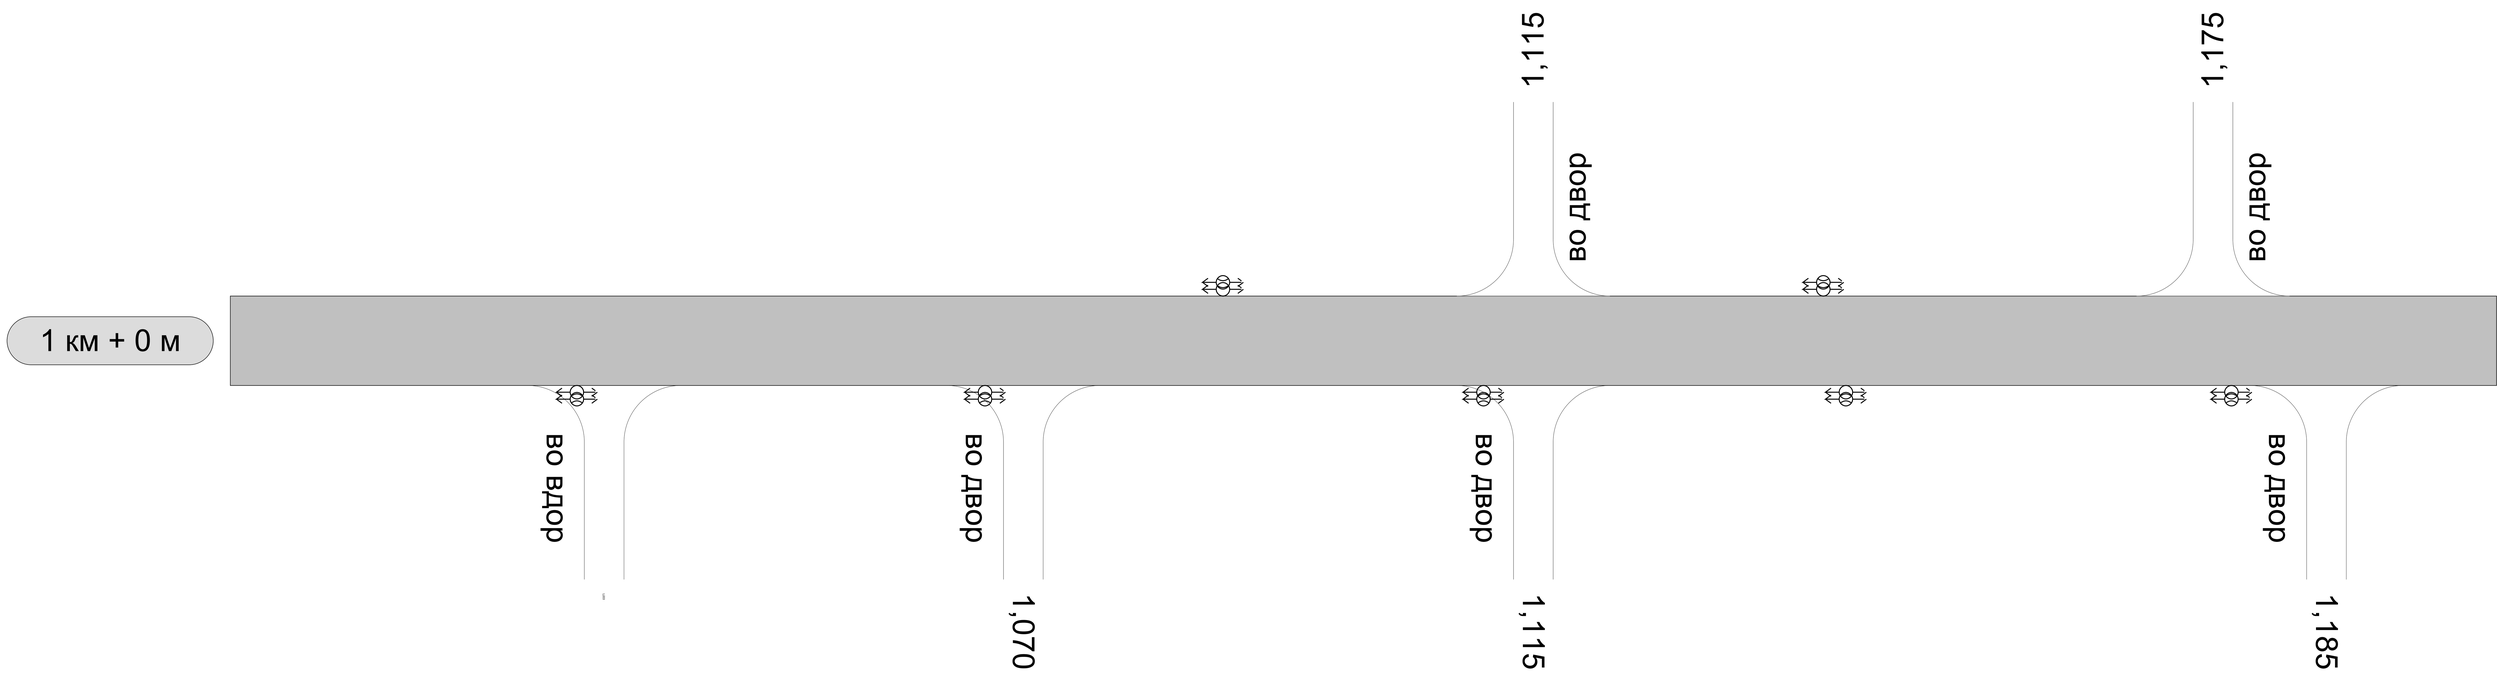


| | | |
|---|---|---|
| Видимость автомобиля в прямом направлении | | |
| Горизонтальная дорожная разметка справа | Осевая линия | |
| | 1-ая от осевой | |
| Дорожные ограждения и направляющие устройства справа | | |
| Тротуары справа | | НД : шир. 1,50м,<br>мат. а/б, 0 - 200 |

| | | |
|---|---|---|
| Тротуары слева | | НД : шир. 1,50м,<br>мат. а/б, 200 - 400 |
| Дорожные ограждения и направляющие устройства слева | | |
| Дорожные ограждения и направляющие устройства по осевой | | |
| Горизонтальная дорожная разметка слева | 1-я от осевой | |
| Видимость автомобиля в обратном направлении | | |

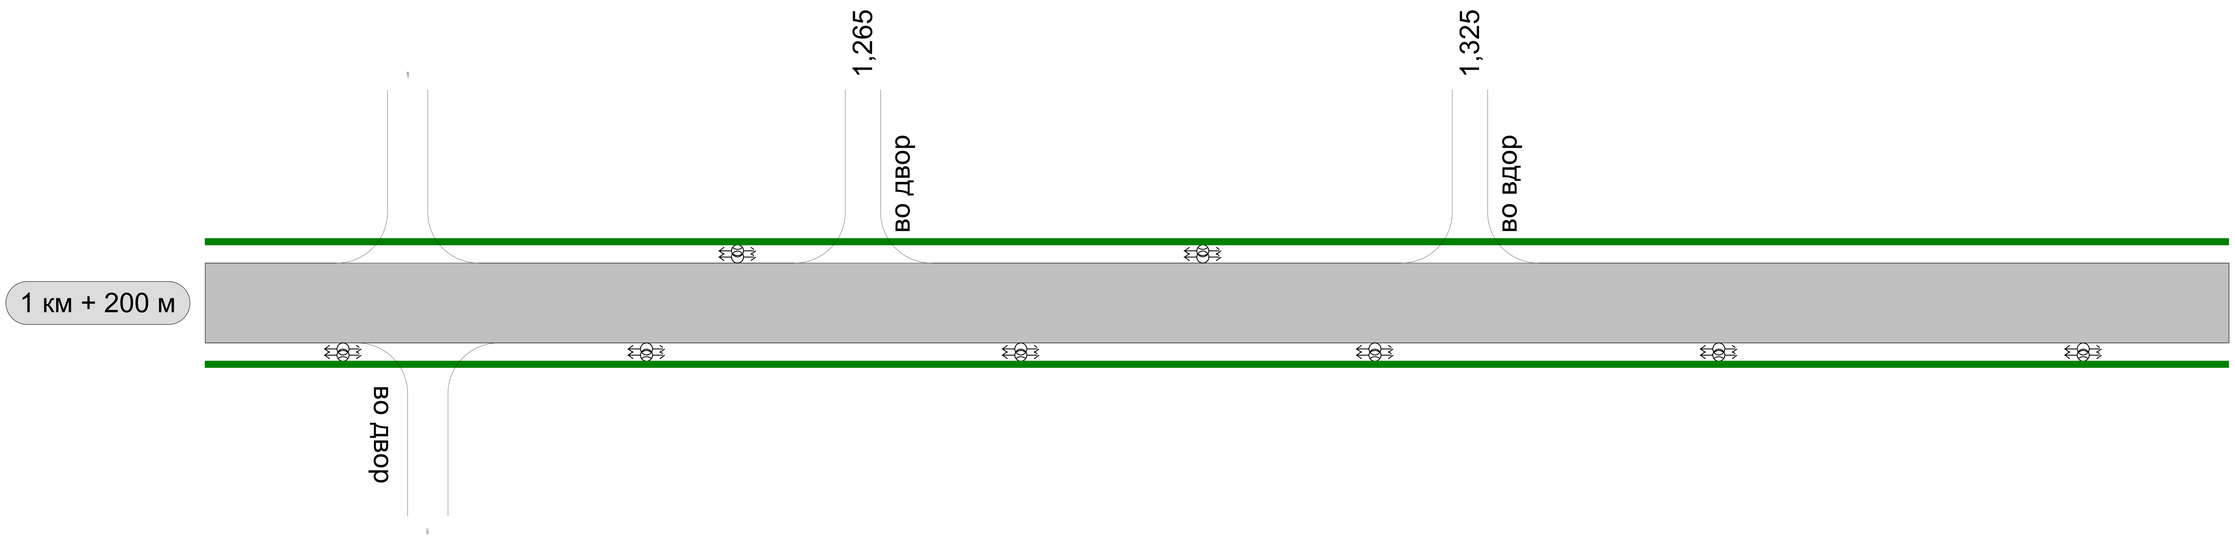


| | | |
|---|---|---|
| Видимость автомобиля в прямом направлении | | |
| Горизонтальная дорожная разметка справа | Осевая линия | |
| | 1-ая от осевой | |
| Дорожные ограждения и направляющие устройства справа | | |
| Тротуары справа | | НД : шир. 1,50м,<br>мат. а/б, 200 - 400 |

| | | |
|---|---|---|
| Тротуары слева | | НД : шир. 1,50м,<br>мат. а/б, 400 - 600 |
| Дорожные ограждения и направляющие устройства слева | | |
| Дорожные ограждения и направляющие устройства по осевой | | |
| Горизонтальная дорожная разметка слева | 1-я от осевой | |
| Видимость автомобиля в обратном направлении | | |

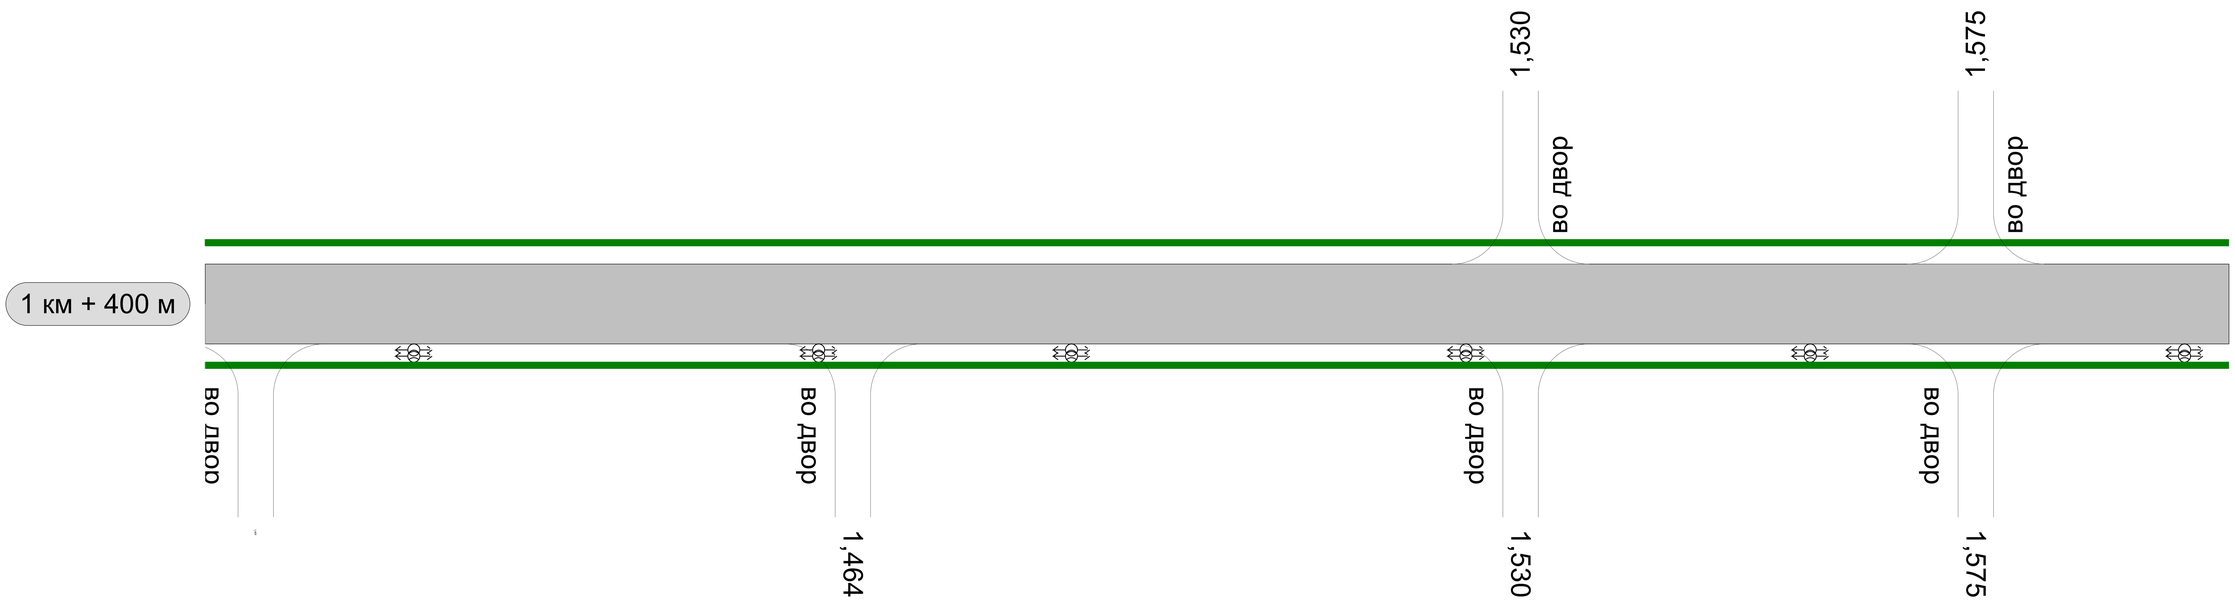


| | | |
|---|---|---|
| Видимость автомобиля в прямом направлении | | |
| Горизонтальная дорожная разметка справа | Осевая линия | |
| | 1-ая от осевой | |
| Дорожные ограждения и направляющие устройства справа | | |
| Тротуары справа | | НД : шир. 1,50м,<br>мат. а/б, 400 - 600 |

| | | | |
|---|---|---|---|
| Тротуары слева | | НД : шир. 1,50м,<br>мат. а/б, 600 - 752 | |
| Дорожные ограждения и направляющие устройства слева | | | |
| Дорожные ограждения и направляющие устройства по осевой | | | |
| Горизонтальная дорожная разметка слева | 1-я от осевой | | |
| Видимость автомобиля в обратном направлении | | | |

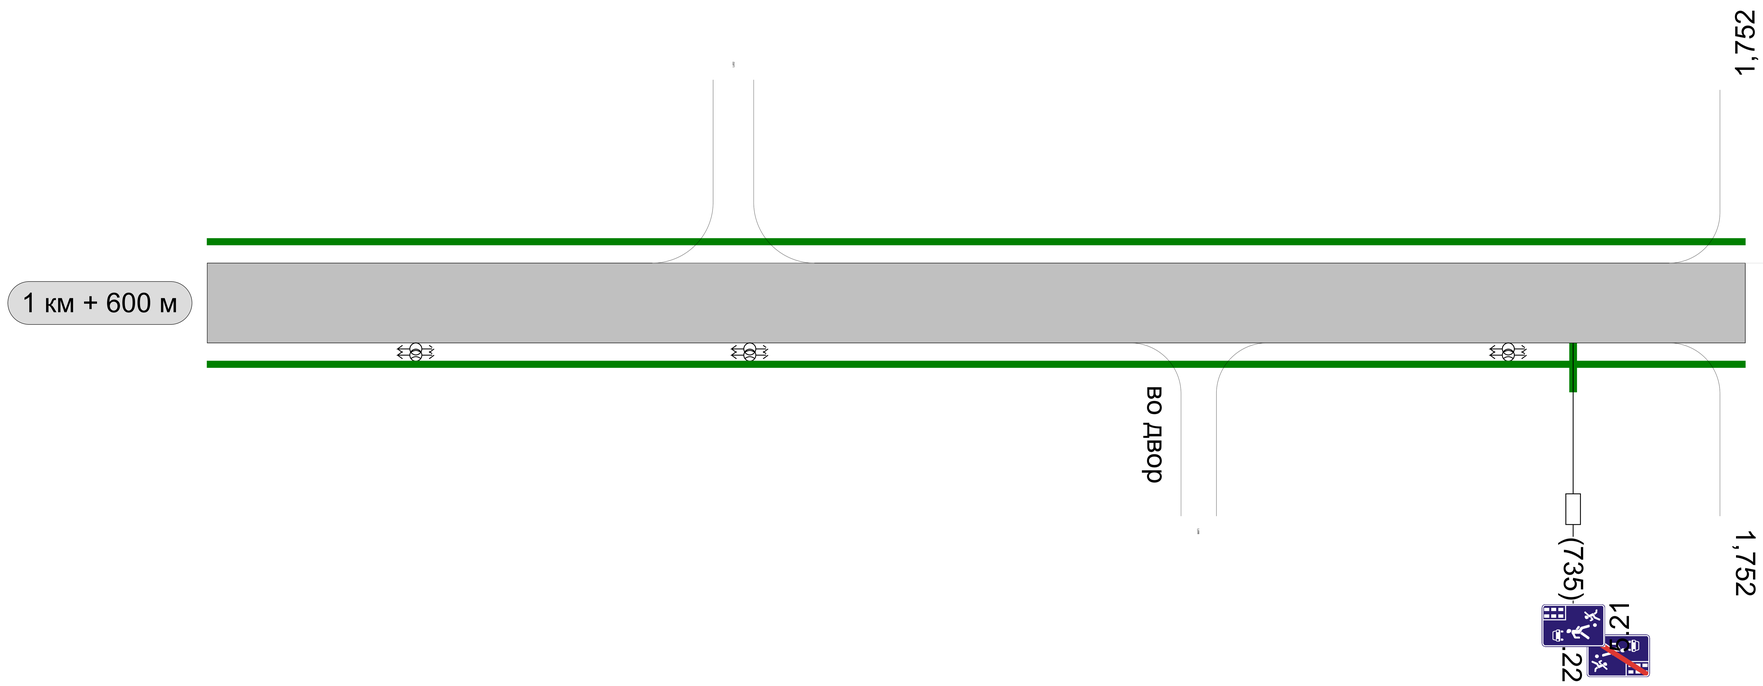


| | | | |
|---|---|---|---|
| Видимость автомобиля в прямом направлении | | | |
| Горизонтальная дорожная разметка справа | Осевая линия | | |
| | 1-ая от осевой | | |
| Дорожные ограждения и направляющие устройства справа | | | |
| Тротуары справа | | НД : шир. 1,50м,<br>мат. а/б, 600 - 752 | |