

Тротуары слева

НД : шир. 1,00м,
мат. , 3 - 200

Разметка на участке:

- 1.1 : 20 м
- 1.5 : 123 м
- 1.6 : 50 м
- 1.17 : 21 м


Дорожные ограждения и направляющие устройства слева

Дорожные ограждения и направляющие устройства по осевой

Горизонтальная дорожная разметка слева

1-я от осевой

Видимость автомобиля в обратном направлении

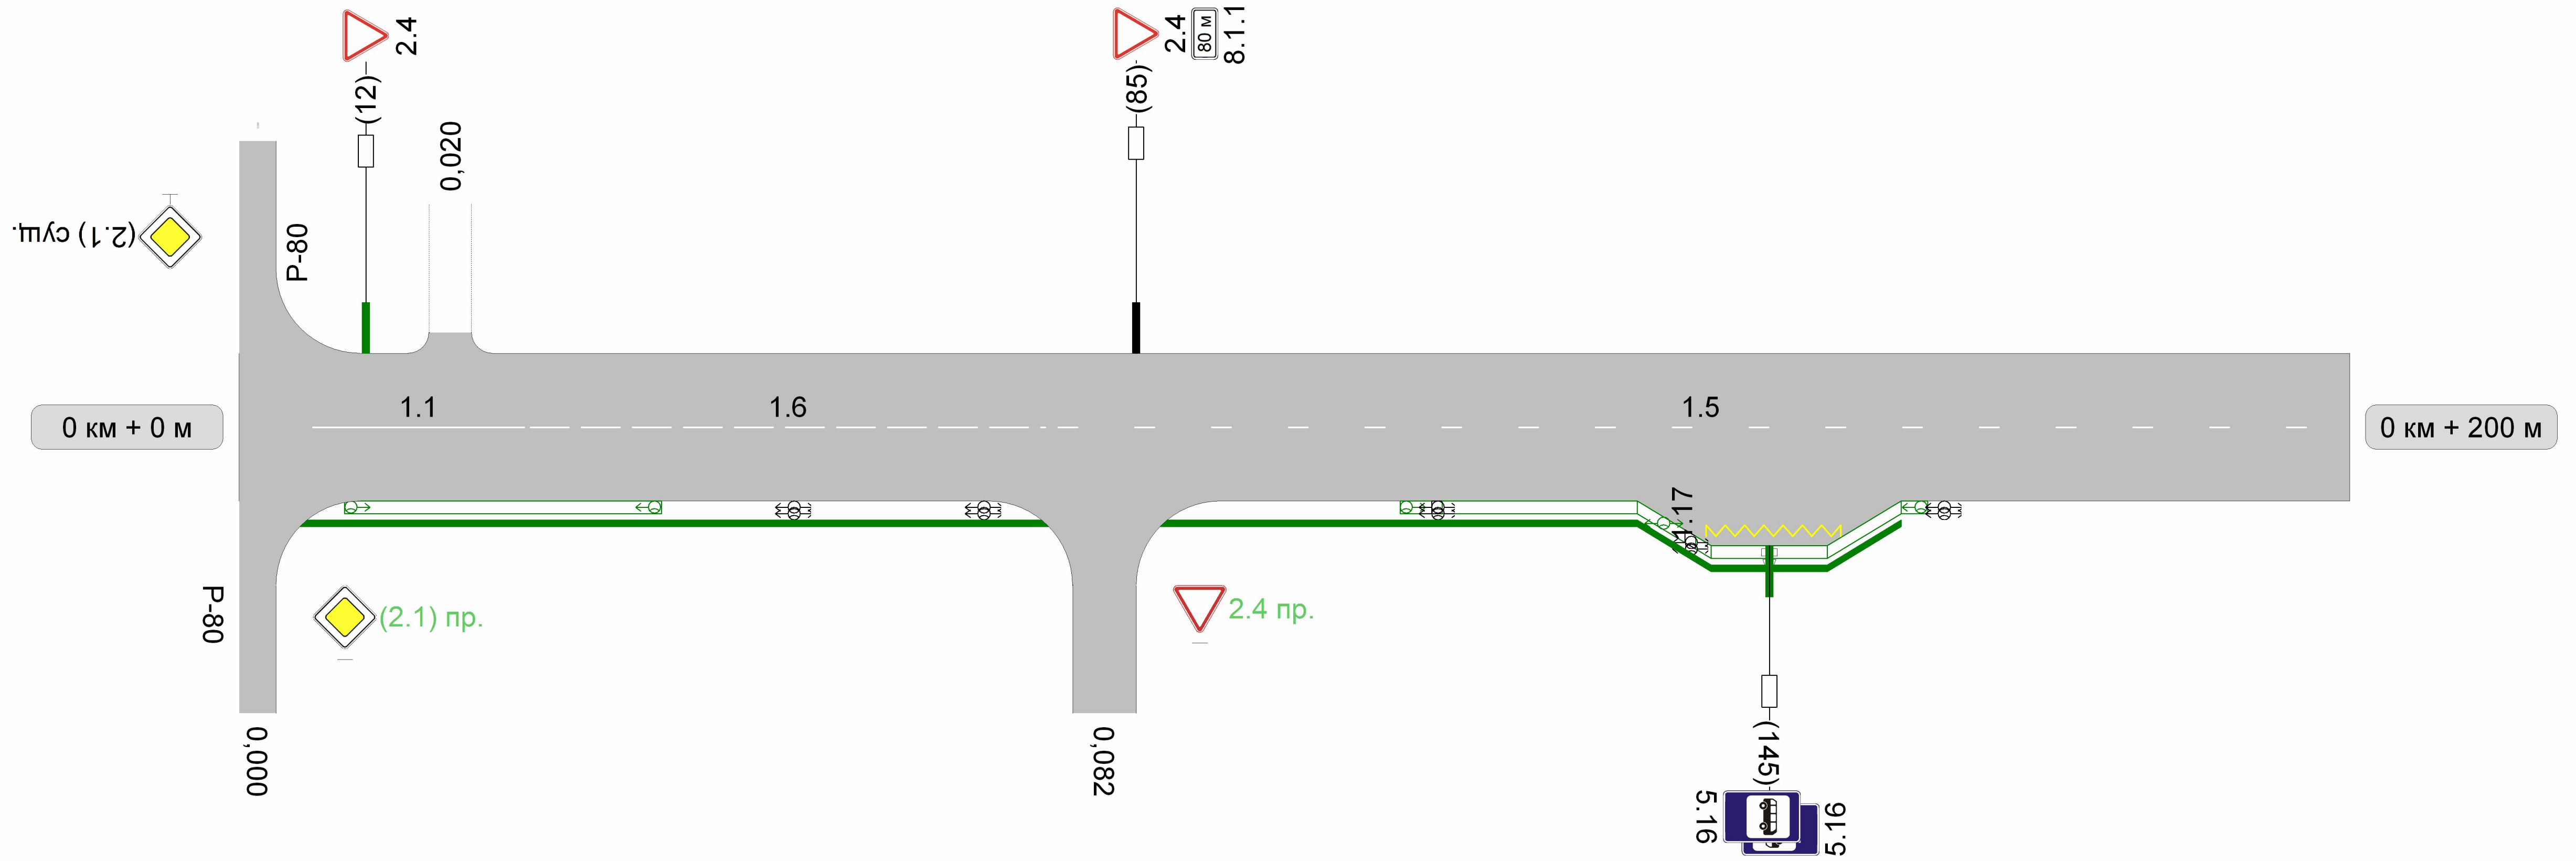

Видимость автомобиля в прямом направлении

Осевая линия

1-ая от осевой

1.1
7 - 27

1.6
27 - 77

1.5
77 - 200

1.17
139 - 151


Дорожные ограждения и направляющие устройства справа

Тротуары справа

НД : шир. 1,00м,
мат. , 3 - 200

Тротуары слева	НД : шир. 1,00м, мат. , 200 - 400
Дорожные ограждения и направляющие устройства слева	
Дорожные ограждения и направляющие устройства по осевой	
Горизонтальная дорожная разметка слева	1-я от осевой
Видимость автомобиля в обратном направлении	


Разметка на участке:
1.5 : 200 м

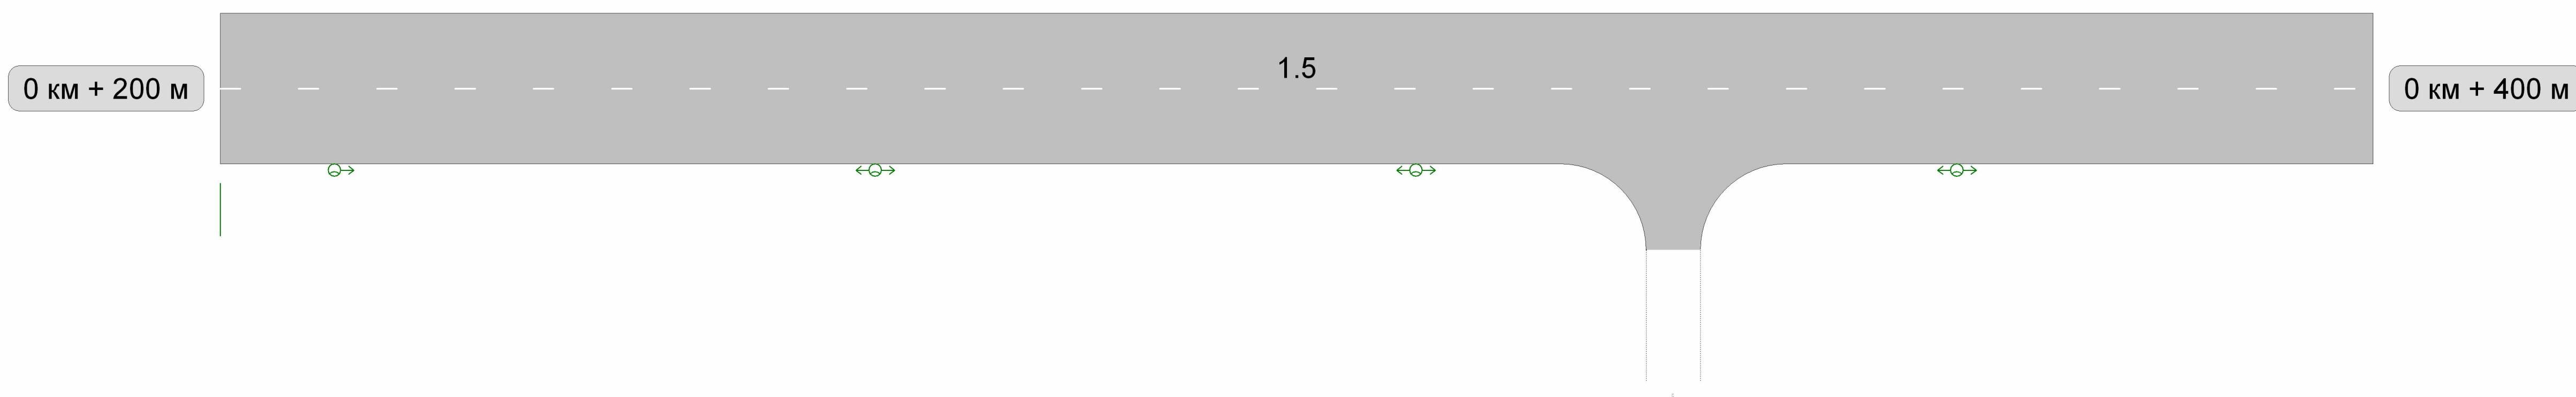

Видимость автомобиля в прямом направлении	
Горизонтальная дорожная разметка справа	Осевая линия 1.5 200 - 400
Дорожные ограждения и направляющие устройства справа	
Тротуары справа	НД : шир. 1,00м, мат. , 200 - 400

Тротуары слева	НД : шир. 1,00м, мат. , 400 - 600
Дорожные ограждения и направляющие устройства слева	
Дорожные ограждения и направляющие устройства по осевой	
Горизонтальная дорожная разметка слева	1-я от осевой
Видимость автомобиля в обратном направлении	


Разметка на участке:
1.5 : 200 м

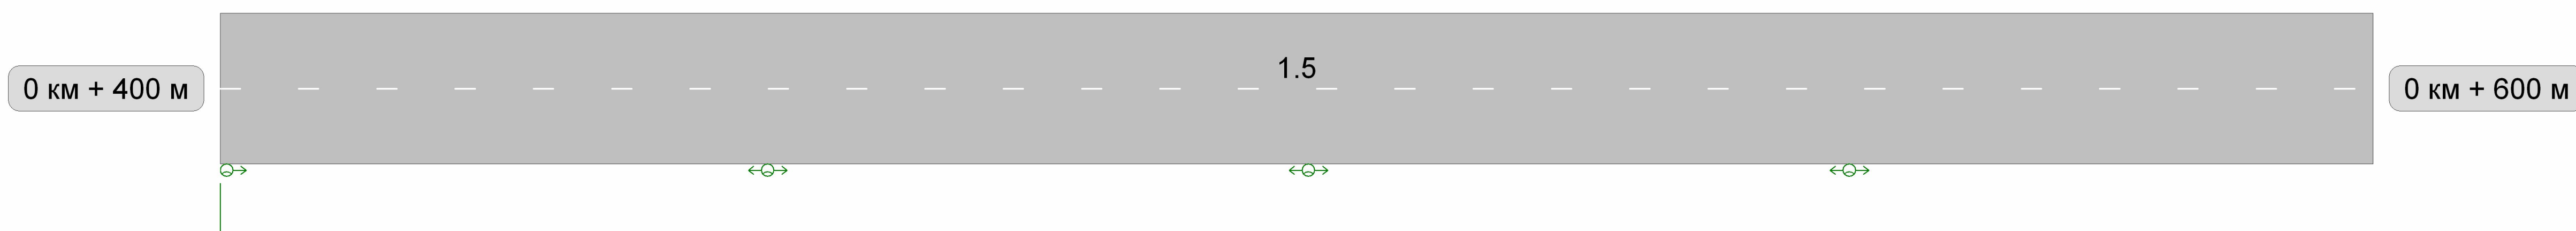

Видимость автомобиля в прямом направлении	
Горизонтальная дорожная разметка справа	Осевая линия 1.5 400 - 600
Дорожные ограждения и направляющие устройства справа	
Тротуары справа	НД : шир. 1,00м, мат. , 400 - 600

Тротуары слева	НД : шир. 1,00м, мат. , 600 - 800
Дорожные ограждения и направляющие устройства слева	
Дорожные ограждения и направляющие устройства по осевой	
Горизонтальная дорожная разметка слева	1-я от осевой
Видимость автомобиля в обратном направлении	


Разметка на участке:
1.1 : 20 м
1.5 : 130 м
1.6 : 50 м

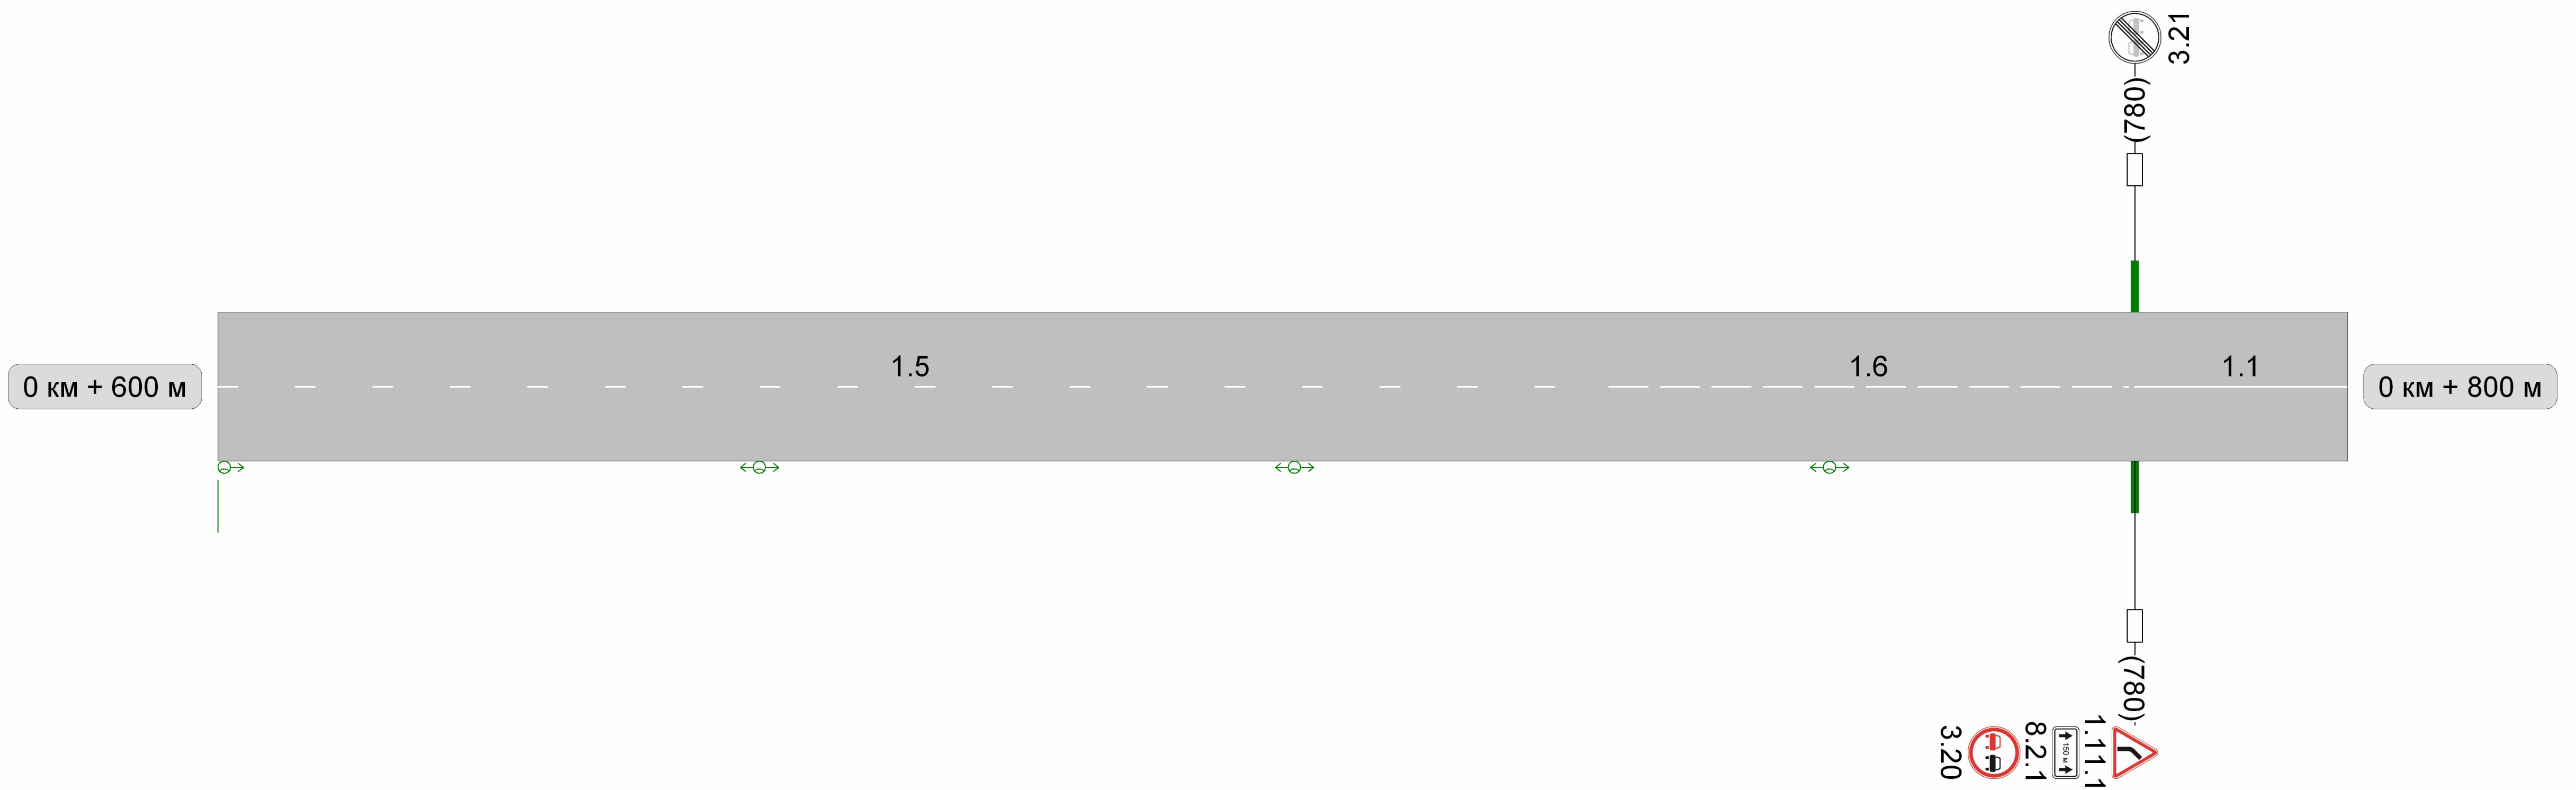

Видимость автомобиля в прямом направлении			
Горизонтальная дорожная разметка справа	Осевая линия	1.5 600 - 730	1.6 730 - 780
	1-ая от осевой		1.1 780 - 800
Дорожные ограждения и направляющие устройства справа			
Тротуары справа	НД : шир. 1,00м, мат. , 600 - 800		

Тротуары слева	НД : шир. 1,00м, мат. , 800 - 1000
Дорожные ограждения и направляющие устройства слева	
Дорожные ограждения и направляющие устройства по осевой	
Горизонтальная дорожная разметка слева	1-я от осевой
Видимость автомобиля в обратном направлении	


Разметка на участке:
1.1 : 200 м

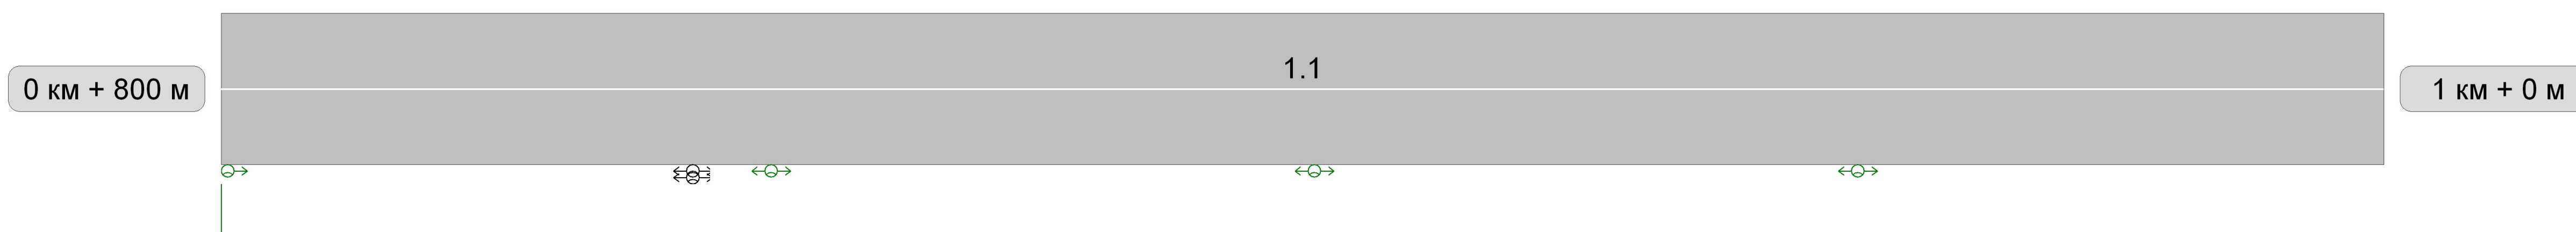

Видимость автомобиля в прямом направлении	
Горизонтальная дорожная разметка справа	Осевая линия 1.1 800 - 1000
Дорожные ограждения и направляющие устройства справа	1-я от осевой
Тротуары справа	НД : шир. 1,00м, мат. , 800 - 1000

Тротуары слева	НД : шир. 1,00м, мат. , 0 - 200
Дорожные ограждения и направляющие устройства слева	
Дорожные ограждения и направляющие устройства по осевой	
Горизонтальная дорожная разметка слева	1-я от осевой
Видимость автомобиля в обратном направлении	


Разметка на участке:
1.1 : 200 м

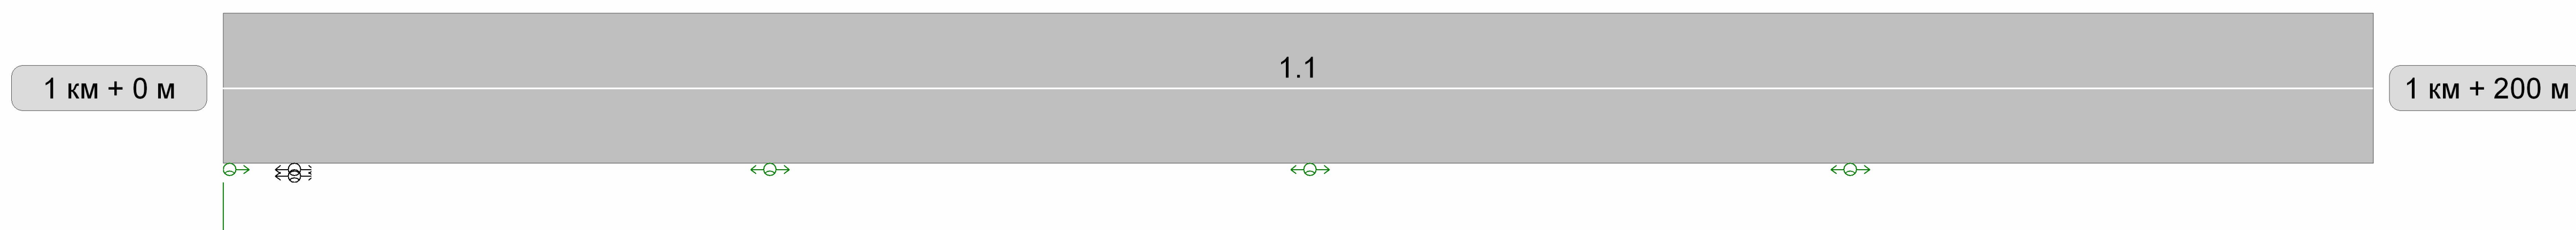

Видимость автомобиля в прямом направлении	
Горизонтальная дорожная разметка справа	Осевая линия 1-я от осевой
Дорожные ограждения и направляющие устройства справа	1.1 0 - 200
Тротуары справа	НД : шир. 1,00м, мат. , 0 - 200

Тротуары слева	НД : шир. 1,00м, мат. , 200 - 400
Дорожные ограждения и направляющие устройства слева	
Дорожные ограждения и направляющие устройства по осевой	
Горизонтальная дорожная разметка слева	1-я от осевой
Видимость автомобиля в обратном направлении	


Разметка на участке:
 1.1 : 116 м
 1.5 : 22 м
 1.6 : 50 м
 1.7 : 12 м

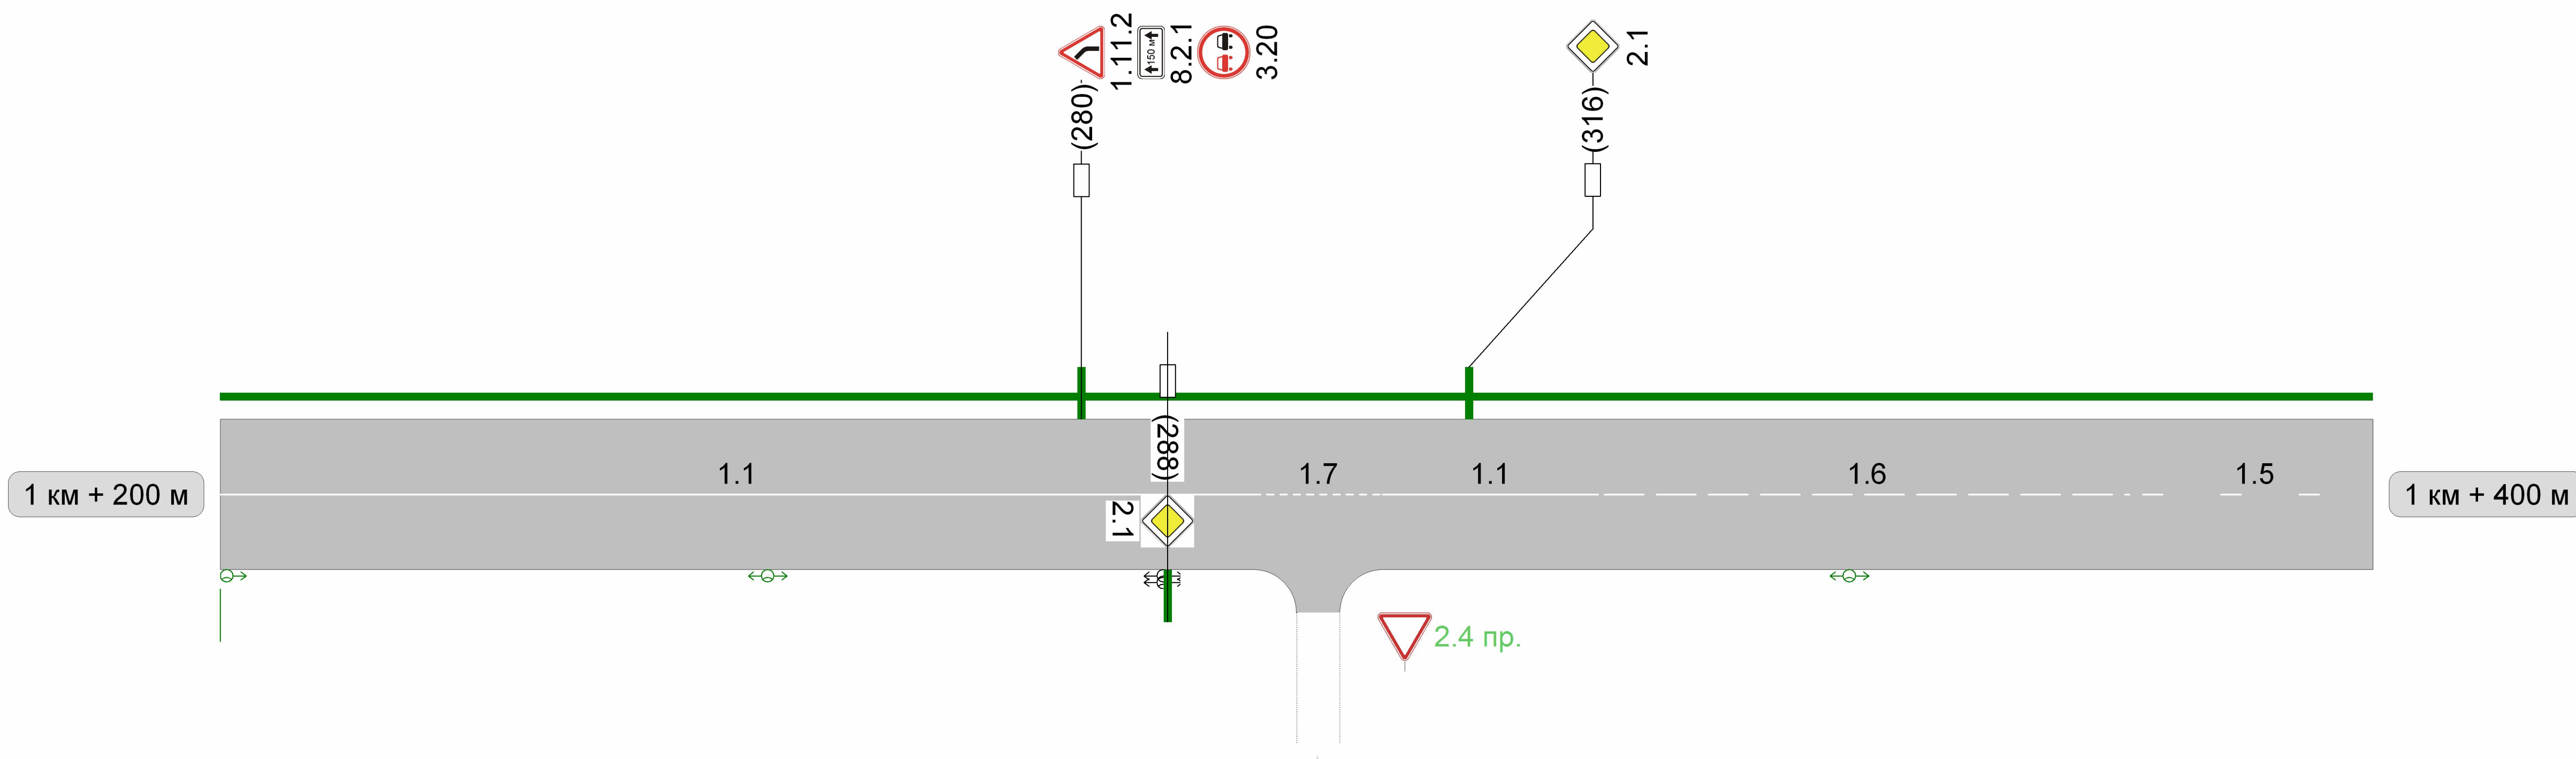

Видимость автомобиля в прямом направлении						
Горизонтальная дорожная разметка справа	Осевая линия	1.1 200 - 296	1.7 296 - 308	1.1 308 - 328	1.6 328 - 378	1.5 378 - 400
	1-ая от осевой					
Дорожные ограждения и направляющие устройства справа						
Тротуары справа	НД : шир. 1,00м, мат. , 200 - 400					

Тротуары слева	НД : шир. 1,00м, мат. , 400 - 600
Дорожные ограждения и направляющие устройства слева	
Дорожные ограждения и направляющие устройства по осевой	
Горизонтальная дорожная разметка слева	1-я от осевой
Видимость автомобиля в обратном направлении	


Разметка на участке:
1.1 : 24 м
1.5 : 114 м
1.6 : 50 м
1.7 : 12 м

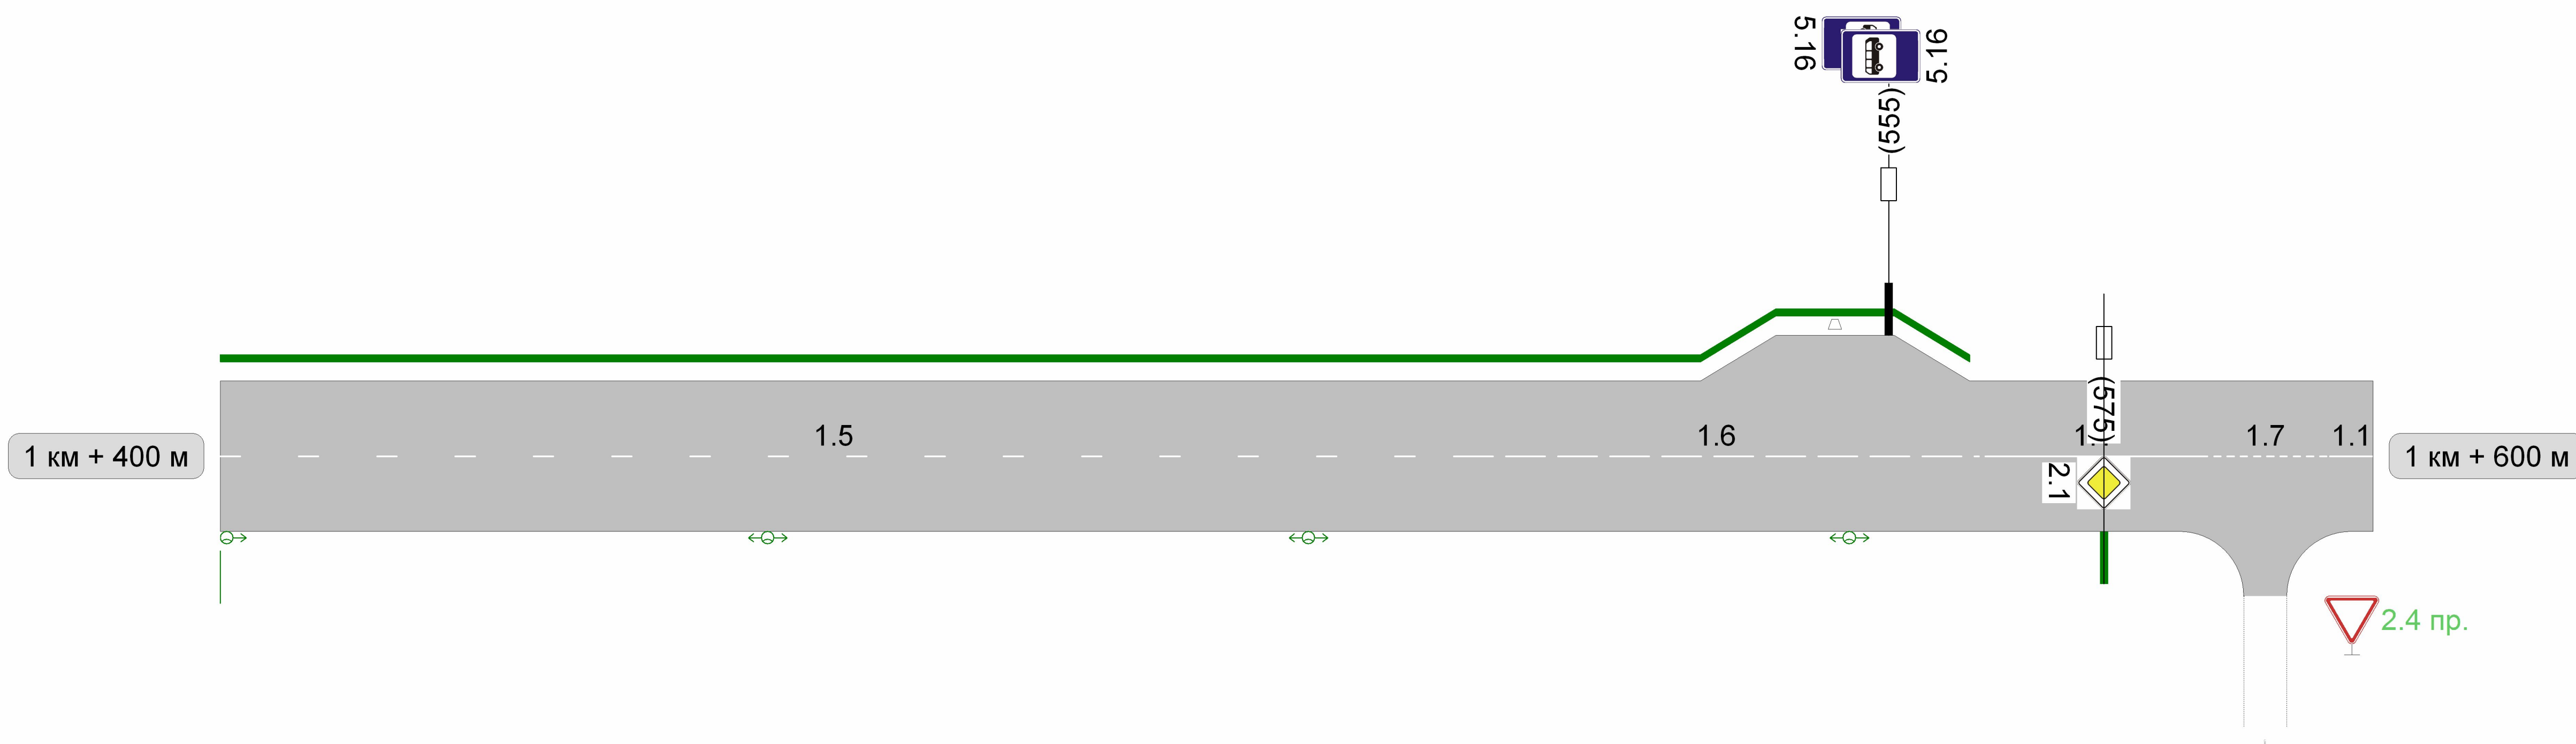

Видимость автомобиля в прямом направлении				
Горизонтальная дорожная разметка справа	Осевая линия	1.5 400 - 514	1.6 514 - 564	1.1 564 - 584
	1-ая от осевой			1.7 584 - 596
Дорожные ограждения и направляющие устройства справа				1.1 596 - 600
Тротуары справа	НД : шир. 1,00м, мат. , 400 - 600			

Тротуары слева	НД : шир. 1,00м, мат. , 600 - 800
Дорожные ограждения и направляющие устройства слева	
Дорожные ограждения и направляющие устройства по осевой	
Горизонтальная дорожная разметка слева	1-я от осевой
Видимость автомобиля в обратном направлении	

Разметка на участке:
1.1 : 200 м

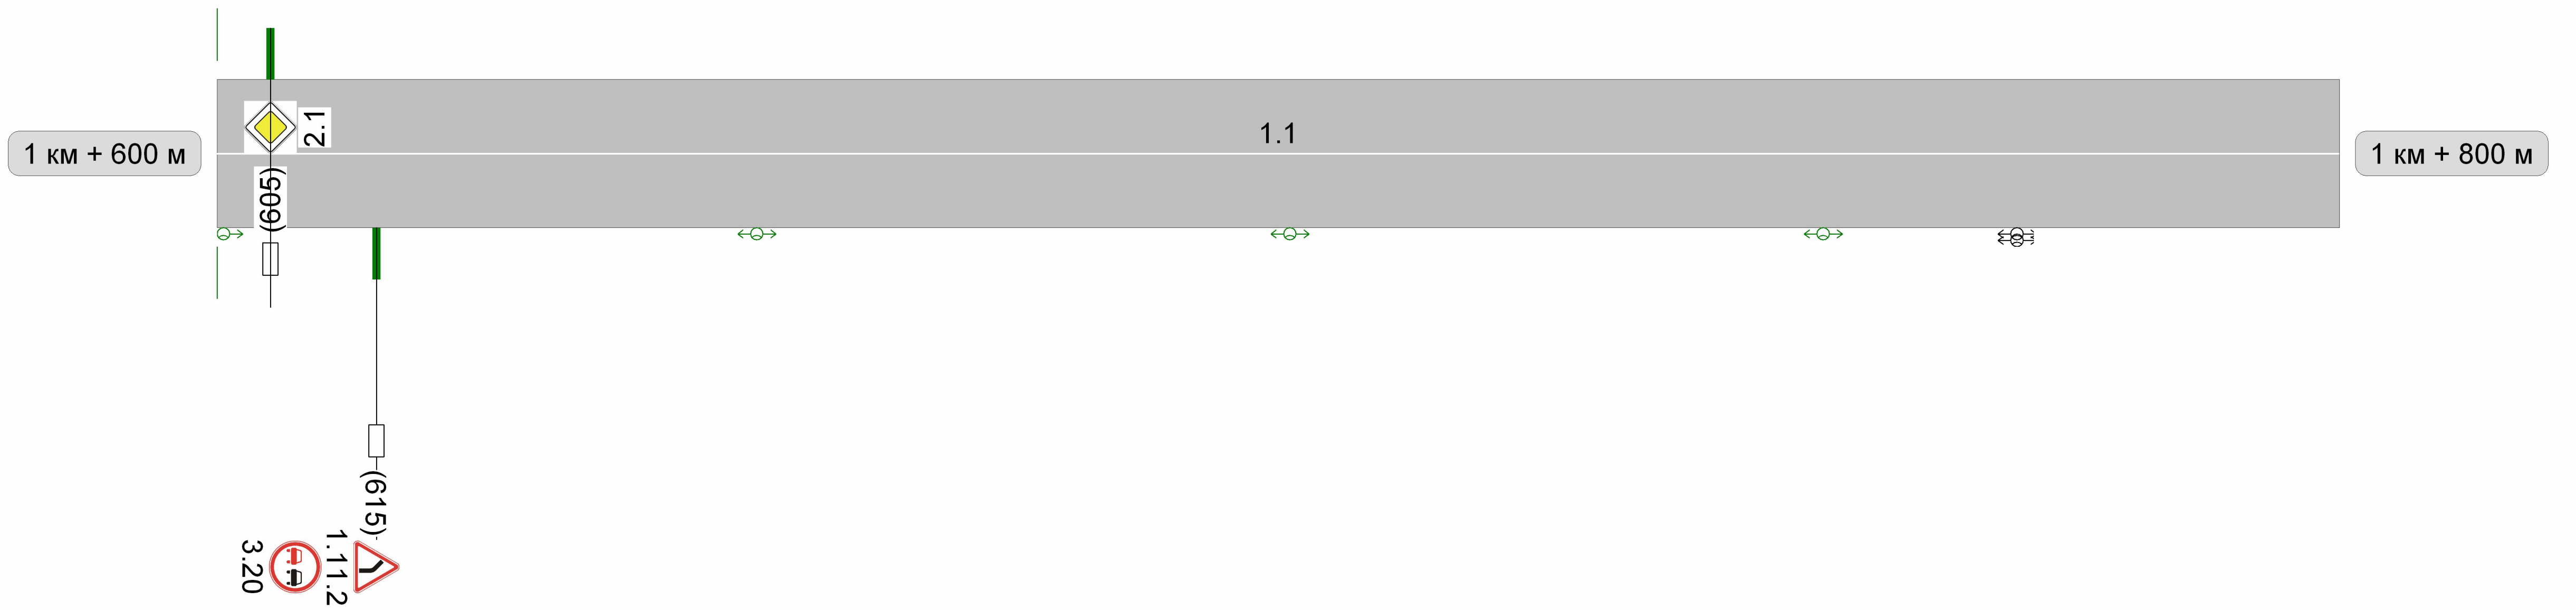

Видимость автомобиля в прямом направлении	
Горизонтальная дорожная разметка справа	Осевая линия 1-ая от осевой
Дорожные ограждения и направляющие устройства справа	НД : шир. 1,00м, мат. , 600 - 800
Тротуары справа	НД : шир. 1,00м, мат. , 600 - 800

Тротуары слева	НД : шир. 1,00м, мат. , 800 - 1000
Дорожные ограждения и направляющие устройства слева	
Дорожные ограждения и направляющие устройства по осевой	
Горизонтальная дорожная разметка слева	1-я от осевой
Видимость автомобиля в обратном направлении	


Разметка на участке:
1.1 : 200 м



Видимость автомобиля в прямом направлении	
Горизонтальная дорожная разметка справа	Осевая линия 1.1 800 - 1000
Дорожные ограждения и направляющие устройства справа	1-я от осевой
Тротуары справа	НД : шир. 1,00м, мат. , 800 - 1000

Тротуары слева	НД : шир. 1,00м, мат. , 0 - 200
Дорожные ограждения и направляющие устройства слева	
Дорожные ограждения и направляющие устройства по осевой	
Горизонтальная дорожная разметка слева	1-я от осевой
Видимость автомобиля в обратном направлении	


Разметка на участке:
1.1 : 34 м
1.5 : 104 м
1.6 : 50 м
1.7 : 12 м

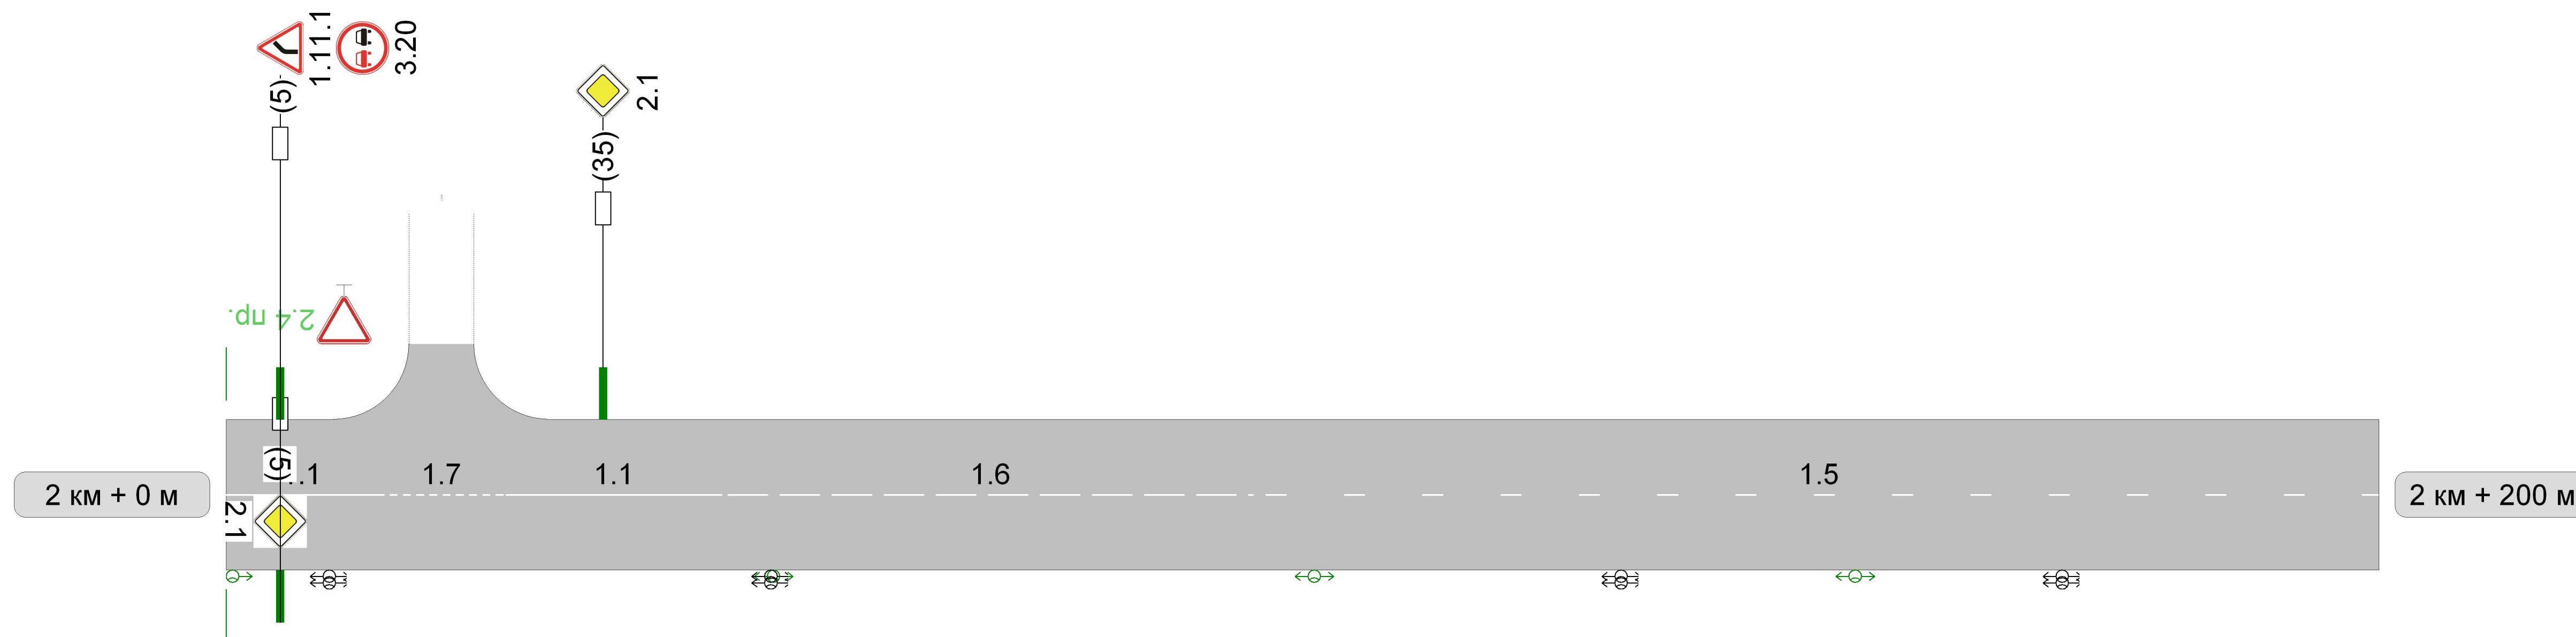

Видимость автомобиля в прямом направлении						
Горизонтальная дорожная разметка справа	Осевая линия	1.1 0 - 14	1.7 14 - 26	1.1 26 - 46	1.6 46 - 96	1.5 96 - 200
	1-ая от осевой					
Дорожные ограждения и направляющие устройства справа						
Тротуары справа	НД : шир. 1,00м, мат. , 0 - 200					

Тротуары слева	НД : шир. 1,00м, мат. , 200 - 400
Дорожные ограждения и направляющие устройства слева	
Дорожные ограждения и направляющие устройства по осевой	
Горизонтальная дорожная разметка слева	1-я от осевой
Видимость автомобиля в обратном направлении	


Разметка на участке:
1.1 : 111 м
1.6 : 67 м
1.7 : 22 м

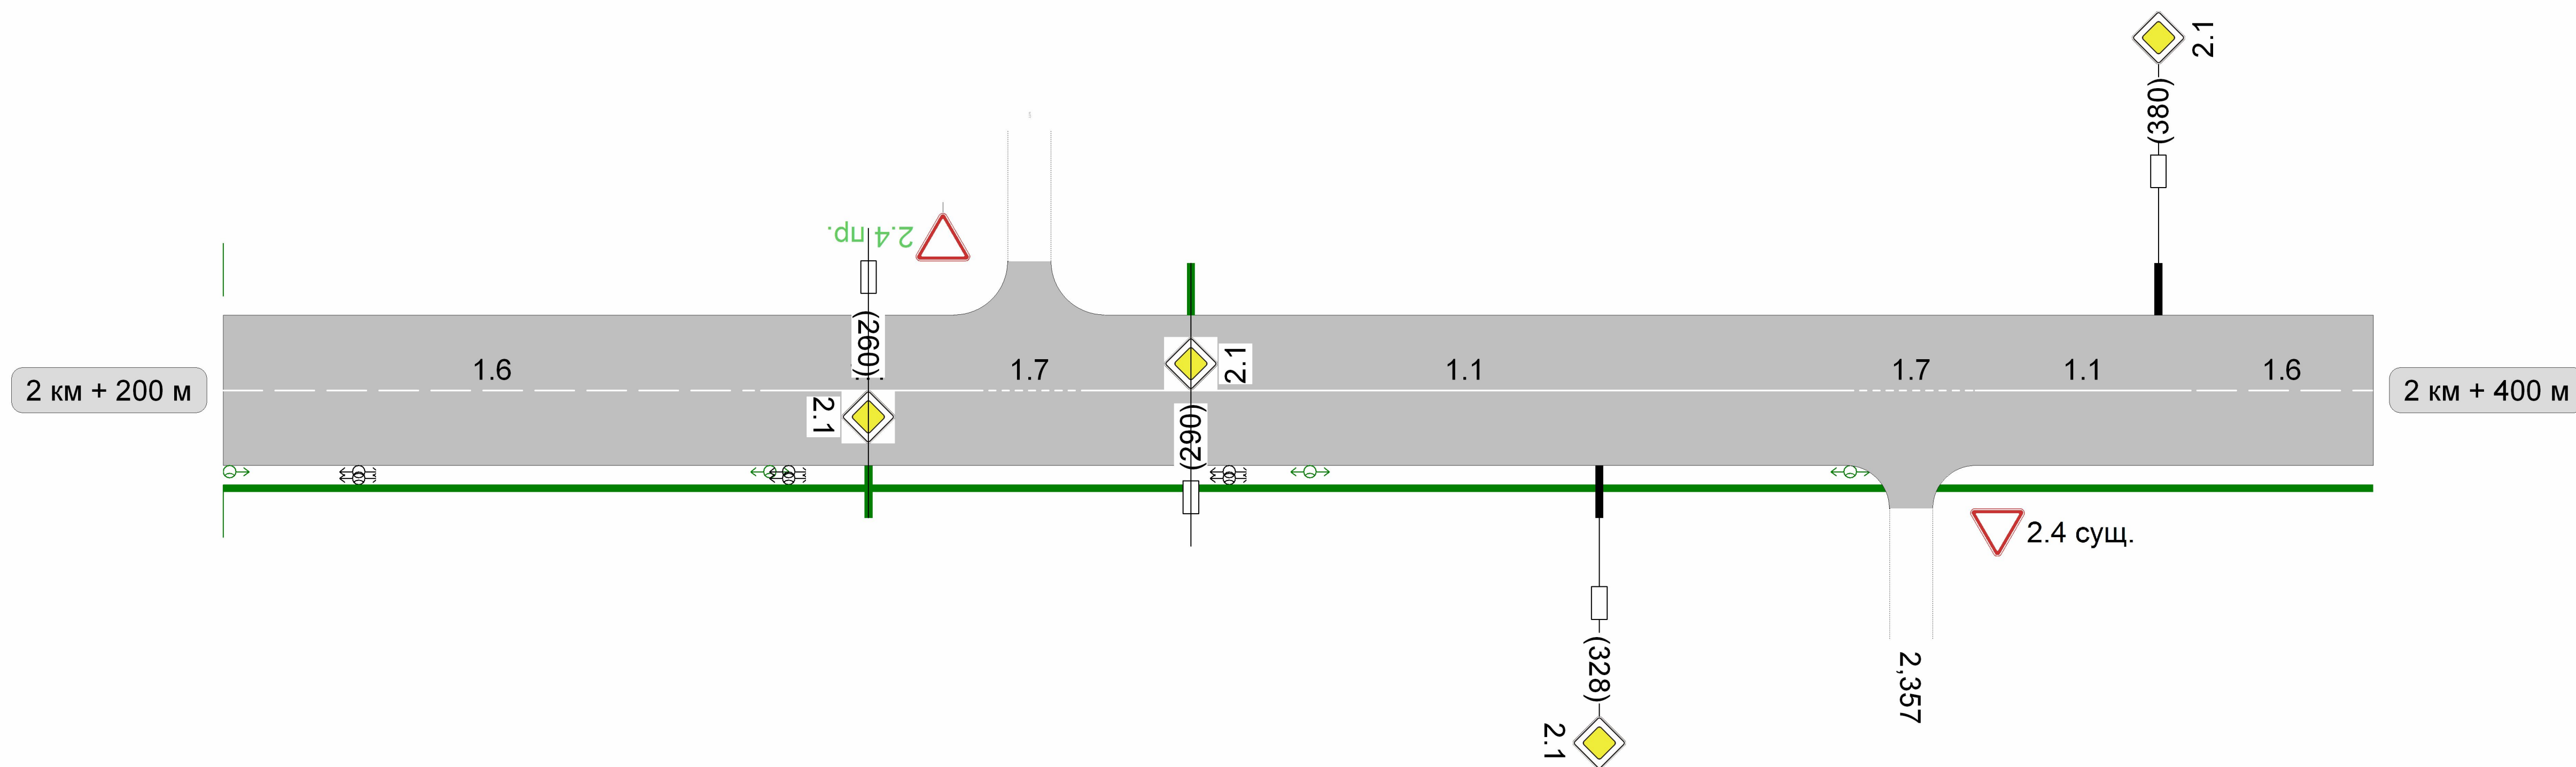

Видимость автомобиля в прямом направлении								
Горизонтальная дорожная разметка справа	Осевая линия	1.6 200 - 250	1.1 250 - 270	1.7 270 - 280	1.1 280 - 351	1.7 351 - 363	1.1 363 - 383	1.6 383 - 400
	1-ая от осевой							
Дорожные ограждения и направляющие устройства справа								
Тротуары справа	НД : шир. 1,00м, мат. , 200 - 400							

Тротуары слева	НД : шир. 1,00м, мат. , 400 - 600
Дорожные ограждения и направляющие устройства слева	
Дорожные ограждения и направляющие устройства по осевой	
Горизонтальная дорожная разметка слева	1-я от осевой
Видимость автомобиля в обратном направлении	


Разметка на участке:
1.1 : 2 м
1.5 : 115 м
1.6 : 83 м

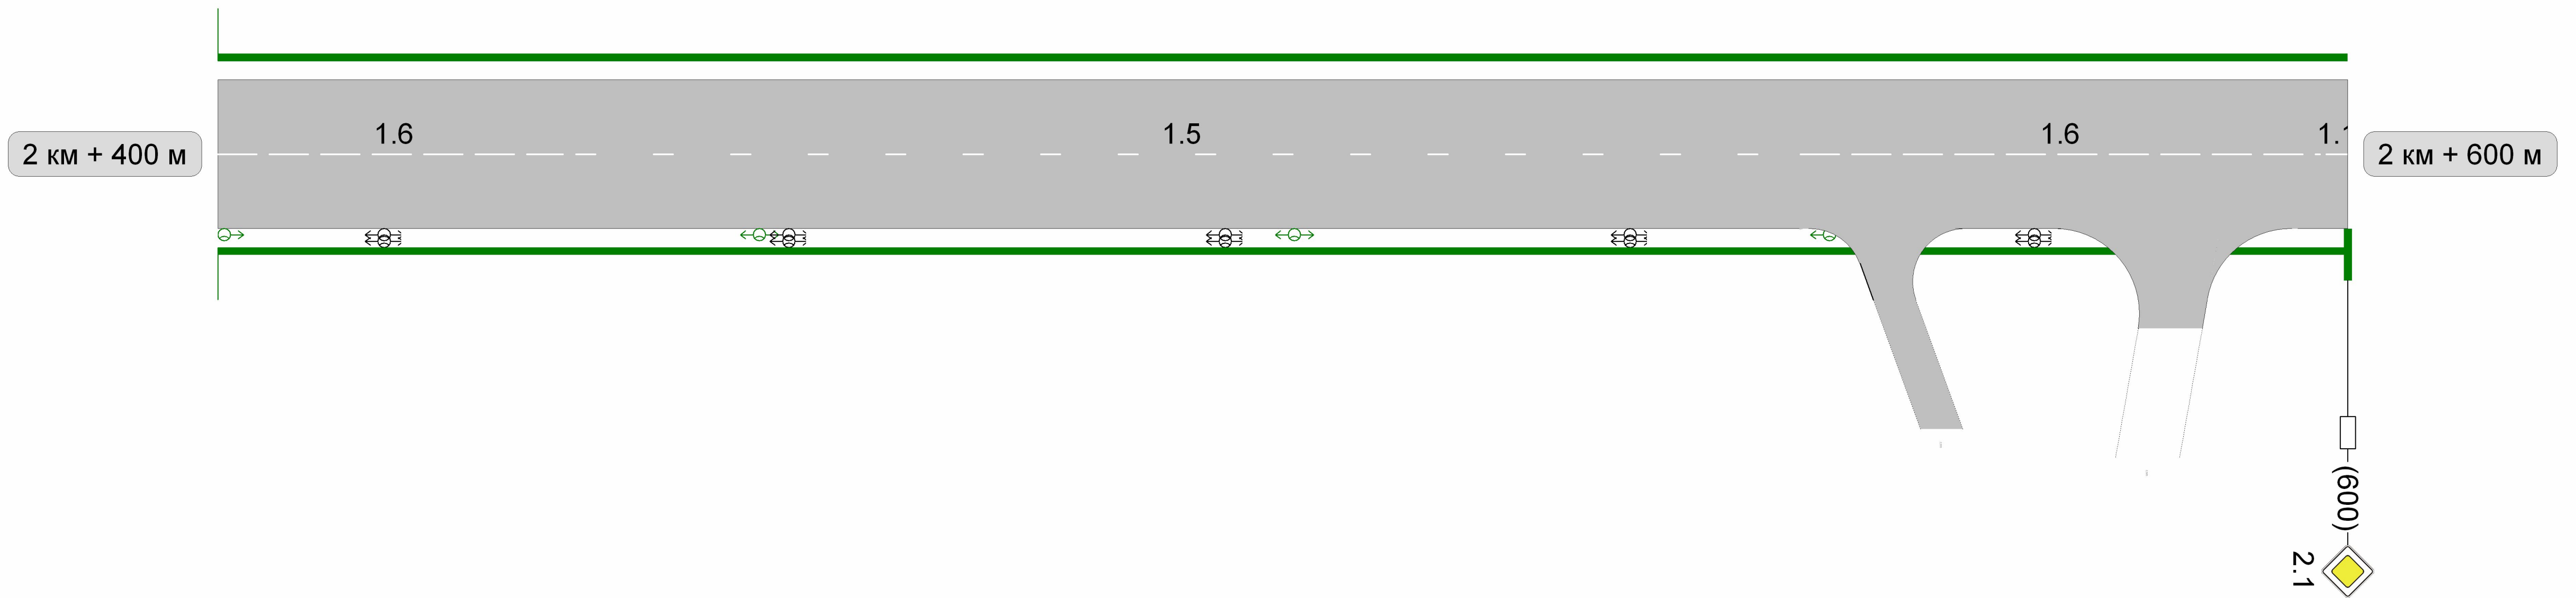

Видимость автомобиля в прямом направлении			
Горизонтальная дорожная разметка справа	Осевая линия	1.6 400 - 433	1.5 433 - 548
	1-ая от осевой		1.6 548 - 598
Дорожные ограждения и направляющие устройства справа			
Тротуары справа	НД : шир. 1,00м, мат. , 400 - 600		


Тротуары слева	НД : шир. 1,00м, мат. , 600 - 800
Дорожные ограждения и направляющие устройства слева	
Дорожные ограждения и направляющие устройства по осевой	
Горизонтальная дорожная разметка слева	1-я от осевой
Видимость автомобиля в обратном направлении	

Разметка на участке:
1.1 : 58 м
1.5 : 26 м
1.6 : 100 м
1.7 : 14 м
1.14.1 : 8 м
1.25 : 16 ШТ

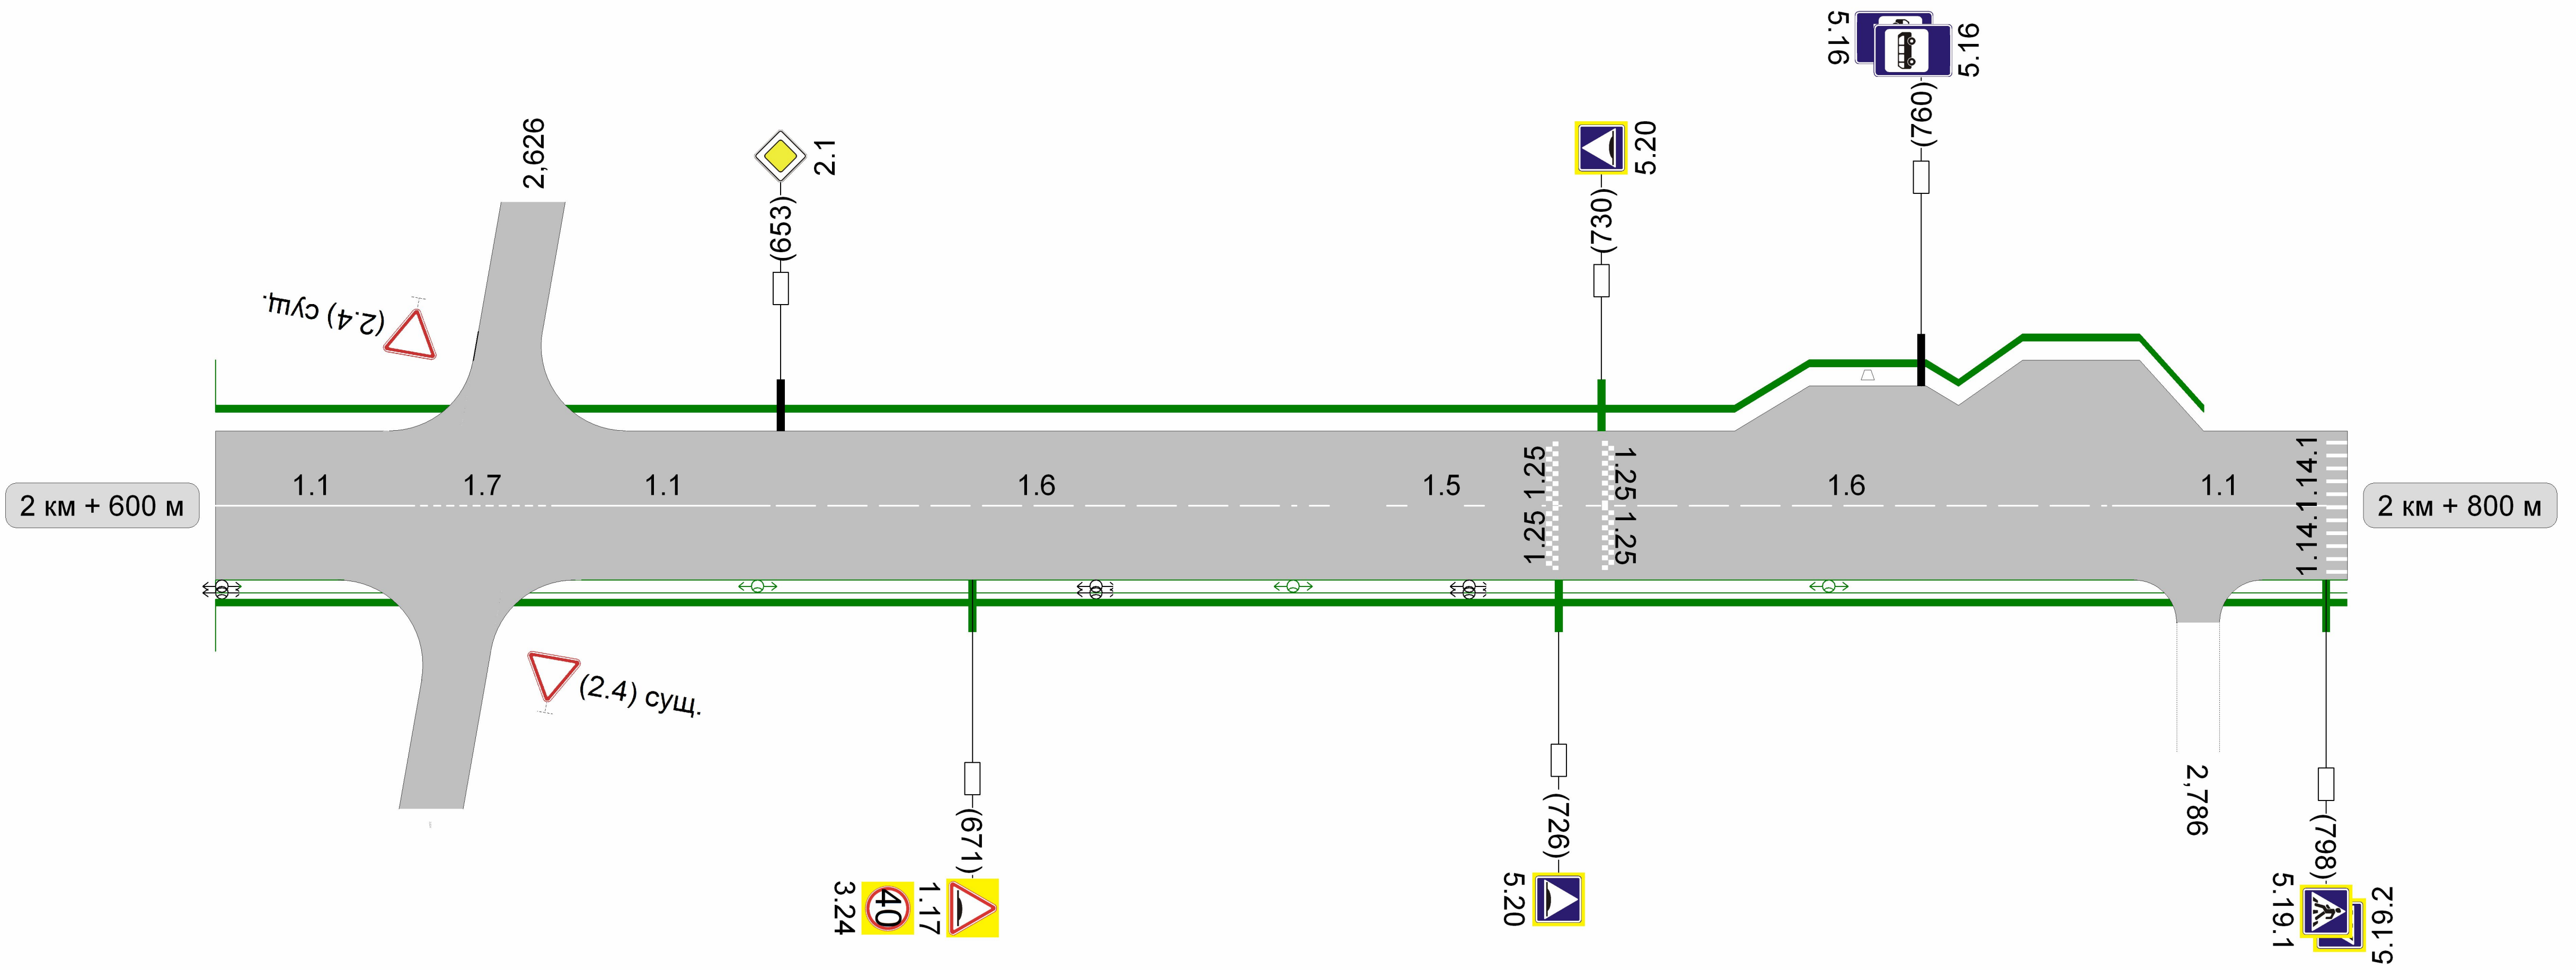

Видимость автомобиля в прямом направлении								
Горизонтальная дорожная разметка справа	Осевая линия	1.1 600 - 618	1.7 618 - 632	1.1 632 - 652	1.6 652 - 702	1.5 702 - 728	1.6 728 - 778	1.1 778 - 798
	1-ая от осевой							
Дорожные ограждения и направляющие устройства справа								
Тротуары справа	НД : шир. 1,00м, мат. , 600 - 800							


Тротуары слева	НД : шир. 1,00м, мат. , 800 - 1000	Разметка на участке:
Дорожные ограждения и направляющие устройства слева		1.1 : 48 м
Дорожные ограждения и направляющие устройства по осевой		1.5 : 38 м
Горизонтальная дорожная разметка слева	1-я от осевой	1.6 : 100 м
Видимость автомобиля в обратном направлении		1.7 : 4 м
		1.17 : 15 м
		1.25 : 16 ШТ

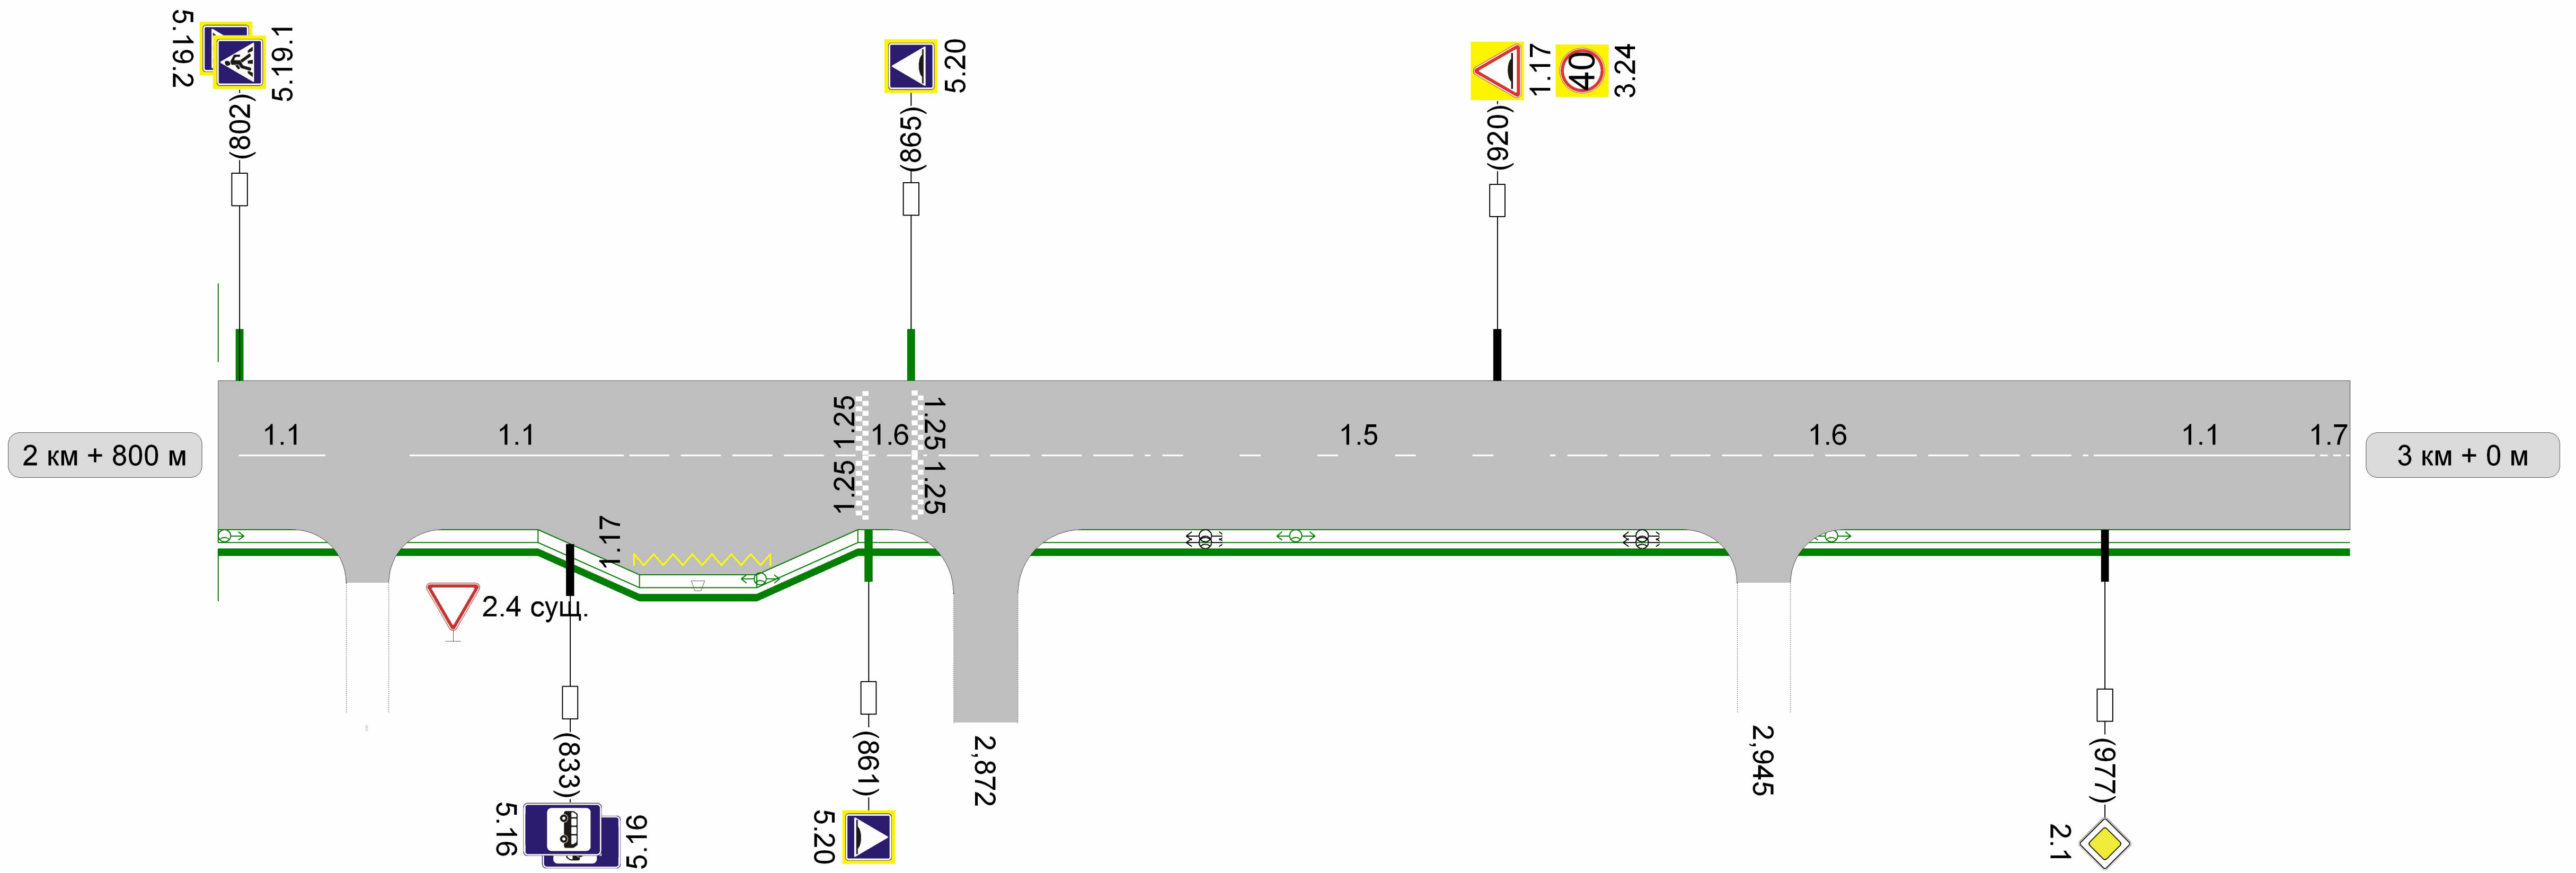

Видимость автомобиля в прямом направлении								
Горизонтальная дорожная разметка справа	Осевая линия	1.1 802 - 810	1.1 818 - 838	1.6 838 - 888	1.5 888 - 926	1.6 926 - 976	1.1 976 - 996	1.7 996 - 1000
	1-ая от осевой		1.17 839 - 850					
Дорожные ограждения и направляющие устройства справа								
Тротуары справа	НД : шир. 1,00м, мат. , 800 - 816	НД : шир. 1,00м, мат. , 816 - 1000						

Тротуары слева	НД : шир. 1,00м, мат. , 0 - 200
Дорожные ограждения и направляющие устройства слева	
Дорожные ограждения и направляющие устройства по осевой	
Горизонтальная дорожная разметка слева	1-я от осевой
Видимость автомобиля в обратном направлении	


Разметка на участке:
1.1 : 84 м
1.6 : 98 м
1.7 : 18 м

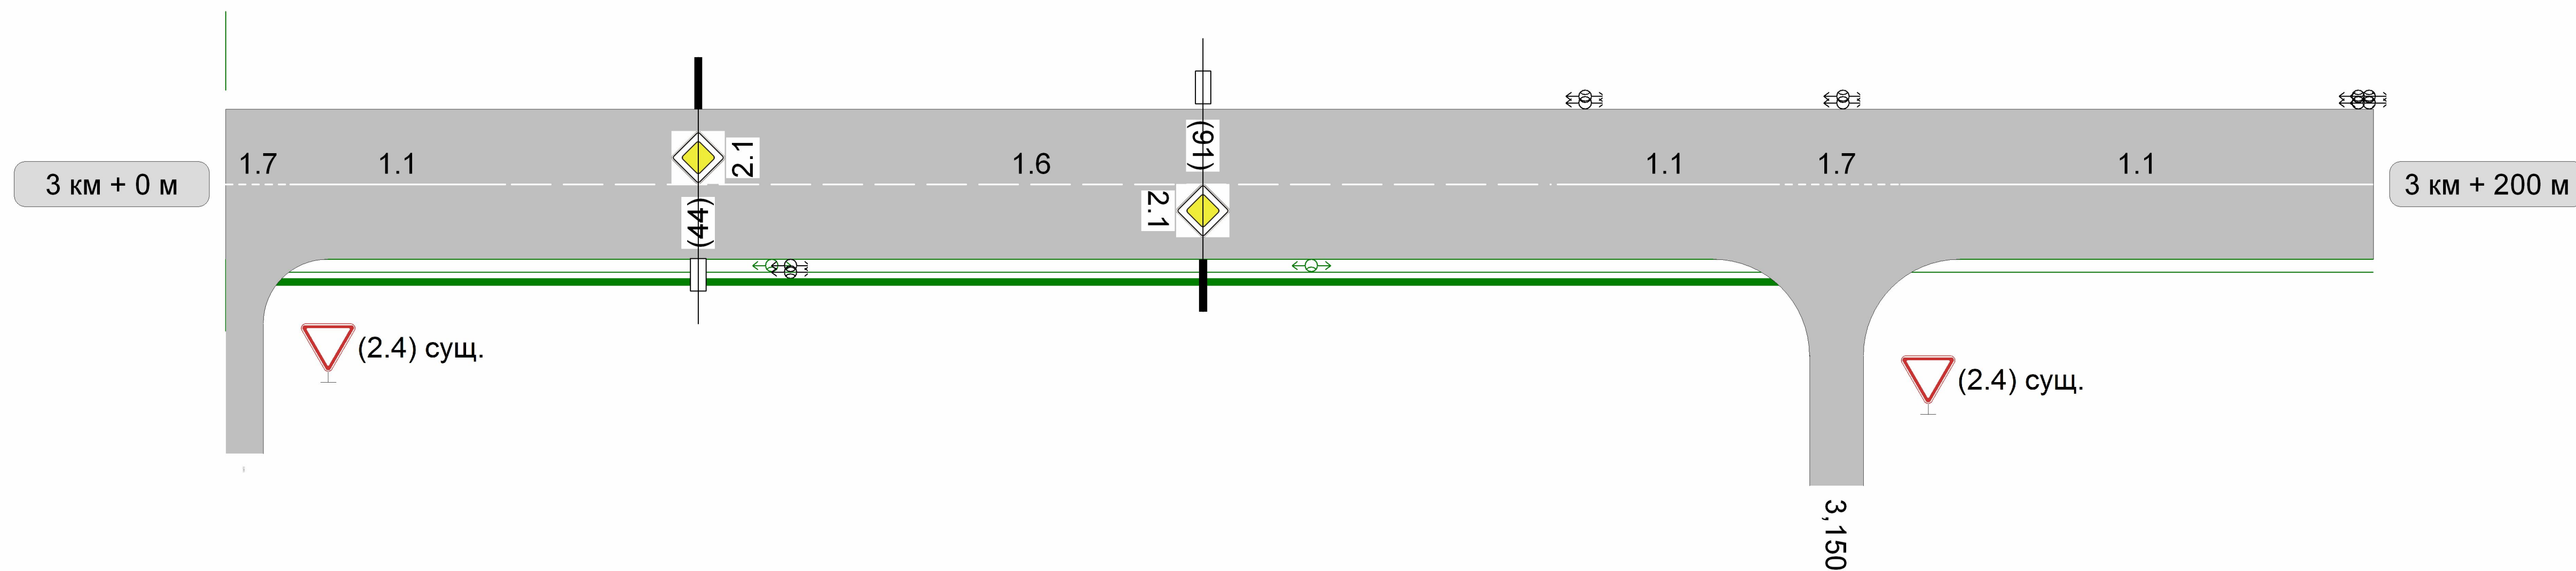

Видимость автомобиля в прямом направлении							
Горизонтальная дорожная разметка справа	Осевая линия	1.7 0 - 6	1.1 6 - 26	1.6 26 - 124	1.1 124 - 144	1.7 144 - 156	1.1 156 - 200
	1-ая от осевой						
Дорожные ограждения и направляющие устройства справа							
Тротуары справа	НД : шир. 1,00м, мат. , 0 - 147			НД : шир. 1,00м, мат. , 147 - 200			

Тротуары слева	НД : шир. 1,00м, мат. , 200 - 400
Дорожные ограждения и направляющие устройства слева	
Дорожные ограждения и направляющие устройства по осевой	
Горизонтальная дорожная разметка слева	1-я от осевой
Видимость автомобиля в обратном направлении	


Разметка на участке:
1.1 : 114 м
1.6 : 56 м
1.7 : 20 м

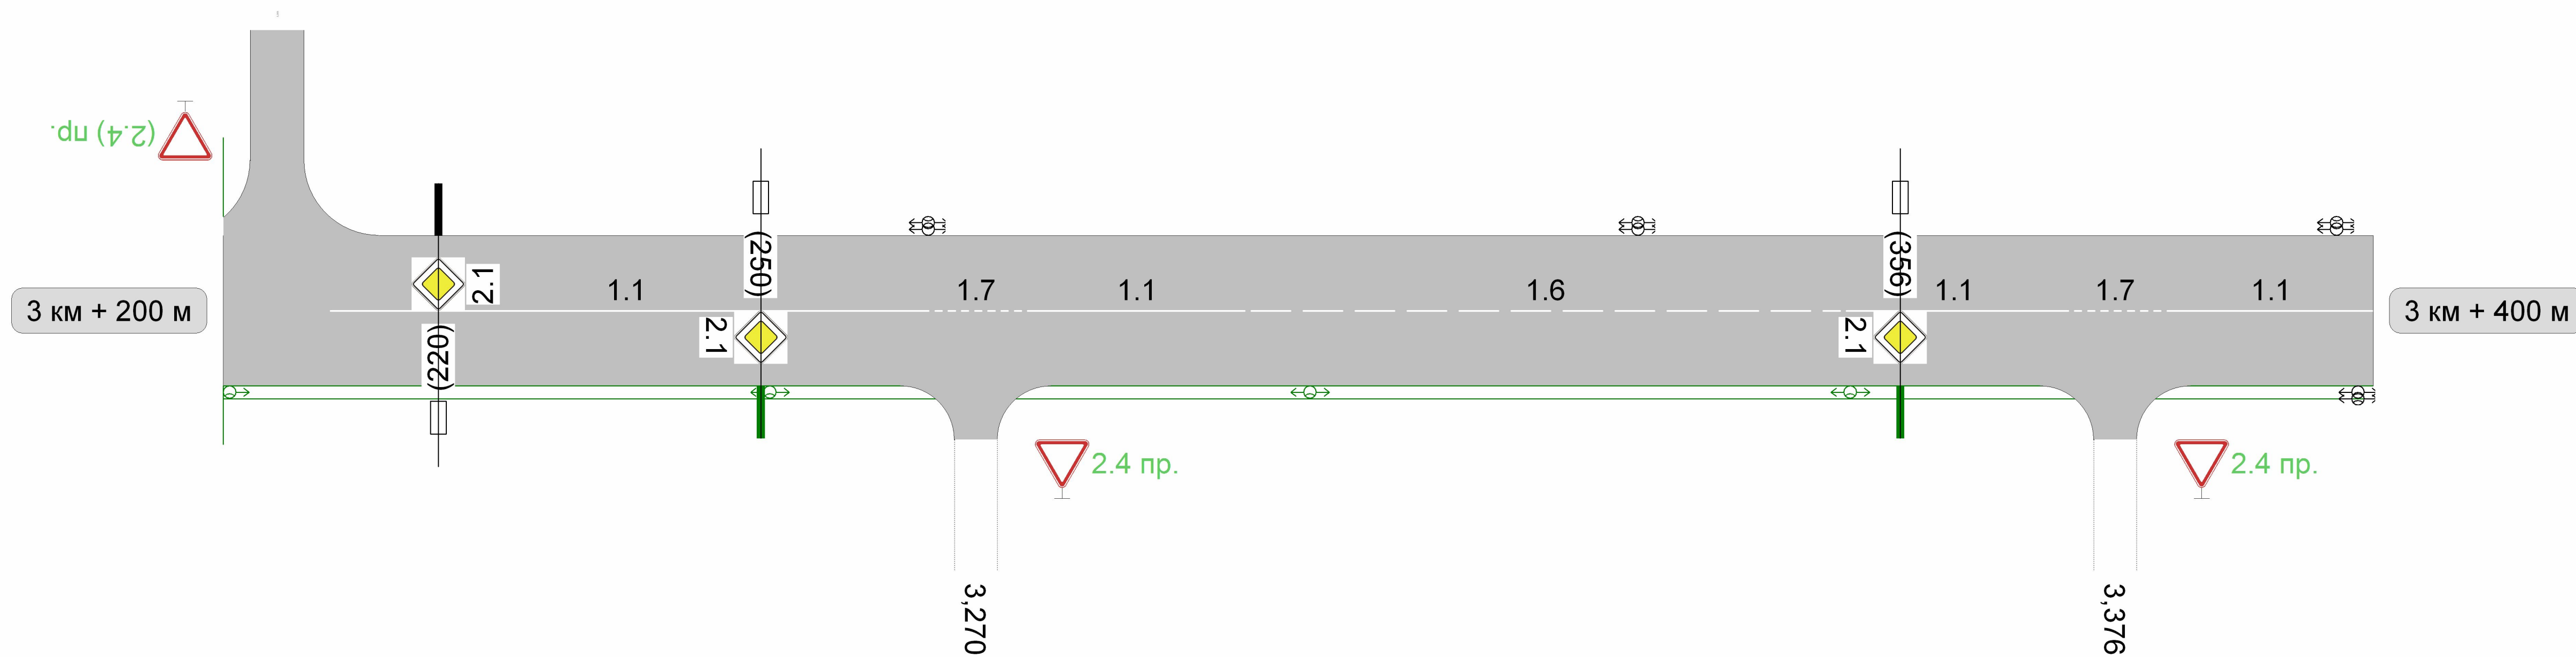

Видимость автомобиля в прямом направлении								
Осевая линия	1.1 210 - 265	1.7 265 - 275	1.1 275 - 295	1.6 295 - 351	1.1 351 - 371	1.7 371 - 381	1.1 381 - 400	
1-ая от осевой								
Дорожные ограждения и направляющие устройства справа								
Тротуары справа	НД : шир. 1,00м, мат. , 200 - 400							

Тротуары слева	НД : шир. 1,00м, мат. , 400 - 600
Дорожные ограждения и направляющие устройства слева	
Дорожные ограждения и направляющие устройства по осевой	
Горизонтальная дорожная разметка слева	1-я от осевой
Видимость автомобиля в обратном направлении	


Разметка на участке:
1.1 : 126 м
1.6 : 70 м

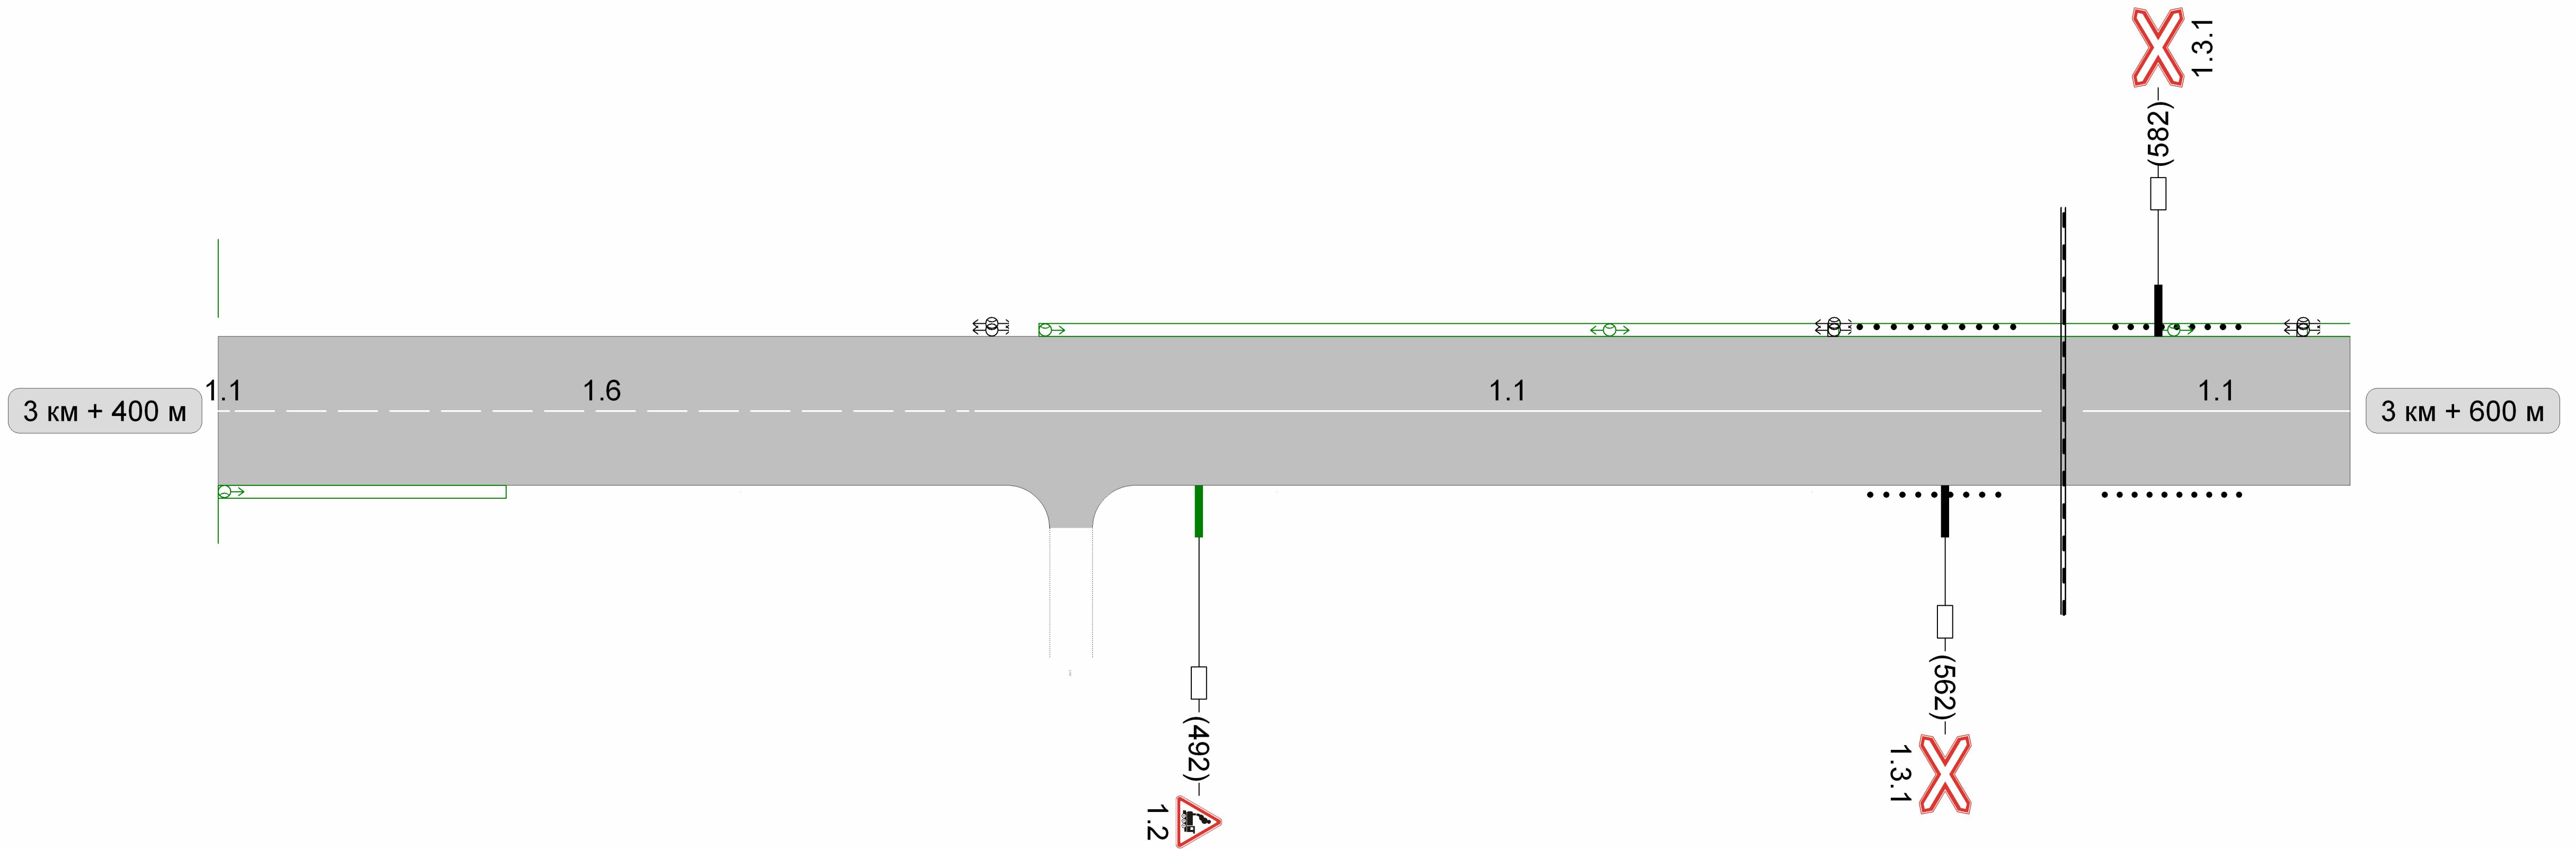

Видимость автомобиля в прямом направлении			
Горизонтальная дорожная разметка справа	Осевая линия 1.6 401 - 471	1.1 471 - 571	1.1 575 - 600
Дорожные ограждения и направляющие устройства справа			
Тротуары справа	НД : шир. 1,00м, мат. , 400 - 600		

Тротуары слева	НД : шир. 1,00м, мат. , 600 - 800
Дорожные ограждения и направляющие устройства слева	
Дорожные ограждения и направляющие устройства по осевой	
Горизонтальная дорожная разметка слева	1-я от осевой
Видимость автомобиля в обратном направлении	


Разметка на участке:
1.1 : 75 м
1.5 : 125 м
1.6 : 50 м

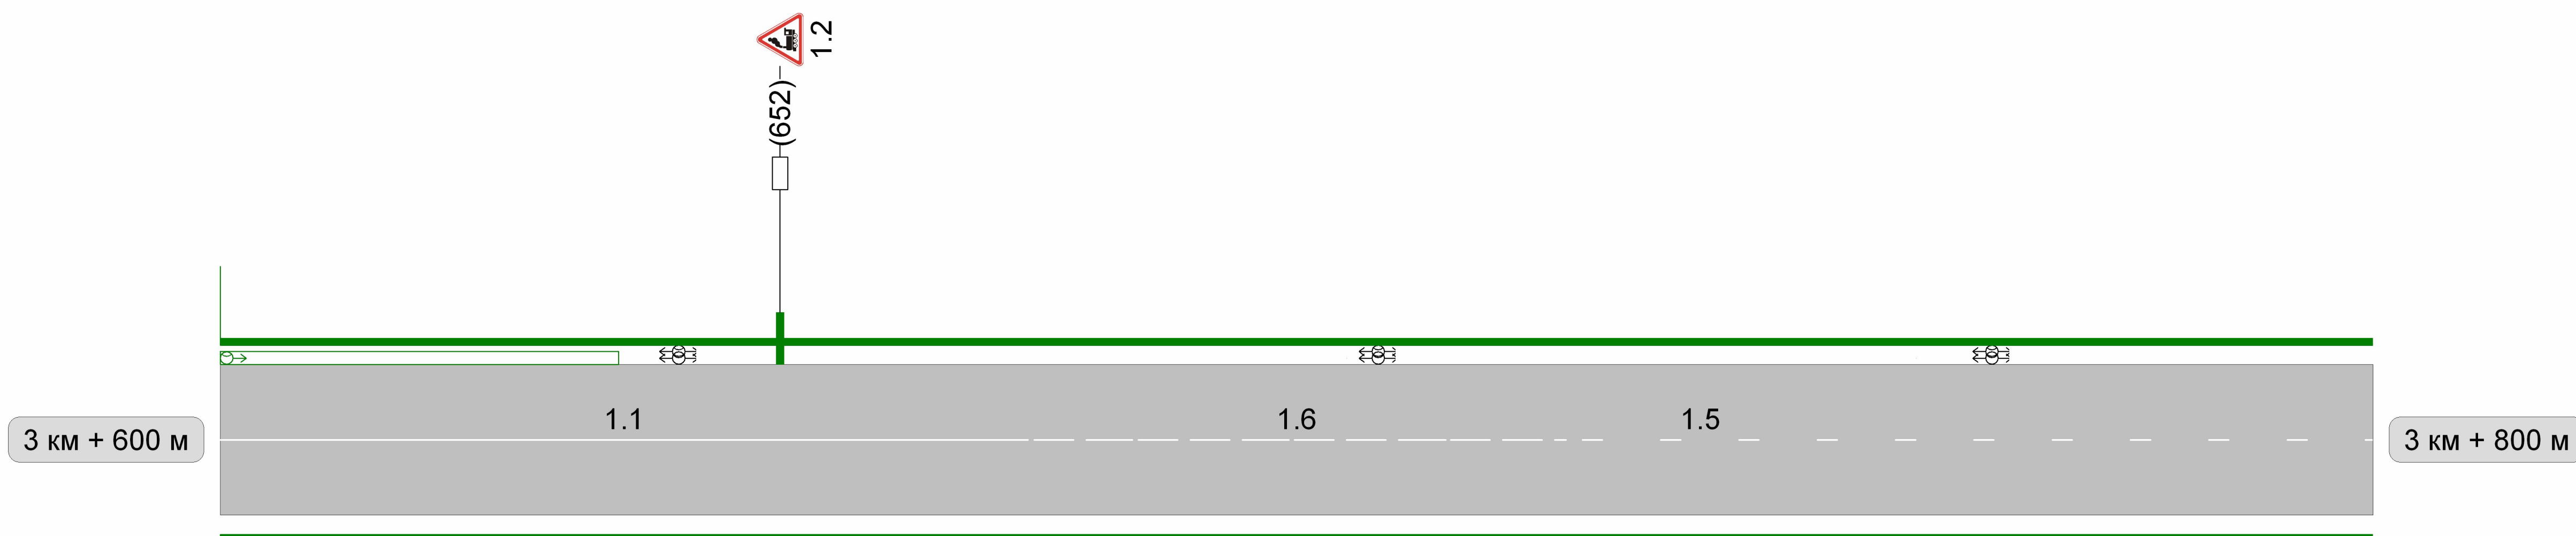

Видимость автомобиля в прямом направлении			
Горизонтальная дорожная разметка справа	Осевая линия	1.1 600 - 675	1.6 675 - 725
	1-ая от осевой		1.5 675 - 800
Дорожные ограждения и направляющие устройства справа			
Тротуары справа	НД : шир. 1,00м, мат. , 600 - 800		

Тротуары слева	НД : шир. 1,00м, мат. , 800 - 1000
Дорожные ограждения и направляющие устройства слева	
Дорожные ограждения и направляющие устройства по осевой	
Горизонтальная дорожная разметка слева	1-я от осевой
Видимость автомобиля в обратном направлении	


Разметка на участке:
1.5 : 200 м

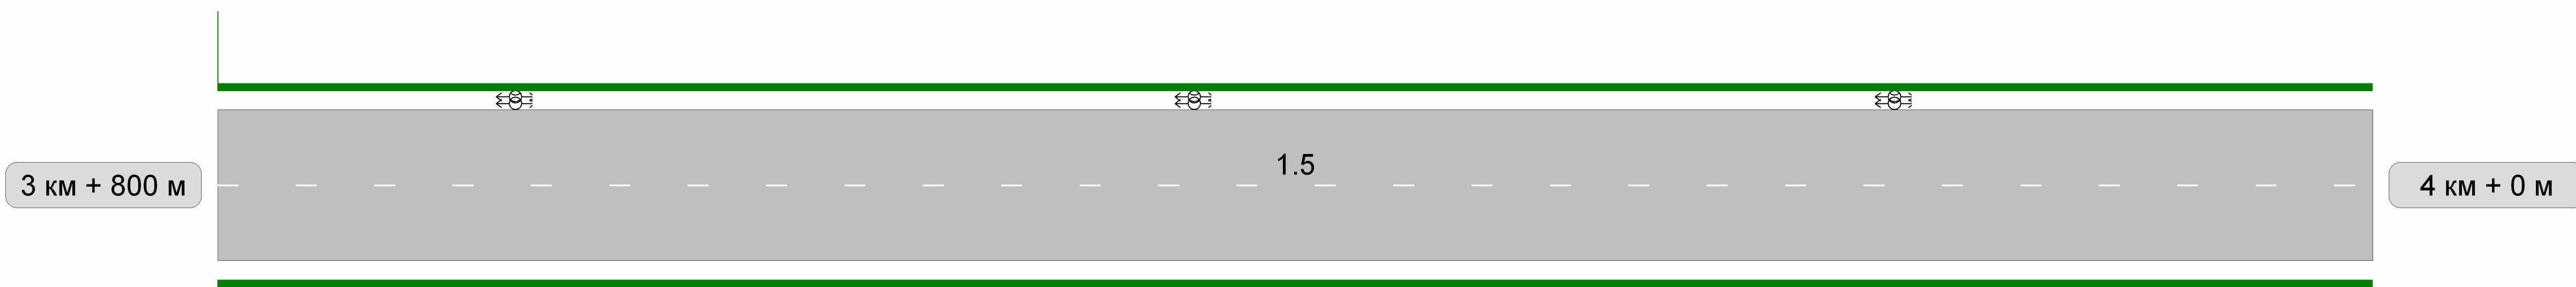

Видимость автомобиля в прямом направлении	
Горизонтальная дорожная разметка справа	Осевая линия 1.5 800 - 1000
Дорожные ограждения и направляющие устройства справа	1-я от осевой
Тротуары справа	НД : шир. 1,00м, мат. , 800 - 1000

Тротуары слева	НД : шир. 1,00м, мат. , 0 - 185
Дорожные ограждения и направляющие устройства слева	
Дорожные ограждения и направляющие устройства по осевой	
Горизонтальная дорожная разметка слева	1-я от осевой
Видимость автомобиля в обратном направлении	

Разметка на участке:
1.1 : 20 м
1.5 : 105 м
1.6 : 50 м

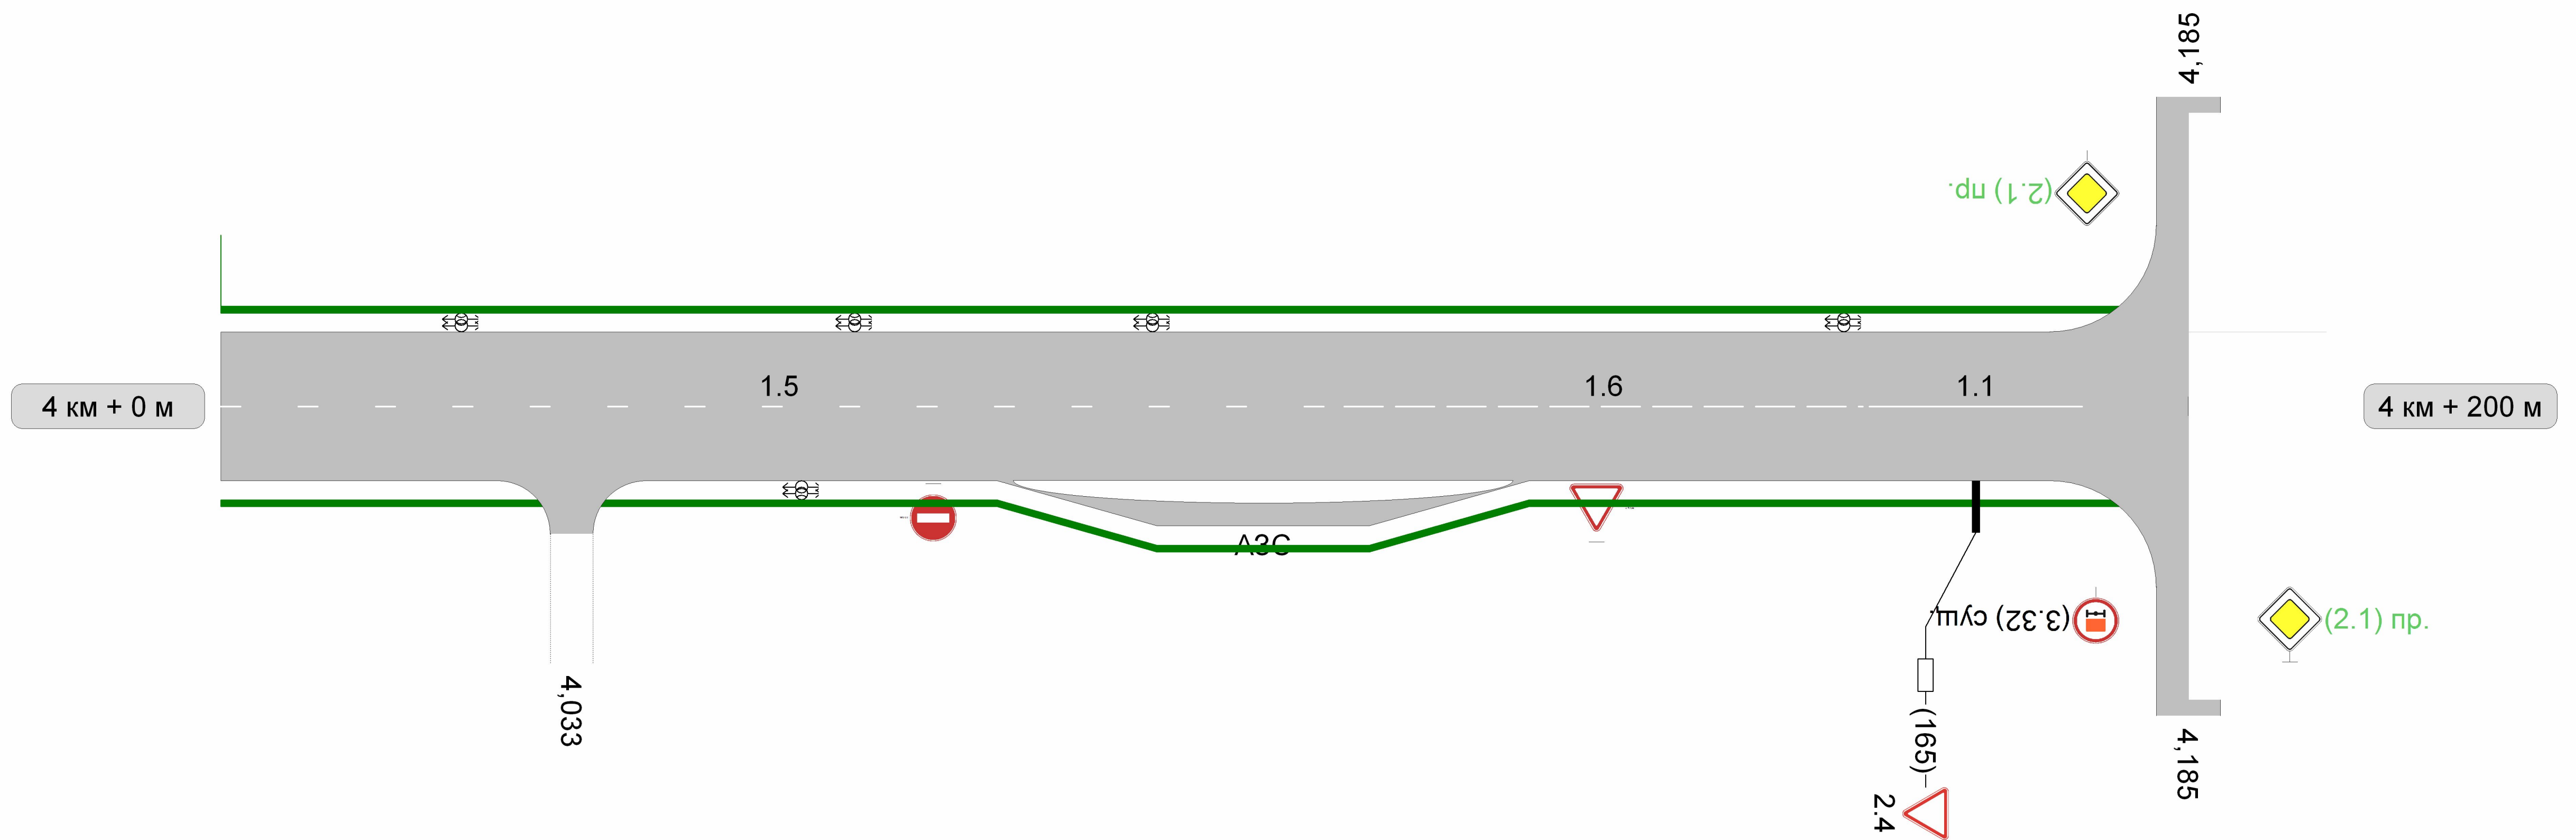

Видимость автомобиля в прямом направлении				
Горизонтальная дорожная разметка справа	Осевая линия	1.5 0 - 105	1.6 105 - 155	1.1 155 - 175
	1-ая от осевой			
Дорожные ограждения и направляющие устройства справа				
Тротуары справа	НД : шир. 1,00м, мат. , 0 - 185			