


| | | | |
|--|---------------|------------------------|------------------------|
| Тротуары слева | | | |
| Дорожные ограждения и направляющие устр-ва слева | | | |
| Дорожные ограждения и направляющие устр-ва по осевой | | | |
| Горизонтальная дорожная разметка слева | 3-я от осевой | | |
| | 2-я от осевой | 1.1 51 полос по 5 м | 1.1 26 полос по 5 м |
| | 1-я от осевой | 1.1 19 полос по 5 м | |
| Элементы дороги в плане | | | |
| Элементы дороги в продольном профиле | | | |

* - знаки учтены в ПОДД на ул. Крутицкая

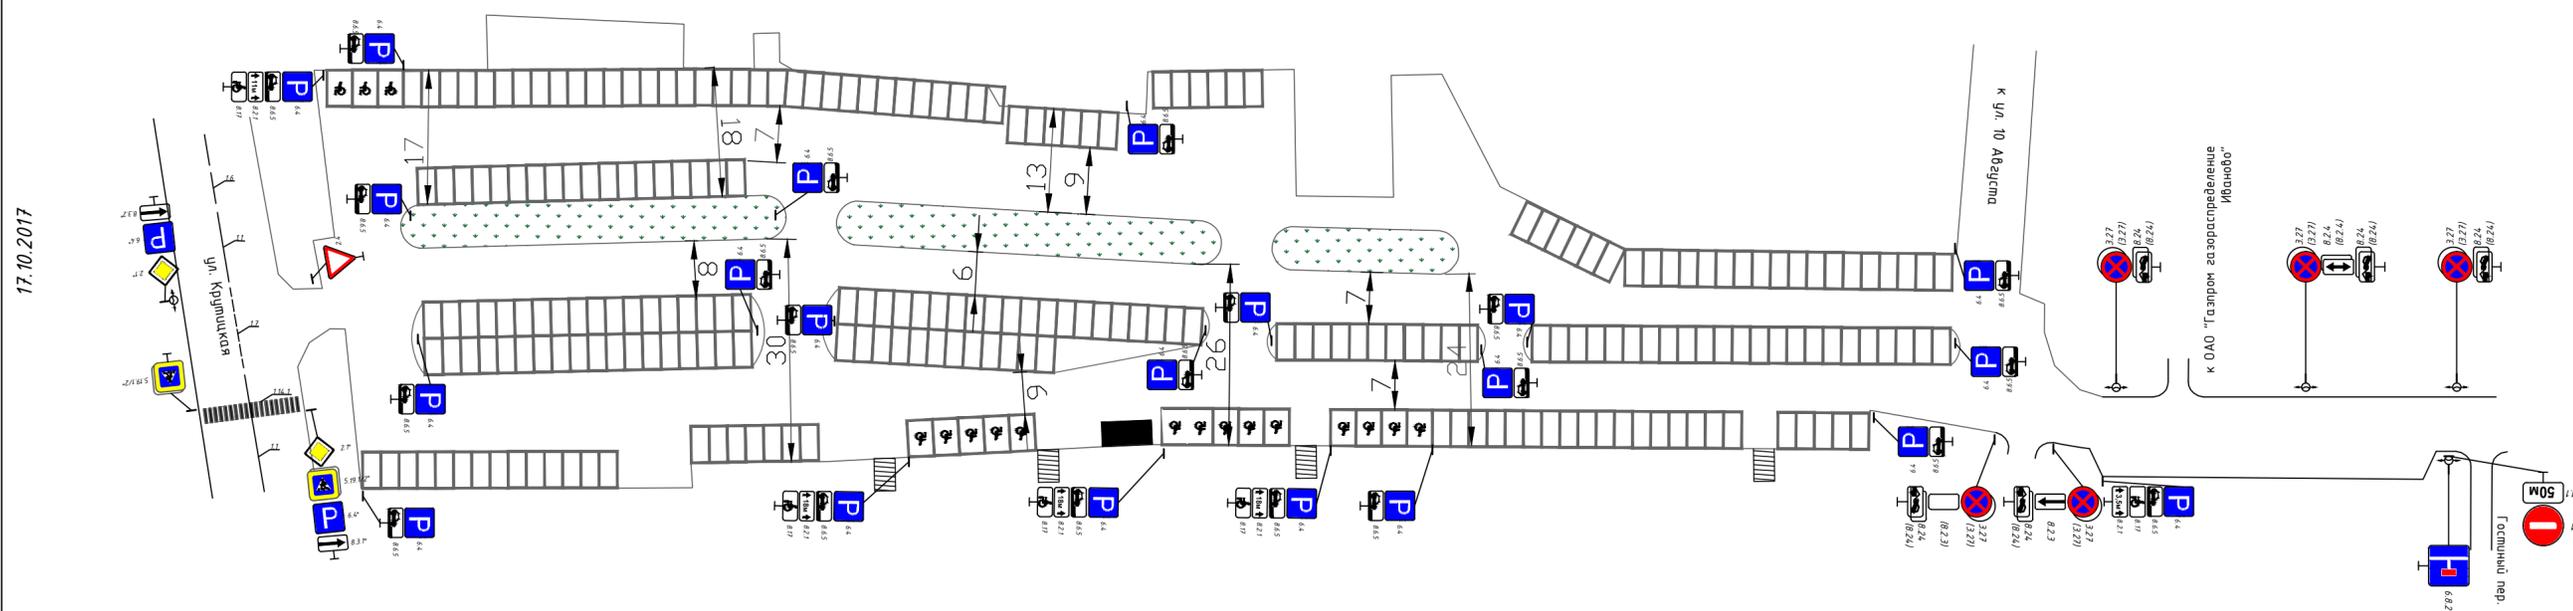

| | | | | |
|---|---------------|------------------------|------------------------|-------------------------|
| Горизонтальная дорожная разметка справа | Осевая линия | | | |
| | 1-я от осевой | 1.1 19 полос по 5 м | 1.1 21 полос по 5 м | 1.1 12 полос по 5 м |
| | 2-я от осевой | 1.1 15 полос по 5 м | 1.1 8 полос по 5 м | 1.1 6 полос по 5 м |
| | 3-я от осевой | 1.1 19 полос по 5 м | 1.1 13 полос по 5 м | 1.1 22 полосы по 5 м |
| Дорожные ограждения и направляющие устр-ва справа | | | | |
| Тротуары справа | | | | |