



		ширина 6 м; материал а/б 00-126		ширина 12 м; материал а/б 134-171		ширина 12 м; материал а/б 189-300	
		пешеходные ограждения 00-089				пеш.огр. 213-225	
Дорожные ограждения и направляющие устр-ва по осевой						пеш.огр. 237-253	
Горизонтальная дорожная разметка слева	3-я от осевой					1.17 258-298	
	2-я от осевой	1.1-2 шт. 000-020	1.1 020-040	1.6 040-089	1.1 213-223	1.6 223-273	1.5 273-300
	1-я от осевой	1.1 000-040		1.6 040-089	1.1 213-223	1.6 223-273	1.5 273-300
Элементы дороги в плане				R=30			
Элементы дороги в продольном профиле							

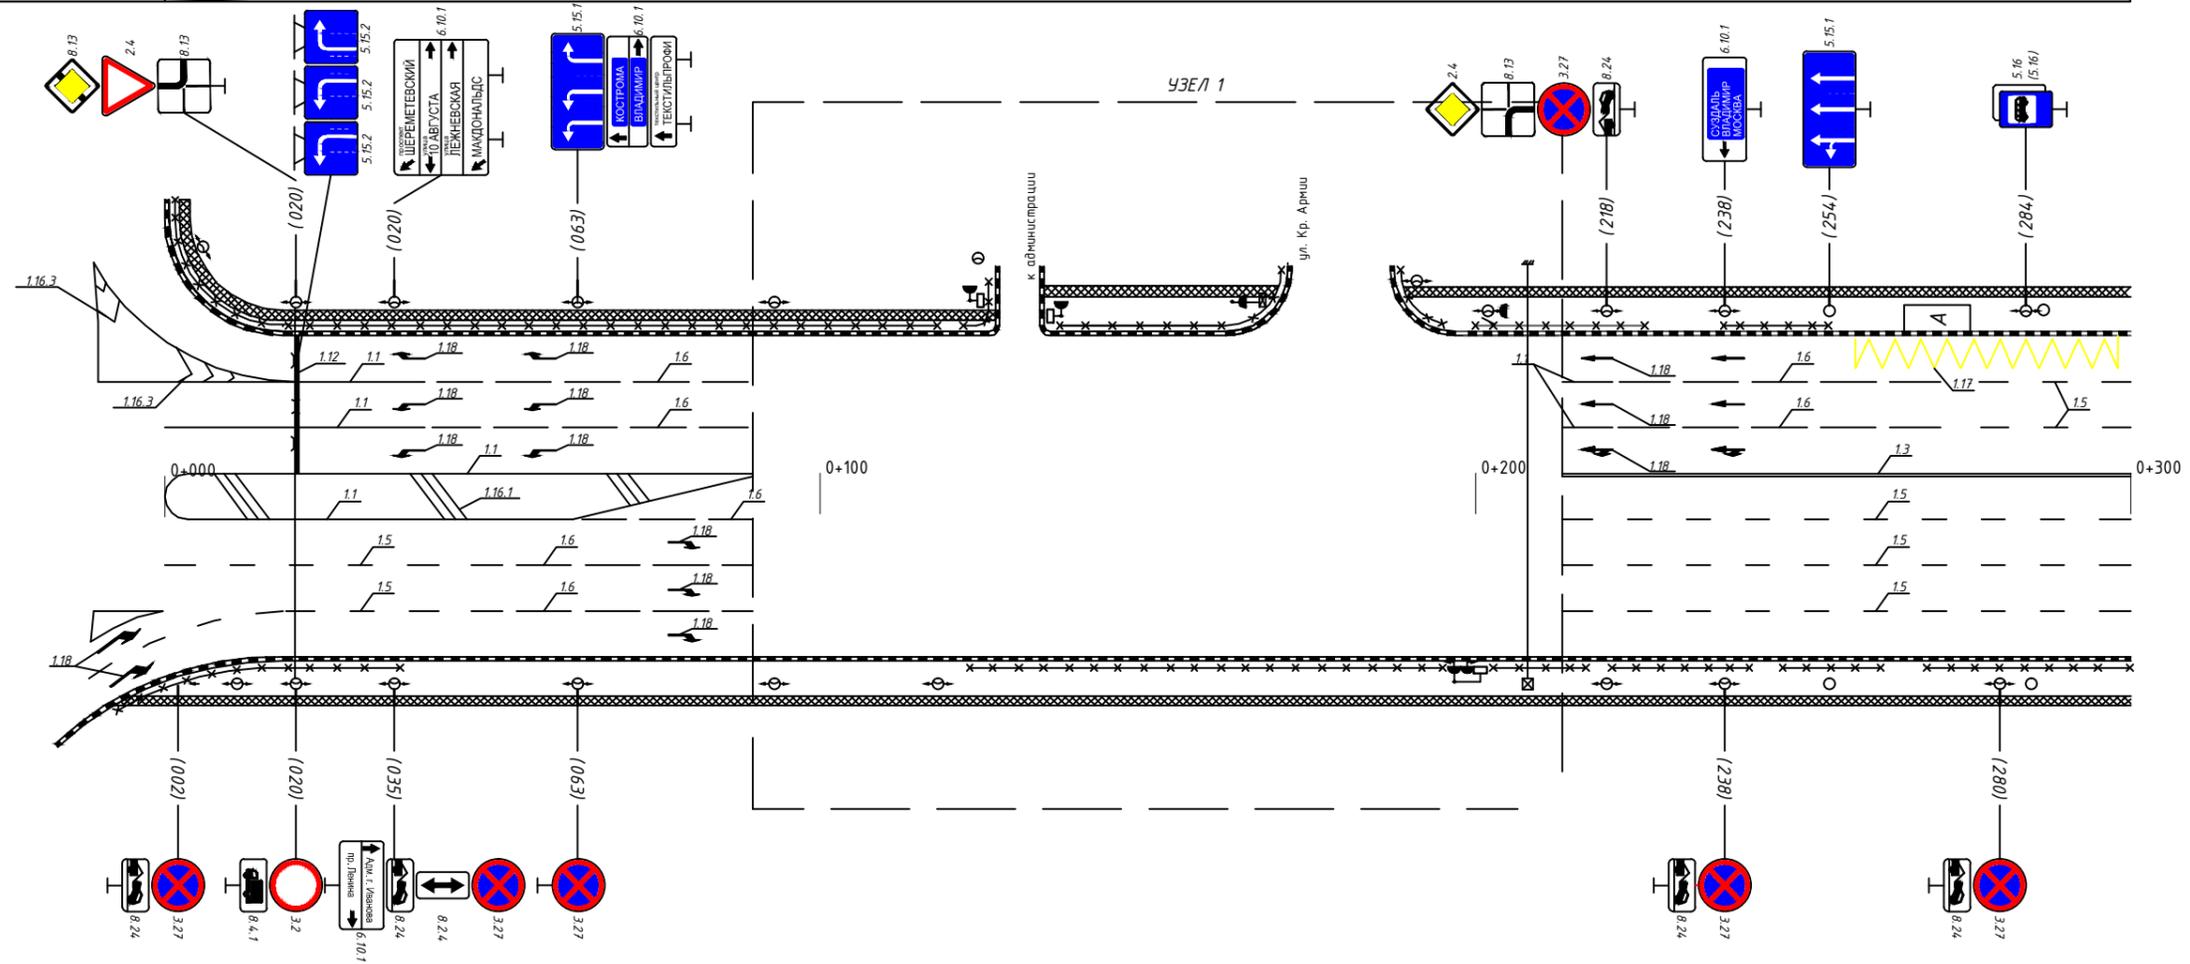

Горизонтальная дорожная разметка слева	Осевая линия	1.1(2шт.) 018-062		1.6064-090		1.1200-300	
	1-я от осевой	1.5 000-044	1.6 044-090			1.5200-300	
	2-я от осевой	1.5 000-044	1.6 044-090			1.5 200-300	
	3-я от осевой					1.5200-300	
Дорожные ограждения и направляющие устр-ва справа		пешеходные ограждения 000-036				пешеходные ограждения 213-262	
Тротуары справа				ширина 4 м; материал а/б 000-300		пешеходные ограждения 262-300	


Тротуары слева		ширина 6 м; материал а/б 300-600					
Дорожные ограждения и направляющие устр-ва слева		пешеходные ограждения 300-444			пешеходные ограждения 453-598		
Дорожные ограждения и направляющие устр-ва по осевой							
Горизонтальная дорожная разметка слева	3-я от осевой						
	2-я от осевой	1.5 300-445	1.1 449-477	1.6 477-527	1.5 519-598		
	1-я от осевой	1.5 300-445	1.1 449-477	1.6 477-527	1.5 519-598		
Элементы дороги в плане							
Элементы дороги в продольном профиле							
Горизонтальная дорожная разметка справа	Осевая линия	1.3300-422			1.3449-598		
	1-я от осевой	1.5300-372	1.6372-422	1.5499-525	1.6499-525	1.1575-598	
	2-я от осевой	1.5 300-372	1.6 372-422	1.1 422-445	1.6 499-525	1.1 575-598	
	3-я от осевой	1.5 300-372	1.6 372-422	1.1 422-445	1.5 499-525	1.1 575-598	
Дорожные ограждения и направляющие устр-ва справа		пешеходные ограждения 300-339	пешеходные ограждения 366-414	пеш. ограждения 419-444	пешеходные ограждения 453-519	пешеходные ограждения 568-598	
Тротуары справа		ширина 6 м; материал а/б 300-520			ширина 6 м; материал а/б 530-600		

Тротуары слева	ширина 6 м; мат. а/б 600-610	ширина 3 м; материал а/б 626-708									
Дорожные ограждения и направляющие устр-ва слева	пеш. огр 600-611	пешеходные ограждения 626-667				пешеходные ограждения 731-781				ж/б парп. 885-900	
Дорожные ограждения и направляющие устр-ва по осевой							ДД(Ч2) 802-900				
Горизонтальная дорожная разметка слева	3-я от осевой							1.17 810-839			
	2-я от осевой	1.1 602-610	1.1 642-665	1.6 665-715				1.11 815-841		1.11 815-841	
	1-я от осевой	1.1 602-610	1.1 642-665	1.6 665-715		1.1 730-759	1.6 759-783	1.1 808-836	1.6 836-886		1.5 886-900
Элементы дороги в плане											
Элементы дороги в продольном профиле											

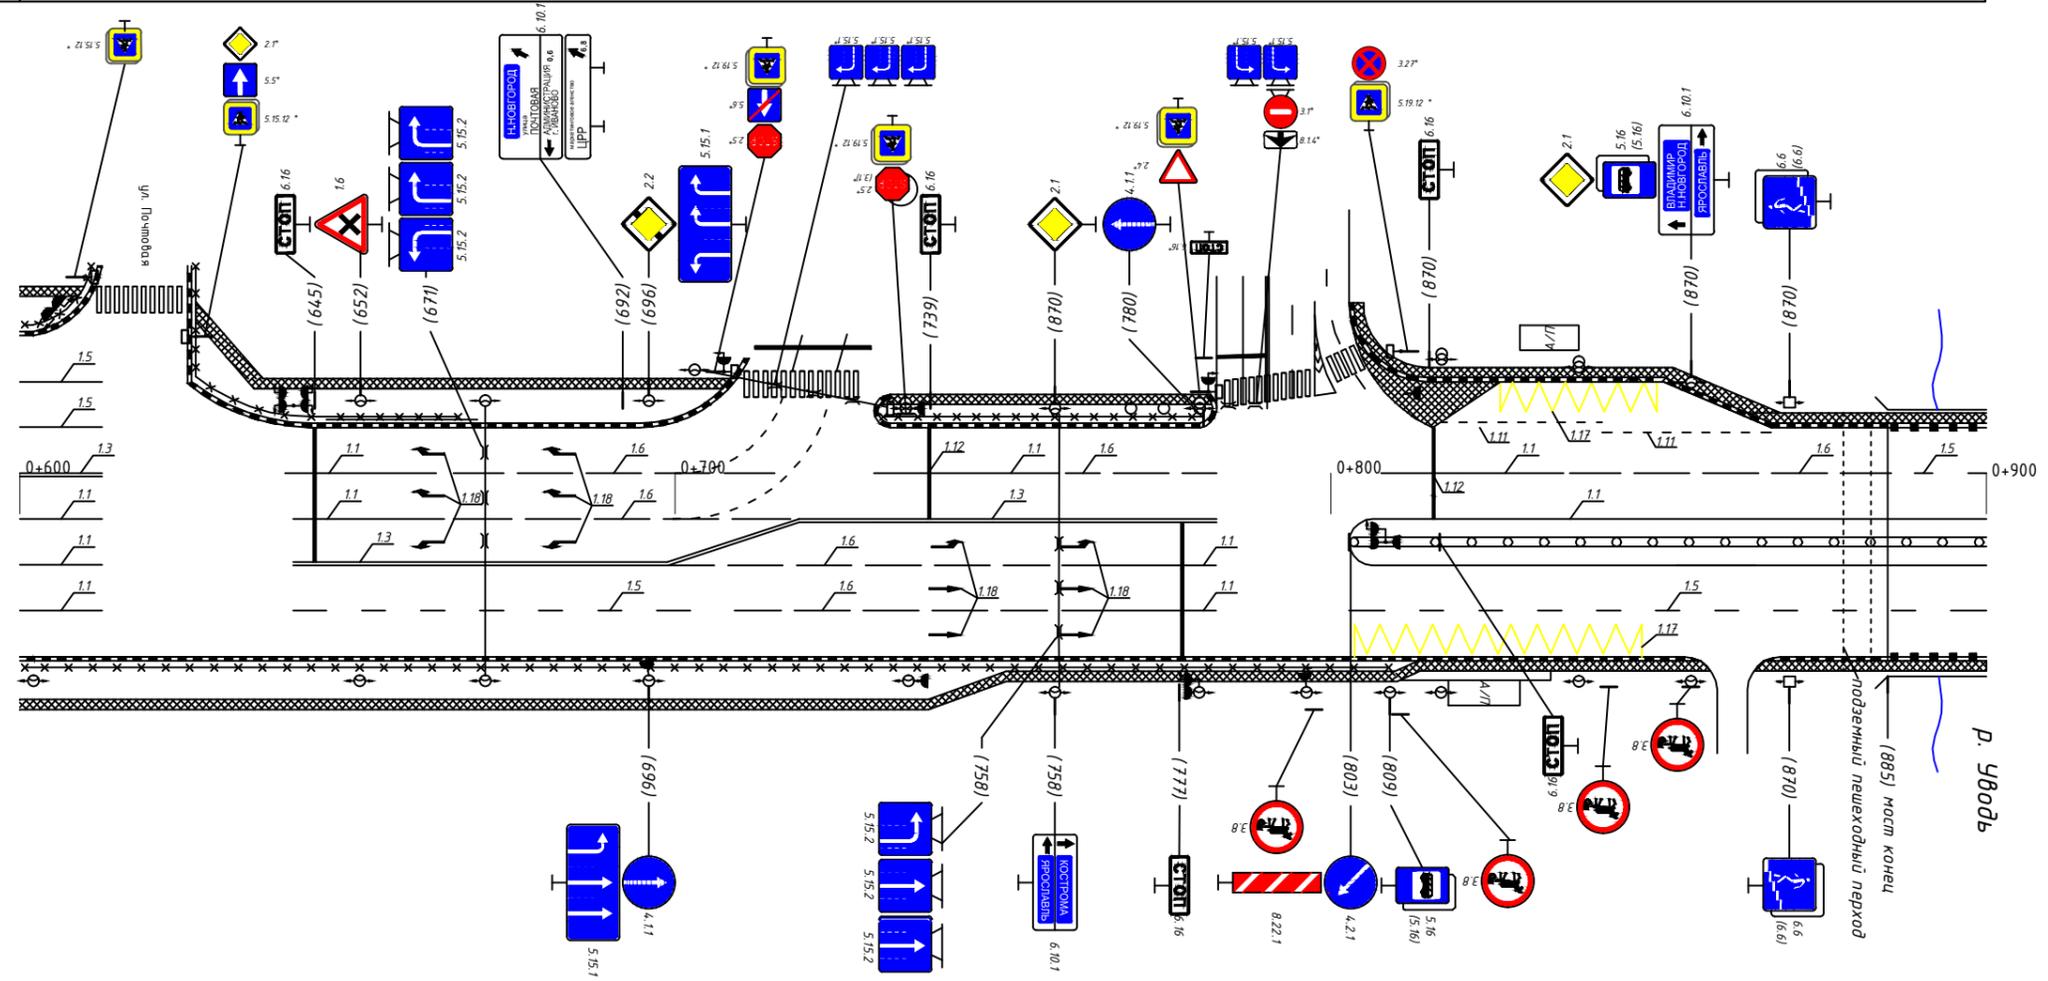

Горизонтальная дорожная разметка слева	Осевая линия	1.1 602-610			1.6642-783				1.1 (2ш.) 802-900	
	1-я от осевой	1.1 602-610	1.5 642-709	1.6 709-759		1.1 759-783			1.5 802-900	
	2-я от осевой	1.1 602-610							1.17 802-859	
	3-я от осевой									
Дорожные ограждения и направляющие устр-ва справа			пешеходные ограждения 600-808						ж/б парп. 885-900	
Тротуары справа			ширина 4 м; материал а/б 600-885						шир. 3 м; а/б 885-900	


Тротуары слева	ширина 3 м; материал а/б 900-947	ширина 5 м; материал а/б 900-1200	
Дорожные ограждения и направляющие устр-ва слева	ж/б паралетное 900-947	пешеходные ограждения 1038-1072	пешеходные ограждения 1080-1200
Дорожные ограждения и направляющие устр-ва по осевой	ДД(У2) 900-1072		
Горизонтальная дорожная разметка слева	3-я от осевой		
	2-я от осевой	1.8 1036-1109	
	1-я от осевой	1.5 900-1200	
Элементы дороги в плане			
Элементы дороги в продольном профиле			

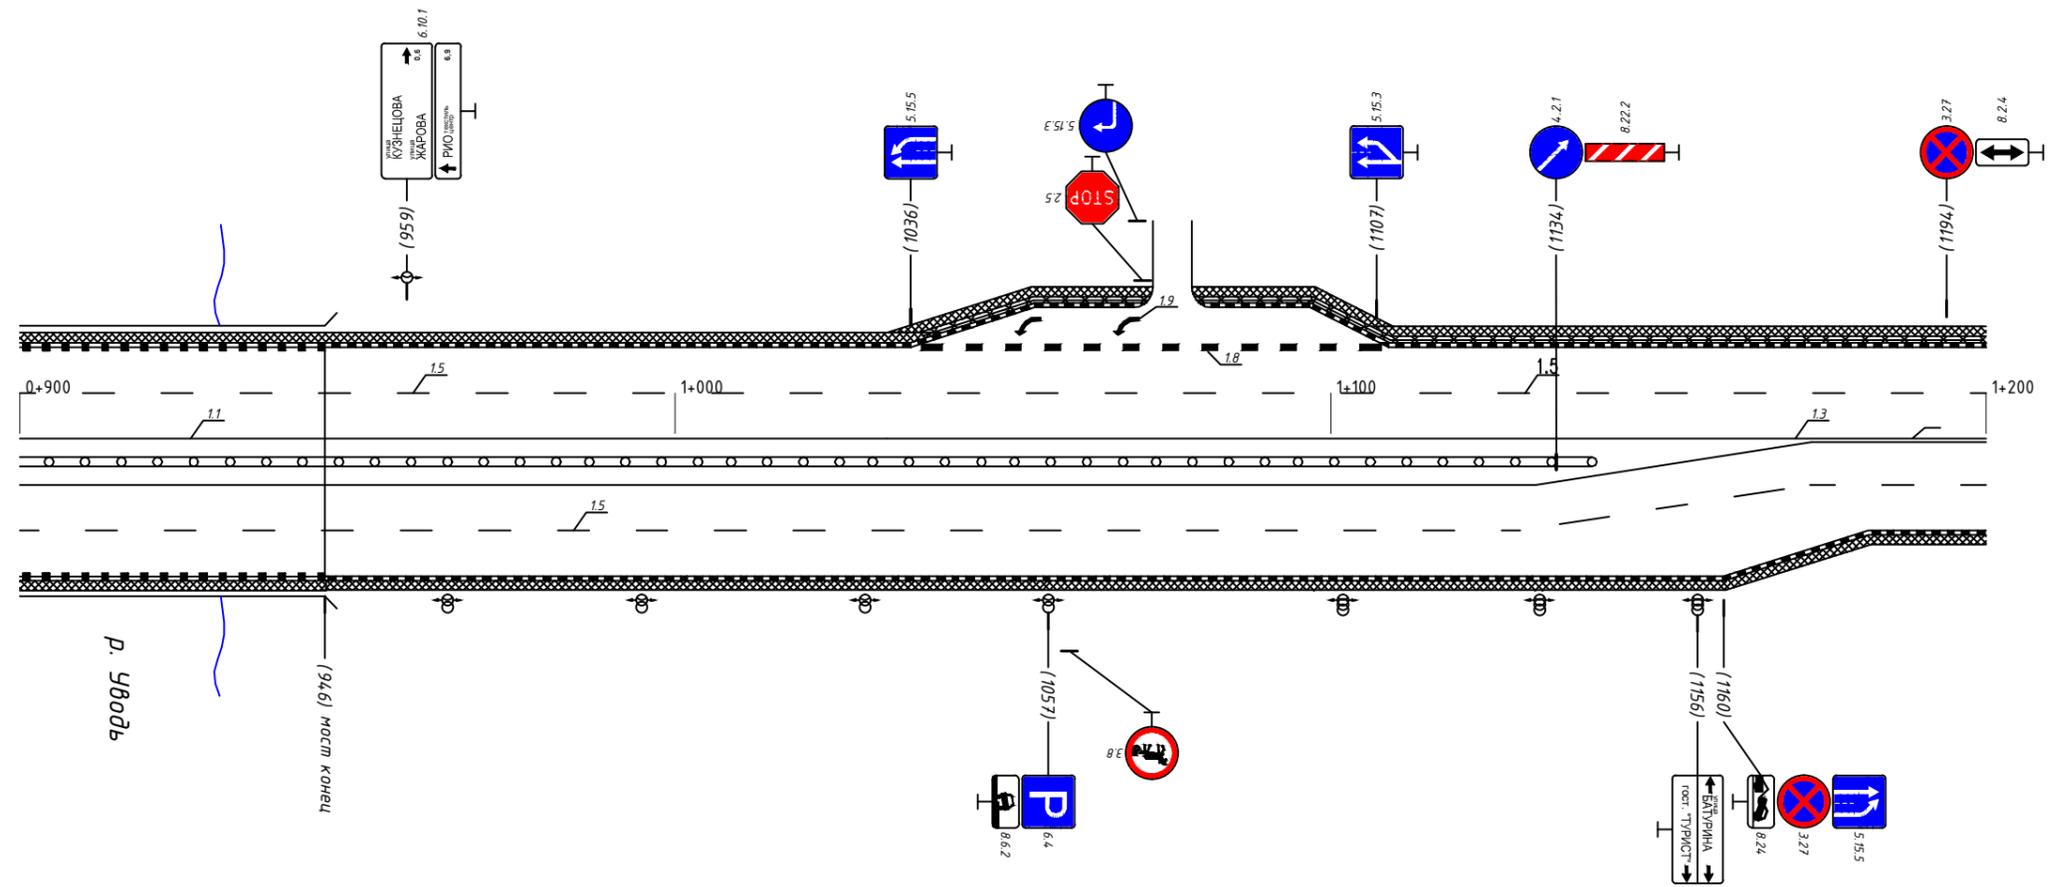

Горизонтальная дорожная разметка слева	Осевая линия	1.1(2шт.) 900-1173	1.3 1173-1200
	1-я от осевой	1.5 900-1200	
	2-я от осевой		
	3-я от осевой		
Дорожные ограждения и направляющие устр-ва справа	ж/б паралетное 900-947		
Тротуары справа	ширина 3 м; материал а/б 900-947	ширина 5 м; материал а/б 947-1200	

Наименование автодороги (административный район)	пр. Ленина				
Элементы дороги в продольном профиле					
Элементы дороги в плане	R=4294				
Тротуары слева	шир. 6,50м, мат. а/б, 200 - 400				
Дорожные ограждения направляющие устройства слева	ПО 71 - 266		ПО 294 - 430		
Дорожные ограждения направляющие устройства по осевой					
Горизонтальная дорожная разметка слева	3-ая от осевой				
	2-ая от осевой	1.4 200 - 258			
	1-я от осевой	1.5 200 - 272	1.7 272 - 280	1.1 280 - 300	1.6 300 - 350


Разметка на участке:
1.1 : 40 м
1.3 : 192 м
1.4 : 128 м
1.5 : 202 м
1.6 : 142 м
1.7 : 24 м

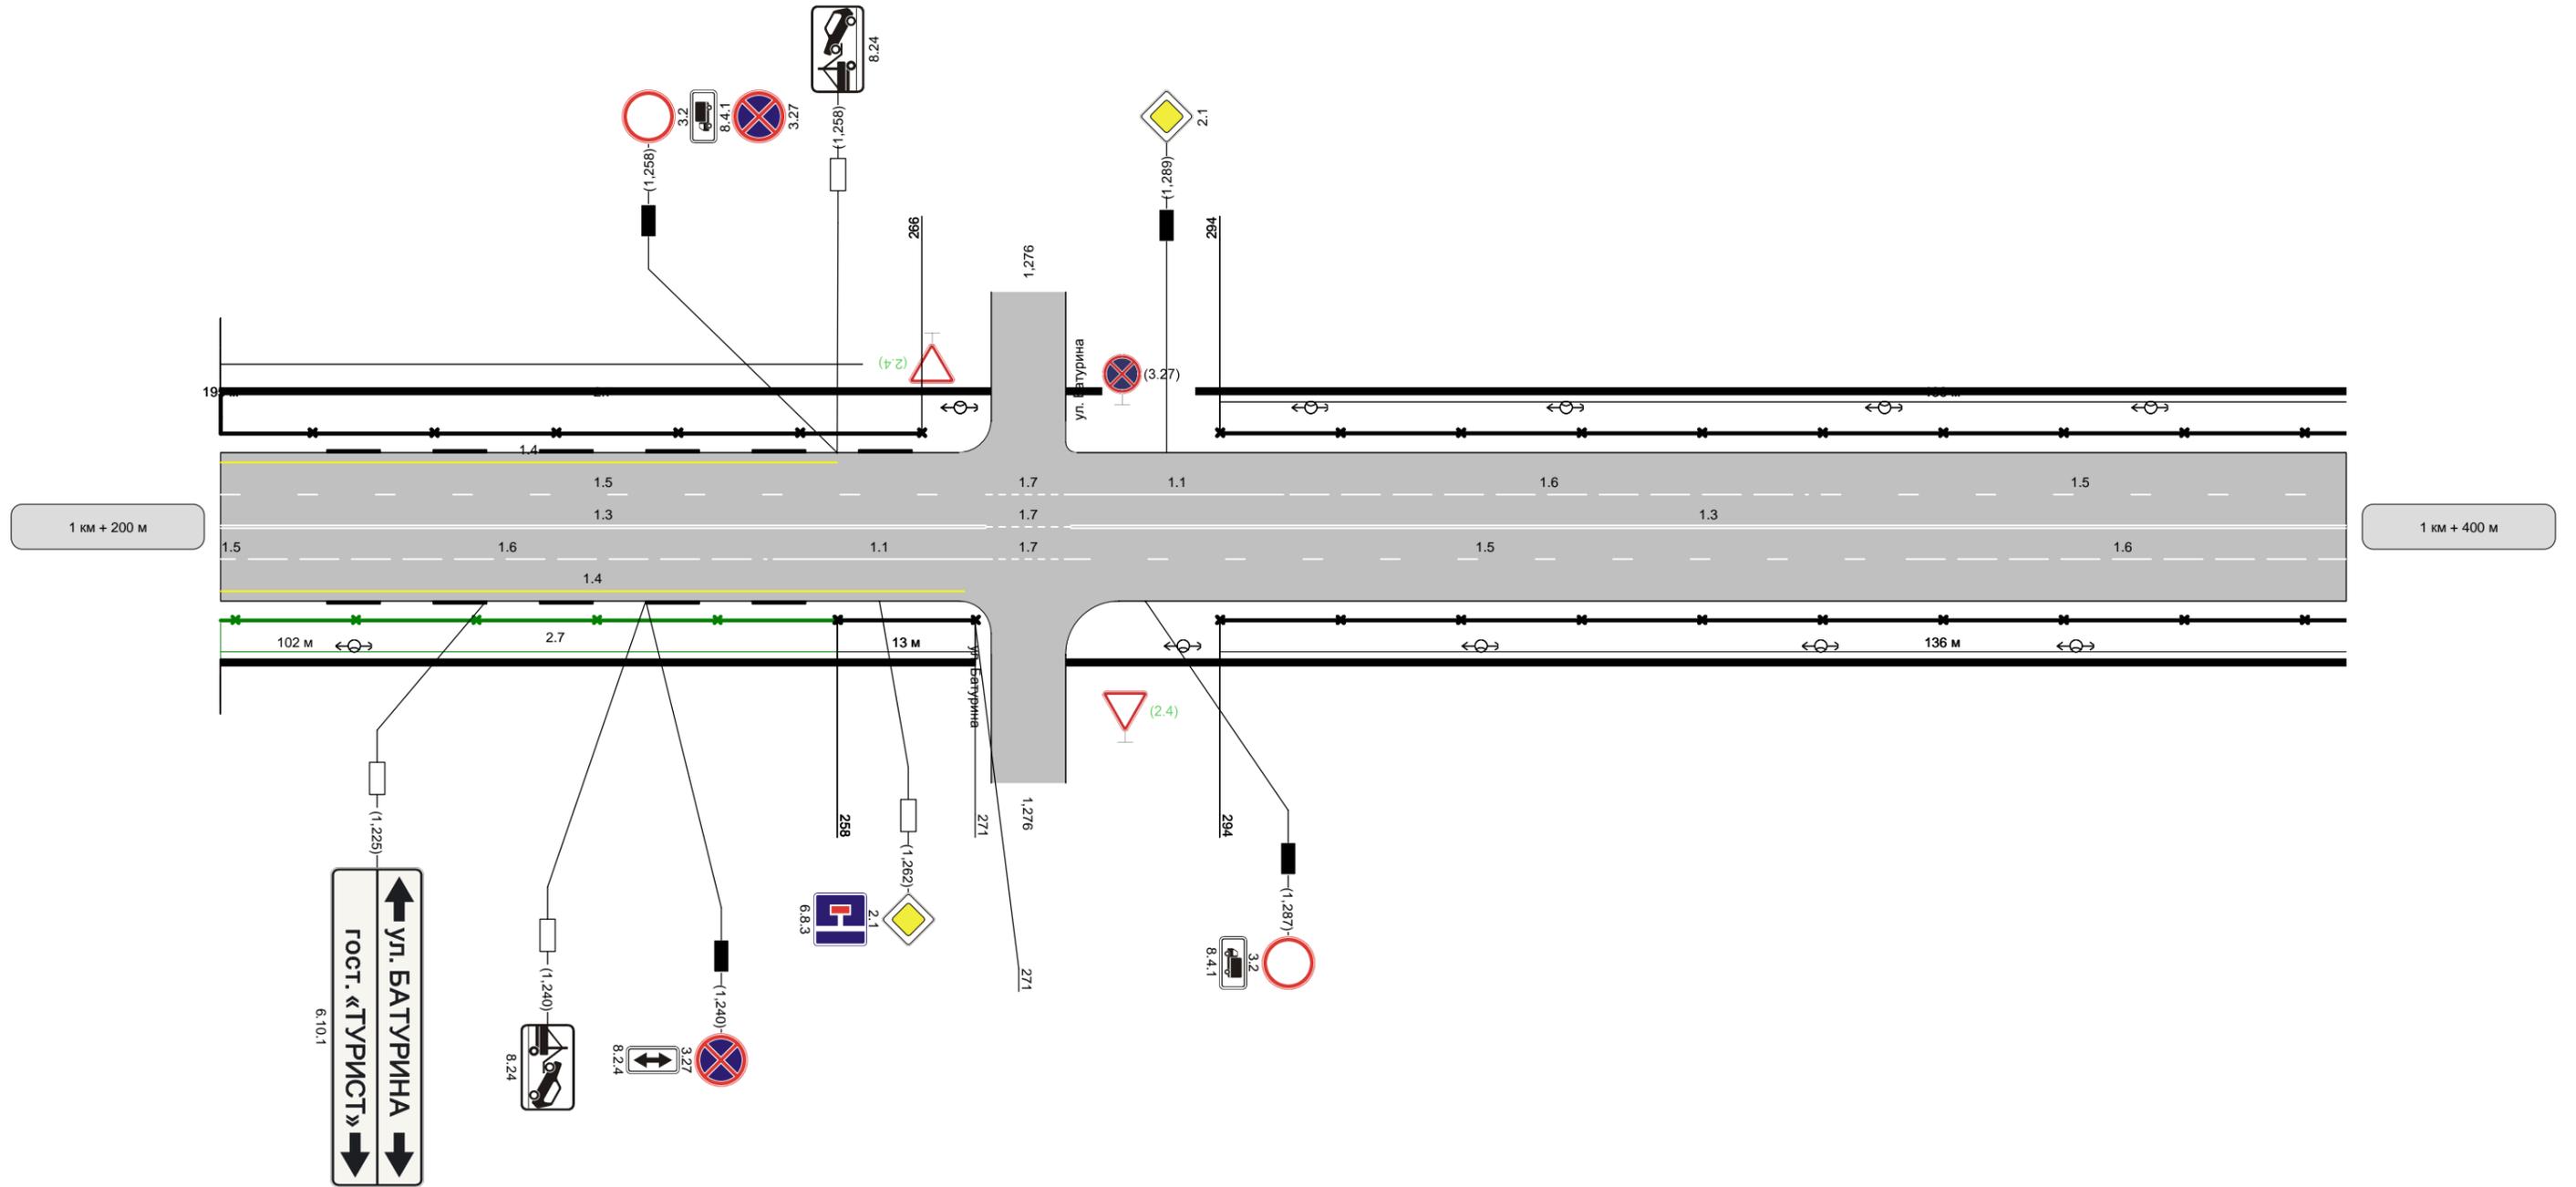

Горизонтальная дорожная разметка справа	Осевая линия	1.3 200 - 272		1.7 272 - 280	1.3 280 - 400	
	1-ая от осевой	1.6 202 - 252	1.1 252 - 272	1.7 272 - 280	1.5 280 - 358	1.6 358 - 400
	2-ая от осевой	1.4 200 - 270				
Дорожные ограждения направляющие устройства справа	НД : ПО 156 - 258		ПО 258 - 271	ПО 294 - 430		
Тротуары справа	шир. 4,00м, мат. а/б, 200 - 271			шир. 4,50м, мат. а/б, 274 - 400		

Наименование автодороги (административный район)	пр. Ленина					
Элементы дороги в продольном профиле						
Элементы дороги в плане						
Тротуары слева	шир. 6,50м, мат. а/б, 400 - 600					
Дорожные ограждения направляющие устройства слева	ПО 294 - 430		НД : ПО 447 - 497			
Дорожные ограждения направляющие устройства по осевой						
Горизонтальная дорожная разметка слева	3-ая от осевой	1,1 452 - 472		1,6 472 - 522		1,5 522 - 600
	2-ая от осевой	1,5 400 - 433	1,7 433 - 443			
	1-я от осевой				1,1 533 - 581	1,3 581 - 600


Разметка на участке:
1.1 : 321 м
1.3 : 52 м
1.5 : 225 м
1.6 : 136 м
1.7 : 30 м
1.11 : 47 м
1.14.1 : 20 м
1.17 : 42 м
1.18 : 3 шт
1.24.3 : 3 шт
1.12 : 11 м

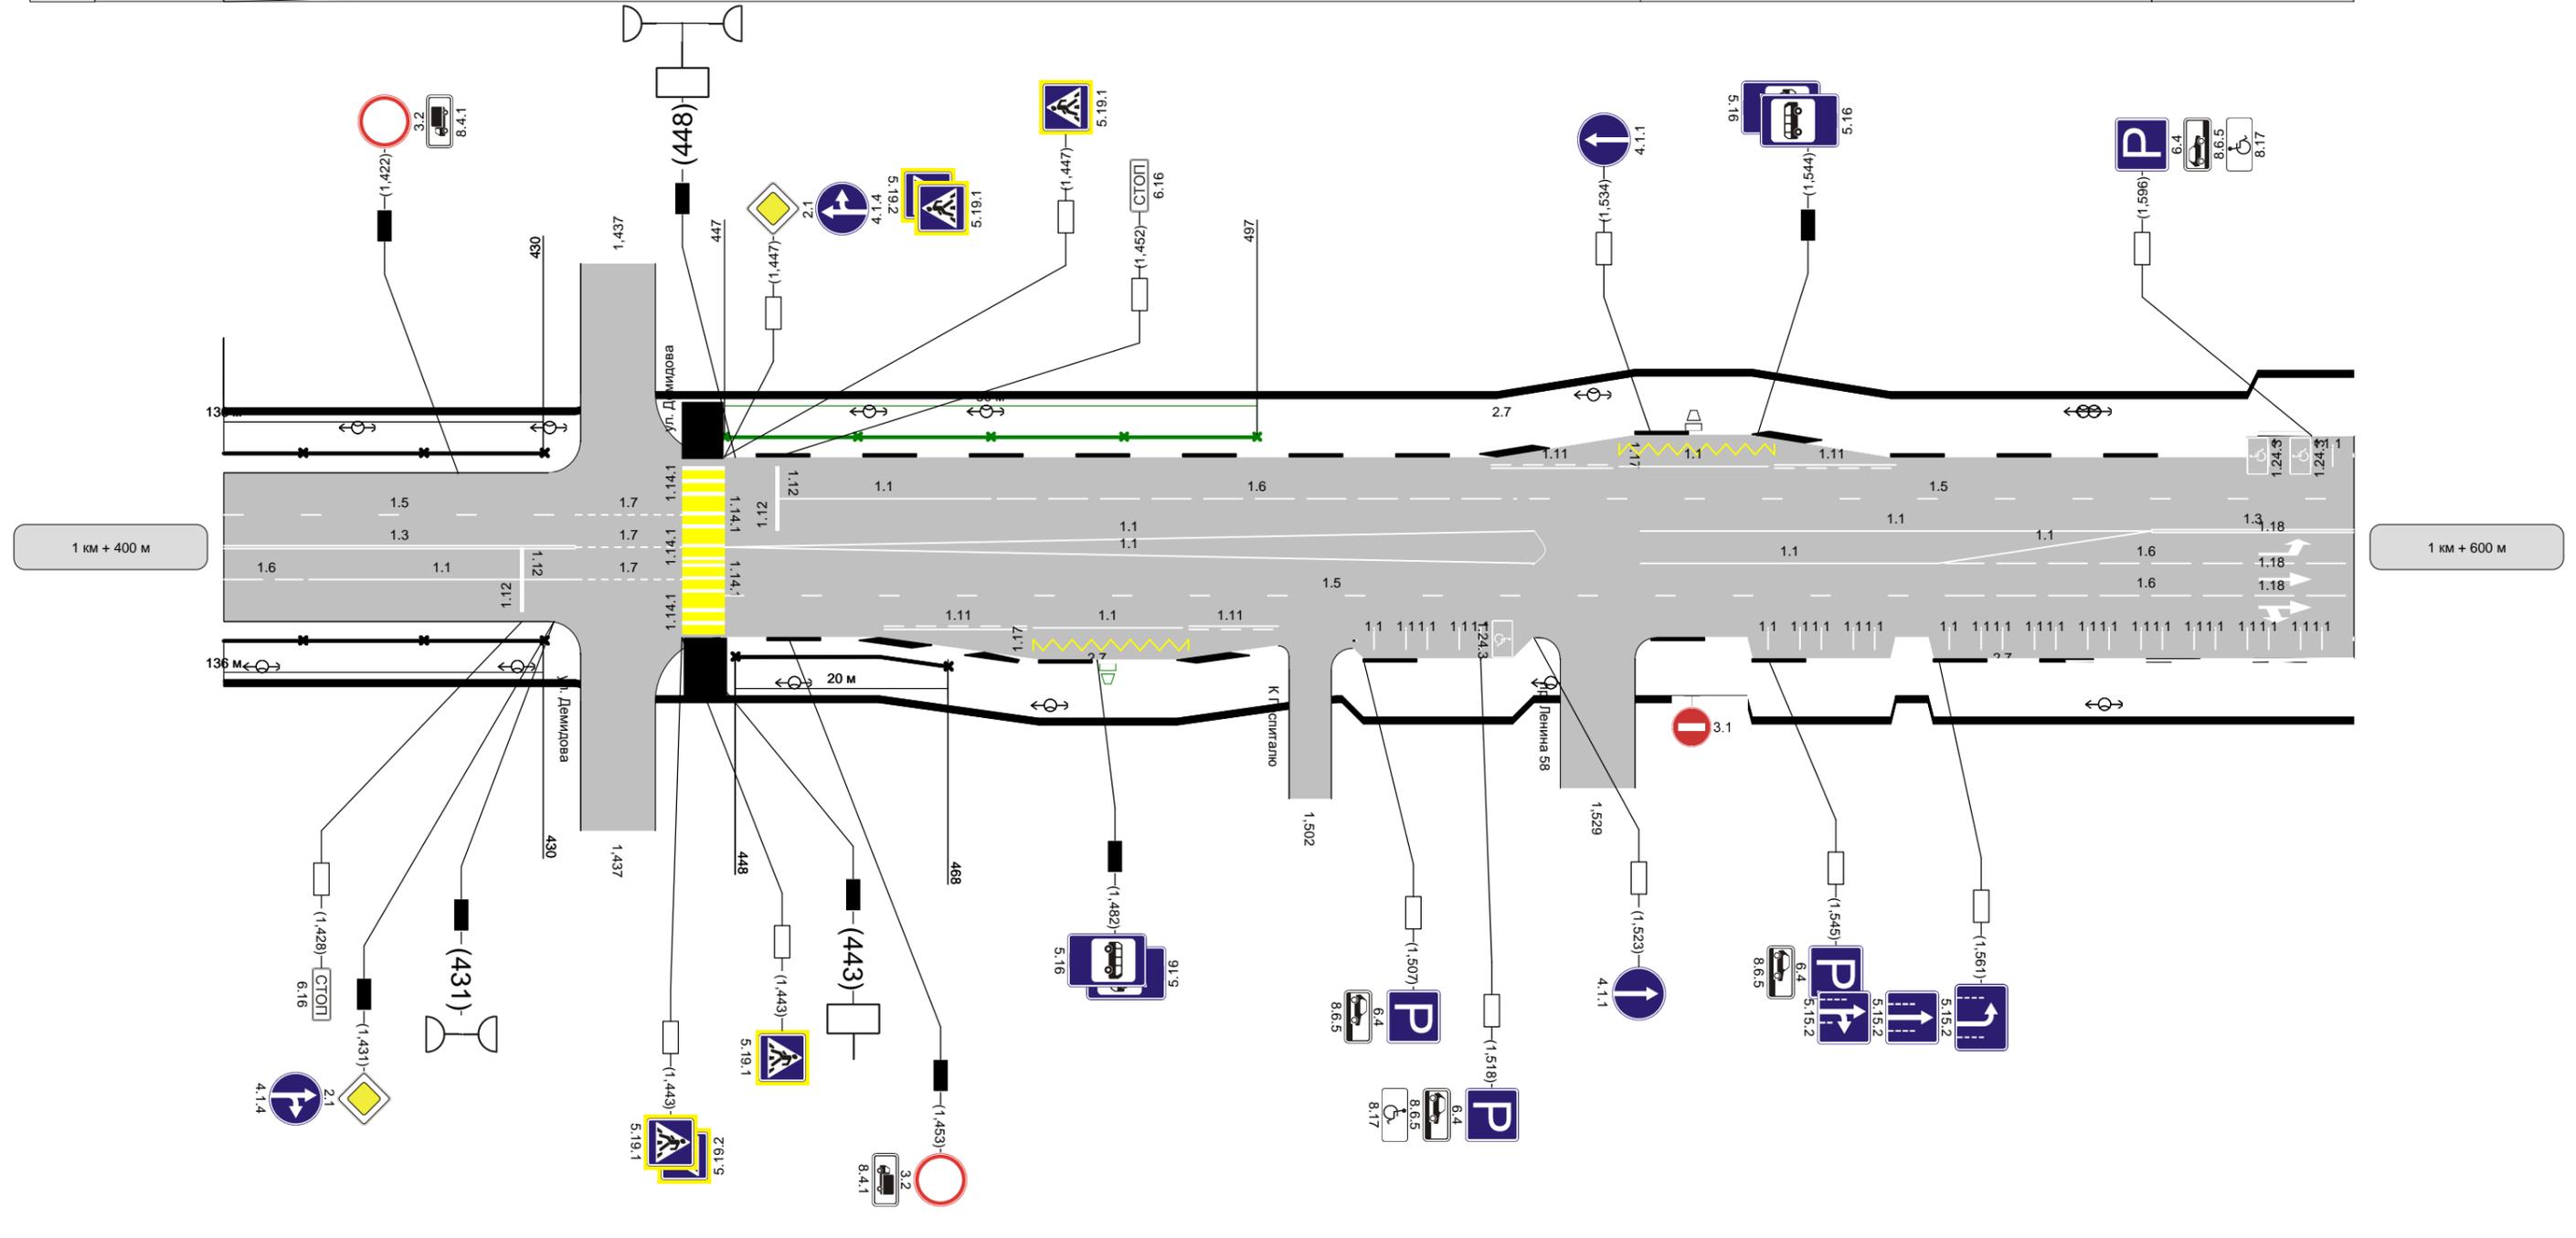

Горизонтальная дорожная разметка справа	Осевая линия	1,3 400 - 433	1,7 433 - 443	1,1 447 - 523	1,1 561 - 581	1,6 561 - 600	
	1-ая от осевой					1,1 533 - 561	
	2-ая от осевой	1,6 400 - 408	1,1 408 - 433	1,7 433 - 443			
Дорожные ограждения направляющие устройства справа	ПО 294 - 430		ПО 448 - 468				
Тротуары справа	шир. 4,50м, мат. а/б, 400 - 437		шир. 7,00м, мат. а/б, 438 - 500		шир. 4,00м, мат. а/б, 504 - 600		

Наименование автодороги (административный район)	пр. Ленина					
Элементы дороги в продольном профиле						
Элементы дороги в плане						
Тротуары слева	шир. 6,50м, мат. а/б, 600 - 800					
Дорожные ограждения направляющие устройства слева	НД : ПО 623 - 644		НД : ПО 656 - 706			
Дорожные ограждения направляющие устройства по осевой						
Горизонтальная дорожная разметка слева	3-ая от осевой	1,4 656 - 664		1,4 670 - 700		1,4 777 - 800
	2-ая от осевой	1,5 600 - 641	1,7 641 - 652	1,1 661 - 681	1,6 681 - 731	1,5 731 - 800
	1-я от осевой	1,3 600 - 641	1,7 641 - 652	1,1 661 - 681	1,8 681 - 720	1,1 720 - 750 1,3 750 - 800


Разметка на участке:
1.1 : 200 м
1.3 : 135 м
1.4 : 79 м
1.5 : 324 м
1.6 : 72 м
1.7 : 44 м
1.8 : 39 м
1.14.1 : 20 м
1.18 : 9 шт
1.24.3 : 8 шт
1.12 : 24 м

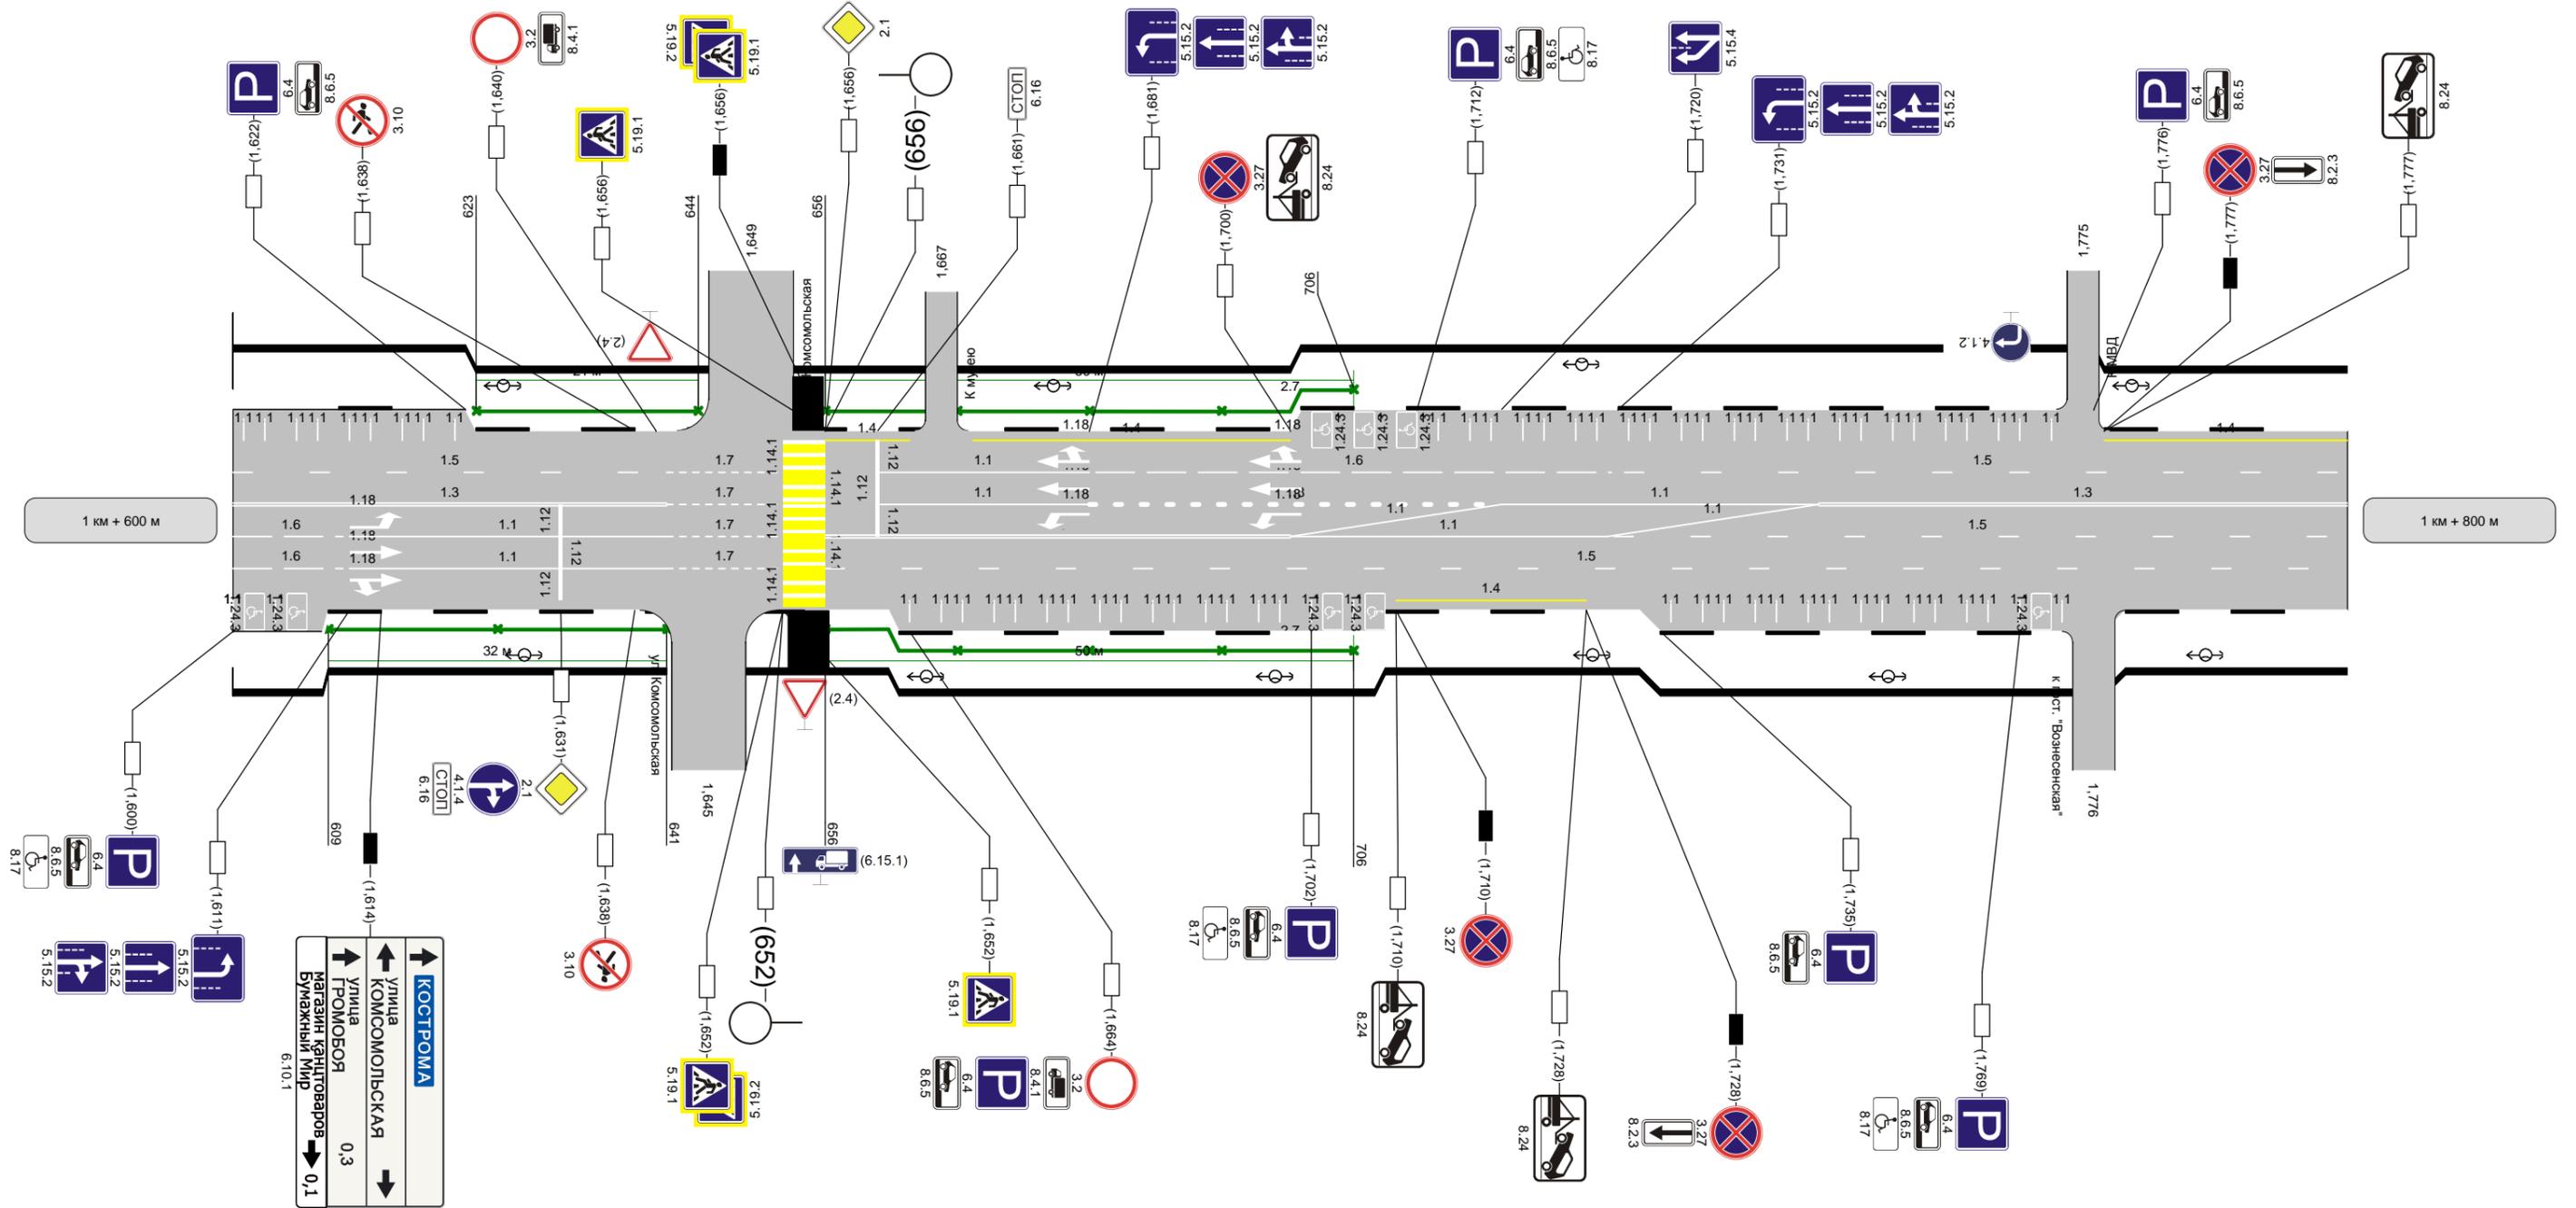

Горизонтальная дорожная разметка справа	Осевая линия						
	1-ая от осевой	1,6 600 - 611	1,1 611 - 641	1,7 641 - 652	1,3 656 - 700	1,1 700 - 730	1,5 730 - 800
	2-ая от осевой	1,6 600 - 611	1,1 611 - 641	1,7 641 - 652		1,5 656 - 800	
Дорожные ограждения направляющие устройства справа	НД : ПО 609 - 641		НД : ПО 656 - 706				
Тротуары справа	шир. 4,00м, мат. а/б, 600 - 641						
	шир. 4,00м, мат. а/б, 648 - 800						

Наименование автодороги (административный район)	пр. Ленина										
Элементы дороги в продольном профиле											
Элементы дороги в плане											
Тротуары слева	шир. 6,50м, мат. а/б, 800 - 1000										
Дорожные ограждения направляющие устройства слева	ПО 871 - 914			НД : ПО 919 - 926		ПО 926 - 942		НД : ПО 958 - 968		НД : ПО 972 - 22	
Дорожные ограждения направляющие устройства по осевой											
Горизонтальная дорожная разметка справа	3-ая от осевой	1,4 800 - 843			1,4 870 - 915		1,4 919 - 940		1,4 960 - 968		1,4 972 - 1000
	2-ая от осевой	1,5 800 - 915			1,1 919 - 935		1,7 935 - 957		1,1 957 - 968		1,1 977 - 997
	1-я от осевой	1,3 800 - 862	1,7 862 - 868	1,3 868 - 915		1,3 919 - 935	1,7 935 - 957	1,1 957 - 968	1,1 977 - 997		


Разметка на участке:
1.1 : 161 м
1.3 : 164 м
1.4 : 186 м
1.5 : 222 м
1.6 : 106 м
1.7 : 94 м
1.11 : 3 м
1.14.1 : 40 м
1.18 : 12 шт
1.24.3 : 2 шт
1.12 : 24 м

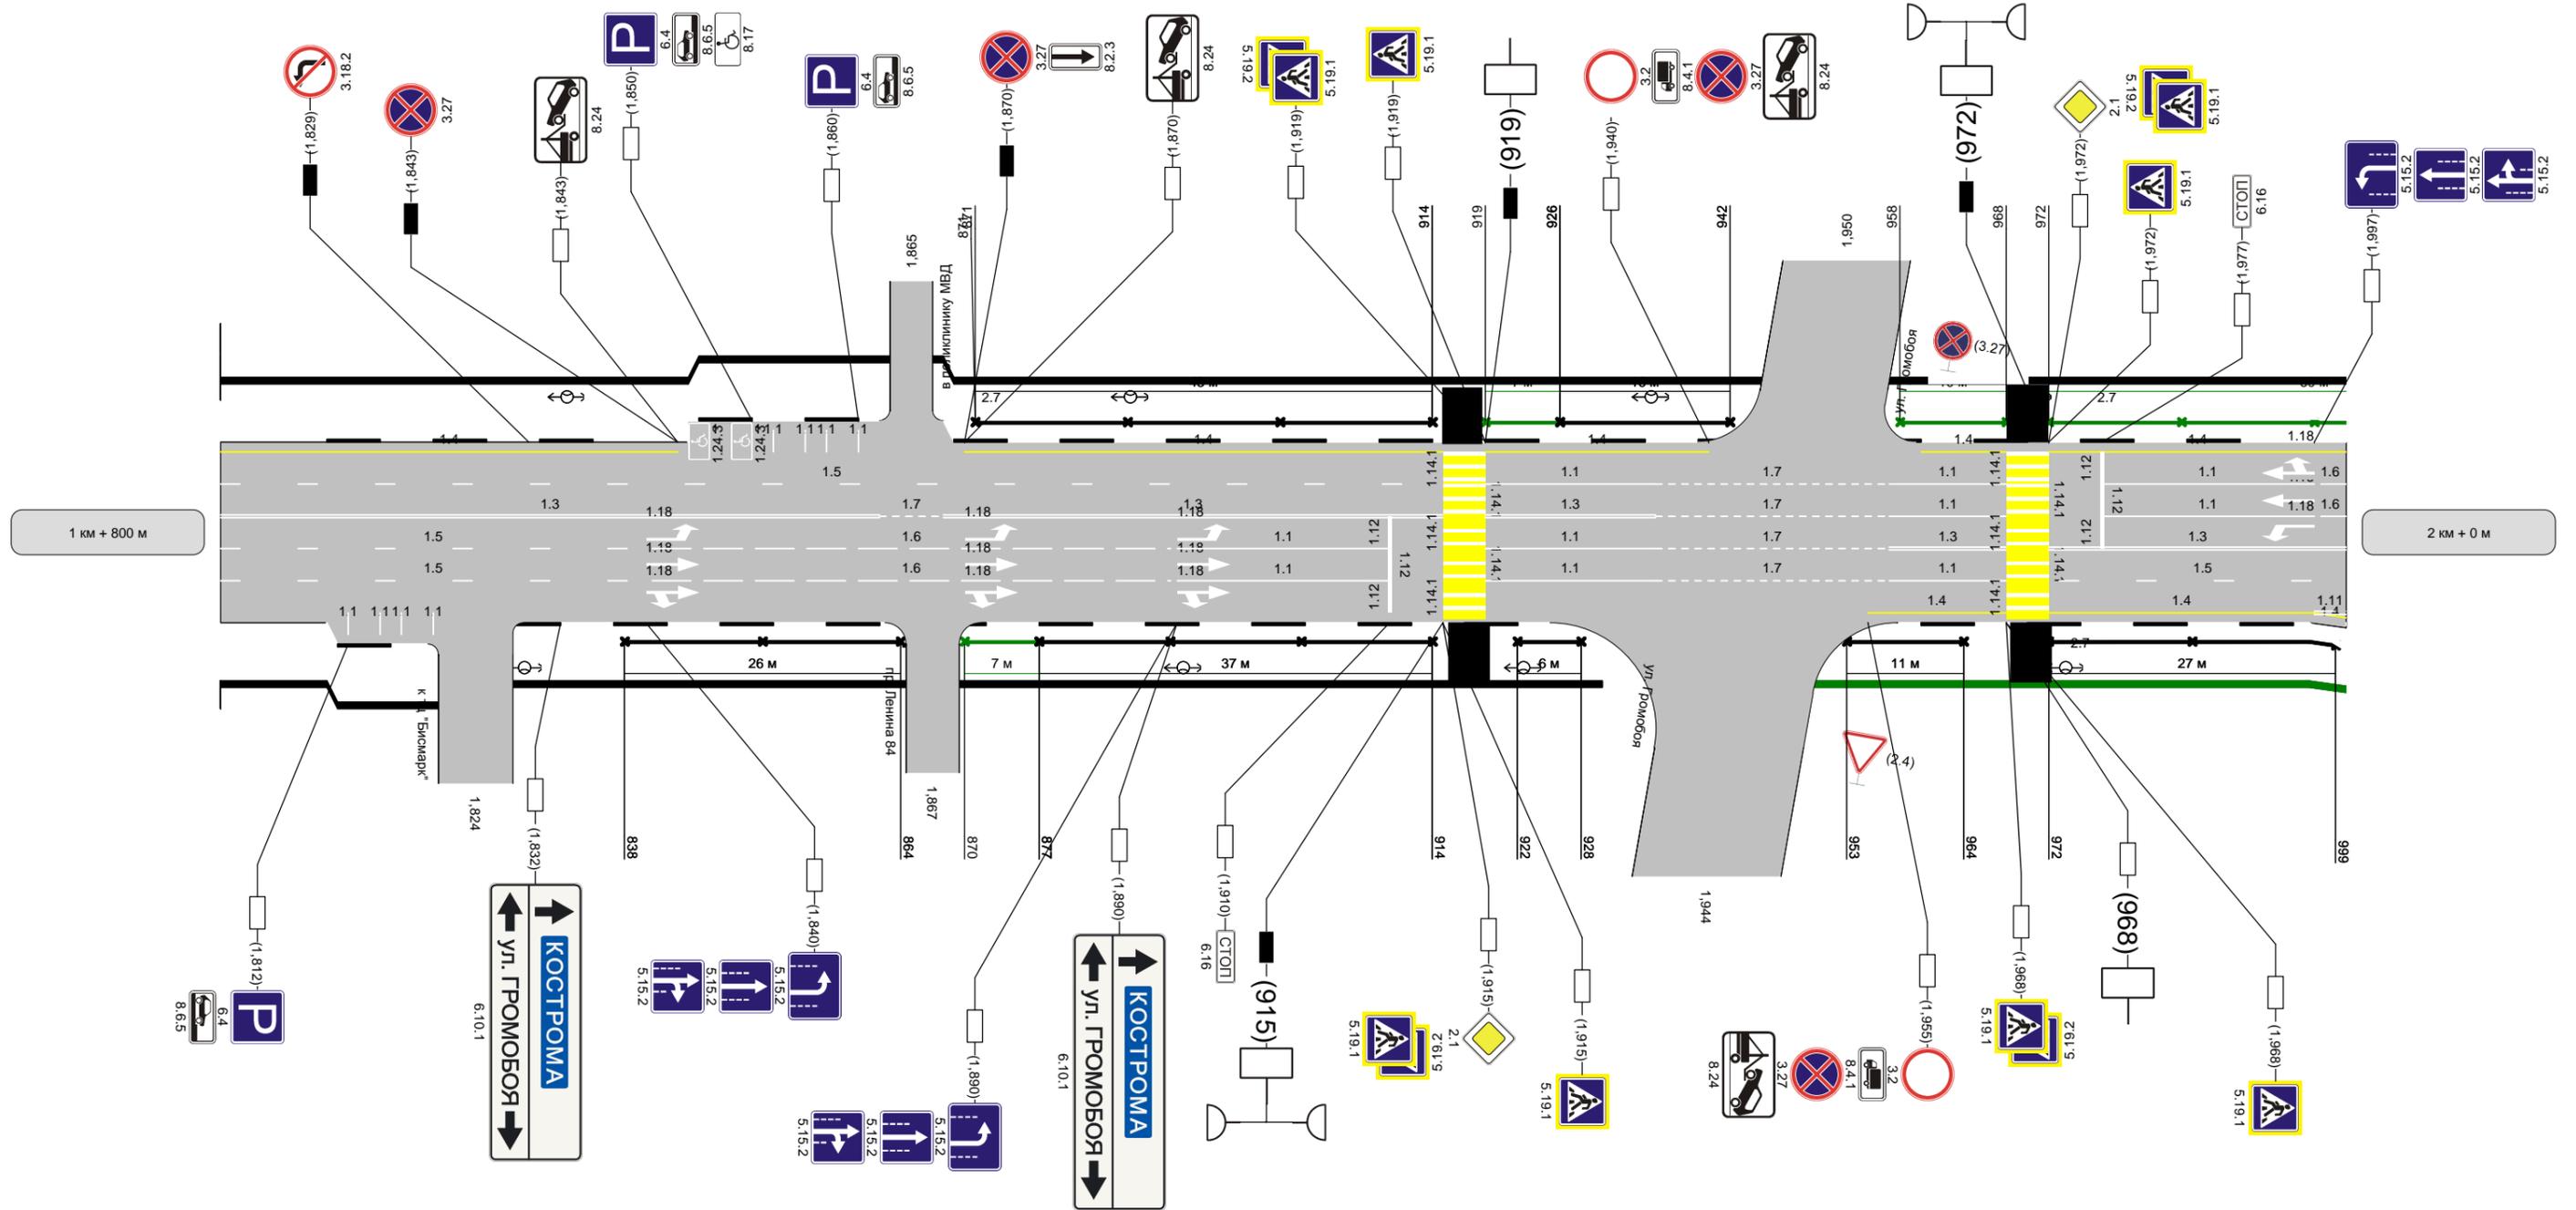

Горизонтальная дорожная разметка справа	Осевая линия													
	1-ая от осевой	1,5 800 - 840			1,6 840 - 890		1,1 890 - 910		1,1 919 - 935		1,3 935 - 957		1,3 957 - 968	1,3 972 - 1000
2-ая от осевой	1,5 800 - 840			1,6 840 - 890		1,1 890 - 910		1,1 919 - 935		1,7 935 - 957		1,1 957 - 968		1,5 973 - 1000
Дорожные ограждения направляющие устройства справа	ПО 838 - 864			НД : ПО 870 - 877		ПО 877 - 914		ПО 922 - 928		ПО 953 - 964		ПО 972 - 999		
Тротуары справа	шир. 4,00м, мат. а/б, 800 - 930										шир. 10,00м, мат. а/б, 950 - 129			

Наименование автодороги (административный район)	пр. Ленина							
Элементы дороги в продольном профиле								
Элементы дороги в плане	R=421 a=7							
Тротуары слева	шир. 6,50м, мат. а/б, 0 - 200							
Дорожные ограждения направляющие устройства слева	НД - ПО 972 - 22		ПО 123 - 138		ПО 159 - 164			
Дорожные ограждения направляющие устройства по осевой								
Горизонтальная дорожная разметка справа	3-ая от осевой	1,4 0 - 38	1,4 47 - 68	1,11 68 - 84	1,1 84 - 111	1,11 111 - 125	1,4 125 - 143	1,4 155 - 200
	2-ая от осевой	1,6 0 - 47				1,5 47 - 200		
	1-я от осевой	1,6 0 - 47				1,5 47 - 200		


Разметка на участке:
1.1 : 55 м
1.3 : 200 м
1.4 : 316 м
1.5 : 506 м
1.6 : 94 м
1.11 : 55 м
1.17 : 76 м
1.18 : 6 шт

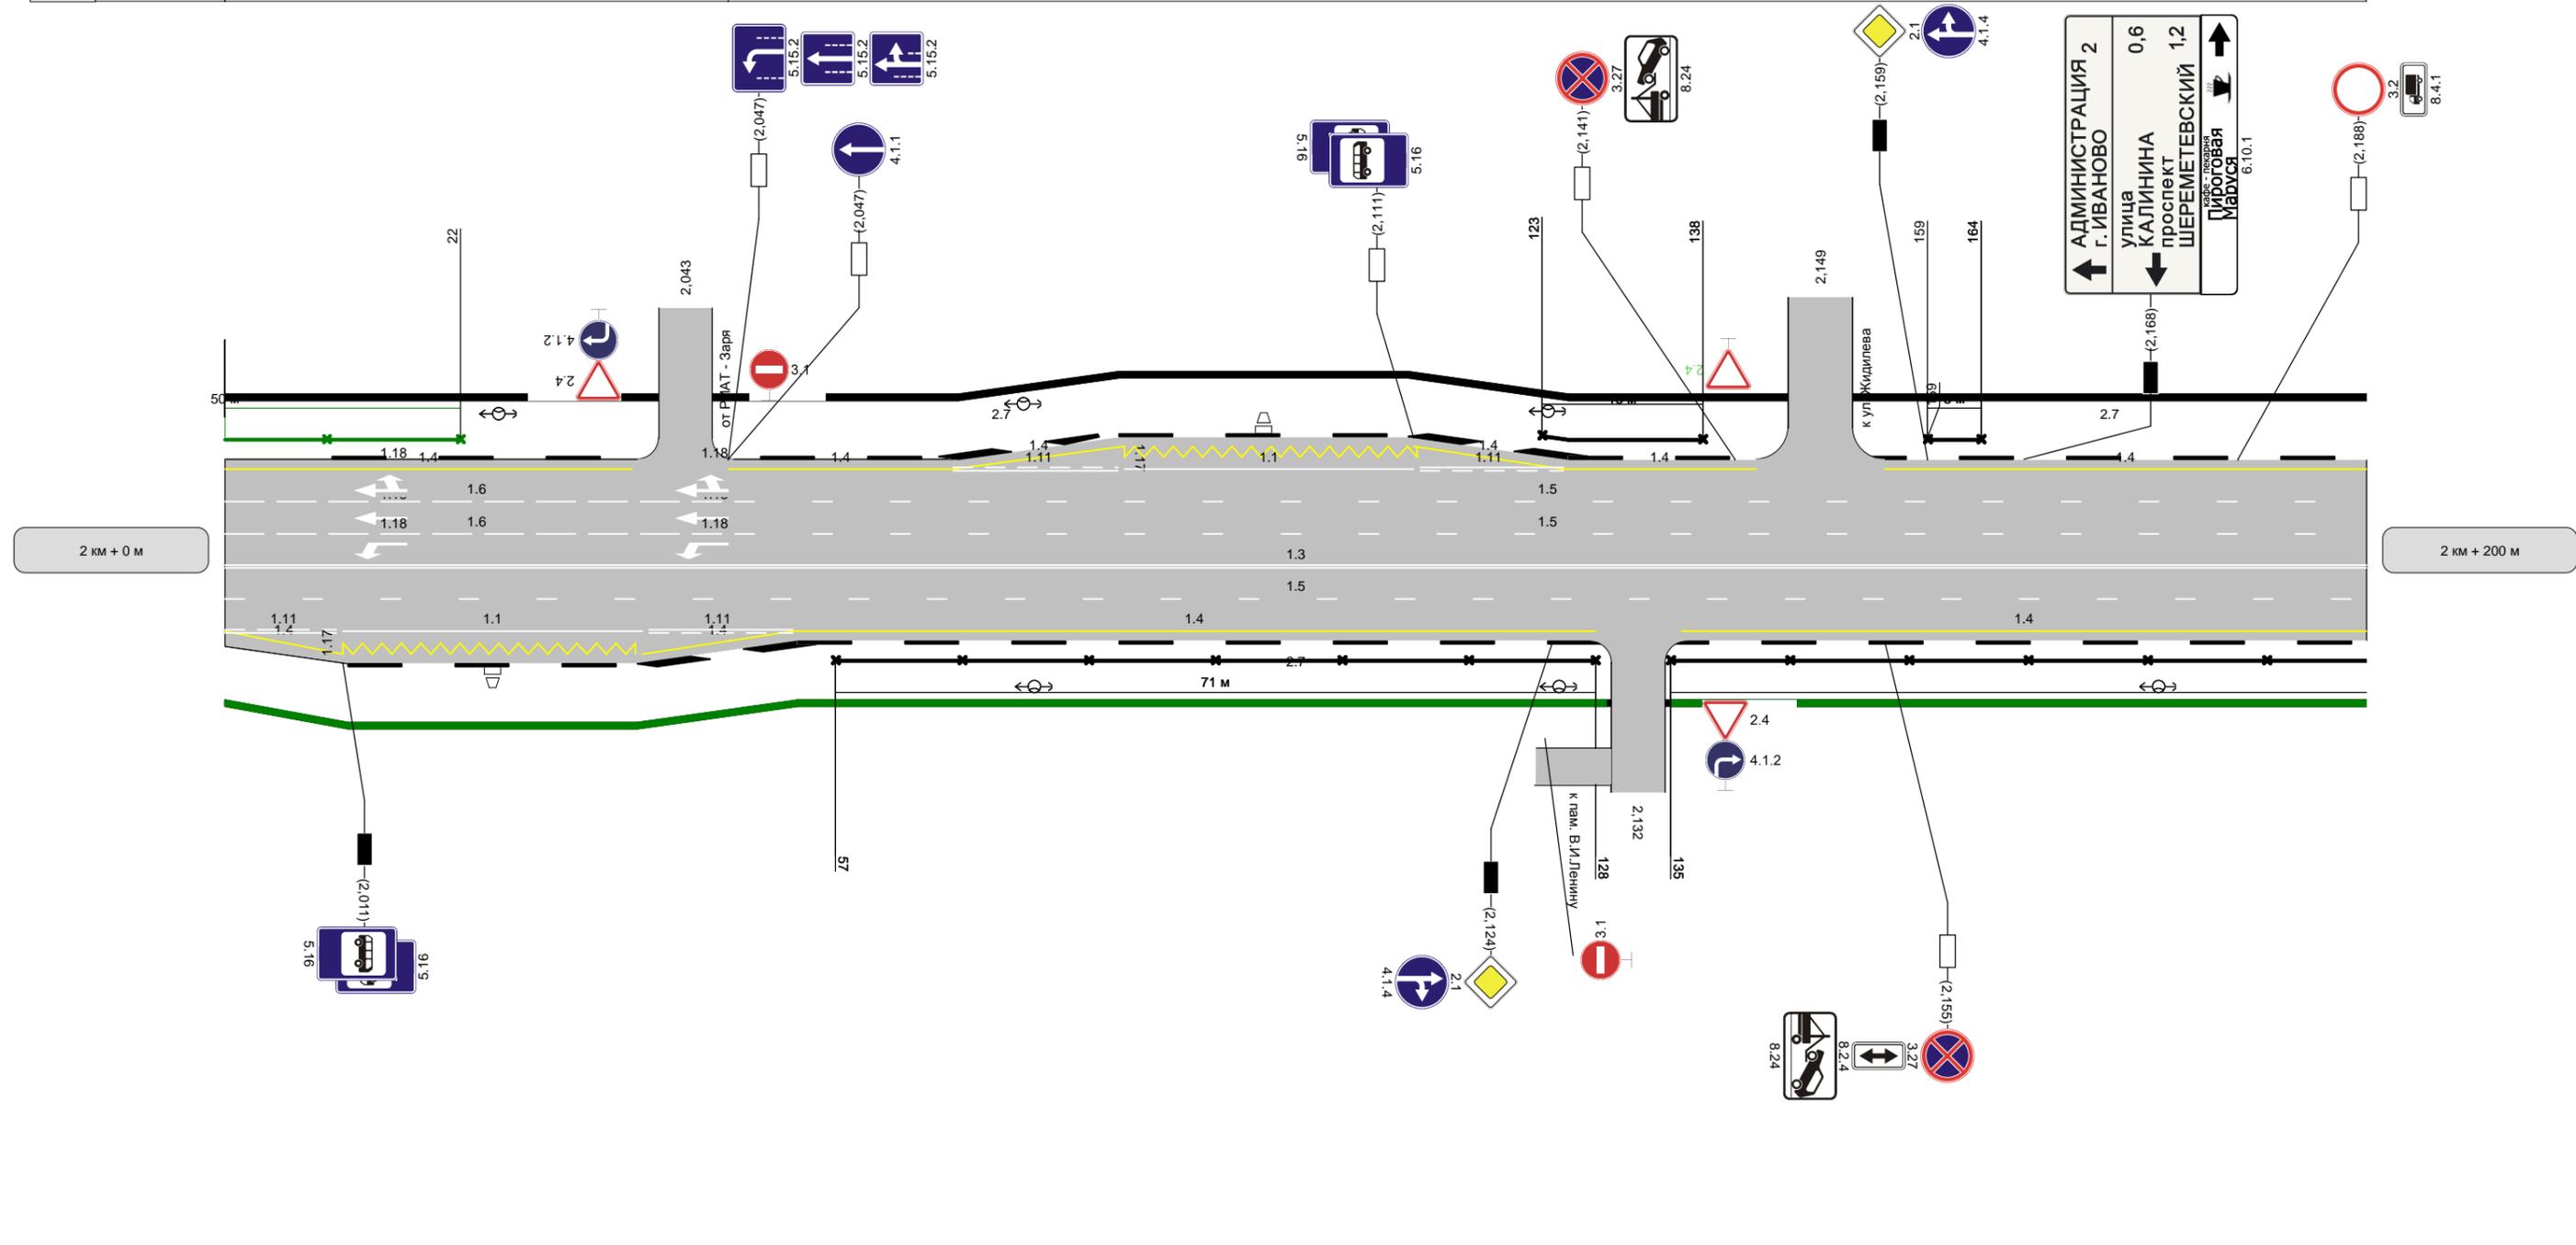

Горизонтальная дорожная разметка справа	Осевая линия	
	1-ая от осевой	1,3 0 - 200
	2-ая от осевой	1,5 0 - 200
Дорожные ограждения направляющие устройства справа	ПО 57 - 128	
Тротуары справа	шир. 10,00м, мат. а/б, 950 - 129	шир. 10,00м, мат. а/б, 129 - 135
	ПО 135 - 380	
	шир. 10,00м, мат. а/б, 135 - 400	

Наименование автодороги (административный район)	пр. Ленина		
Элементы дороги в продольном профиле	200		
Элементы дороги в плане	шир. 6,50м, мат. а/б, 200 - 400		
Тротуары слева	шир. 6,50м, мат. а/б, 200 - 400		
Дорожные ограждения направляющеустройства слева	HD - ПО 342 - 392		HD: ПО 396 - 430
Дорожные ограждения направляющеустройства по осевой			
Горизонтальная дорожная разметка слева	3-ая от осевой	1,4 200 - 392	1,4 396 - 400
	2-ая от осевой	1,5 200 - 392	1,1 396 - 400
	1-я от осевой	1,5 200 - 392	1,1 396 - 400


Разметка на участке:
1.1 : 32 м
1.3 : 196 м
1.4 : 388 м
1.5 : 501 м
1.6 : 50 м²
1.14.1 : 20 м
1.18 : 6 шт
1.12 : 8 м

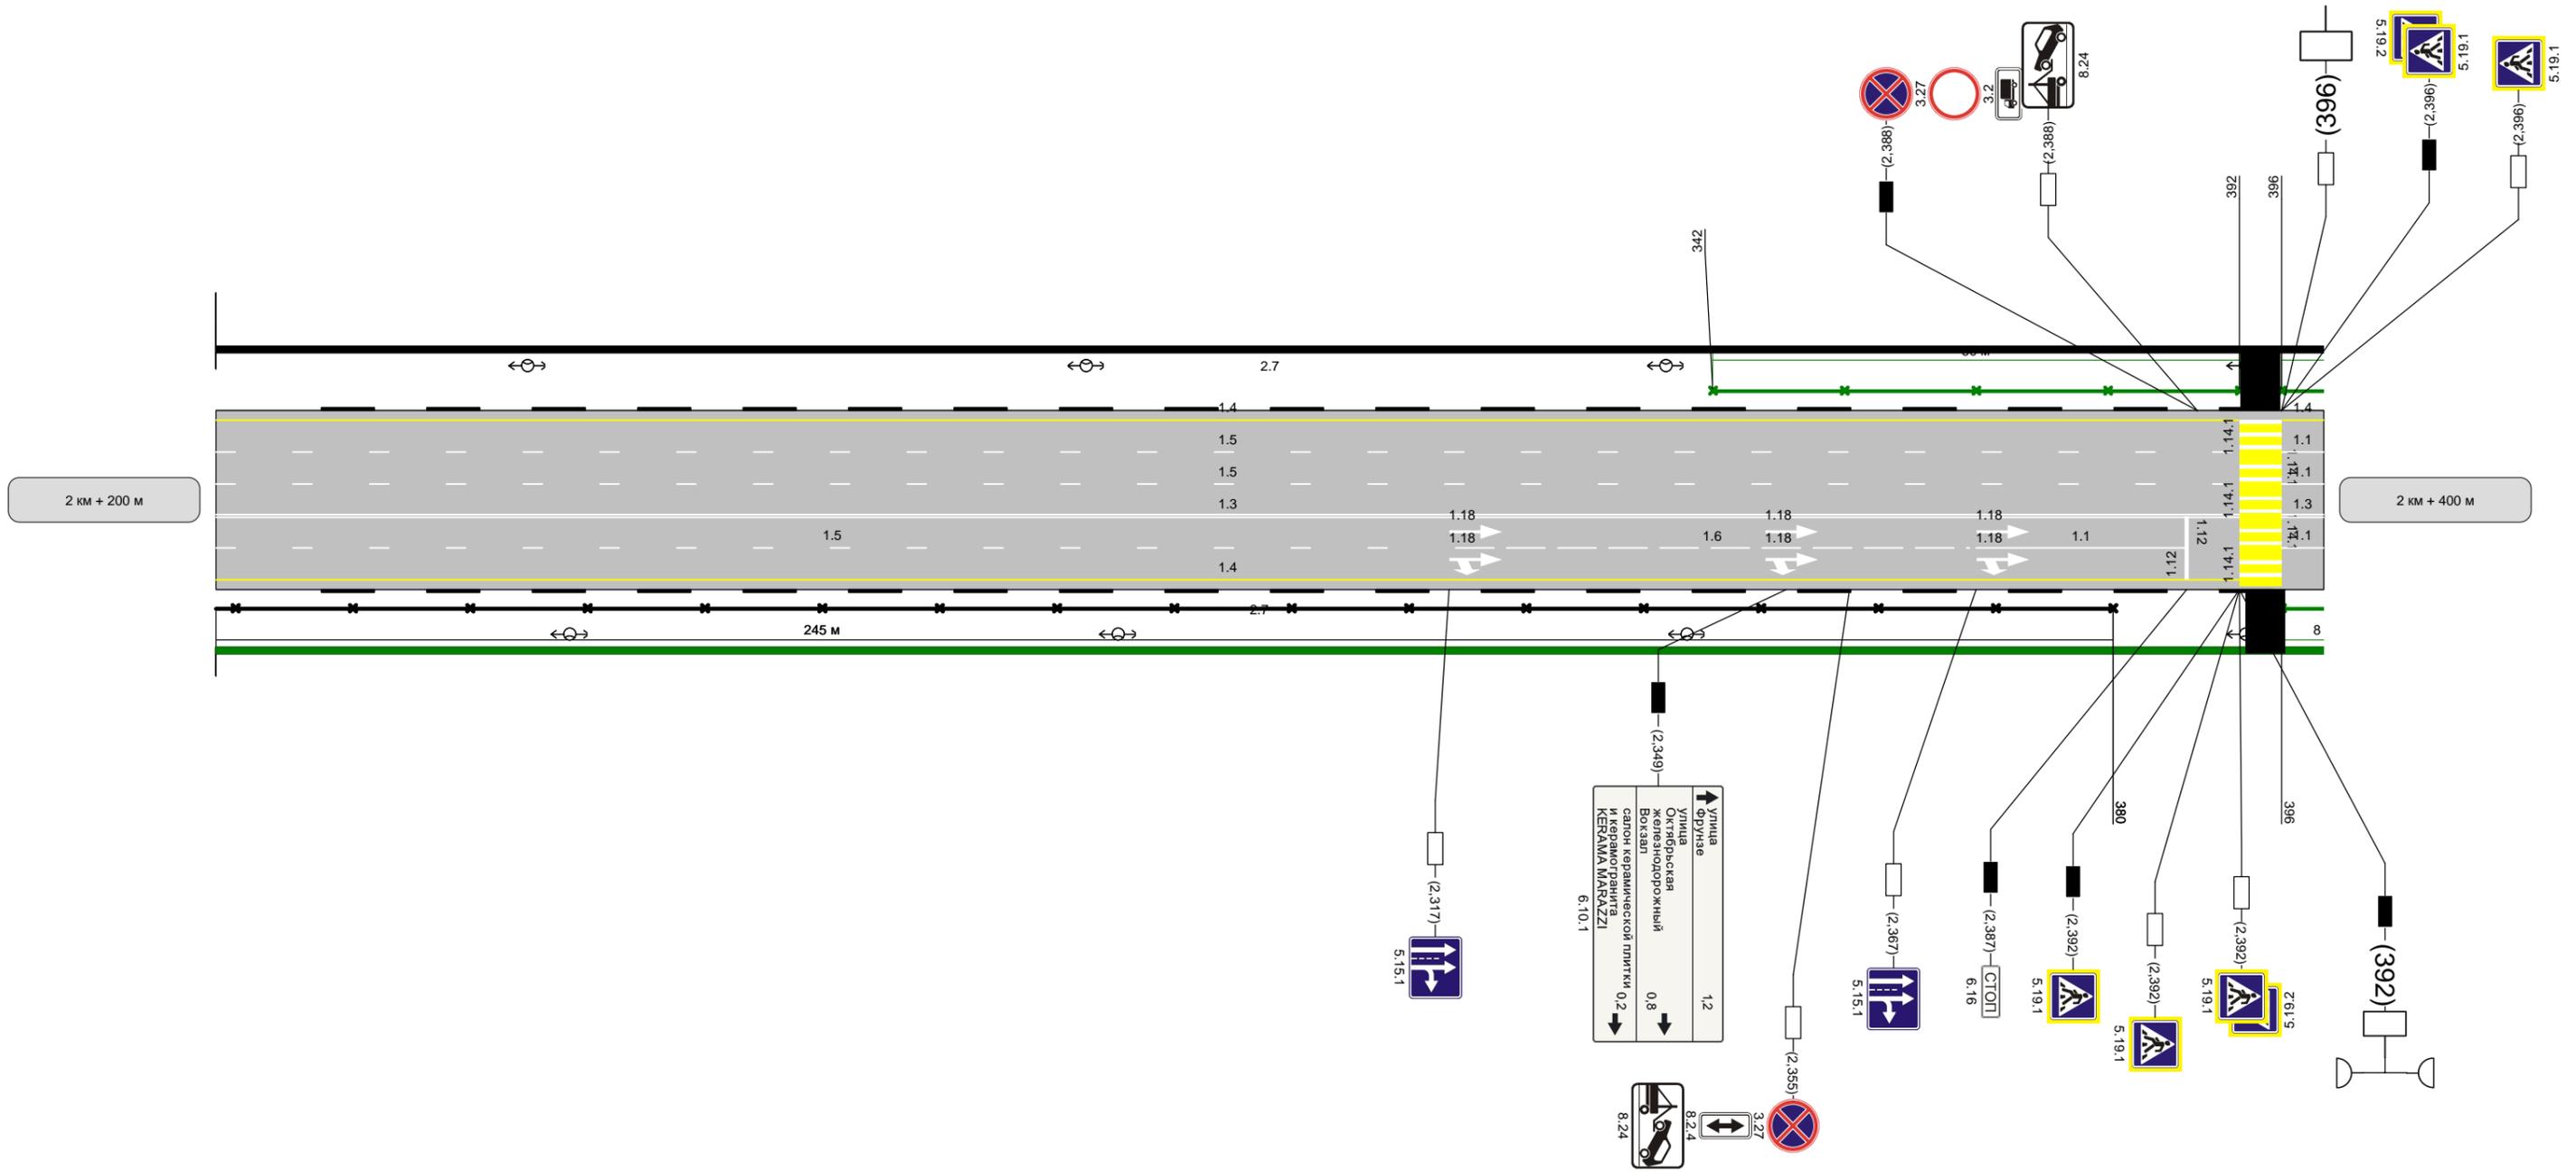

Горизонтальная дорожная разметка справа	Осевая линия			
	1-ая от осевой	1,3 200 - 392	1,3 396 - 400	
	2-ая от осевой	1,5 200 - 317	1,1 396 - 400	1,6 317 - 367
Дорожные ограждения направляющеустройства справа	ПО 135 - 380		HD: ПО 396 - 404	
Тротуары справа				

Наименование автодороги (административный район)	пр. Ленина										
Элементы дороги в продольном профиле	400										
Элементы дороги в плане	R=469										
Тротуары слева	шир. 6,50м, мат. а/б, 400 - 600										
Дорожные ограждения направляющие устройства слева	НД : ПО 396 - 430			ПО 446 - 564				Н/д ПО 578 - 656			
Дорожные ограждения направляющие устройства по осевой											
Горизонтальная дорожная разметка справа	3-ая от осевой	1.1 400 - 406	1.7 406 - 443	1.1 443 - 469	1.6 469 - 519	1.5 519 - 574	1.1 583 - 590	1.7 590 - 600			
	2-ая от осевой										
	1-я от осевой	1.1 400 - 406	1.7 406 - 443	1.1 443 - 469	1.6 469 - 519	1.5 519 - 574	1.1 583 - 590	1.7 590 - 600			


Разметка на участке:
1.1 : 116 м
1.3 : 149 м
1.4 : 169 м
1.5 : 166 м
1.6 : 150 м
1.7 : 188 м
1.14.1 : 20 м
1.18 : 9 шт
1.12 : 32 м

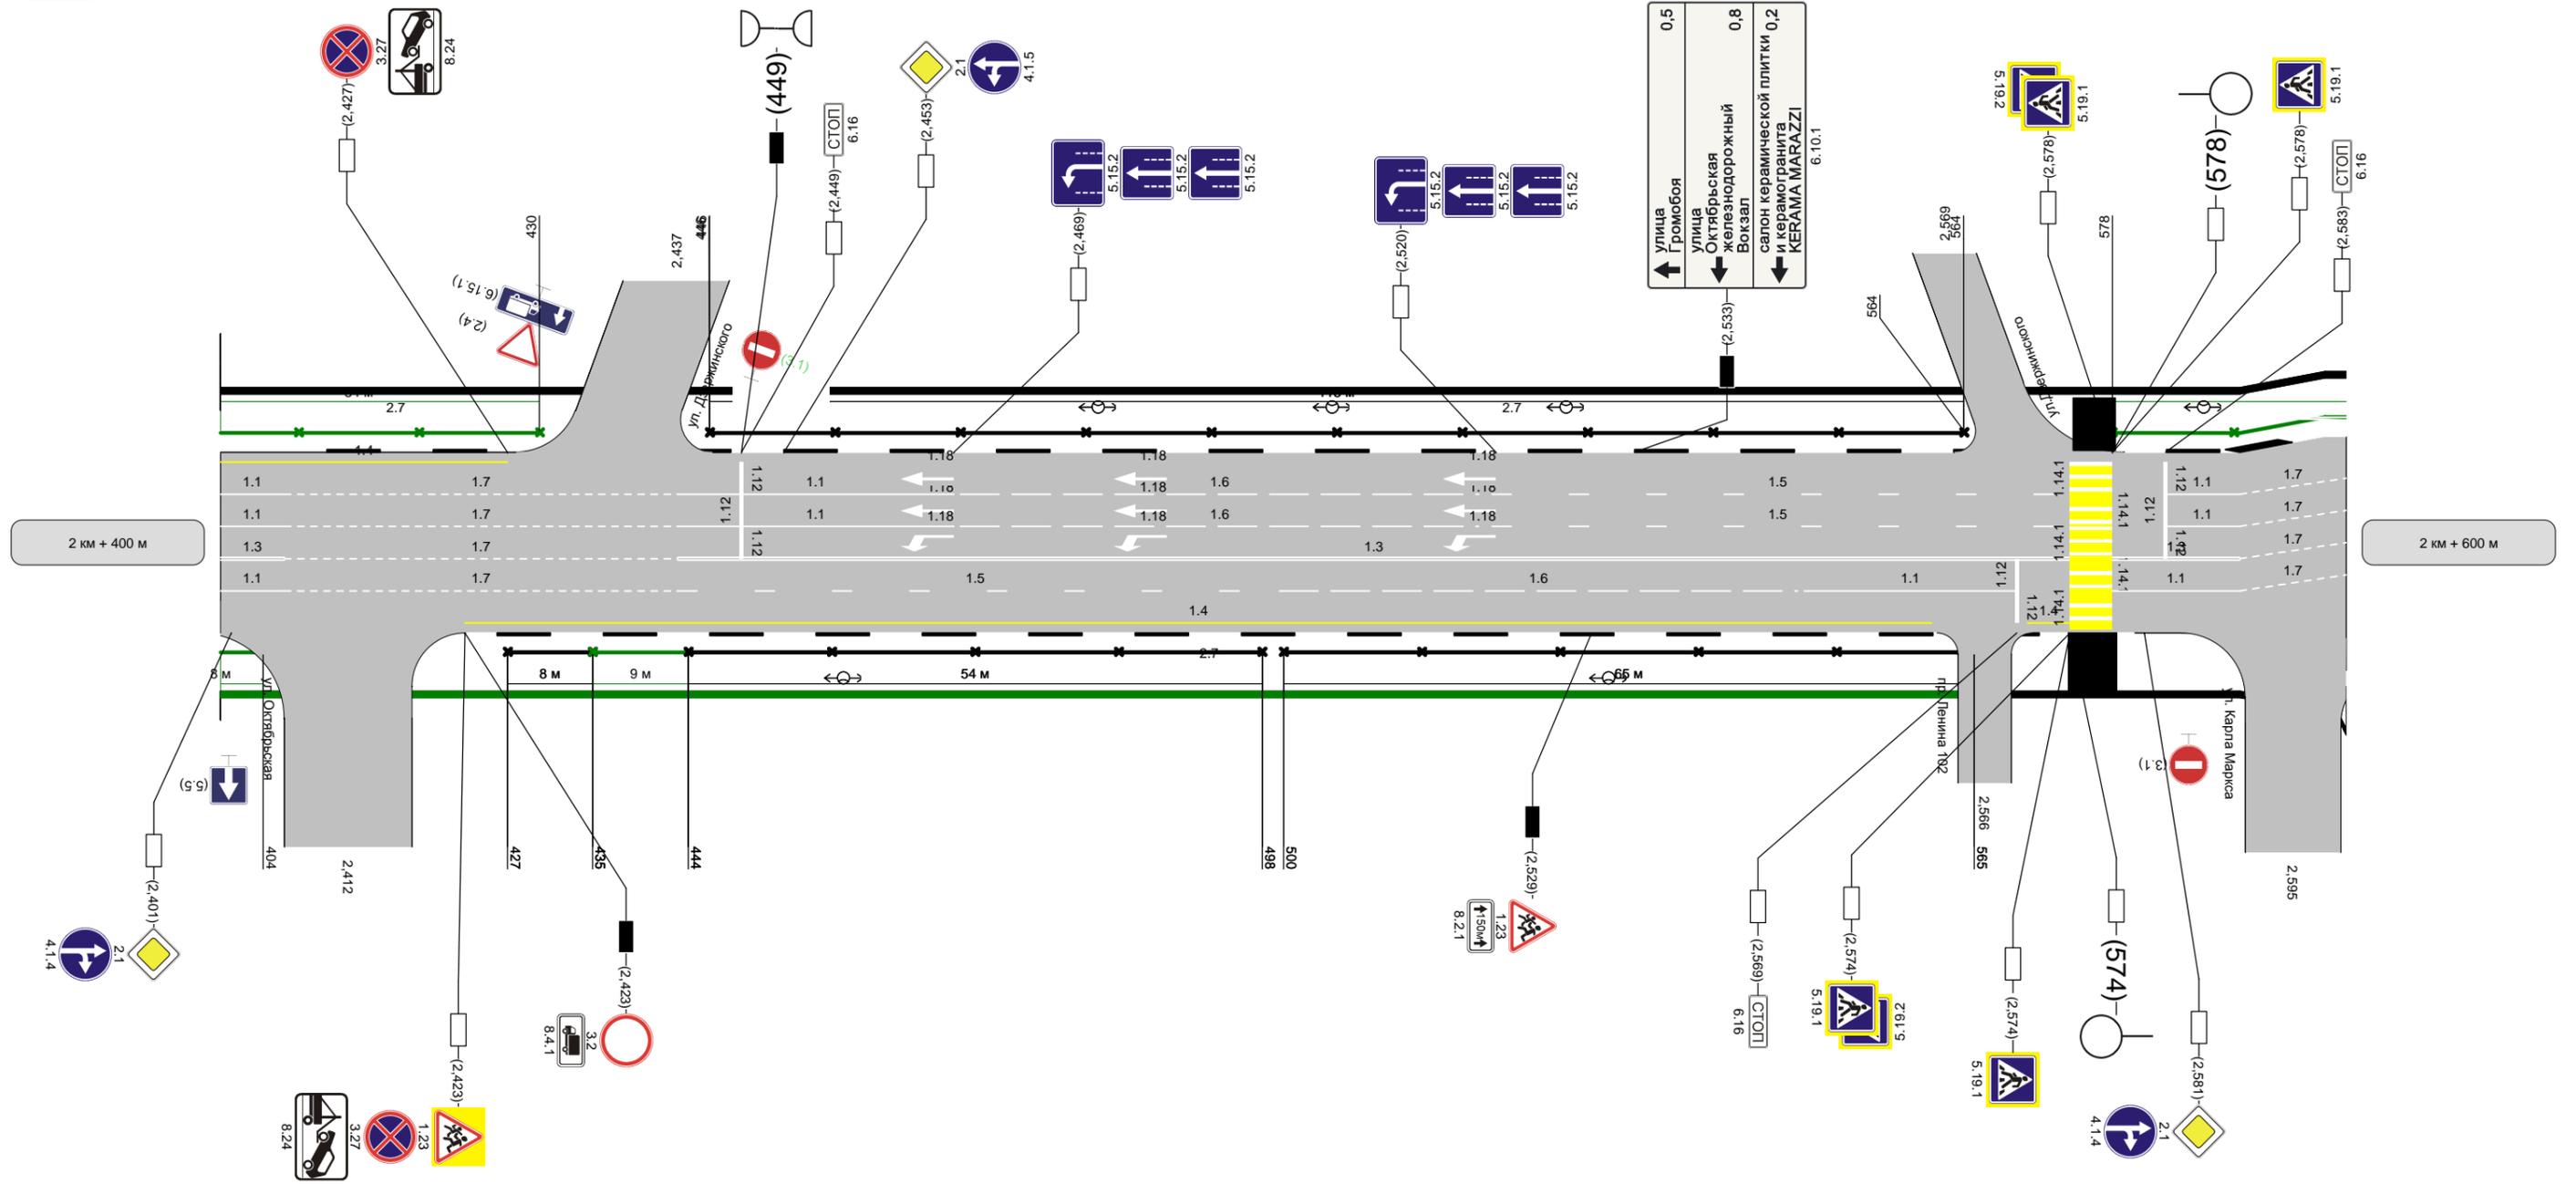

Горизонтальная дорожная разметка справа	Осевая линия											1.7 590 - 600
	1-ая от осевой	1.3 400 - 406	1.7 406 - 443	1.3 443 - 574				1.1 578 - 590	1.7 590 - 600			
	2-ая от осевой	1.1 400 - 406	1.7 406 - 443	1.5 443 - 499	1.6 499 - 549	1.1 549 - 569	1.1 578 - 590	1.7 590 - 600				
Дорожные ограждения направляющие устройства справа	НД : ПО 396 - 404	ПО 427 - 435	НД : ПО 435 - 444	ПО 444 - 498	ПО 500 - 565							
Тротуары справа	шир. 3,00м, мат. а/б, 568 - 591											


Наименование автодороги (административный район)	пр. Ленина							
Элементы дороги в продольном профиле								
Элементы дороги в плане								
Тротуары слева	шир. 6,50м, мат. а/б, 600 - 800							
Дорожные ограждения направляющие устройства слева	Н/д ПО 578 - 656		НД : ПО 685 - 700		ПО 712 - 720			
Дорожные ограждения направляющие устройства по осевой								
Горизонтальная дорожная разметка слева	3-ая от осевой	1.1 600 - 620	1.6 620 - 665	1.7 665 - 684	1.1 684 - 700	1.1 709 - 729	1.6 729 - 779	1.5 779 - 800
	2-ая от осевой	1.1 600 - 620	1.6 620 - 665	1.7 665 - 684	1.1 684 - 700	1.1 709 - 729	1.6 729 - 779	1.5 779 - 800
	1-я от осевой	1.1 600 - 620	1.6 620 - 665	1.7 665 - 684	1.1 684 - 700	1.1 709 - 729	1.6 729 - 779	1.5 779 - 800

Разметка на участке:
1.1 : 417 м
1.3 : 65 м
1.4 : 129 м
1.5 : 206 м
1.6 : 218 м
1.7 : 95 м
1.11 : 28 м
1.14.1 : 20 м
1.16.3 : 112 м
1.17 : 76 м
1.18 : 17 шт
1.12 : 21 м

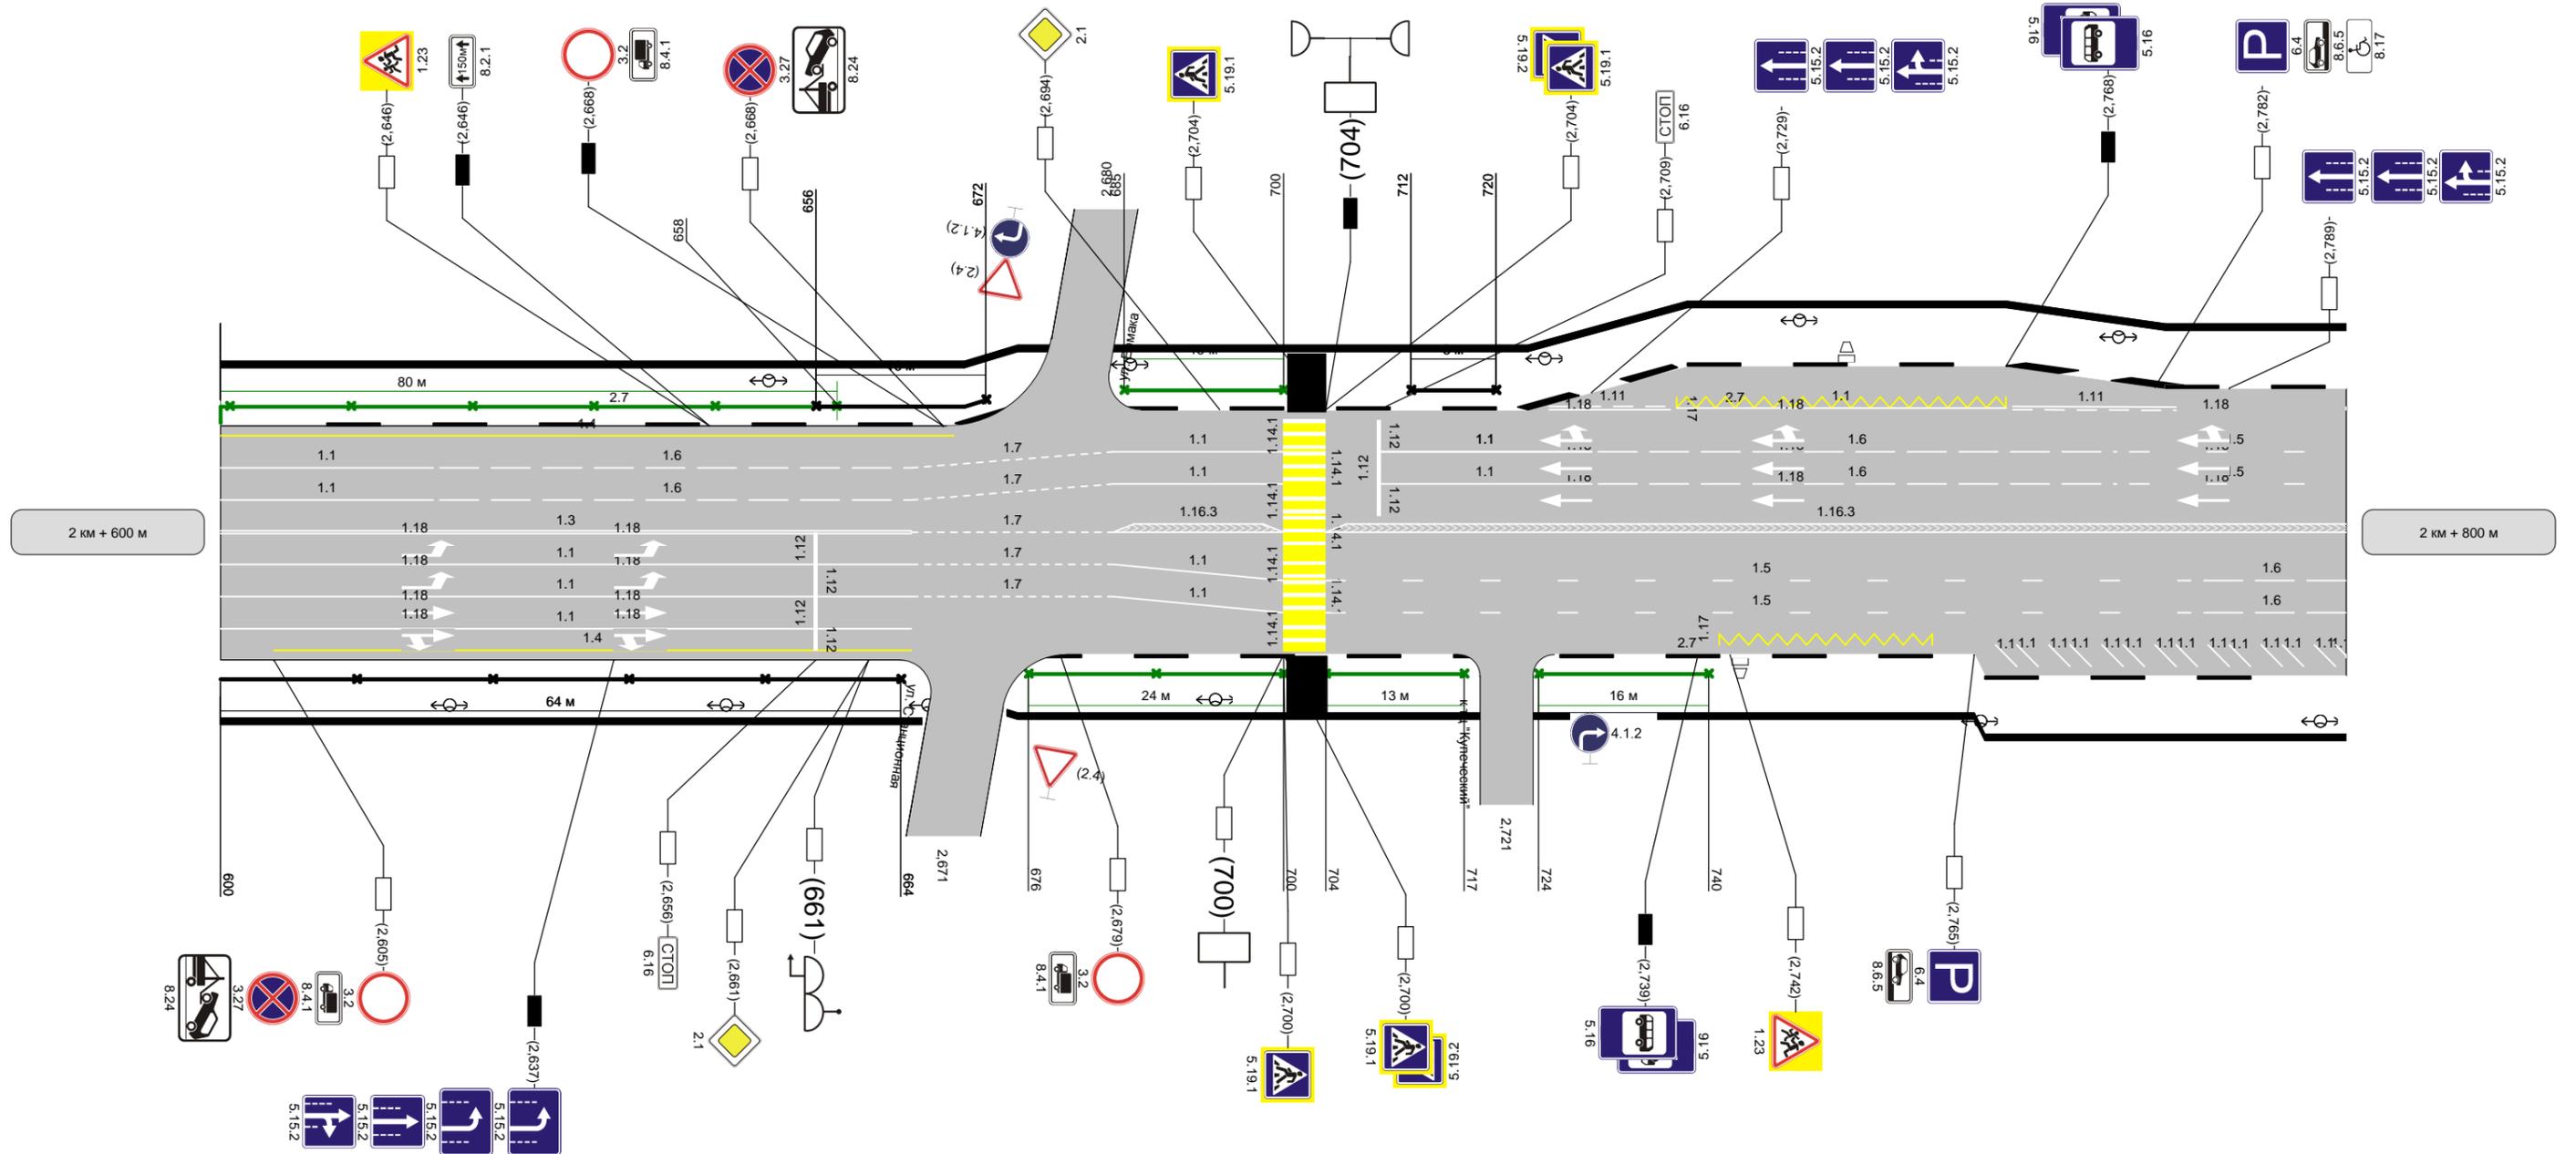

Горизонтальная дорожная разметка справа	Осевая линия	1.3 600 - 665	1.7 665 - 684	1.16.3 684 - 700	1.16.3 704 - 800	
	1-ая от осевой	1.1 600 - 665	1.7 665 - 684	1.1 684 - 700	1.5 704 - 786	1.6 786 - 800
	2-ая от осевой	1.1 600 - 665	1.7 665 - 684	1.1 684 - 700	1.5 704 - 786	1.6 786 - 800
Дорожные ограждения направляющие устройства справа	ПО 600 - 664		НД : ПО 676 - 700	НД : ПО 704 - 717	НД : ПО 724 - 740	НД : ПО 786 - 800
Тротуары справа	шир. 6,00м, мат. а/б, 600 - 666				шир. 3,00м, мат. а/б, 674 - 800	


Тротуары слева	ширина 4,5 м; материал а/б 2723-2936				ширина 4,5 м; материал а/б 2948-3000				
Дорожные ограждения и направляющие устр-ва слева	пеш.огр. 2732-2759				пеш.огр. 2949-3000				
Дорожные ограждения и направляющие устр-ва по осевой									
Горизонтальная дорожная разметка слева	3-я от осевой	1.17 2762-2798							
	2-я от осевой	1.1 2730-2753	1.6 2753-2803	1.5 2803-2884	1.1 2900-2915	1.6 2915-2935	1.1 2948-2968	1.6 2968-3000	
	1-я от осевой	1.1 2730-2753	1.6 2753-2803	1.5 2803-2884	1.1 2900-2915	1.6 2915-2935	1.1 2948-2968	1.6 2968-3000	
Элементы дороги в плане									
Элементы дороги в продольном профиле									

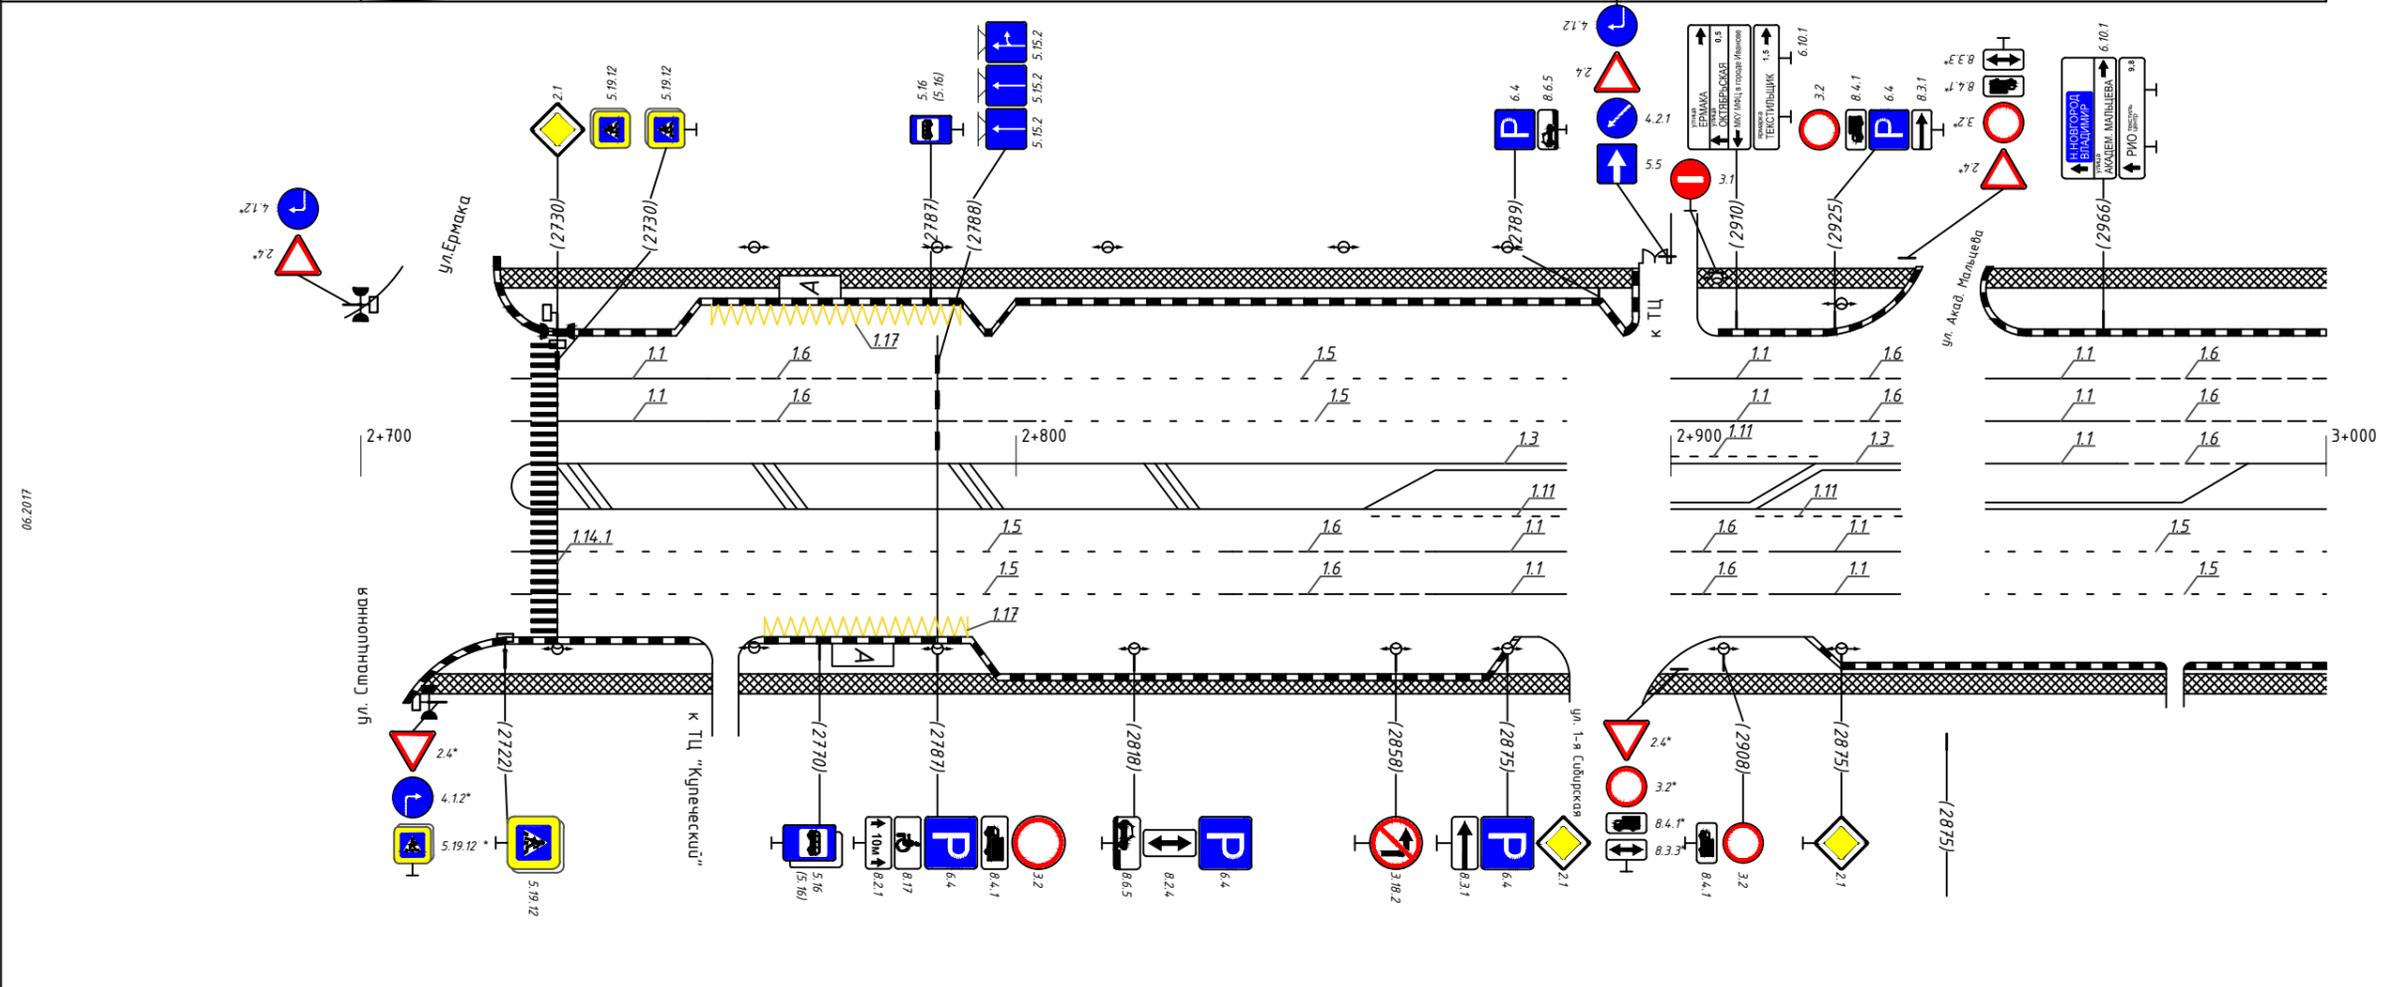

Горизонтальная дорожная разметка справа	Осевая линия	1.1(2шм.) 2730-2884				1.32864-2884	1.11 2900-2932		1.3 2922-2935	1.32948-2968	1.62968-2978	1.1 (2шм.) 2978-3000
	1-я от осевой	1.5 2730-2834				1.6 2834-2864	1.1 2864-2884	1.6 2900-2915	1.1 2915-2935	1.32948-3000		1.5 2948-3000
	2-я от осевой	1.5, 1.4 2730-2748	1.5, 1.17 2748-2793	1.5 2793-2834	1.6 2834-2864	1.1 2864-2884	1.6 2900-2915	1.1 2915-2935	1.5 2948-3000		1.5 2948-3000	
	3-я от осевой											
Дорожные ограждения и направляющие устр-ва справа	пеш.огр. 2711-2721						пеш.огр. 2910-2928				пеш.огр. 2979-3000	
Тротуары справа					ширина 3 м; материал а/б 2896-2928				ширина 12 м; мат. а/б 2978-3000			


Наименование автодороги (административный район)	пр. Ленина									
Элементы дороги в продольном профиле										
Элементы дороги в плане	R=3081, R=1627, a=14, 104, 126, 186									
Тротуары слева	шир. 6,50м, мат. а/б, 0 - 200									
Дорожные ограждения направляющие устройства слева	ПО 937 - 40	ПО 54 - 69	НД: ПО 69 - 86	НД: ПО 93 - 108	ПО 108 - 118	ПО 122 - 140	ПО 174 - 177	НД: ПО 183 - 233		
Дорожные ограждения направляющие устройства по осевой										
Горизонтальная дорожная разметка слева	3-ая от осевой	1.5 0 - 118				1.1 122 - 142	1.7 142 - 162	1.4 174 - 197		
	2-ая от осевой	1.5 0 - 118				1.1 122 - 142	1.7 142 - 162	1.1 170 - 179	1.1 188 - 200	
	1-я от осевой	1.16.2 0 - 39	1.3 39 - 118			1.3 122 - 142	1.7 162 - 170	1.1 170 - 179	1.1 188 - 200	

Разметка на участке:
1.1 : 268 м
1.3 : 116 м
1.4 : 58 м
1.5 : 348 м
1.6 : 150 м
1.7 : 116 м
1.14.1 : 42 м
1.16.2 : 39 м
1.16.3 : 17 м
1.18 : 12 шт
1.24.3 : 5 шт
1.12 : 33 м

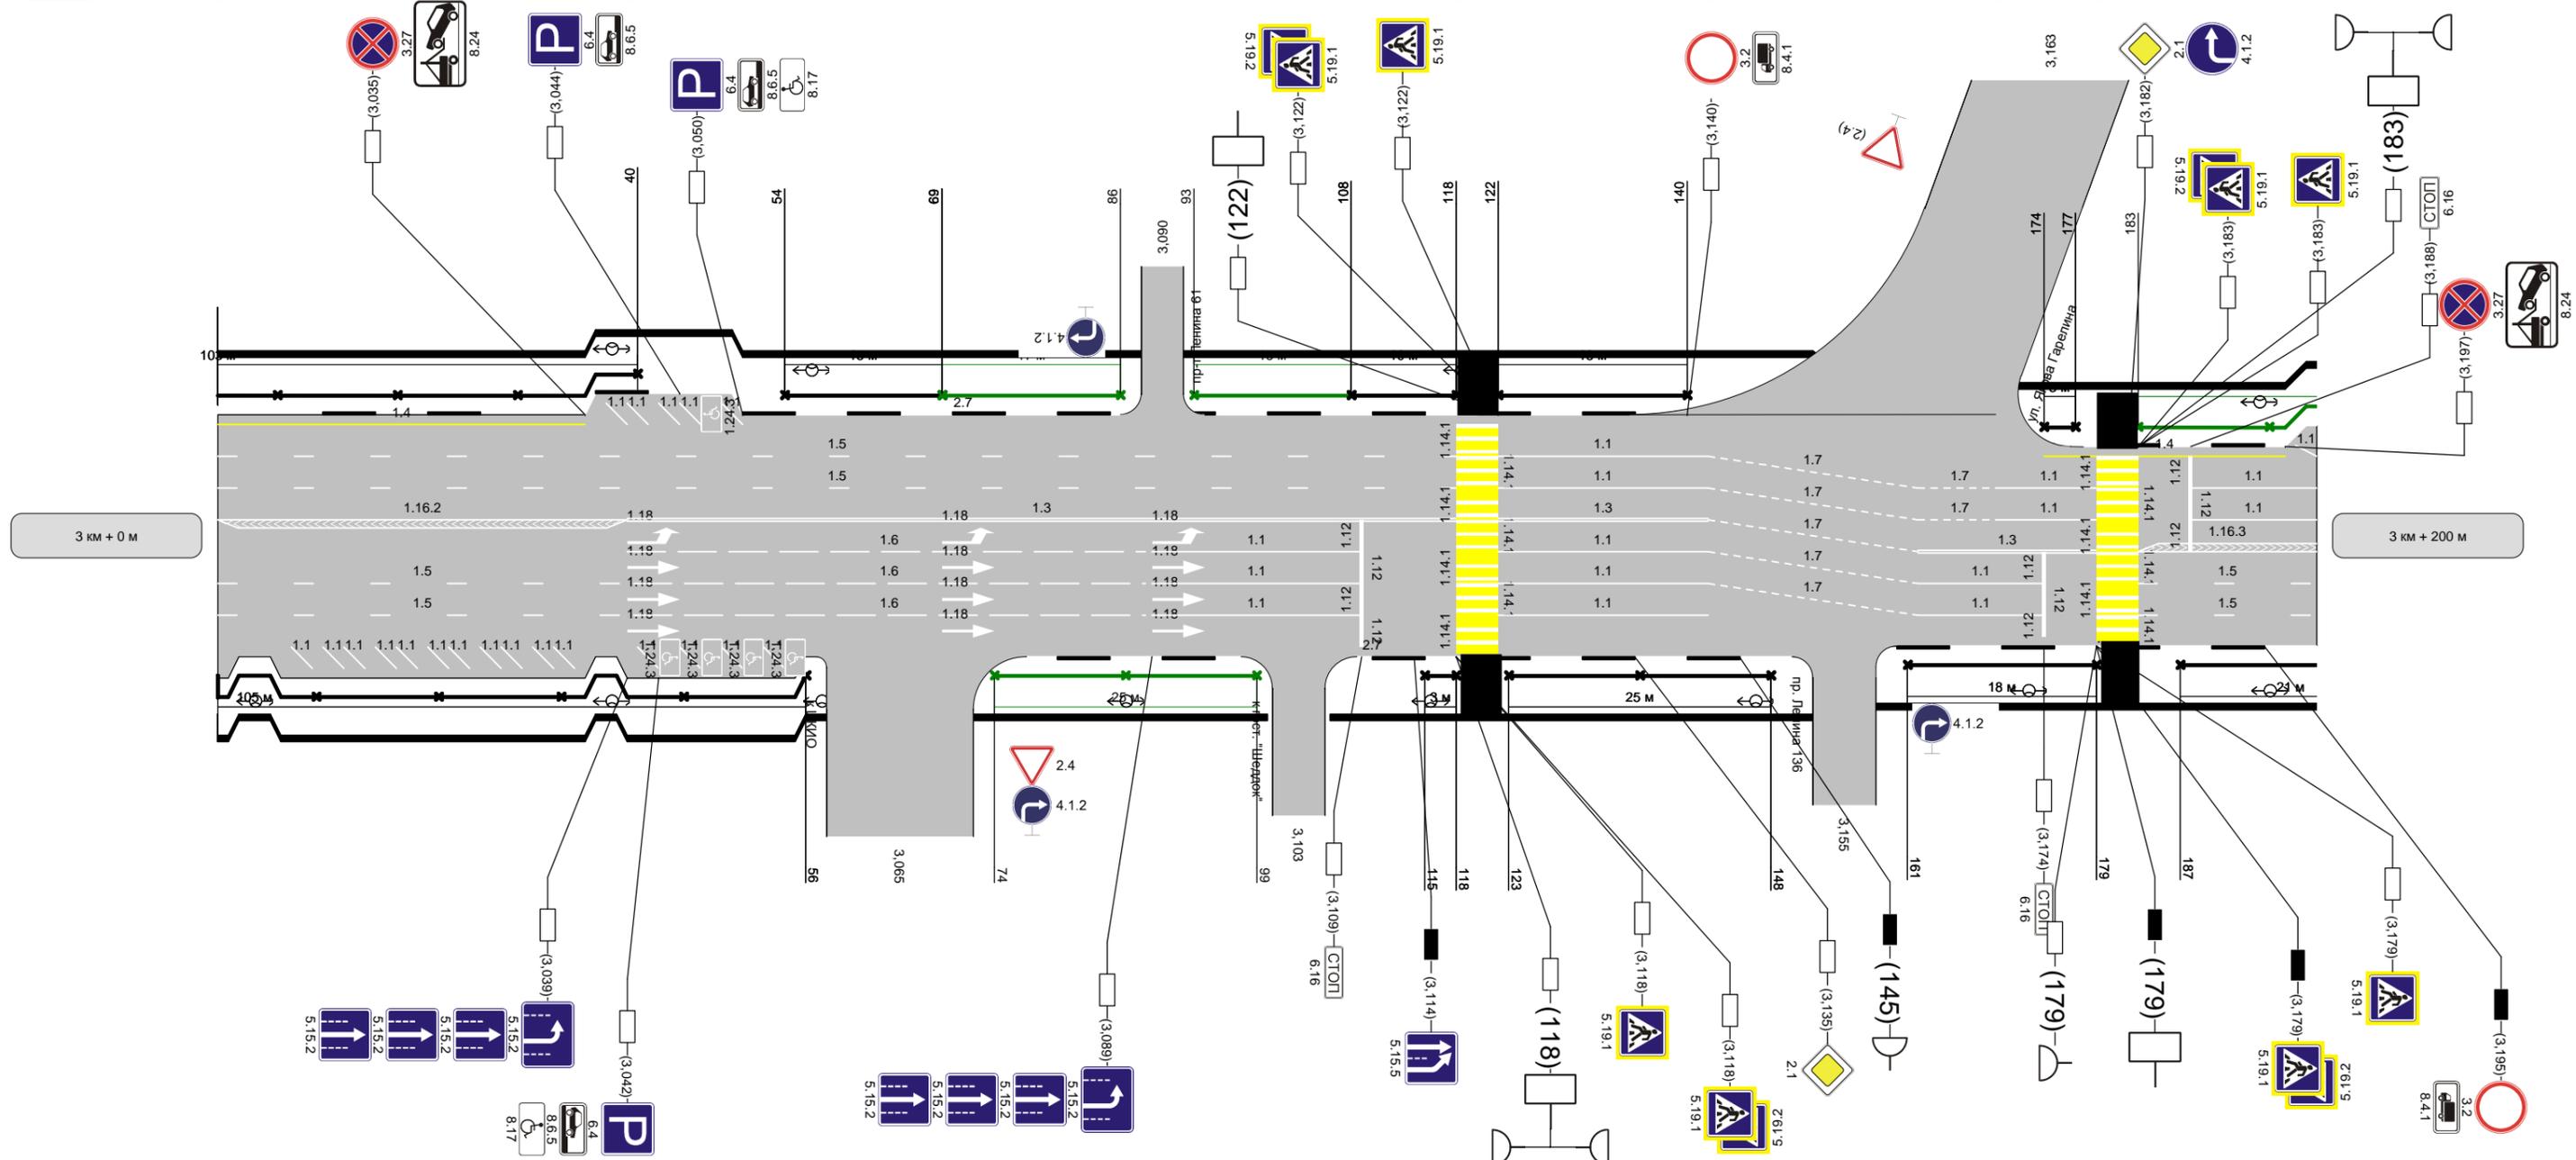


Горизонтальная дорожная разметка справа	Осевая линия										
	1-ая от осевой	1.6 39 - 89	1.1 89 - 109	1.1 122 - 142	1.7 142 - 162	1.3 162 - 179	1.16.3 183 - 200				
	2-ая от осевой	1.5 0 - 39	1.6 39 - 89	1.1 89 - 109	1.1 122 - 142	1.7 142 - 162	1.1 162 - 174	1.5 183 - 200			
Дорожные ограждения направляющие устройства справа	ПО 951 - 56	НД: ПО 74 - 99	ПО 123 - 148	ПО 161 - 179	ПО 187 - 208						
Тротуары справа	шир. 12,00м, мат. а/б, 0 - 58		шир. 3,00м, мат. а/б, 72 - 100		шир. 2,50м, мат. а/б, 106 - 152		шир. 3,00м, мат. а/б, 158 - 200				

Наименование автодороги (административный район)	пр. Ленина		
Элементы дороги в продольном профиле			
Элементы дороги в плане	R=3154		
Тротуары слева	шир. 6,50м, мат. а/б, 400 - 600		
Дорожные ограждения направляющеустройства слева	ДО (У - 1) 294 - 692		
Дорожные ограждения направляющеустройства по осевой			
Горизонтальная дорожная разметка слева	3-ая от осевой		
	2-ая от осевой	1,5 400 - 600	
	1-я от осевой	1,5 400 - 600	

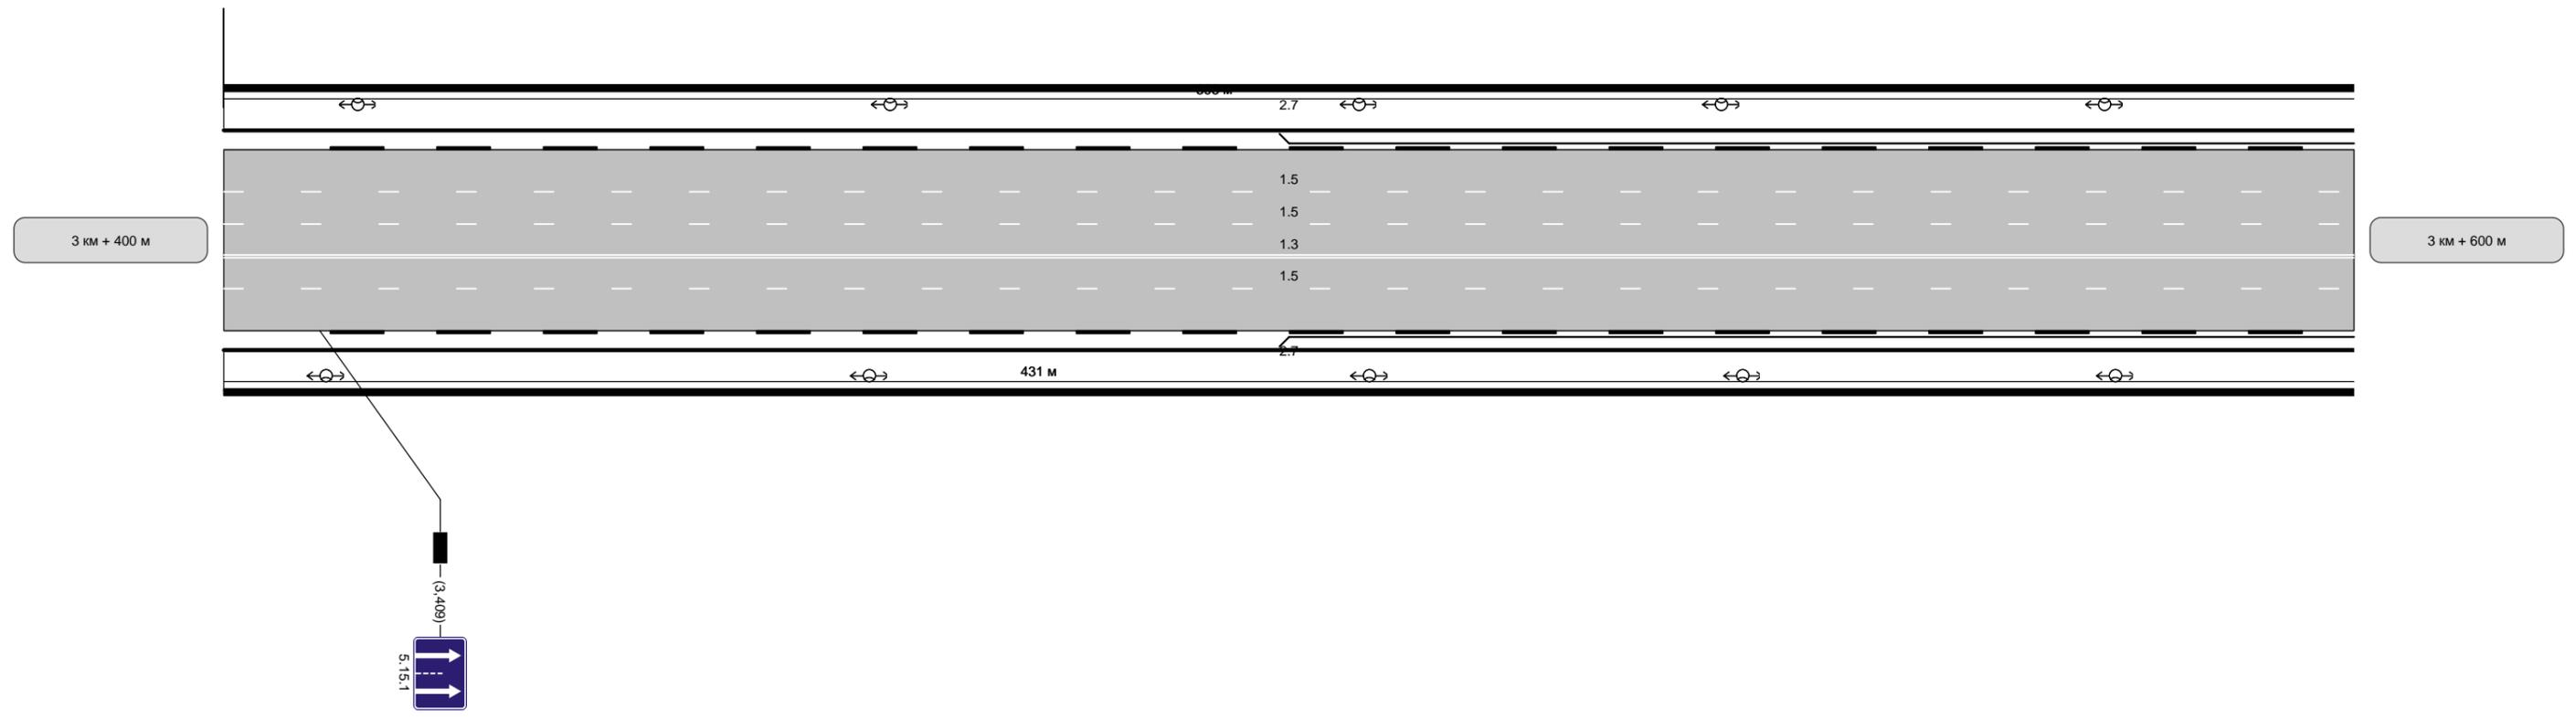

Горизонтальная дорожная разметка справа	Осевая линия		
	1-ая от осевой	1,3 400 - 600	
	2-ая от осевой	1,5 400 - 600	
Дорожные ограждения направляющеустройства справа	ДО (У - 1) 261 - 692		
Тротуары справа	шир. 3,00м, мат. а/б, 400 - 600		

Наименование автодороги (административный район)	пр. Ленина		
Элементы дороги в продольном профиле			
Элементы дороги в плане			
Тротуары слева	шир. 6.50м, мат. а/6, 600 - 796		
Дорожные ограждения направляющие устройства слева	ДО (У - 1) 294 - 692		
Дорожные ограждения направляющие устройства по осевой			
Горизонтальная дорожная разметка слева	3-ая от осевой		
	2-ая от осевой	1.5 600 - 796	
	1-я от осевой	1.5 600 - 796	

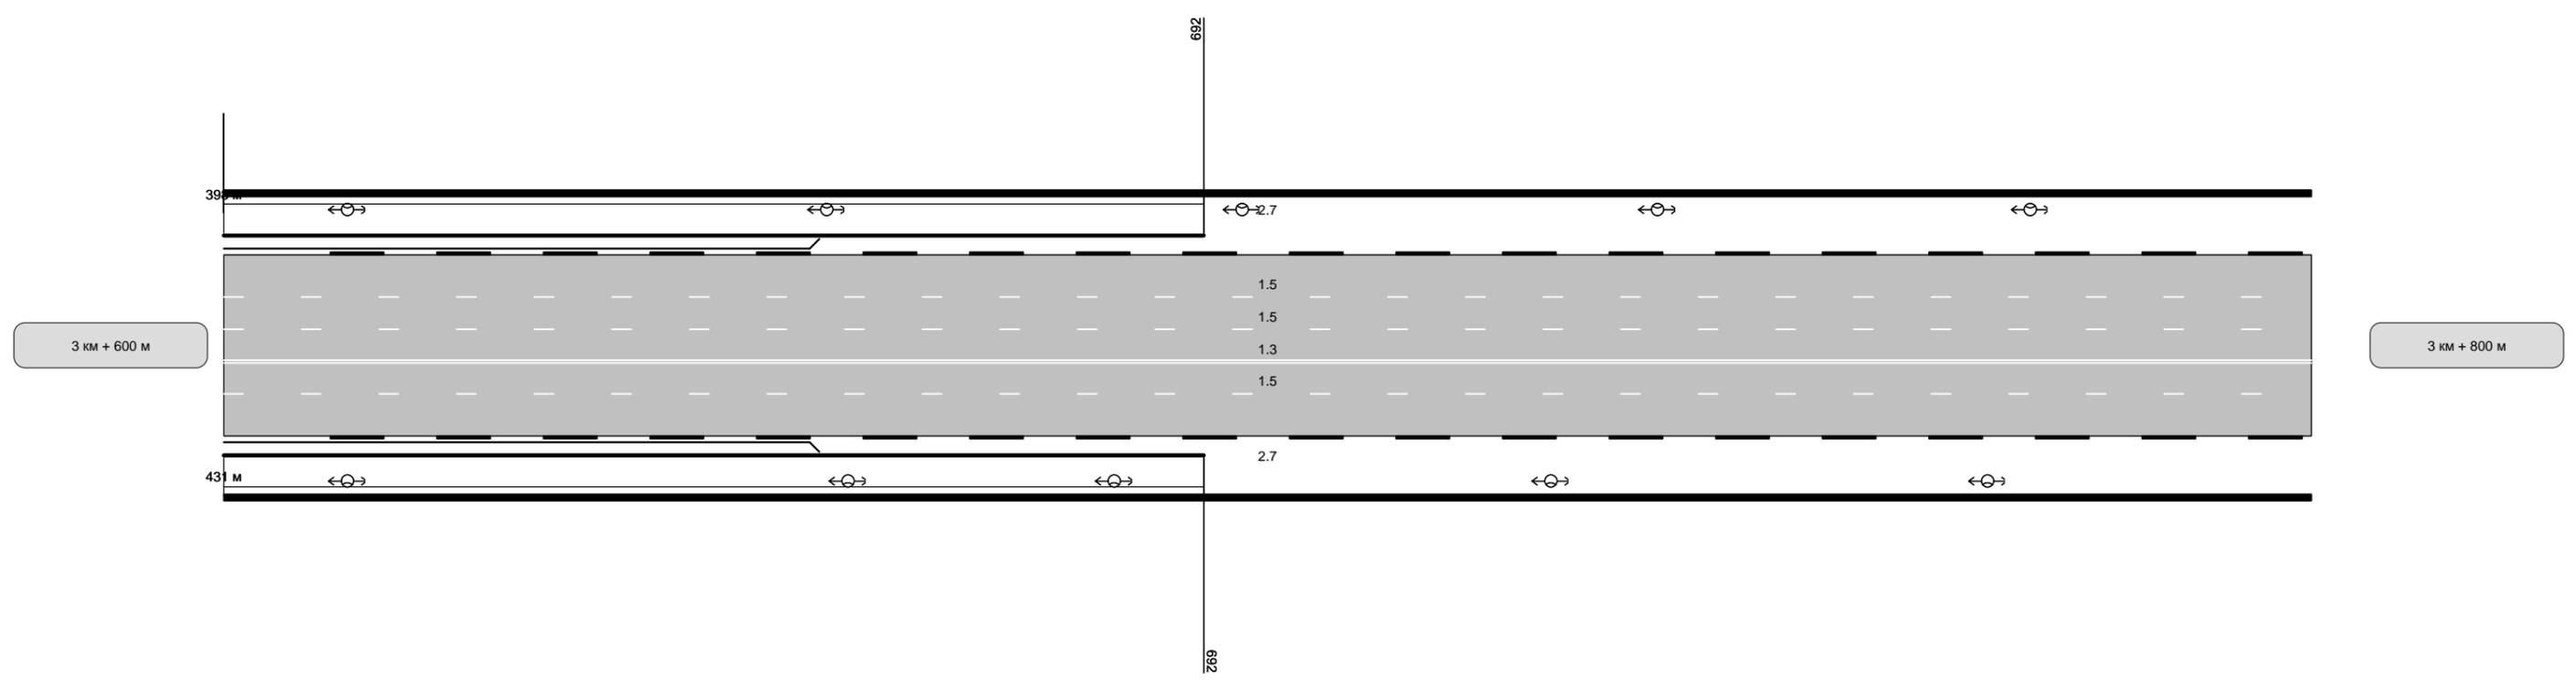

Горизонтальная дорожная разметка справа	Осевая линия		
	1-ая от осевой	1.3 600 - 796	
	2-ая от осевой	1.5 600 - 796	
Дорожные ограждения направляющие устройства справа	ДО (У - 1) 261 - 692		
Тротуары справа	шир. 3.00м, мат. а/6, 600 - 796		

