Тротуары слева		ширина 2 м, материал а/б 004–103	недост. ширина 2 м, материал а/б 103–179	ширина 2 м, материал а/б 179–333
Дорожные ограждения и направляющие устр–ва слева		недост. пеш. огр. 008–098		
Дорожные ограждения и направляющие устр–ва по осевой				
Горизонтальная дорожная разметка слева	3–я от осевой			
	2–я от осевой			
	1–я от осевой			
Элементы дороги в плане			R=50 (162–203)	
Элементы дороги в продольном профиле		i=0.005 (0–100)	i=0.005 (100–200)	i=0.005 (200–336)

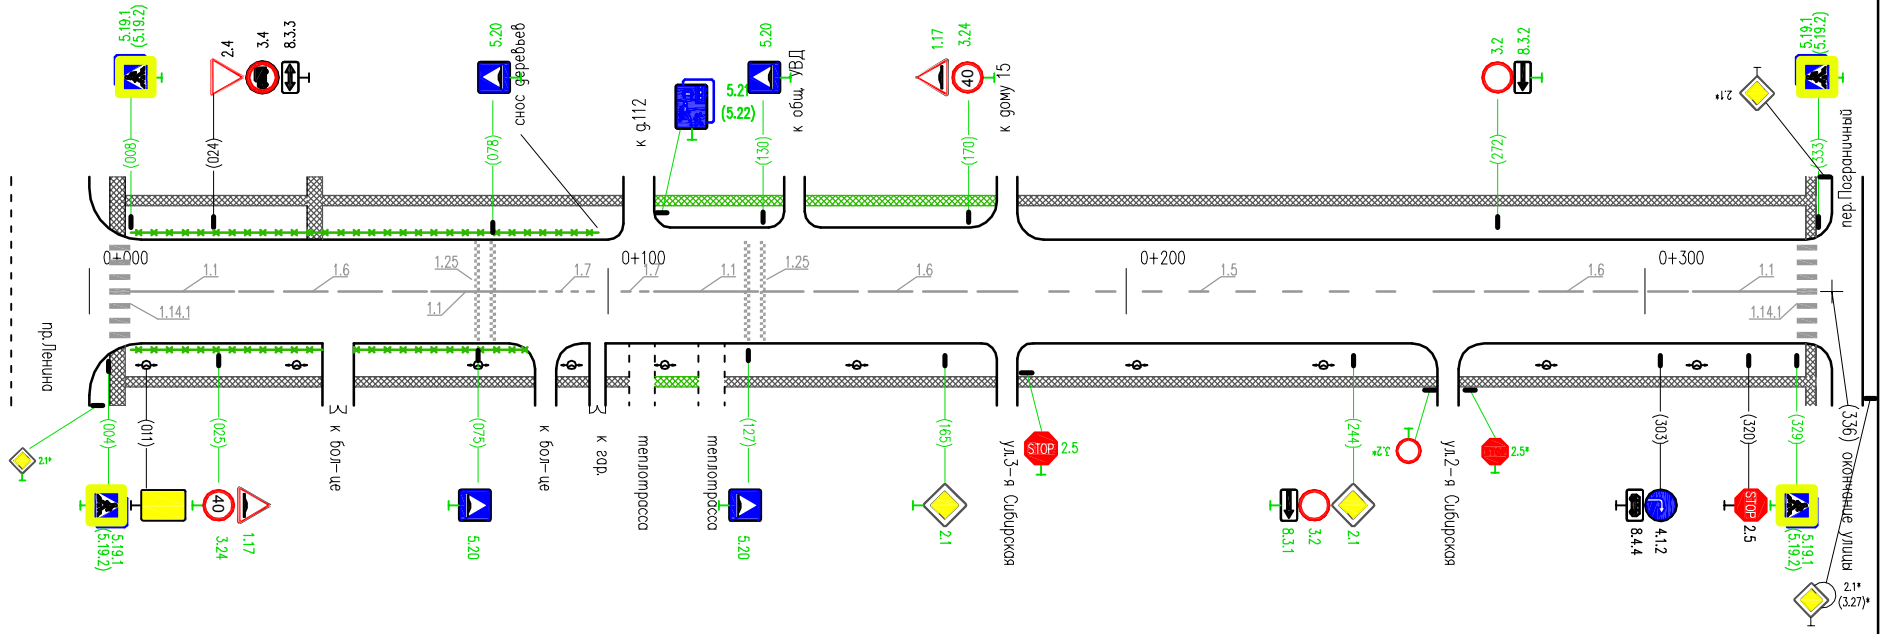

* – знаки учтены в ПОДД пр.Ленина, ул.2–я Сибирская, пер.Пограничный

Горизонтальная дорожная разметка справа	Осевая линия	1.1.1 004–008	1.1 008–028	1.6 028–066	1.1 066–086	1.7 086–098	1.1.1 098–102	1.7 102–109	1.1 109–129	1.6 129–179	1.5 179–259	1.6 259–309	1.1 309–329	1.1.1 329–333
	1–я от осевой				1.25 075–078				1.25 127–130					
	2–я от осевой													
Дорожные ограждения и направляющие устр–ва справа		недост. пеш. огр. 008–045		недост. пеш. огр. 051–084										
Тротуары справа		ширина 2 м, материал а/б 004–104				недост. шир. 1 м, мат. а/б 104–123				ширина 1 м, материал а/б 123–333				