



Тротуары слева	недост. ширина 1,5 м, материал а/б 052-300		
Дорожные ограждения и направляющие устр-ва слева	ДО(У2) 005-053		
Дорожные ограждения и направляющие устр-ва по осевой			
Горизонтальная дорожная разметка слева	3-я от осевой		
	2-я от осевой		
	1-я от осевой		
Элементы дороги в плане	R=180	R=250	
Элементы дороги в продольном профиле	i=0.008	i=0.005	i=0.005

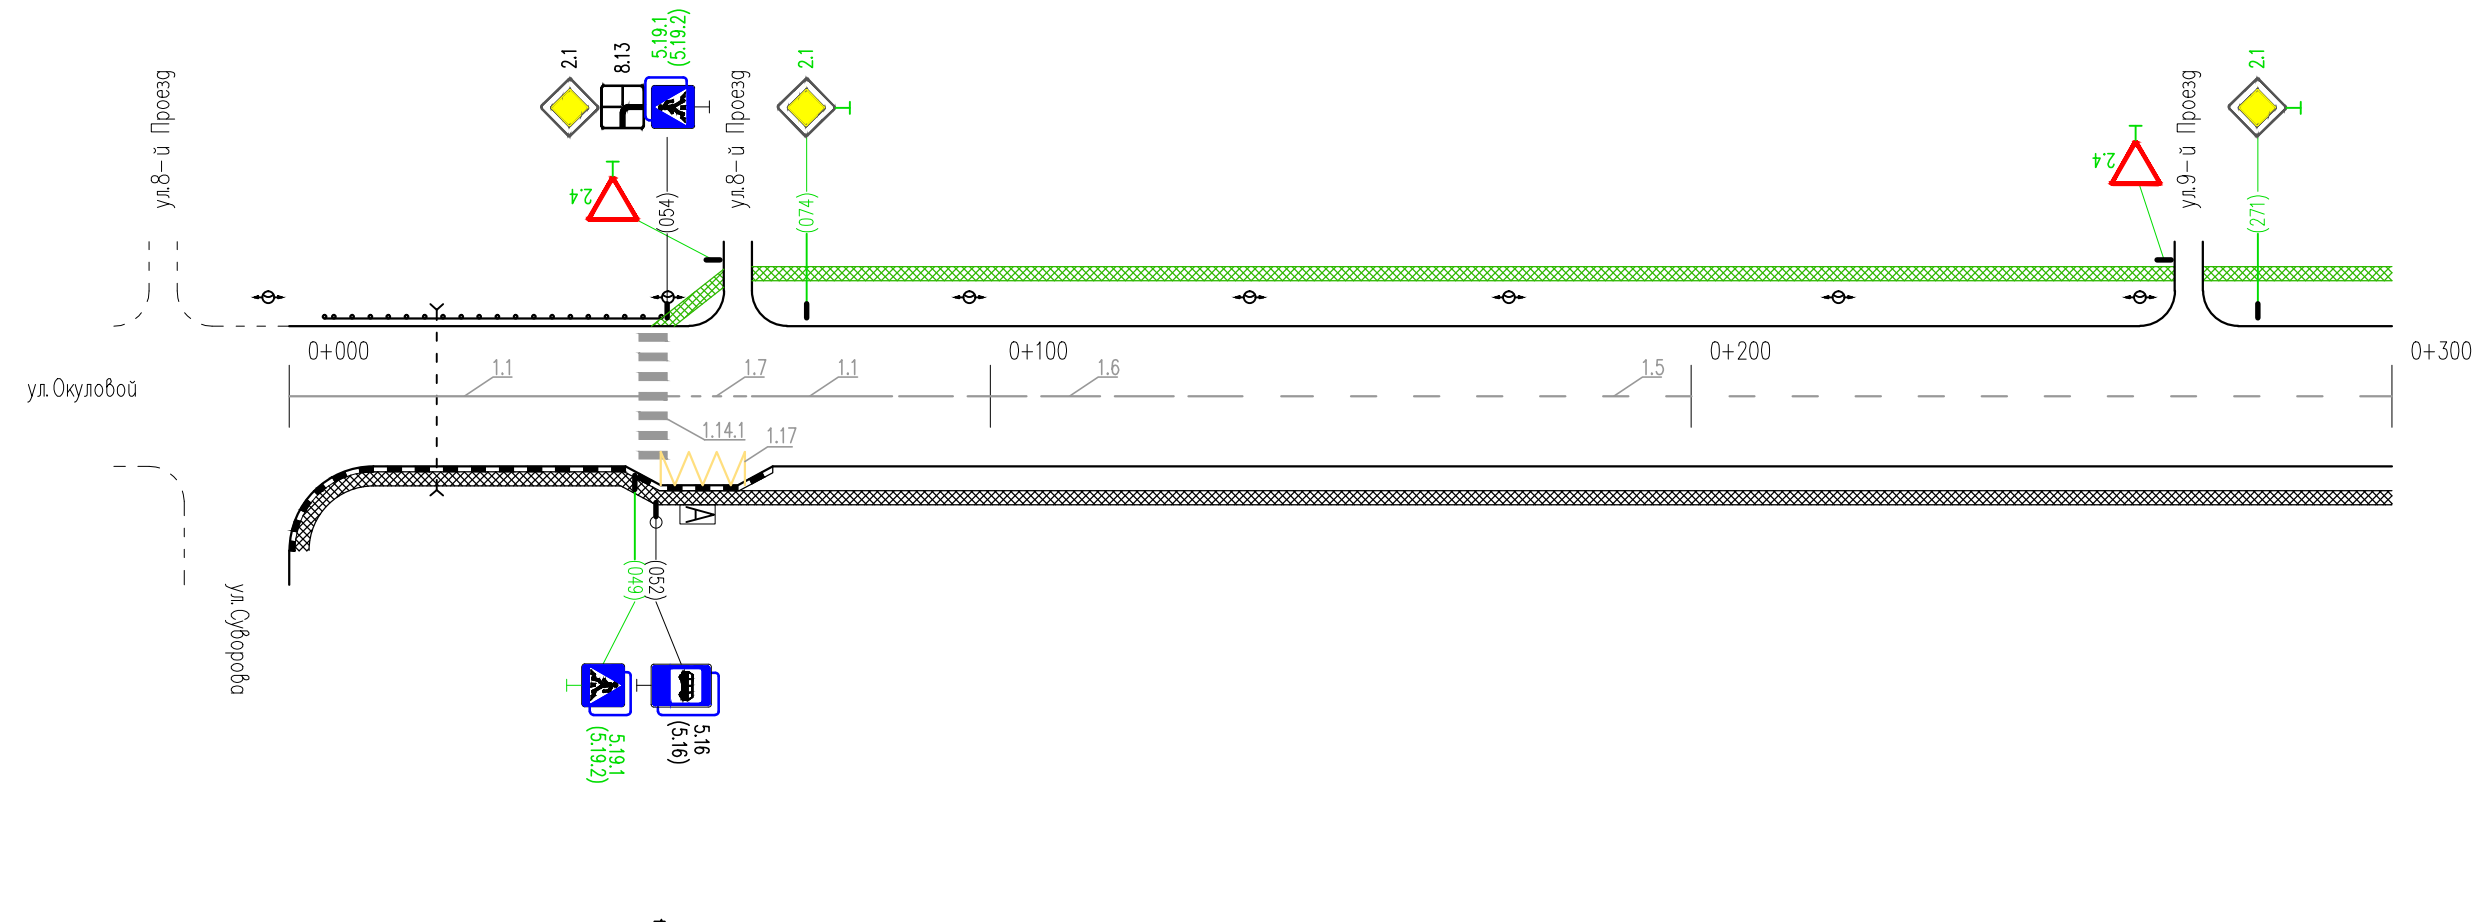


Горизонтальная дорожная разметка справа	Осевая линия	1.1 000-054	1.7 054-066	1.1 066-086	1.6 086-136	1.5 136-300
	1-я от осевой		1.17 053-065			
	2-я от осевой					
Дорожные ограждения и направляющие устр-ва справа						
Тротуары справа	ширина 2 м, материал а/б 000-300					

Тротуары слева	недост. ширина 1,5 м, материал а/б 300-485	ширина 2 м, материал а/б 493-600
Дорожные ограждения и направляющие устр-ва слева		
Дорожные ограждения и направляющие устр-ва по осевой		
Горизонтальная дорожная разметка слева	3-я от осевой	
	2-я от осевой	
	1-я от осевой	
Элементы дороги в плане	R=250 <sup>311</sup> 327 R=135 433	
Элементы дороги в продольном профиле	i=0.015 100 i=0.015 100 i=0.005 100	

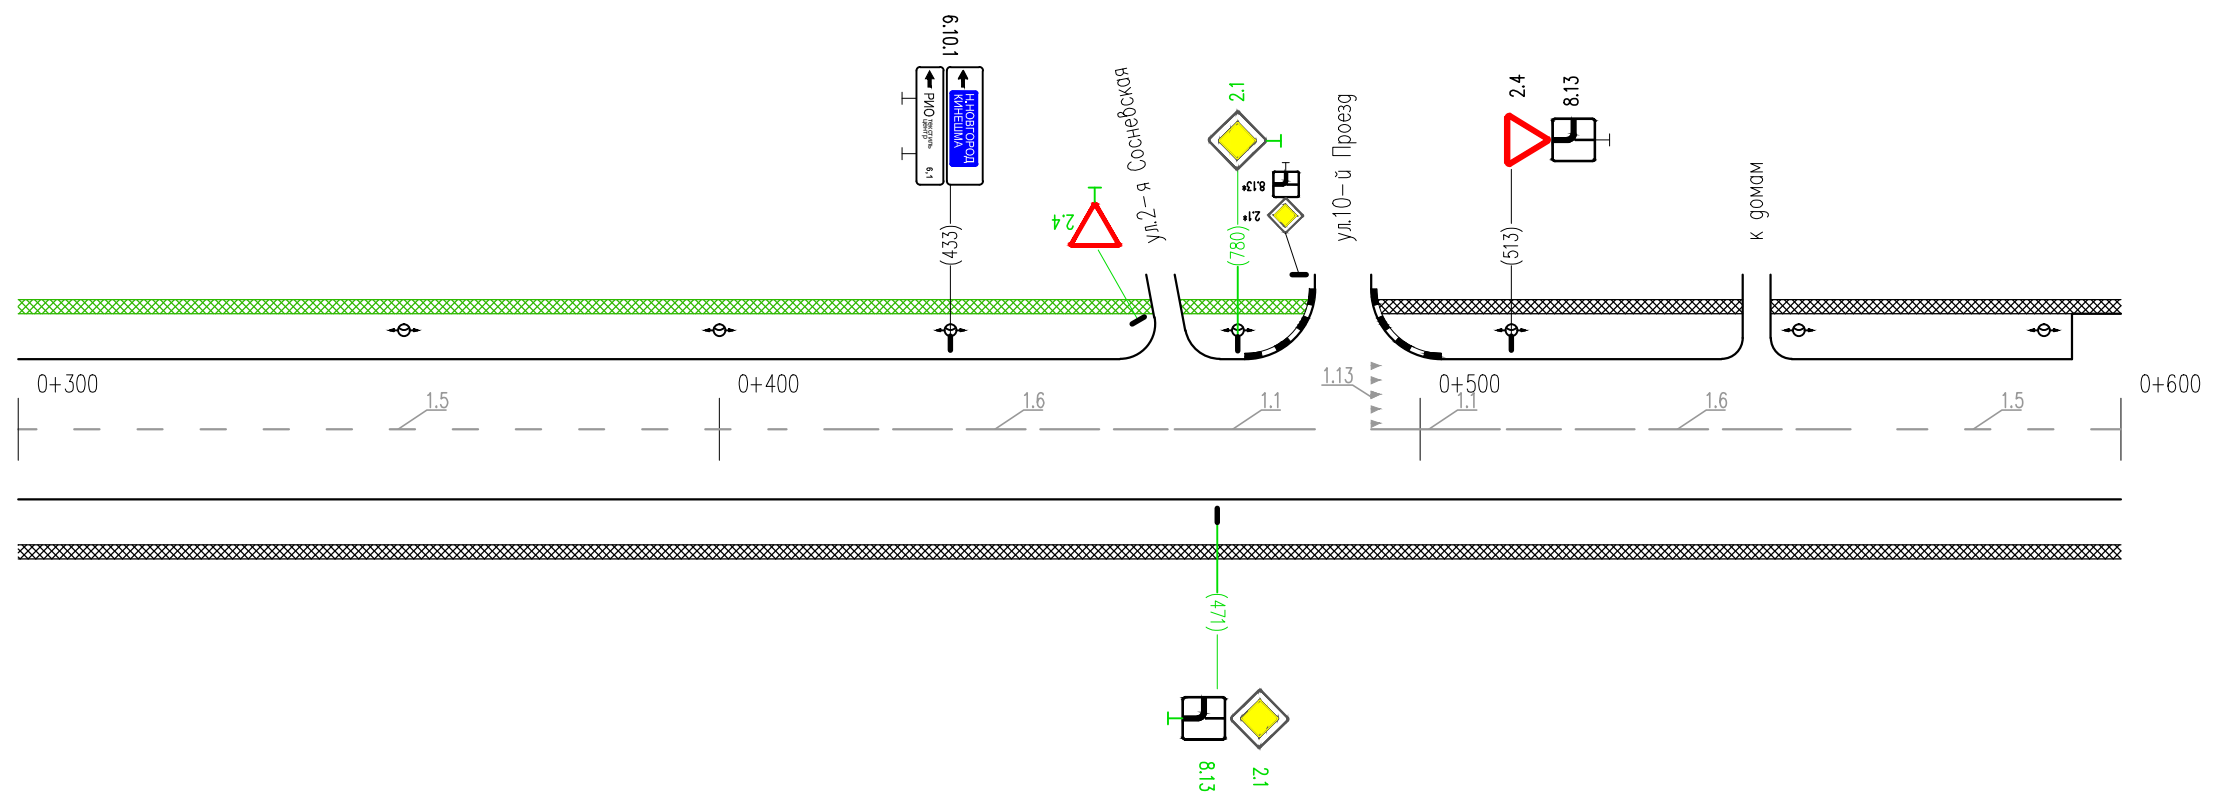

Горизонтальная дорожная разметка справа	Осевая линия	1.5 300-415	1.6 415-465	1.1 465-85	1.1 493-513	1.6 513-563	1.5 563-600
	1-я от осевой						
	2-я от осевой						
Дорожные ограждения и направляющие устр-ва справа							
Тротуары справа	ширина 2 м, материал а/б 300-600						

Тротуары слева	ширина 2 м, материал а/б 600-836		
Дорожные ограждения и направляющие устр-ва слева			
Дорожные ограждения и направляющие устр-ва по осевой			
Горизонтальная дорожная разметка слева	3-я от осевой		
	2-я от осевой		
	1-я от осевой		
Элементы дороги в плане			
Элементы дороги в продольном профиле	i=0.005	100	i=0.005
			100
			i=0.005
			41

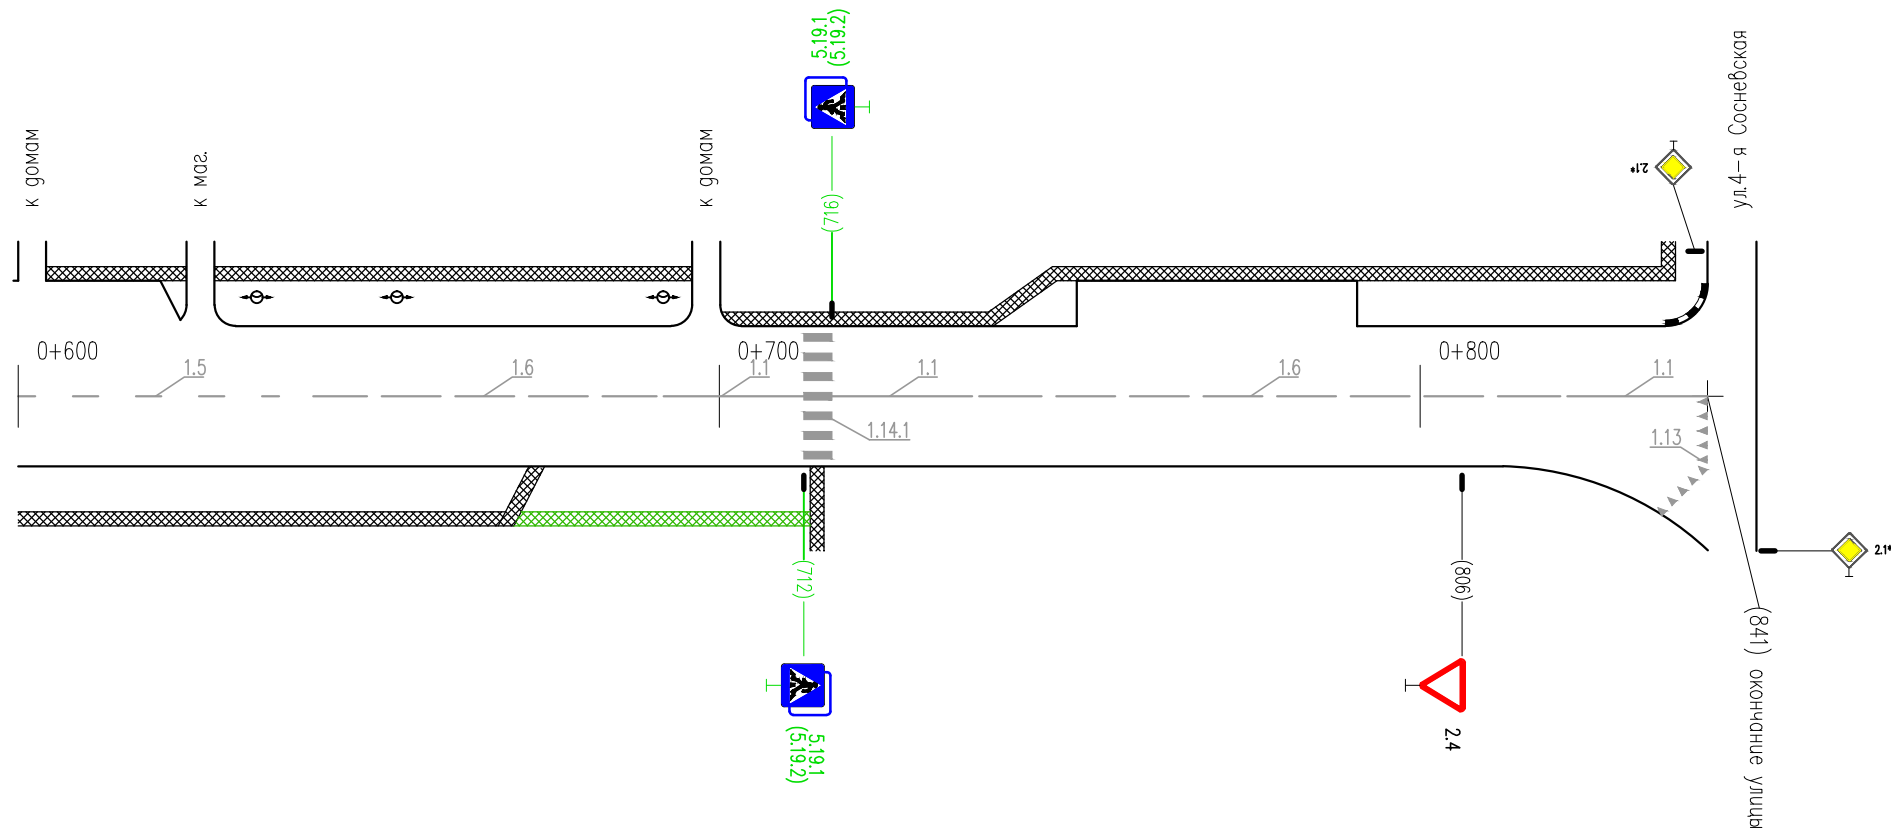

Горизонтальная дорожная разметка справа	Осевая линия	1.5 600-642	1.6 642-692	1.1 692-712	1.1 716-736	1.6 513-563	1.1 493-513
	1-я от осевой						
	2-я от осевой						
Дорожные ограждения и направляющие устр-ва справа							
Тротуары справа	ширина 2 м, материал а/б 600-675		недост. шир. 2 м, материал а/б 675-715				