



Тротуары слева	ширина 2 м, материал а/б 000-300		⊕
Дорожные ограждения и направляющие устр-ва слева			
Дорожные ограждения и направляющие устр-ва по осевой			
Горизонтальная дорожная разметка слева	3-я от осевой		
	2-я от осевой		
Горизонтальная дорожная разметка слева	1-я от осевой	1.17 286-302	
Элементы дороги в плане			
Элементы дороги в продольном профиле			

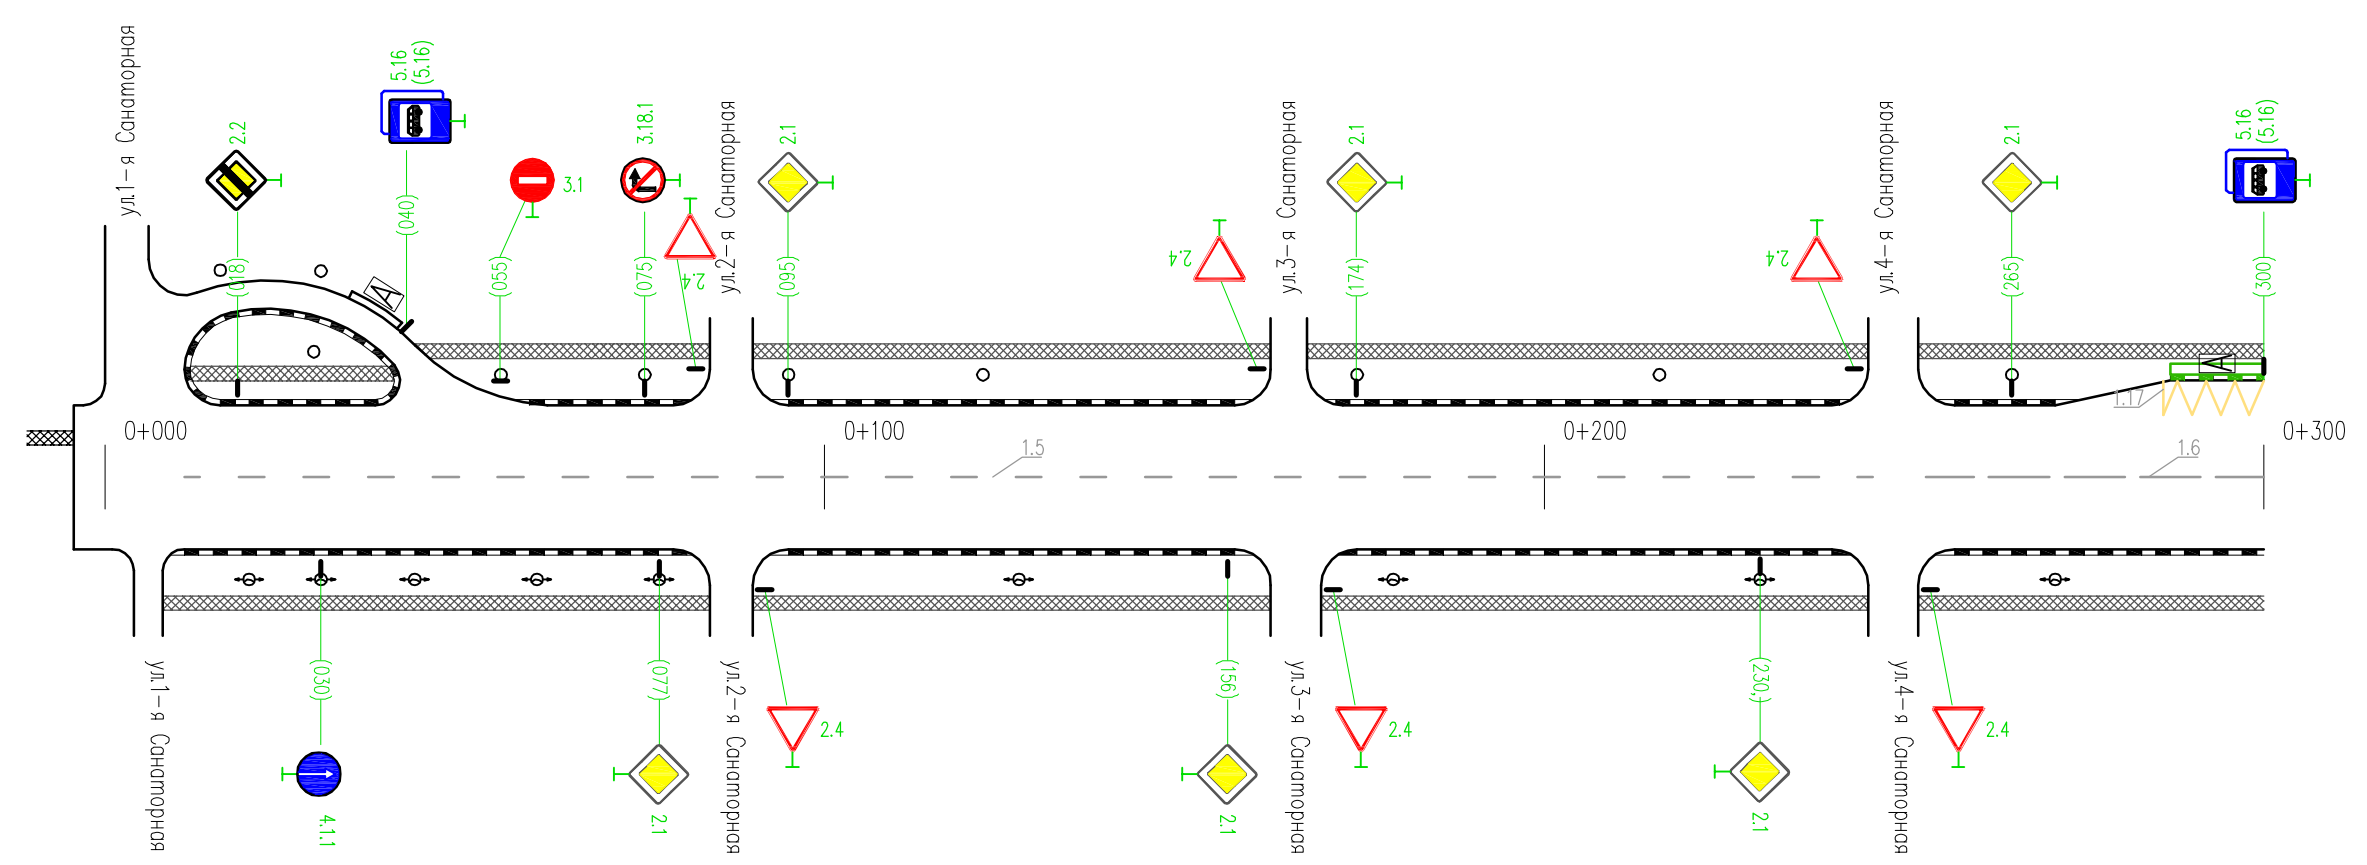


Горизонтальная дорожная разметка справа	Осевая линия	1.5 011-250	1.6 253-303
	1-я от осевой		
	2-я от осевой		
Дорожные ограждения и направляющие устр-ва справа			
Тротуары справа	ширина 2 м, материал а/б 000-300		

Тротуары слева	ширина 2 м; материал а/б 300-600	
Дорожные ограждения и направляющие устр-ва слева	пешеходное ограждение 514-564	пеш.огр. 591-600
Дорожные ограждения и направляющие устр-ва по осевой		
Горизонтальная дорожная разметка слева	3-я от осевой	
	2-я от осевой	
	1-я от осевой	1.17 801-817
Элементы дороги в плане		
Элементы дороги в продольном профиле		

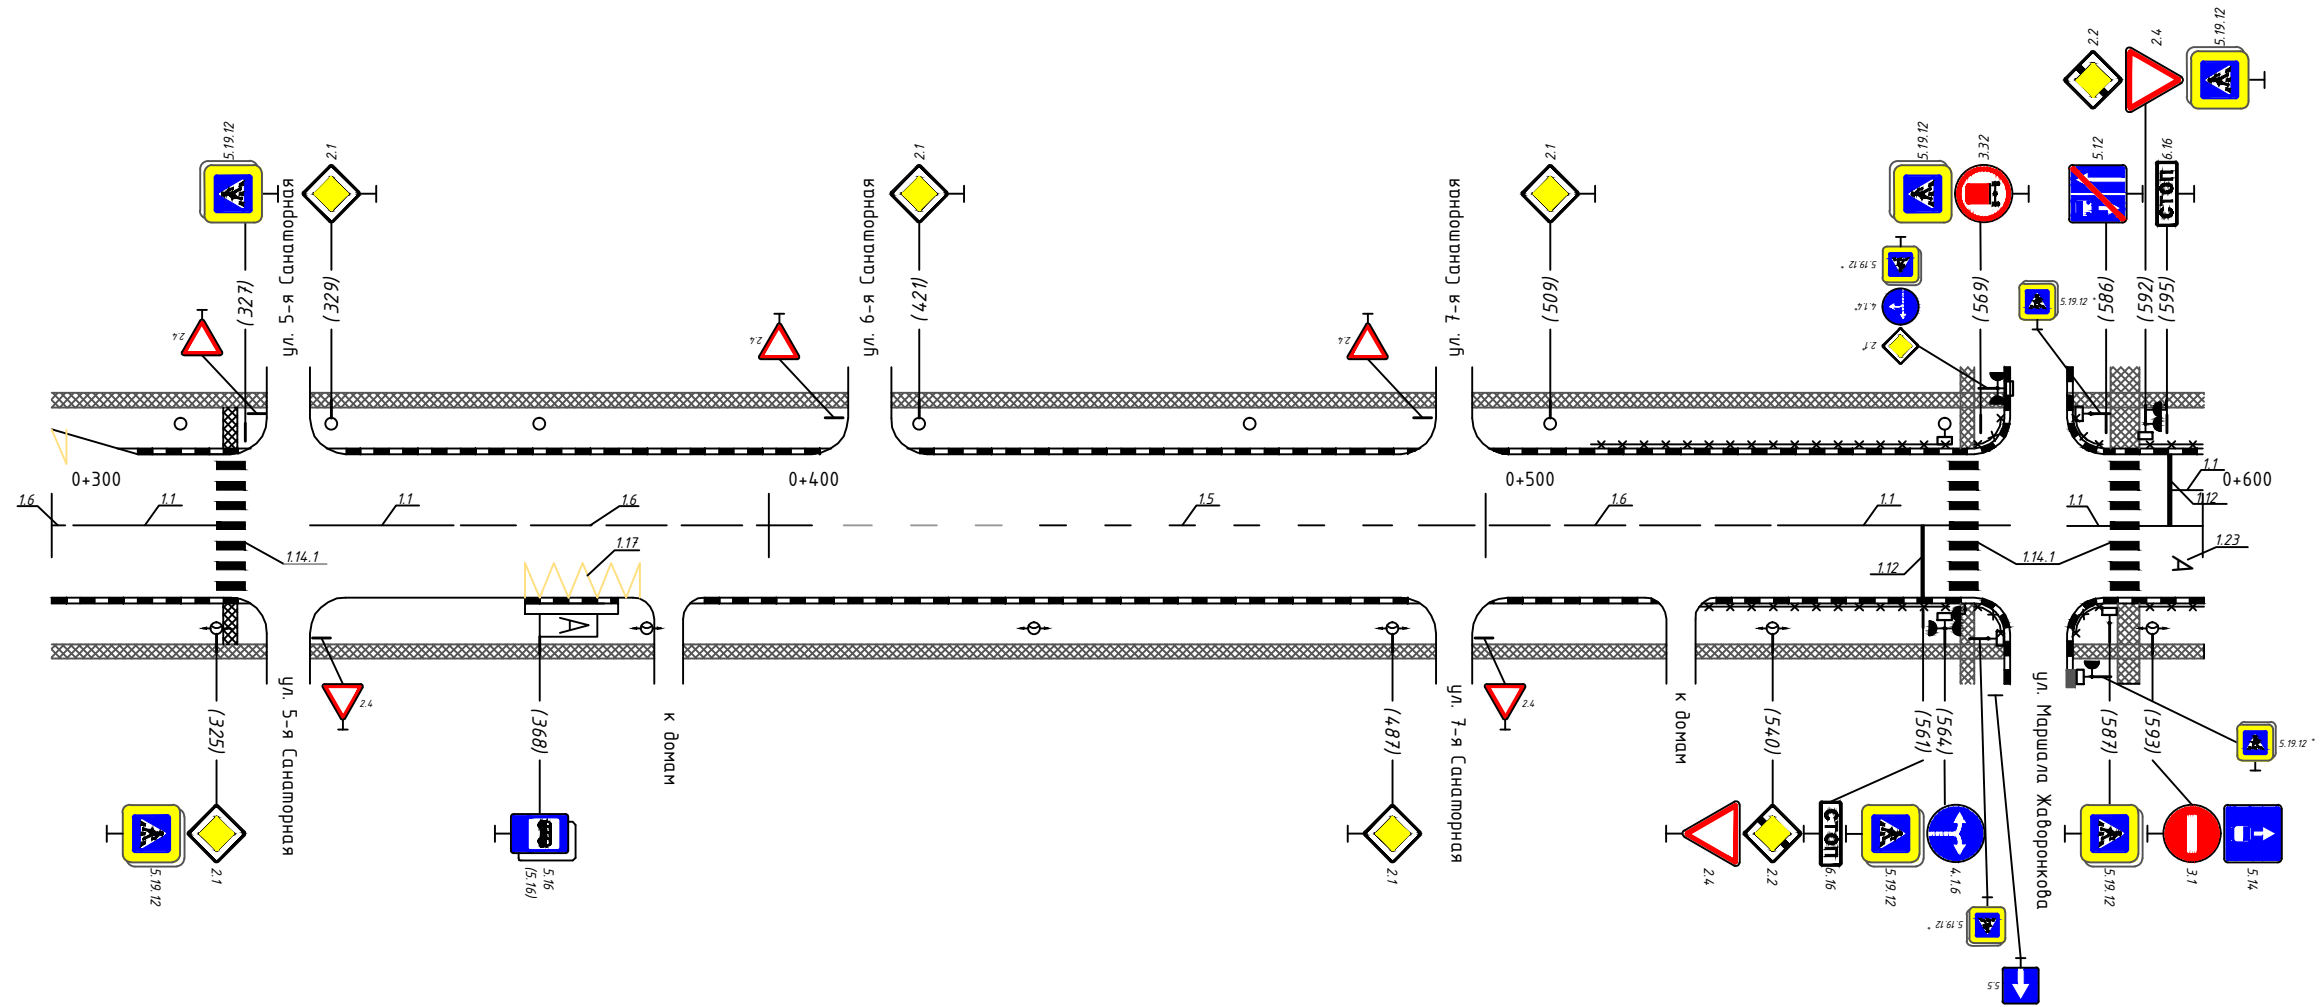


Тротуары слева	ширина 2 м; материал а/б 600-900		
Дорожные ограждения и направляющие устр-ва слева	пешеходное ограждение 600-633		пешеходное ограждение 748-797
Дорожные ограждения и направляющие устр-ва по осевой			
Горизонтальная дорожная разметка слева	3-я от осевой		
	2-я от осевой		
	1-я от осевой	1.17	801-817
Элементы дороги в плане			
Элементы дороги в продольном профиле			

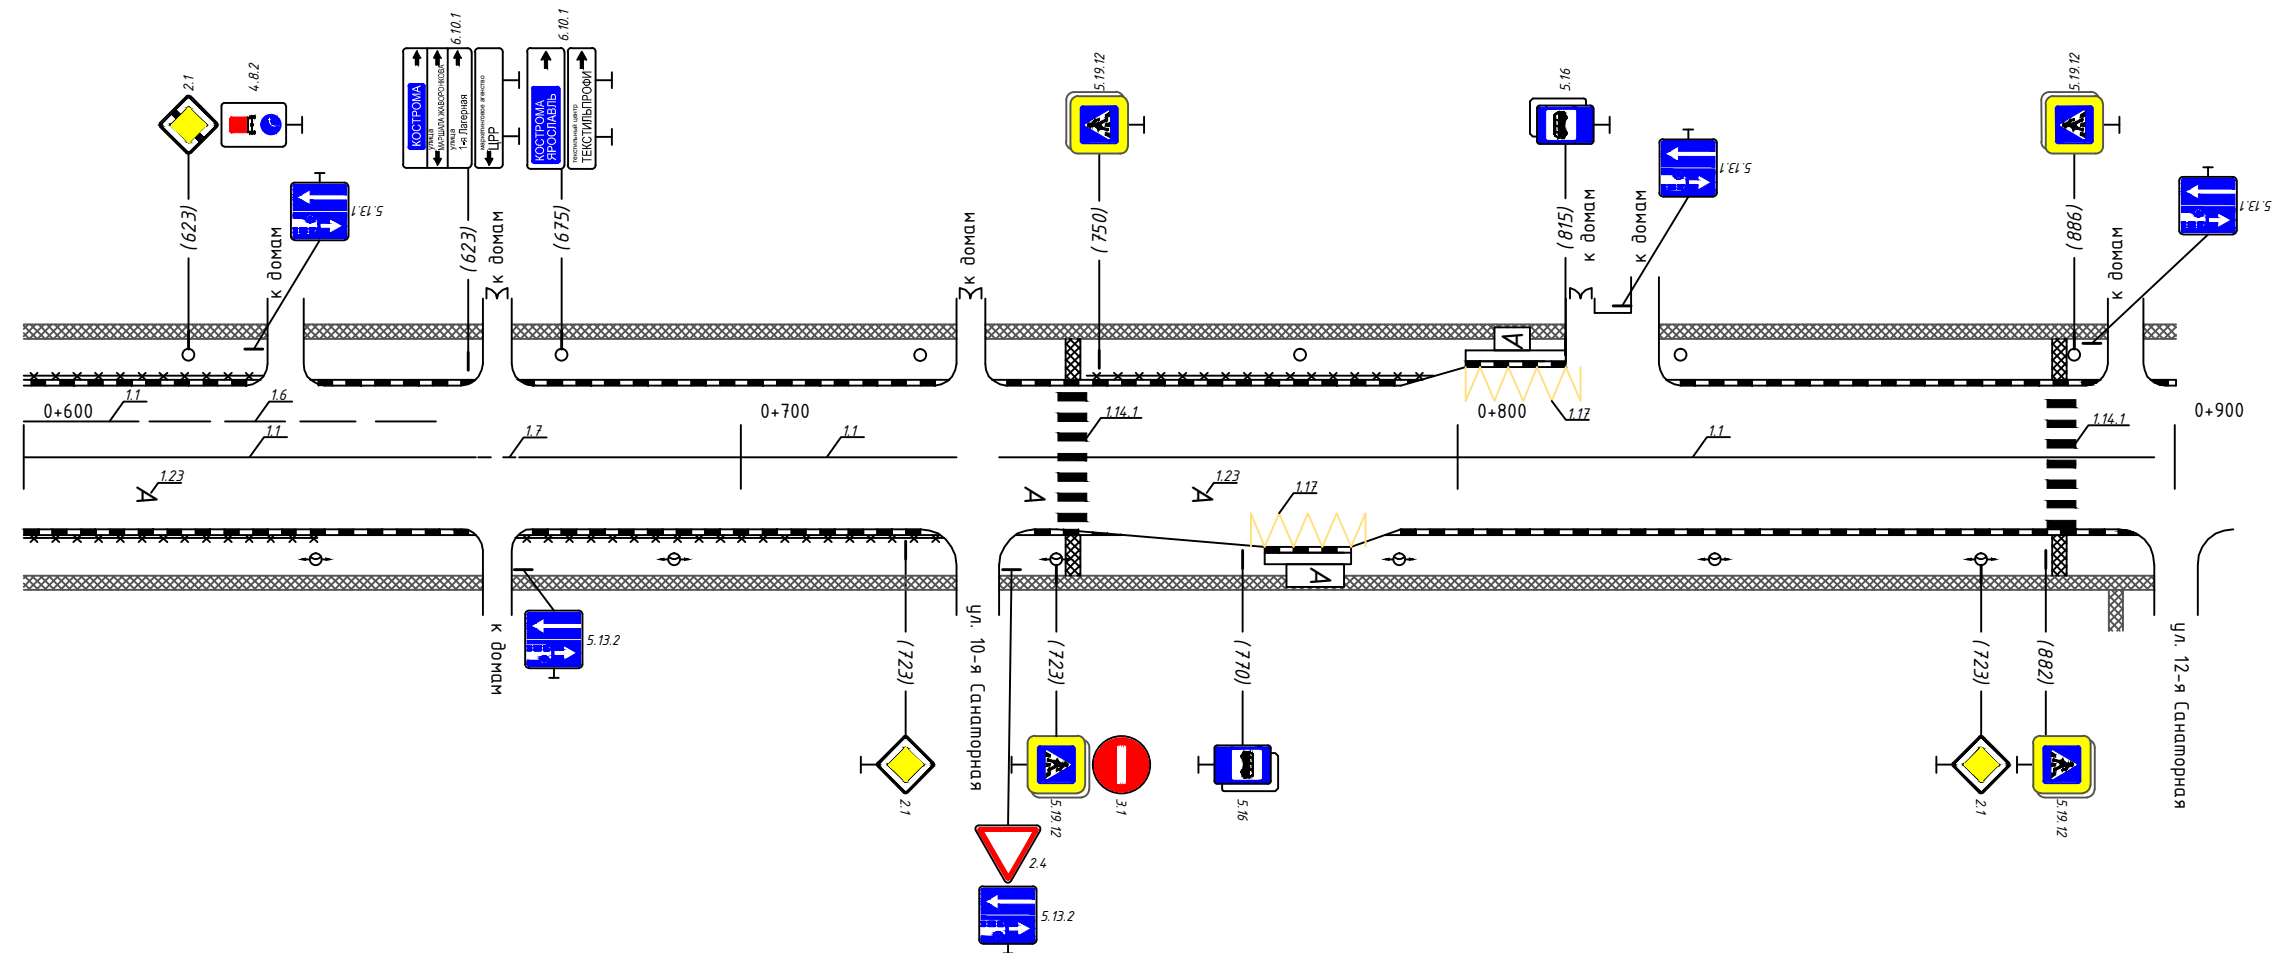

Горизонтальная дорожная разметка справа	Осевая линия	1.1	600-663	1.1	669-730	1.1	748-882
	1-я от осевой					1.7	771-787
	2-я от осевой						
	3-я от осевой						
Дорожные ограждения и направляющие устр-ва справа	ширина 2 м; материал а/б 600-900						
Тротуары справа	ширина 2 м; материал а/б 600-900						

Тротуары слева	ширина 2 м, материал а/б 900-1069
Дорожные ограждения и направляющие устр-ва слева	
Дорожные ограждения и направляющие устр-ва по осевой	
Горизонтальная дорожная разметка слева	3-я от осевой
	2-я от осевой
	1-я от осевой
Элементы дороги в плане	
Элементы дороги в продольном профиле	

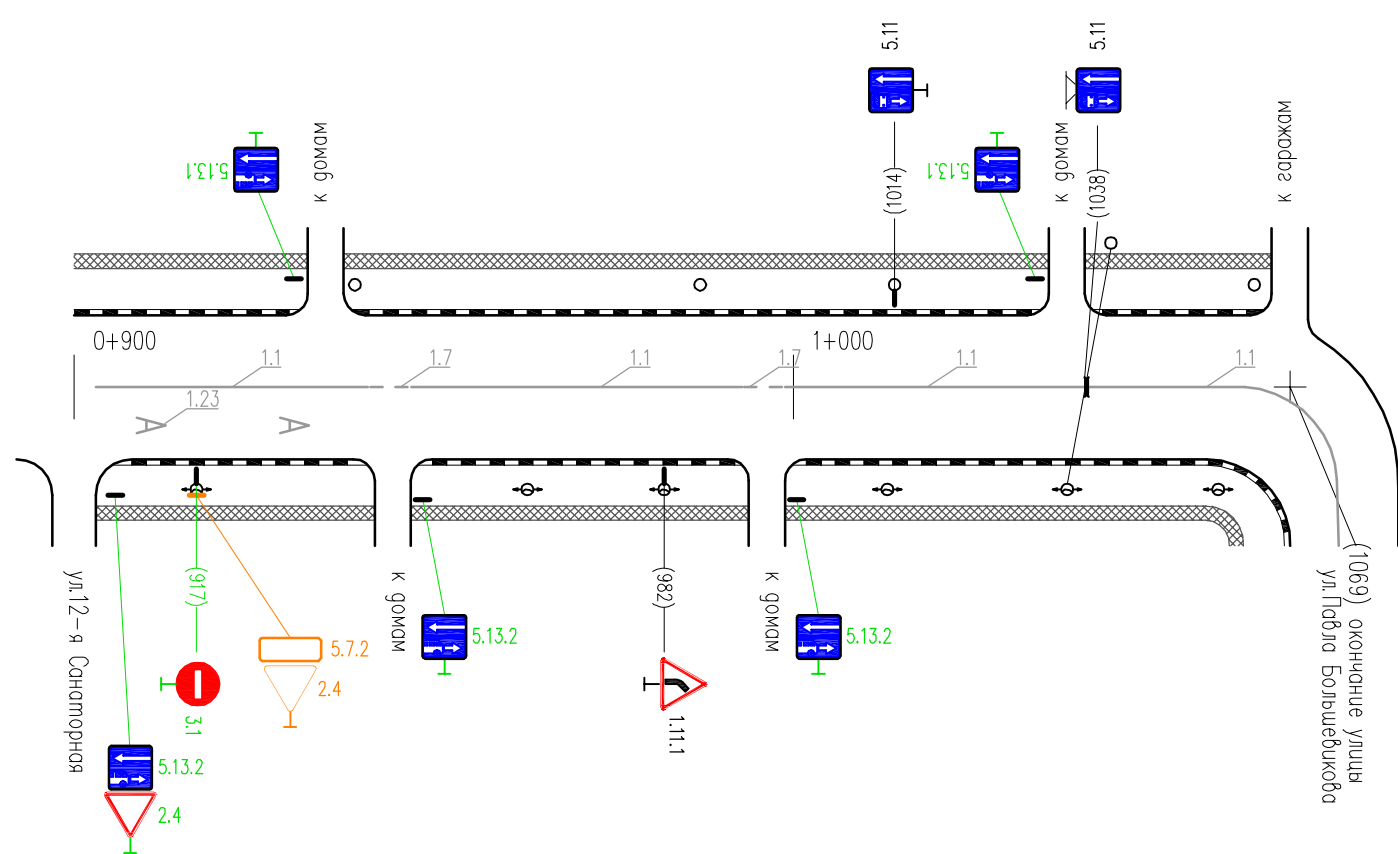

Горизонтальная дорожная разметка справа	Осевая линия	1.1 903-941	1.7 946-947	1.1 947-993	1.7 993-994	1.1 999-1069
	1-я от осевой					
	2-я от осевой					
Дорожные ограждения и направляющие устр-ва справа						
Тротуары справа	ширина 2 м, материал а/б 900-1063					