


Тротуары слева		
Дорожные ограждения и направляющие устр-ва слева		
Дорожные ограждения и направляющие устр-ва по осевой		
Горизонтальная дорожная разметка слева	2-я от осевой	
	1-я от осевой	
Элементы дороги в плане	L=200	
Элементы дороги в продольном профиле		

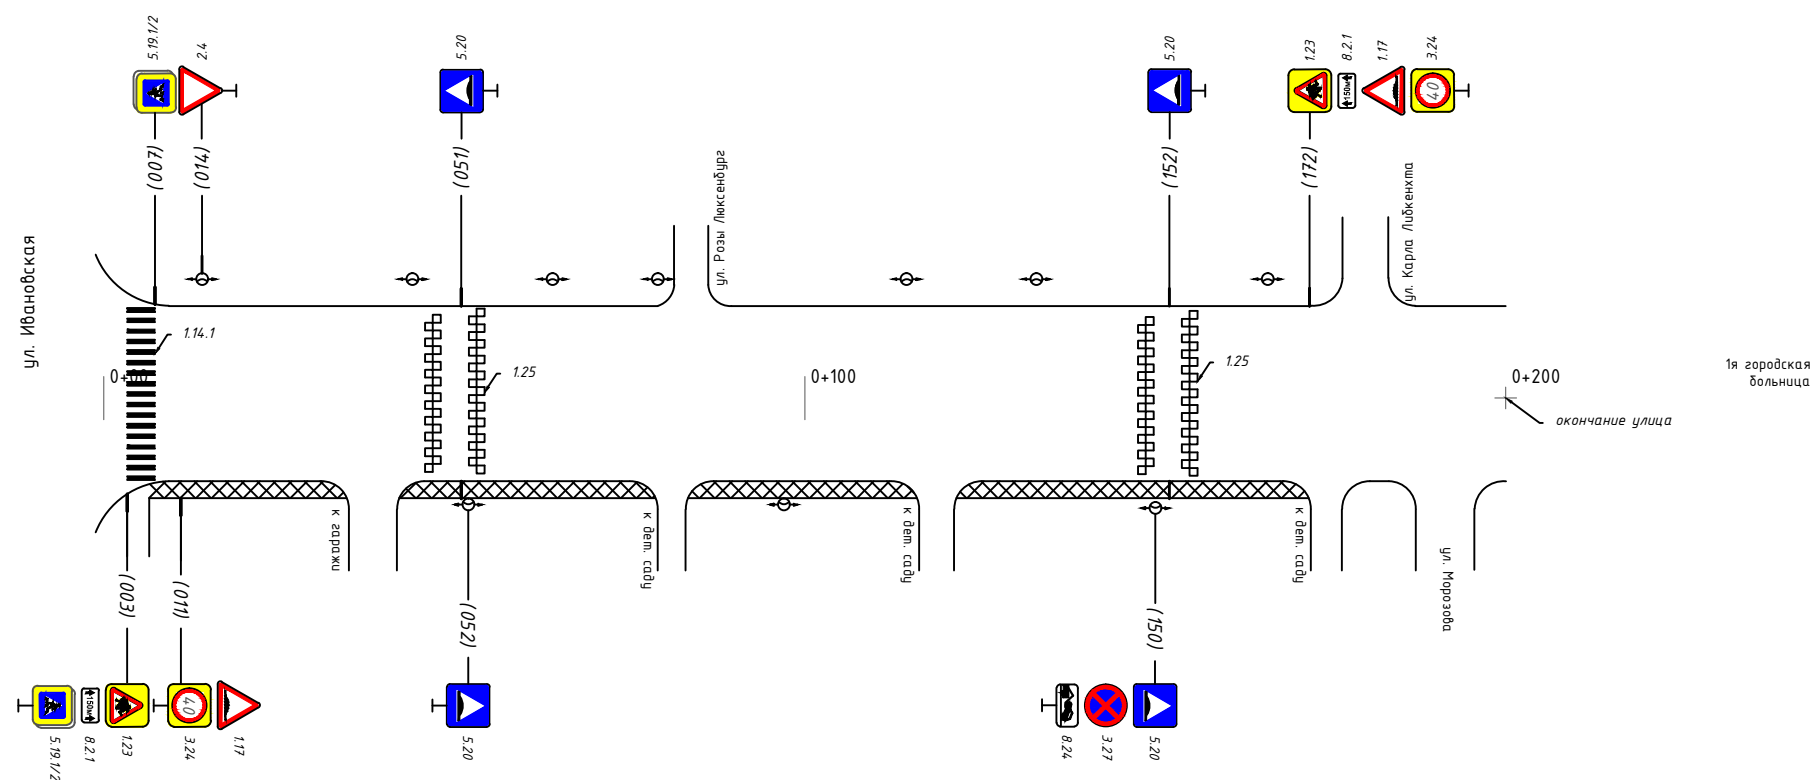

Горизонтальная дорожная разметка слева	Осевая линия	
	1-я от осевой	
	2-я от осевой	
Дорожные ограждения и направляющие устр-ва справа		
Тротуары справа	ширина 1,2 м; мат. а/б 000+172	