



Тротуары слева	недост. ширина 2 м, материал а/б 300-600
Дорожные ограждения и направляющие устр-ва слева	
Дорожные ограждения и направляющие устр-ва по осевой	
Горизонтальная дорожная разметка слева	3-я от осевой
	2-я от осевой
	1-я от осевой
Элементы дороги в плане	
Элементы дороги в продольном профиле	

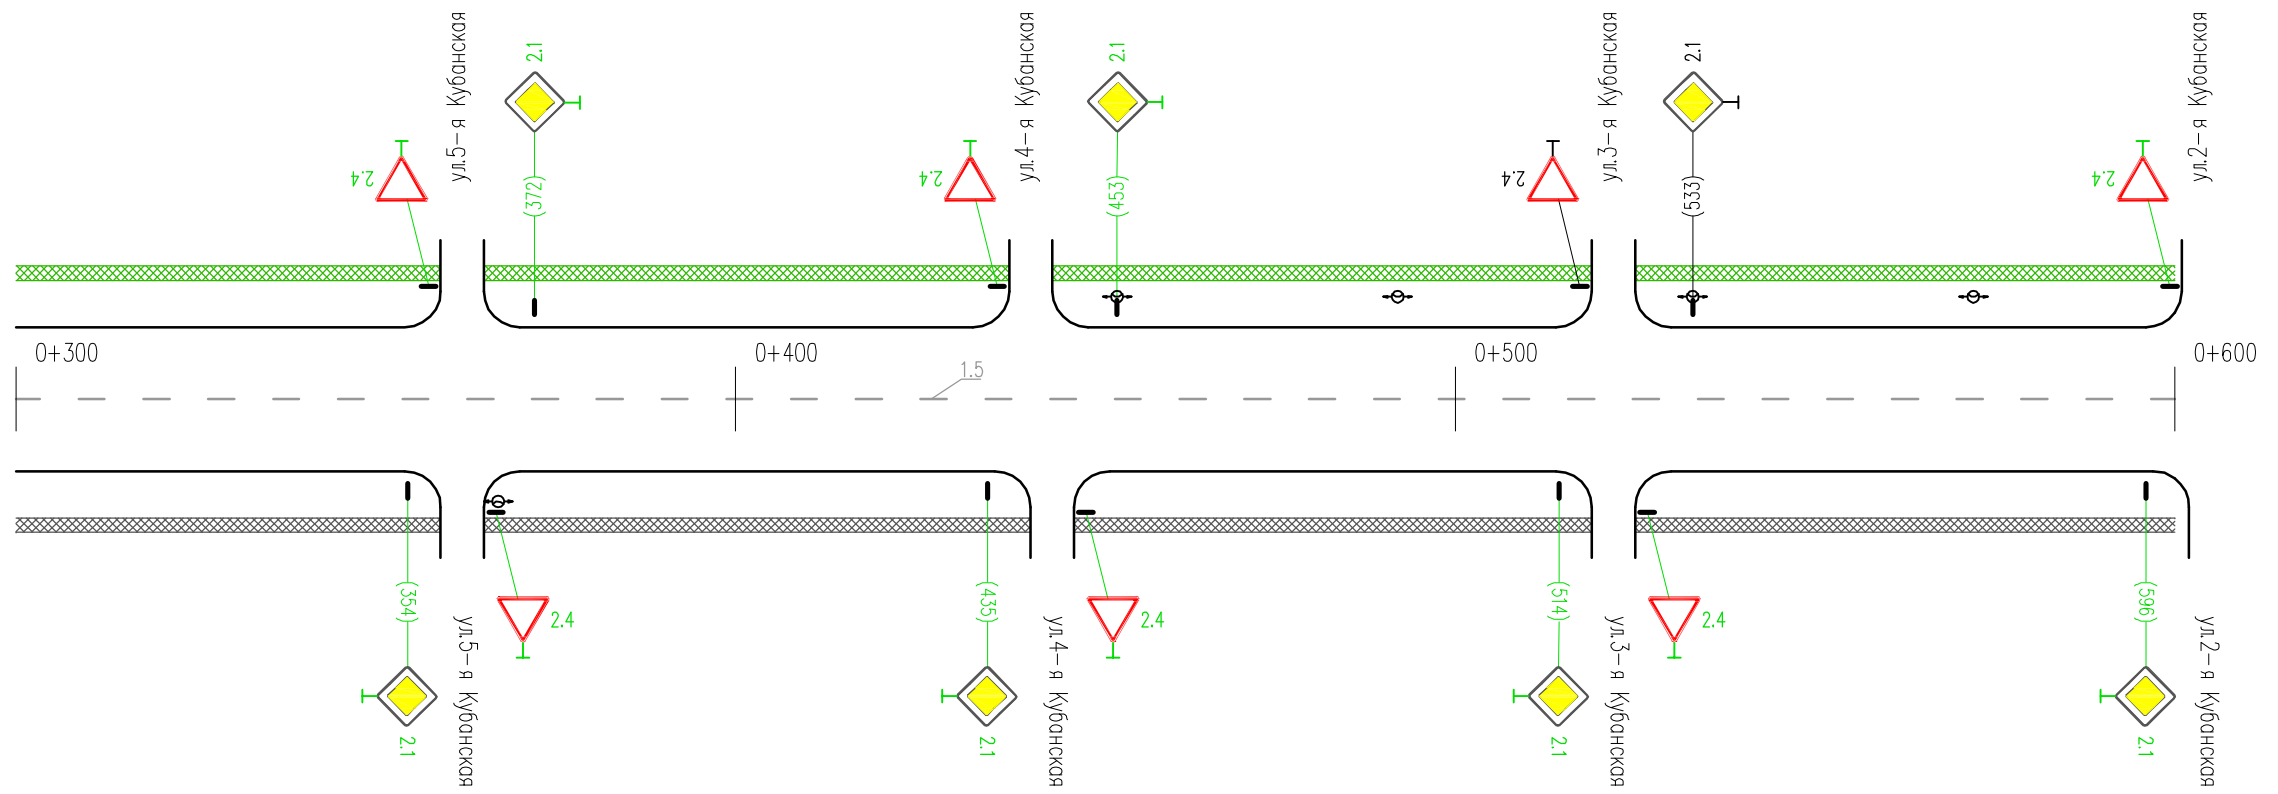

Горизонтальная дорожная разметка справа	Осевая линия	1.5 300-604
	1-я от осевой	
	2-я от осевой	
Дорожные ограждения и направляющие устр-ва справа		
Тротуары справа	ширина 2 м, материал а/б 300-600	

Тротуары слева	недост. ширина 2 м, материал а/б 600-725	ширина 2 м, материал а/б 725-900
Дорожные ограждения и направляющие устр-ва слева		
Дорожные ограждения и направляющие устр-ва по осевой		
Горизонтальная дорожная разметка слева	3-я от осевой	
	2-я от осевой	
	1-я от осевой	
Элементы дороги в плане		
Элементы дороги в продольном профиле		

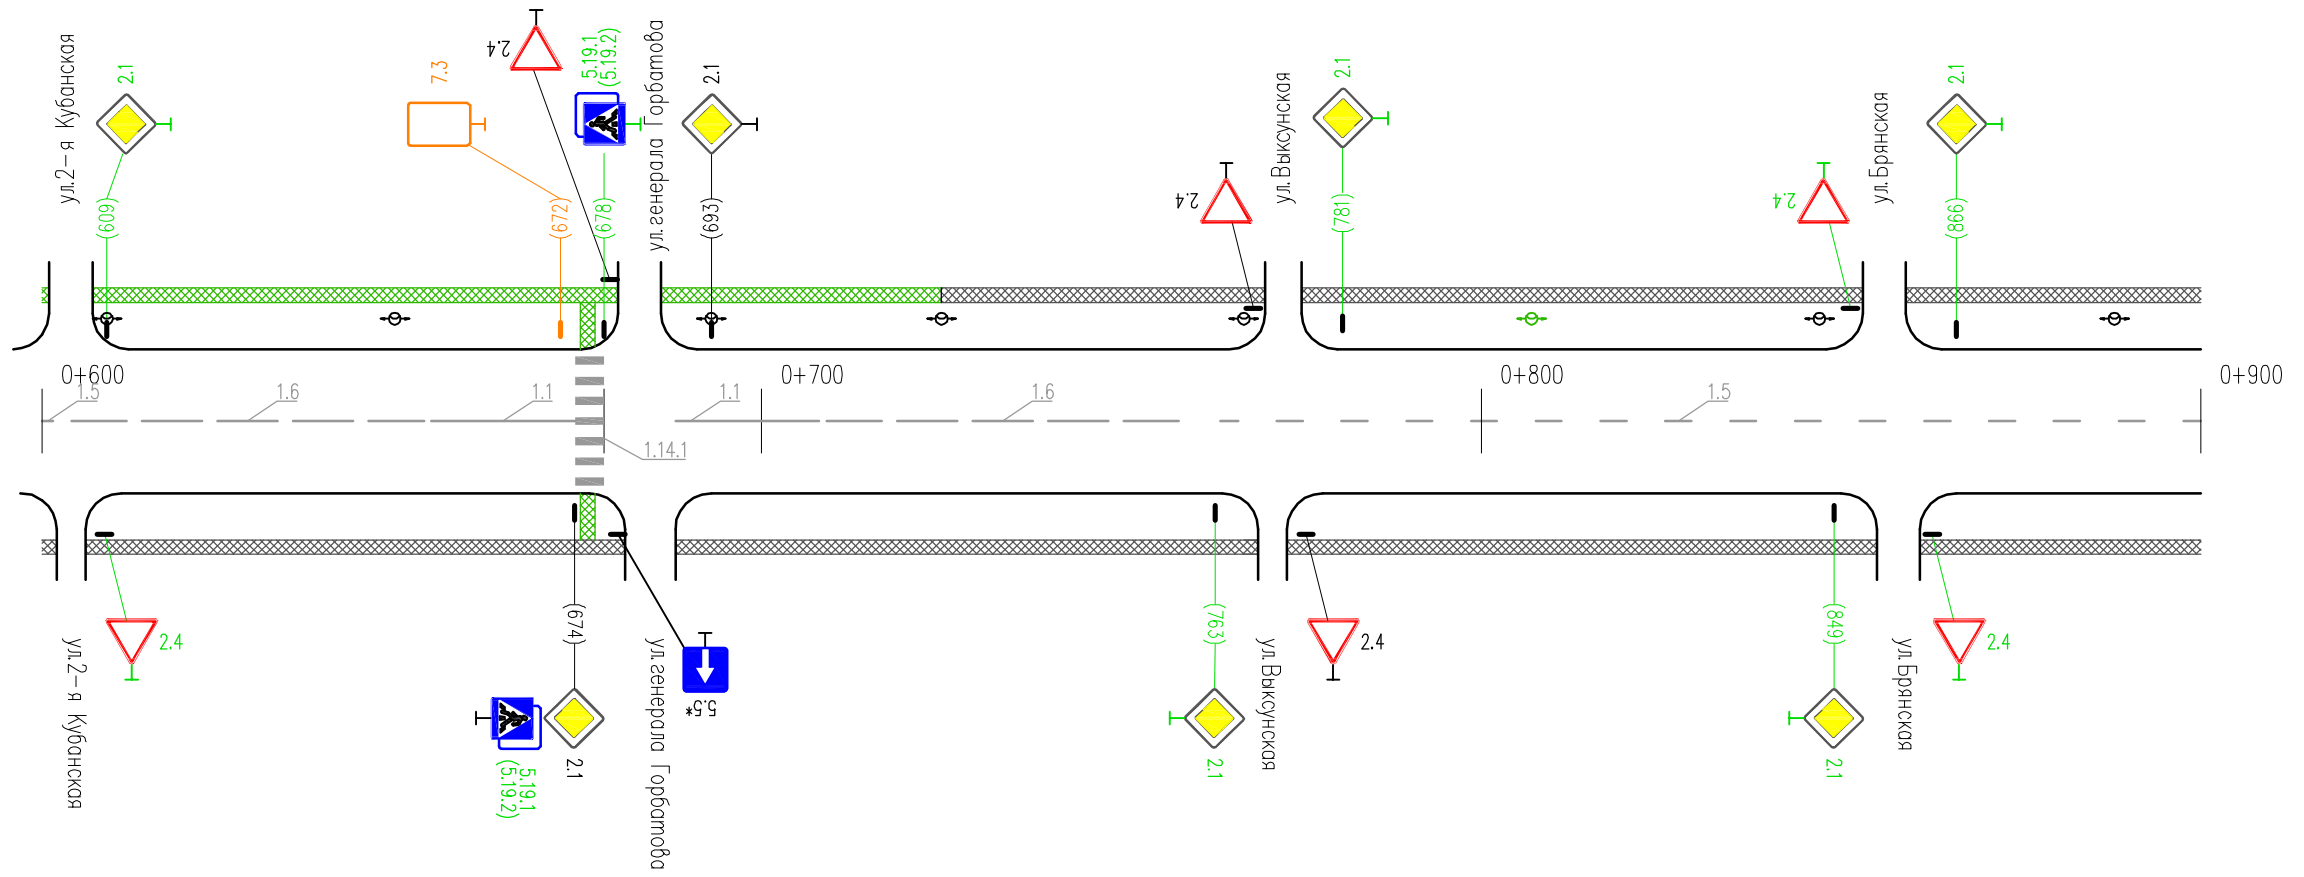

Горизонтальная дорожная разметка справа	Осевая линия	1.6 604-654	1.1 654-674	1.1 688-708	1.6 708-758	1.5 758-900
	1-я от осевой					
	2-я от осевой					
Дорожные ограждения и направляющие устр-ва справа						
Тротуары справа	ширина 2 м, материал а/б 600-900					

