


Тротуары слева	ширина 3,75 м; мат. а/б 000-089		ширина 3 м; а/б 089-158		ширина 2,5 м; мат. а/б 158-300	
Дорожные ограждения и направляющие устр-ва слева	пеш. ограждения 007-031		пешеходные ограждения 043-084		пеш. огр. 194-217	
Дорожные ограждения и направляющие устр-ва по осевой						
Горизонтальная дорожная разметка слева	2-я от осевой	1.1 000-018	1.1 026-045	1.6 045-095	1.4 119-160	1.4 187-222
	1-я от осевой	1.1 000-018	1.1 026-045	1.6 045-095	1.5 045-300	
Элементы дороги в плане						
Элементы дороги в продольном профиле						

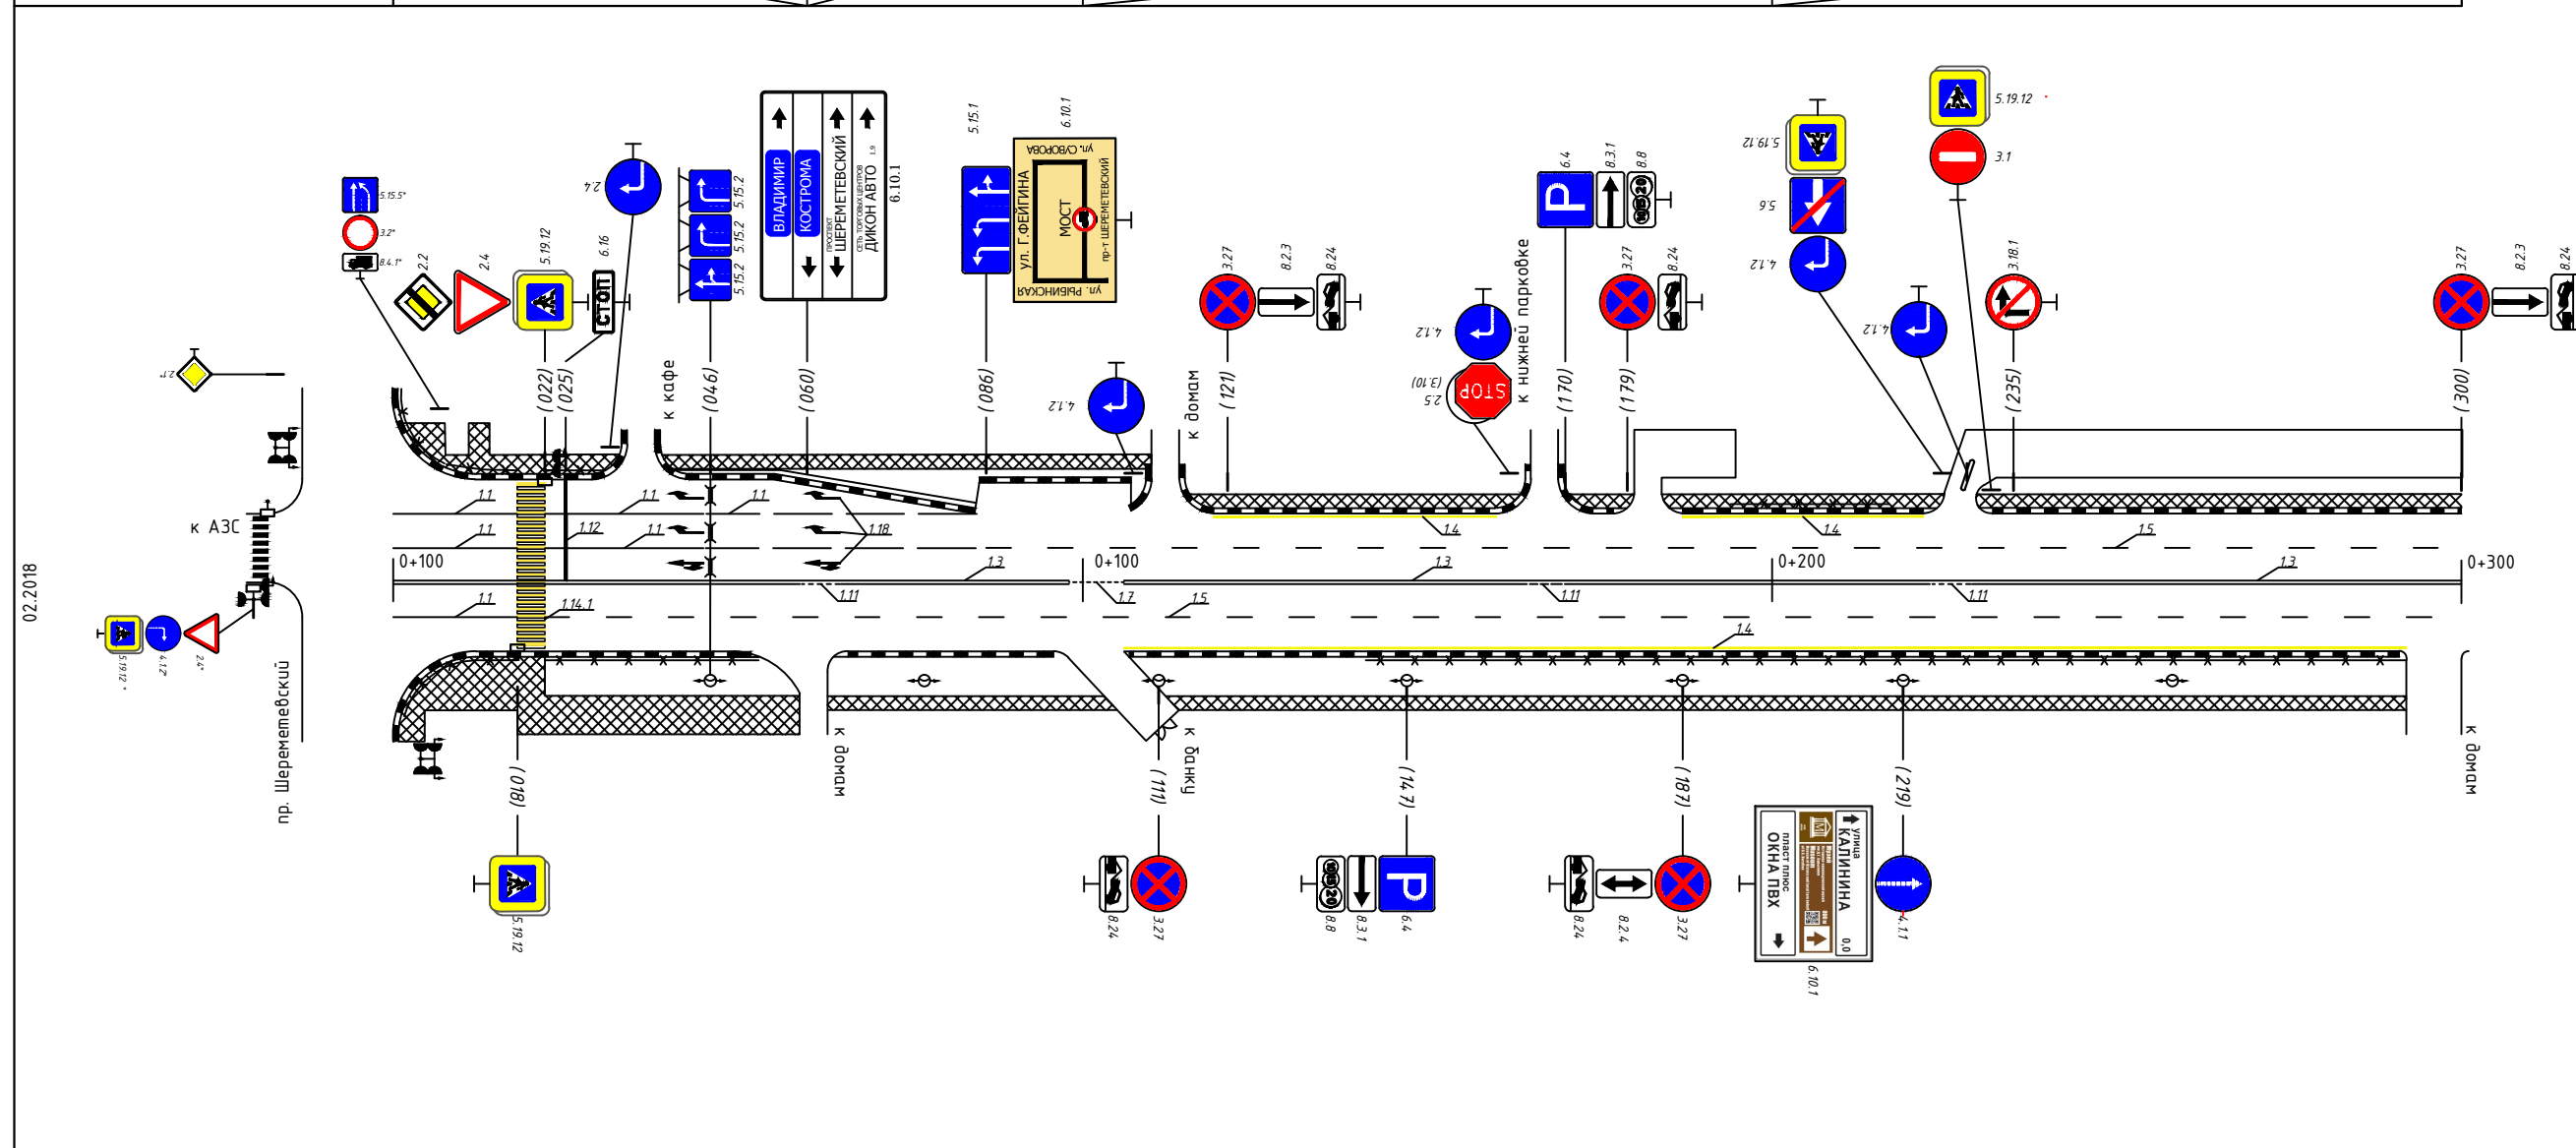


Горизонтальная дорожная разметка справа	Осевая линия	1.1 000-018	1.3 022-059	1.11 059-065	1.3 065-098	1.7 098-106	1.3 106-163	1.11 163-170	1.3 170-223	1.11 223-230	1.3 230-300	
	1-я от осевой	1.1 000-018	1.5 022-300									
	2-я от осевой	1.4 106-292										
Дорожные ограждения и направляющие устр-ва справа	пешеходные ограждения 000-053					пешеходные ограждения 141-292						
Тротуары справа	5,0 м; а/б 000-017	площадь, материал плитки 017-056			ширина 3 м; мат. а/б 056-160			ширина 2 м; мат. а/б 160-300				

02.2018

Тротуары слева		ширина 2 м; мат. а/б 300-600					
Дорожные ограждения и направляющие устр-ва слева		пеш. ограждения 315-346		пешеходные ограждения 408-471			
Дорожные ограждения и направляющие устр-ва по осевой							
Горизонтальная дорожная разметка слева	2-я от осевой	1.11 300-312	1.11 352-374	1.11 408-469	1.4 493-520		
	1-я от осевой	1.5 300-366	1.1 366-391	1.1 408-431	1.6 431-472	1.1 493-513	1.6 513-563
Элементы дороги в плане		L=300					
Элементы дороги в продольном профиле		i=0.003		i=0.005		i=0.007	

02.2018

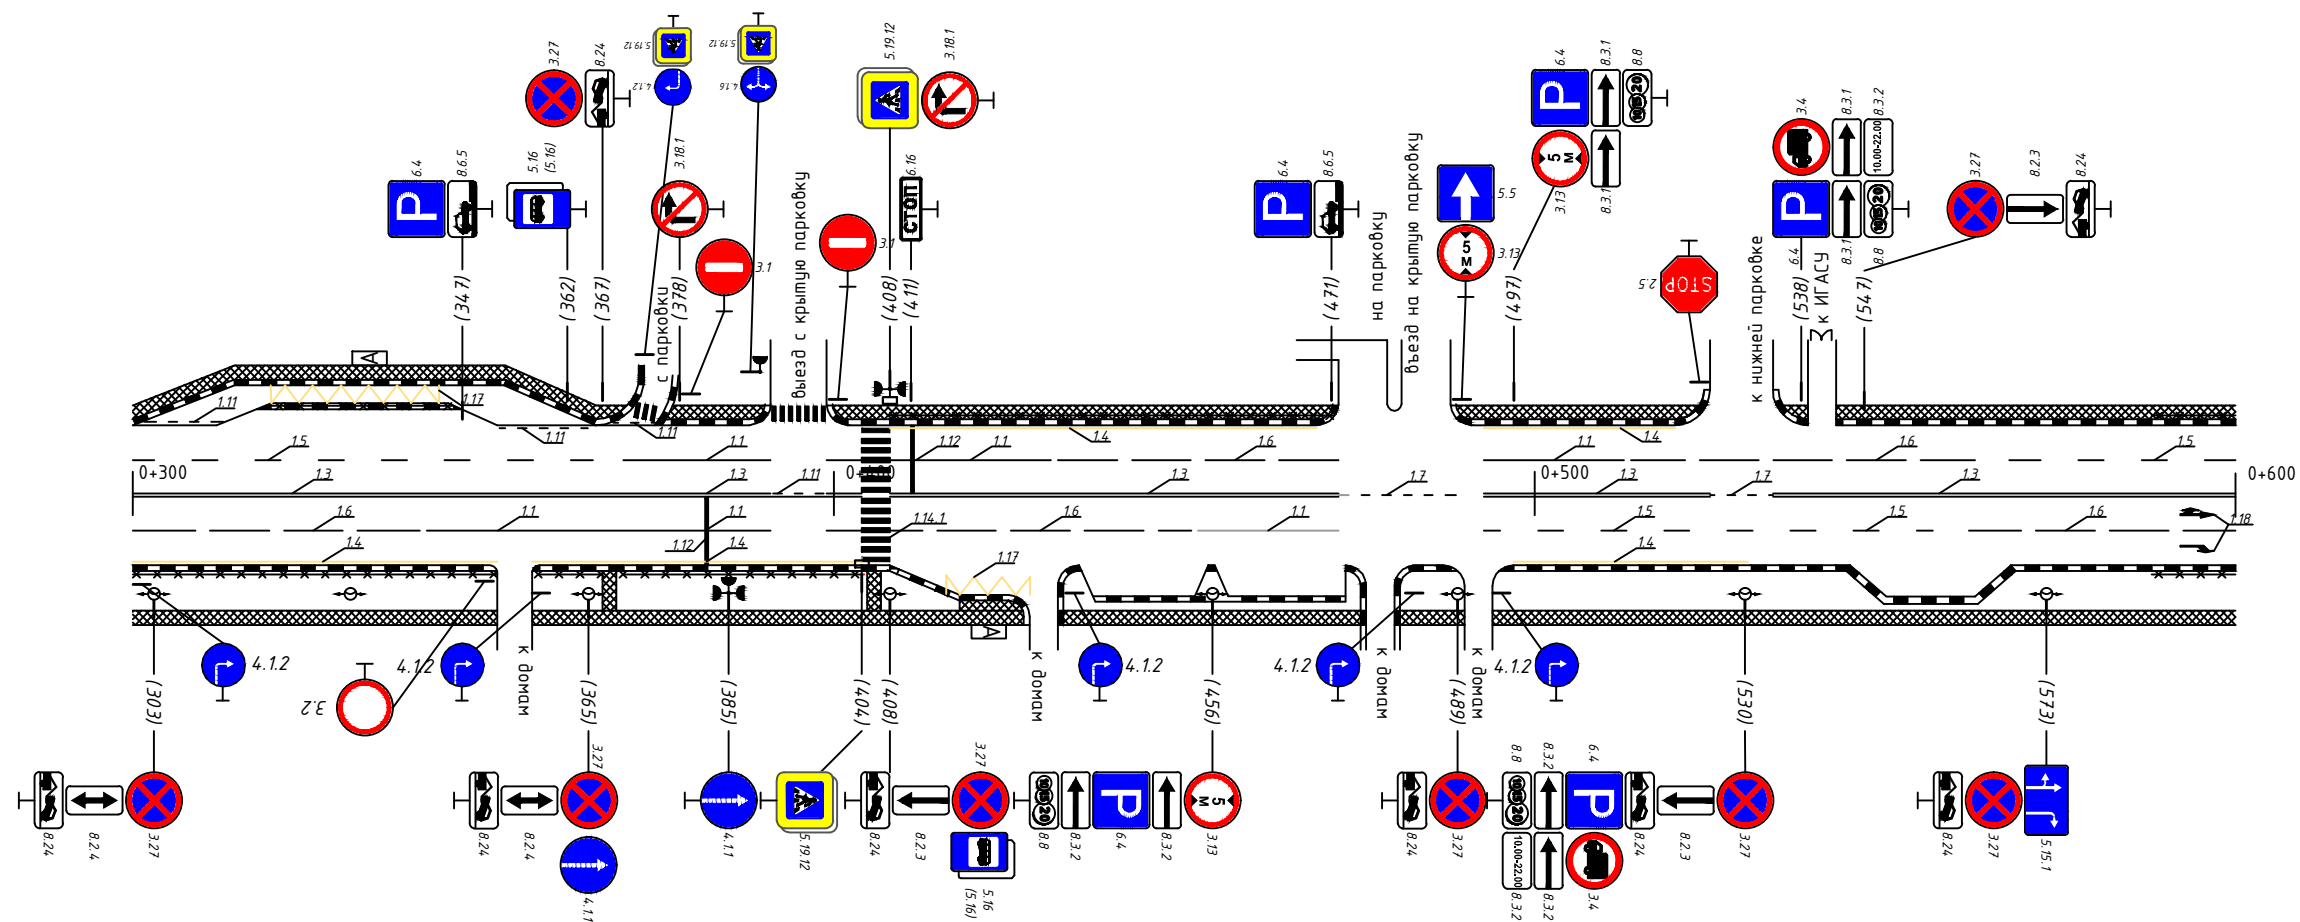

Горизонтальная дорожная разметка справа	Осевая линия	1.3 300-391		1.11 391-399	1.1 408-472	1.7 472-489	1.3 493-525	1.7 525-534	1.3 534-600
	1-я от осевой	1.6 300-362	1.1 362-391	1.1 399-404	1.6 408-452	1.1 452-472	1.5 493-562	1.6 562-600	
	2-я от осевой	1.4 300-352	1.4 352-404	1.17 416-428	1.4 493-530				
Дорожные ограждения и направляющие устр-ва справа		пешеходные ограждения 300-352		пешеходные ограждения 352-404					пеш. огр. 357-404
Тротуары справа		ширина 2,0 м; мат. а/б 300-600							

