



Тротуары слева	ширина 2 м, материал а/б 000-066	недост. ширина 2 м, материал а/б 066-119	ширина 2 м, материал а/б 119-300
Дорожные ограждения и направляющие устр-ва слева			
Дорожные ограждения и направляющие устр-ва по осевой			
Горизонтальная дорожная разметка слева	3-я от осевой		
	2-я от осевой		
	1-я от осевой		
Элементы дороги в плане			
Элементы дороги в продольном профиле			

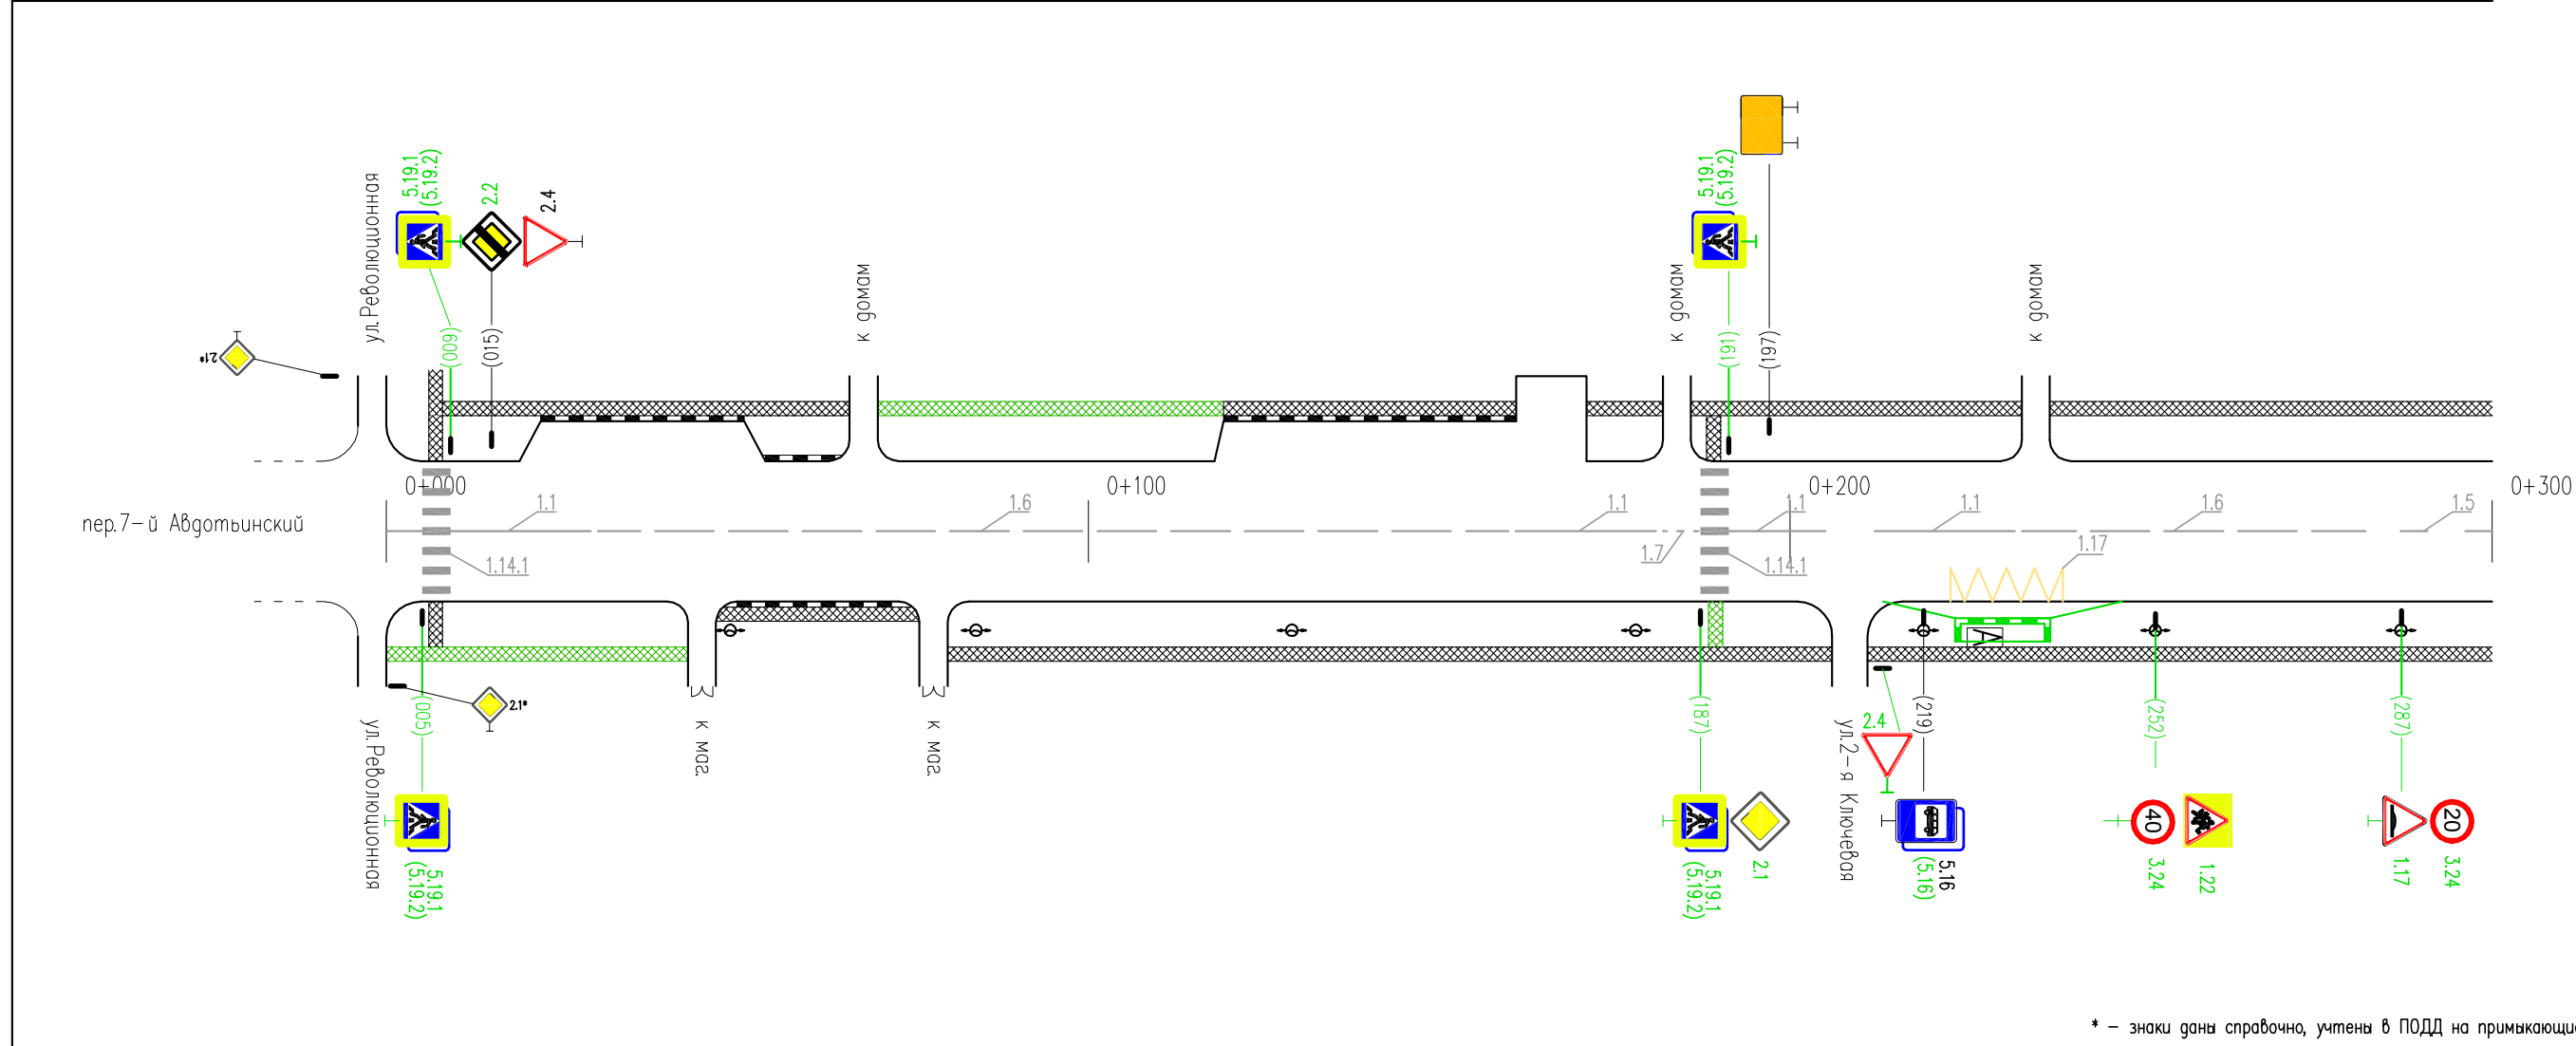

* - знаки даны справочно, учтены в ПОДД на примыкающие улицы


Горизонтальная дорожная разметка справа	Осевая линия	1.1 009-029	1.6 029-161	1.1 161-181	1.1 181-191	1.1 191-205	1.1 212-232	1.6 232-282	1.5 282-300	
	1-я от осевой								1.17 223-239	
	2-я от осевой									
Дорожные ограждения и направляющие устр-ва справа										
Тротуары справа	недост. ширина 2 м, матер. а/б 000-043	ширина 2 м, материал а/б 043-300								

Тротуары слева	ширина 2 м, матер. 300-326	а/б	недост. ширина 2 м, материал а/б 326-608
Дорожные ограждения и направляющие устр-ва слева			
Дорожные ограждения и направляющие устр-ва по осевой			
Горизонтальная дорожная разметка слева	3-я от осевой		
	2-я от осевой		
	1-я от осевой		
Элементы дороги в плане			
Элементы дороги в продольном профиле	i=0,005 100 i=0,005 100 i=0,005 100		

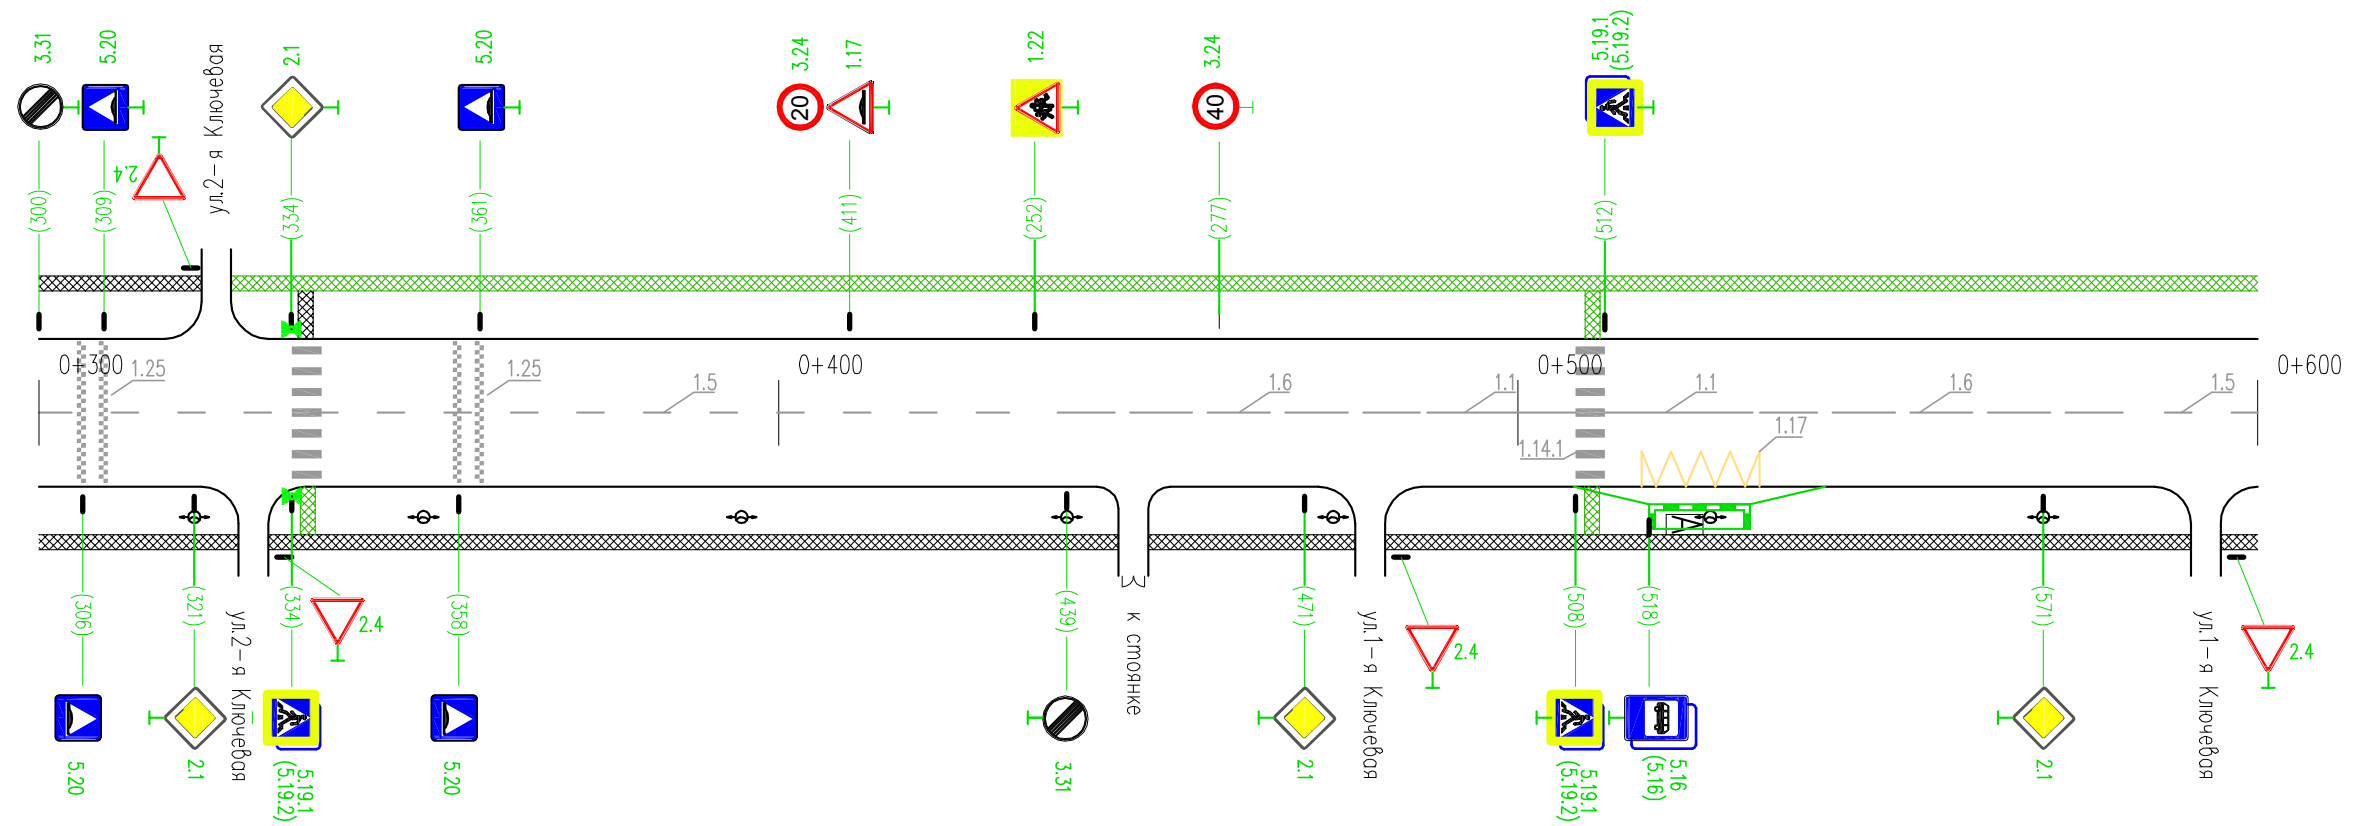


Горизонтальная дорожная разметка справа	Осевая линия	1,5 300-438	1,6 438-488	1,1 488-508	1,1 508-512	1,1 512-532	1,6 532-582	1,5 582-600
	1-я от осевой							
	2-я от осевой							
Дорожные ограждения и направляющие устр-ва справа								
Тротуары справа	ширина 2 м, материал а/б 300-600							

Тротуары слева	ширина 2 м, материал а/б 608-900	
Дорожные ограждения и направляющие устр-ва слева		
Дорожные ограждения и направляющие устр-ва по осевой		
Горизонтальная дорожная разметка слева	3-я от осевой	
	2-я от осевой	
	1-я от осевой	
Элементы дороги в плане		
Элементы дороги в продольном профиле	i=0,005 100 i=0,005 100 i=0,005 100	

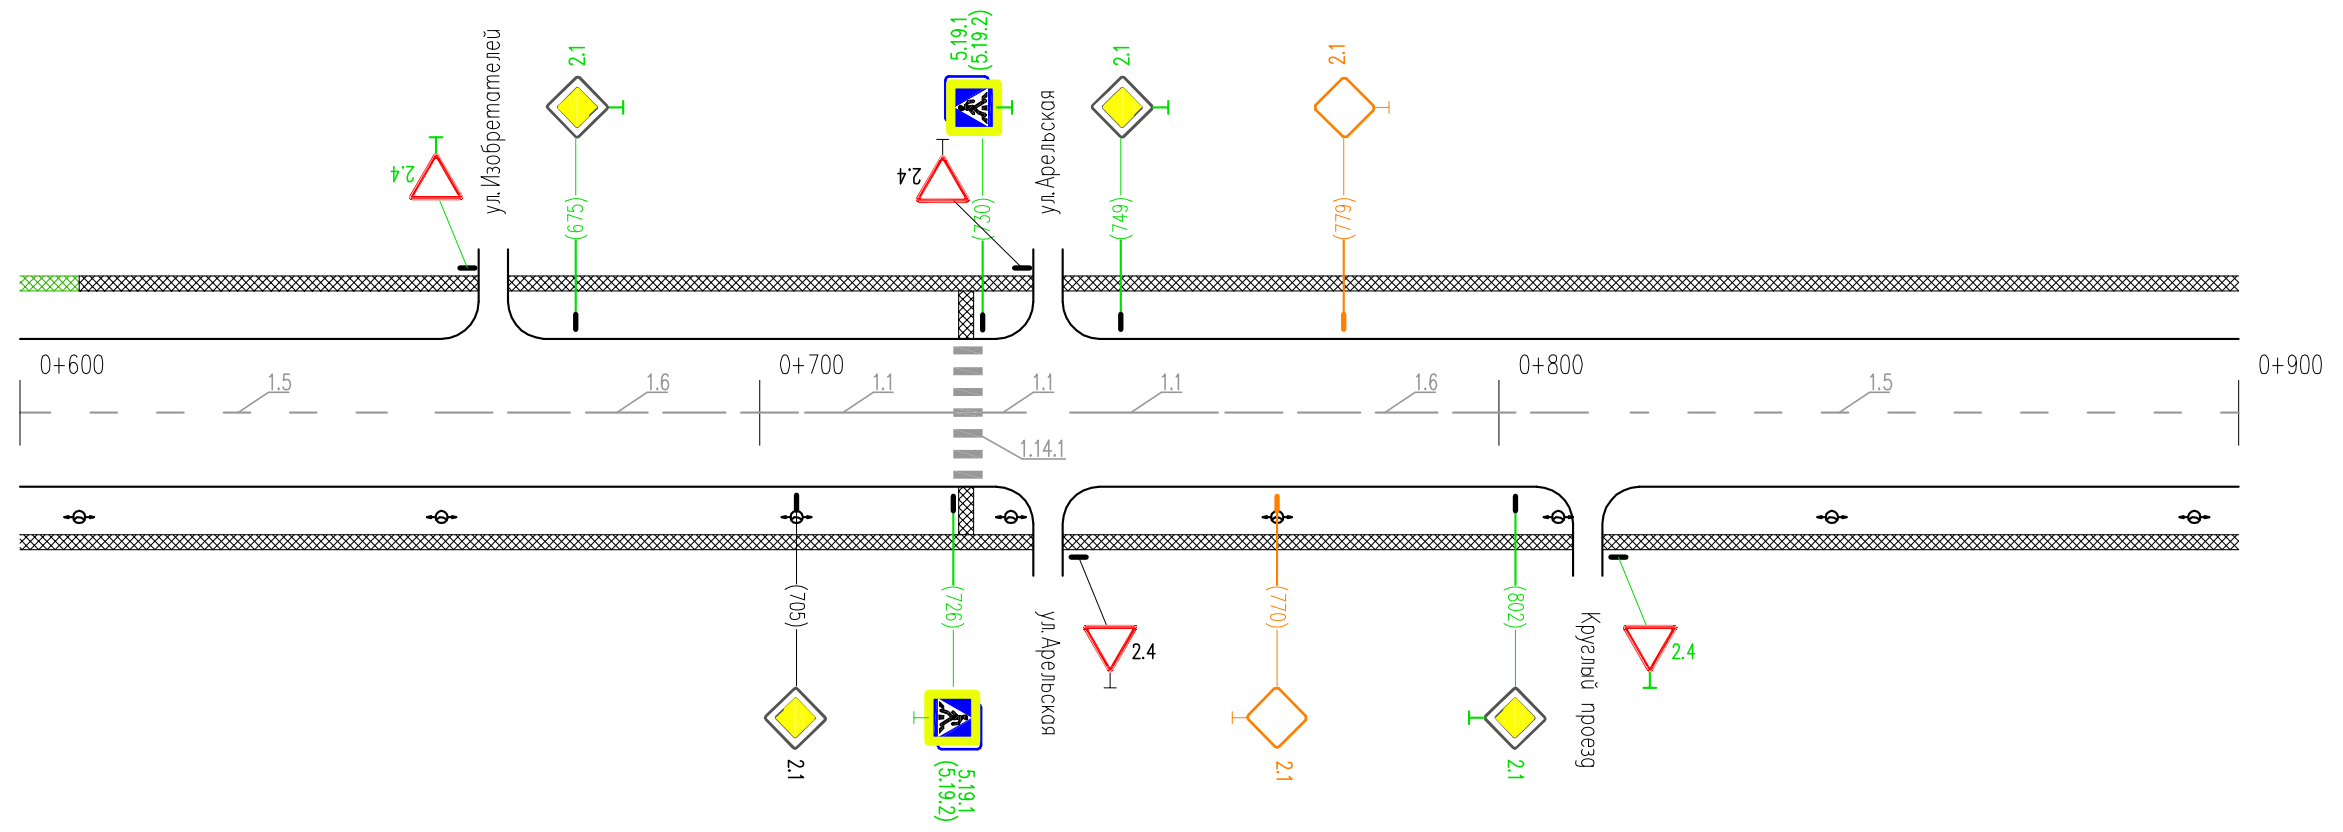

Горизонтальная дорожная разметка справа	Осевая линия	1.5 600-656	1.6 656-706	1.1 706-726	1.1 736-756	1.6 756-806	1.5 806-900
	1-я от осевой						
	2-я от осевой						
Дорожные ограждения и направляющие устр-ва справа							
Тротуары справа	ширина 2 м, материал а/б 600-900						

Тротуары слева	ширина 2 м, материал а/б 900-1020	
Дорожные ограждения и направляющие устр-ва слева		
Дорожные ограждения и направляющие устр-ва по осевой		
Горизонтальная дорожная разметка слева	3-я от осевой	
	2-я от осевой	
	1-я от осевой	
Элементы дороги в плане		
Элементы дороги в продольном профиле		

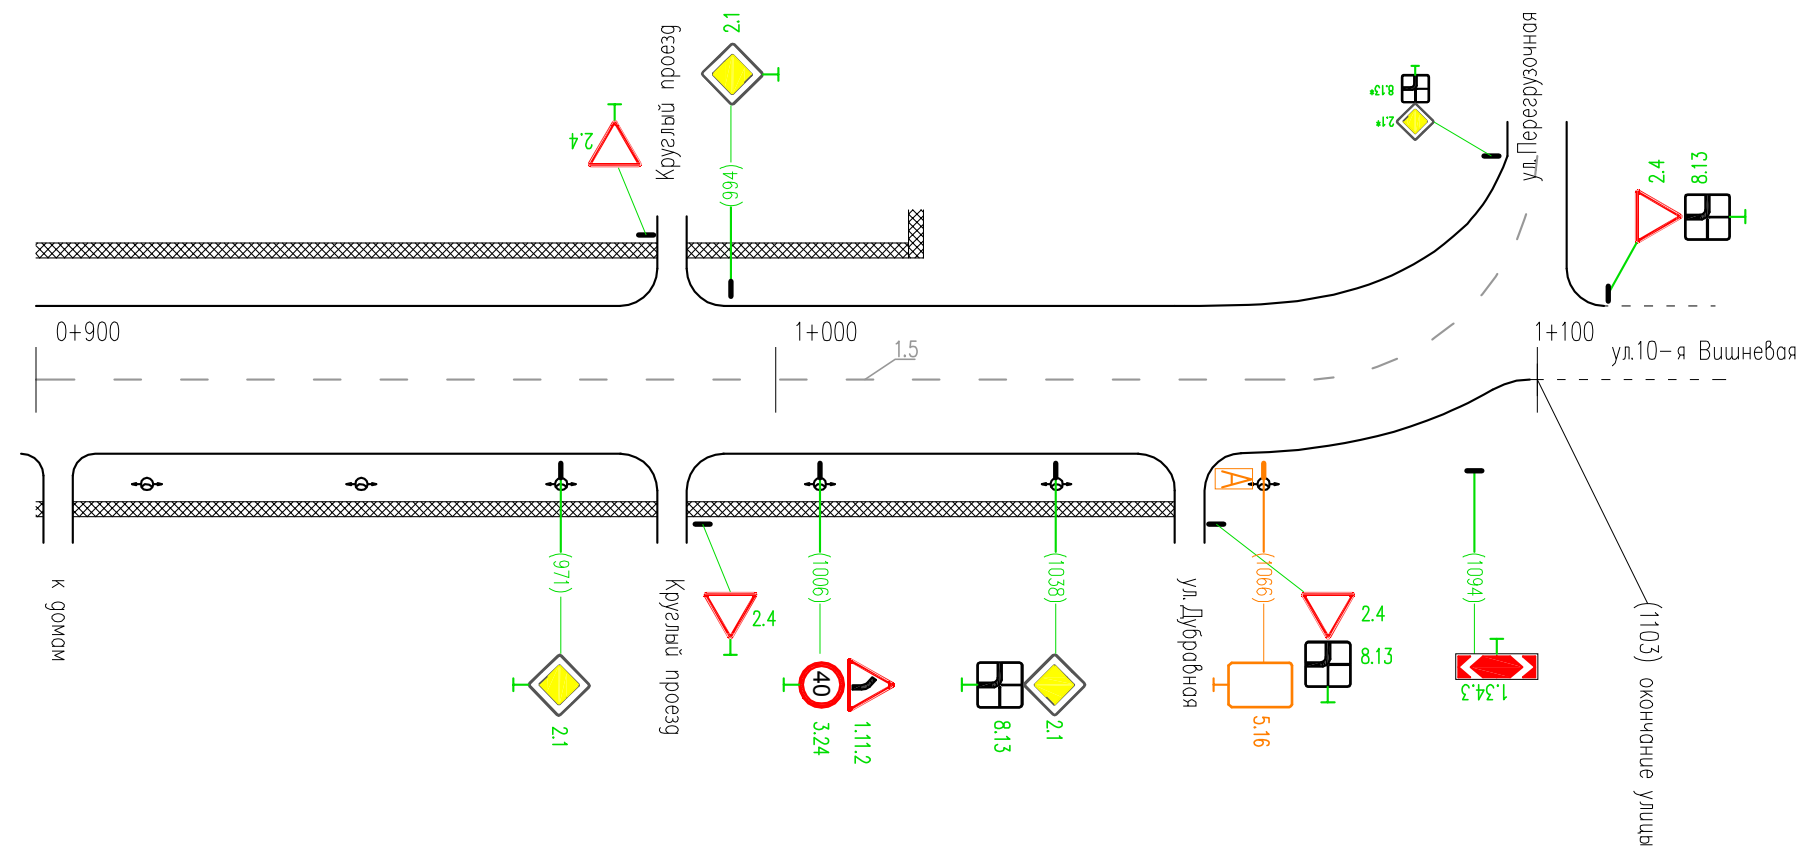

Горизонтальная дорожная разметка справа	Осевая линия	1.5 900-1103
	1-я от осевой	
	2-я от осевой	
Дорожные ограждения и направляющие устр-ва справа		
Тротуары справа	ширина 2 м, материал а/б 900-1054	