



| | | |
|--|-------------------------------------|----------------|
| Тротуары слева | ширина 2 м, материал а/б 000-300 | |
| Дорожные ограждения и направляющие устр-ва слева | | |
| Дорожные ограждения и направляющие устр-ва по осевой | | |
| Горизонтальная дорожная разметка слева | 3-я от осевой | |
| | 2-я от осевой | |
| | 1-я от осевой | 117 117-133 |
| Элементы дороги в плане | R=70 | |
| Элементы дороги в продольном профиле | i=0.005 | |

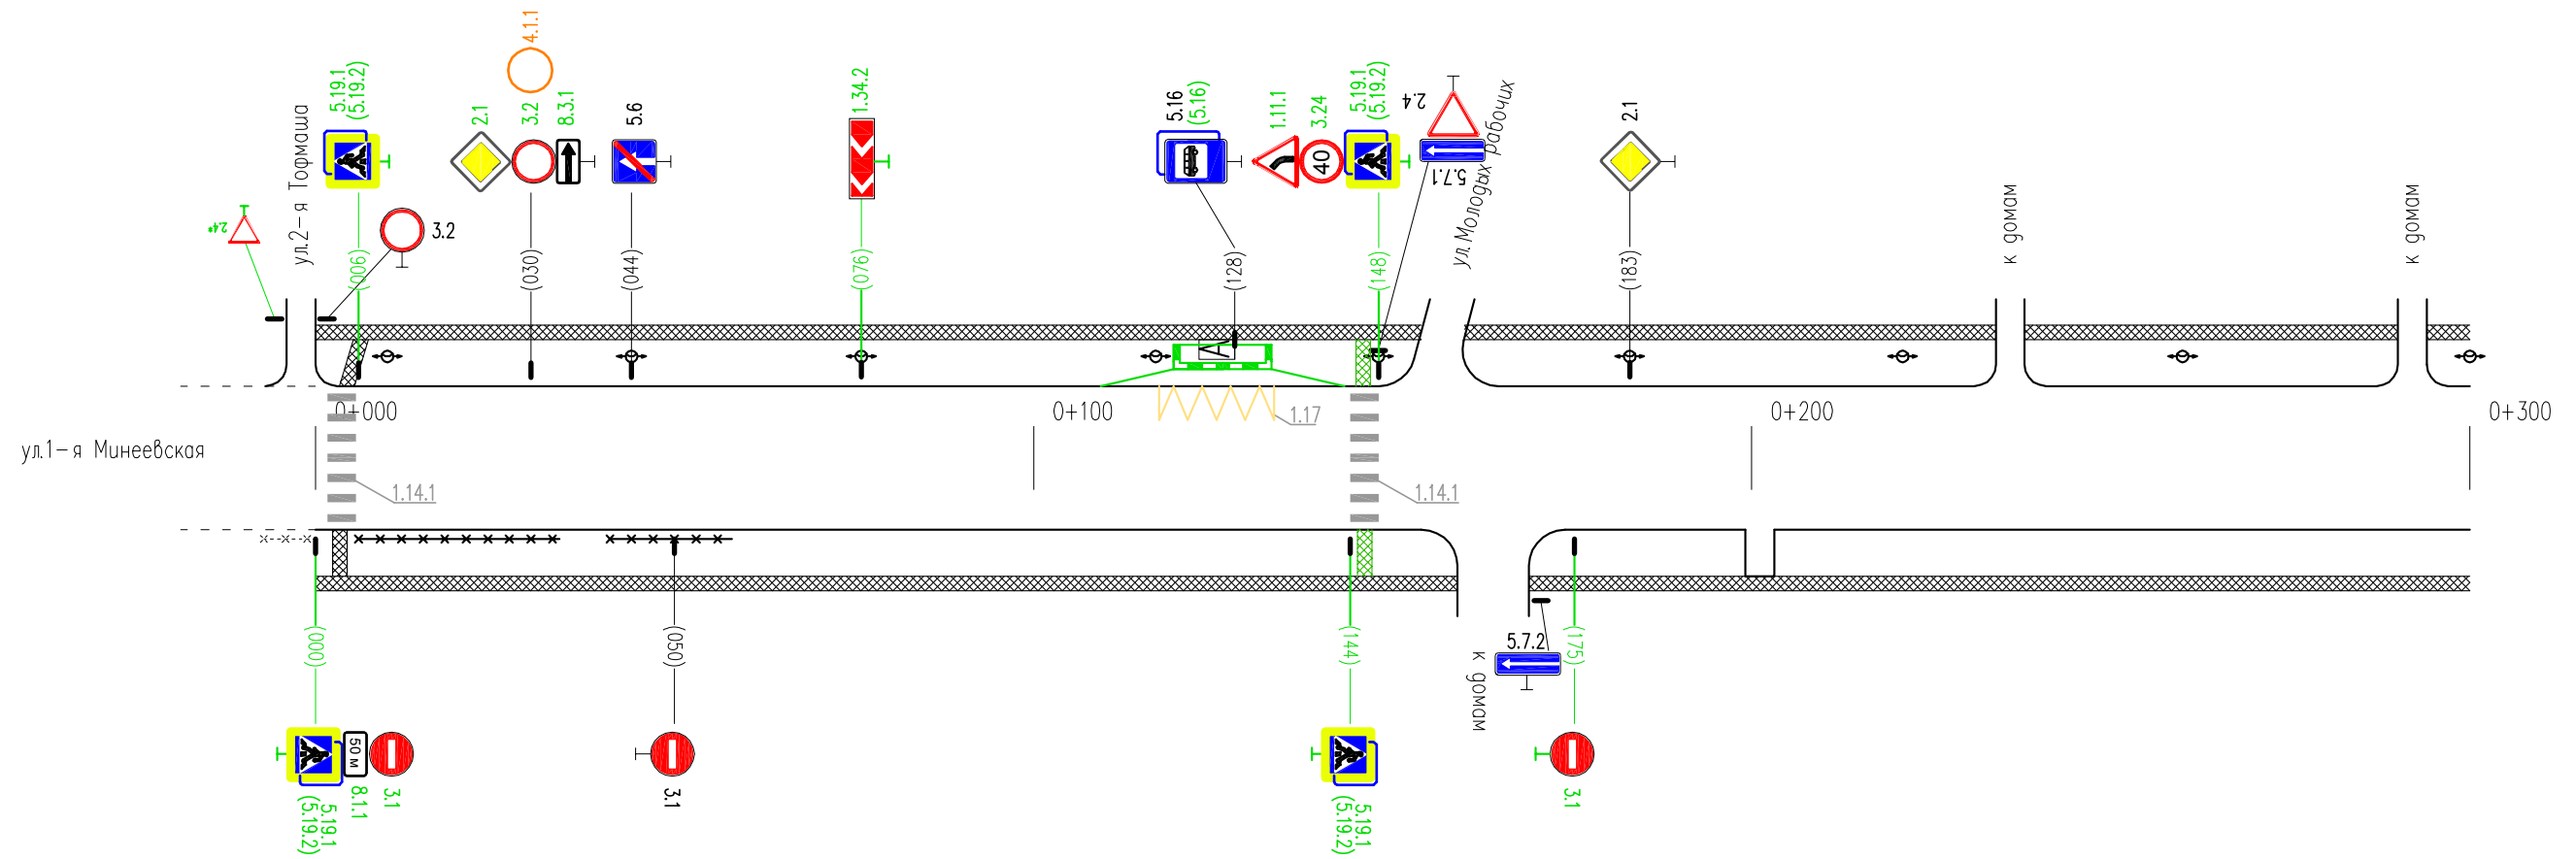

* - знаки даны справочно, учтены в ПОДД на примыкающие улицы


| | | | |
|---|-------------------------------------|--------------------------|--|
| Горизонтальная дорожная разметка справа | Осевая линия | 114.1-114.1 | |
| | 1-я от осевой | 114.1-114.1 | |
| | 2-я от осевой | 114.1-114.1 | |
| Дорожные ограждения и направляющие устр-ва справа | пешеходные ограждения 006-034 | пешех. оград. 041-058 | |
| Тротуары справа | ширина 2 м, материал а/б 000-300 | | |

| | | |
|--|-------------------------------------|-----------------|
| Тротуары слева | ширина 2 м, материал а/б 300-600 | |
| Дорожные ограждения и направляющие устр-ва слева | | |
| Дорожные ограждения и направляющие устр-ва по осевой | | |
| Горизонтальная дорожная разметка слева | 3-я от осевой | |
| | 2-я от осевой | |
| | 1-я от осевой | 1,17 466-482 |
| Элементы дороги в плане | | |
| Элементы дороги в продольном профиле | i=0.005 | i=0.005 |

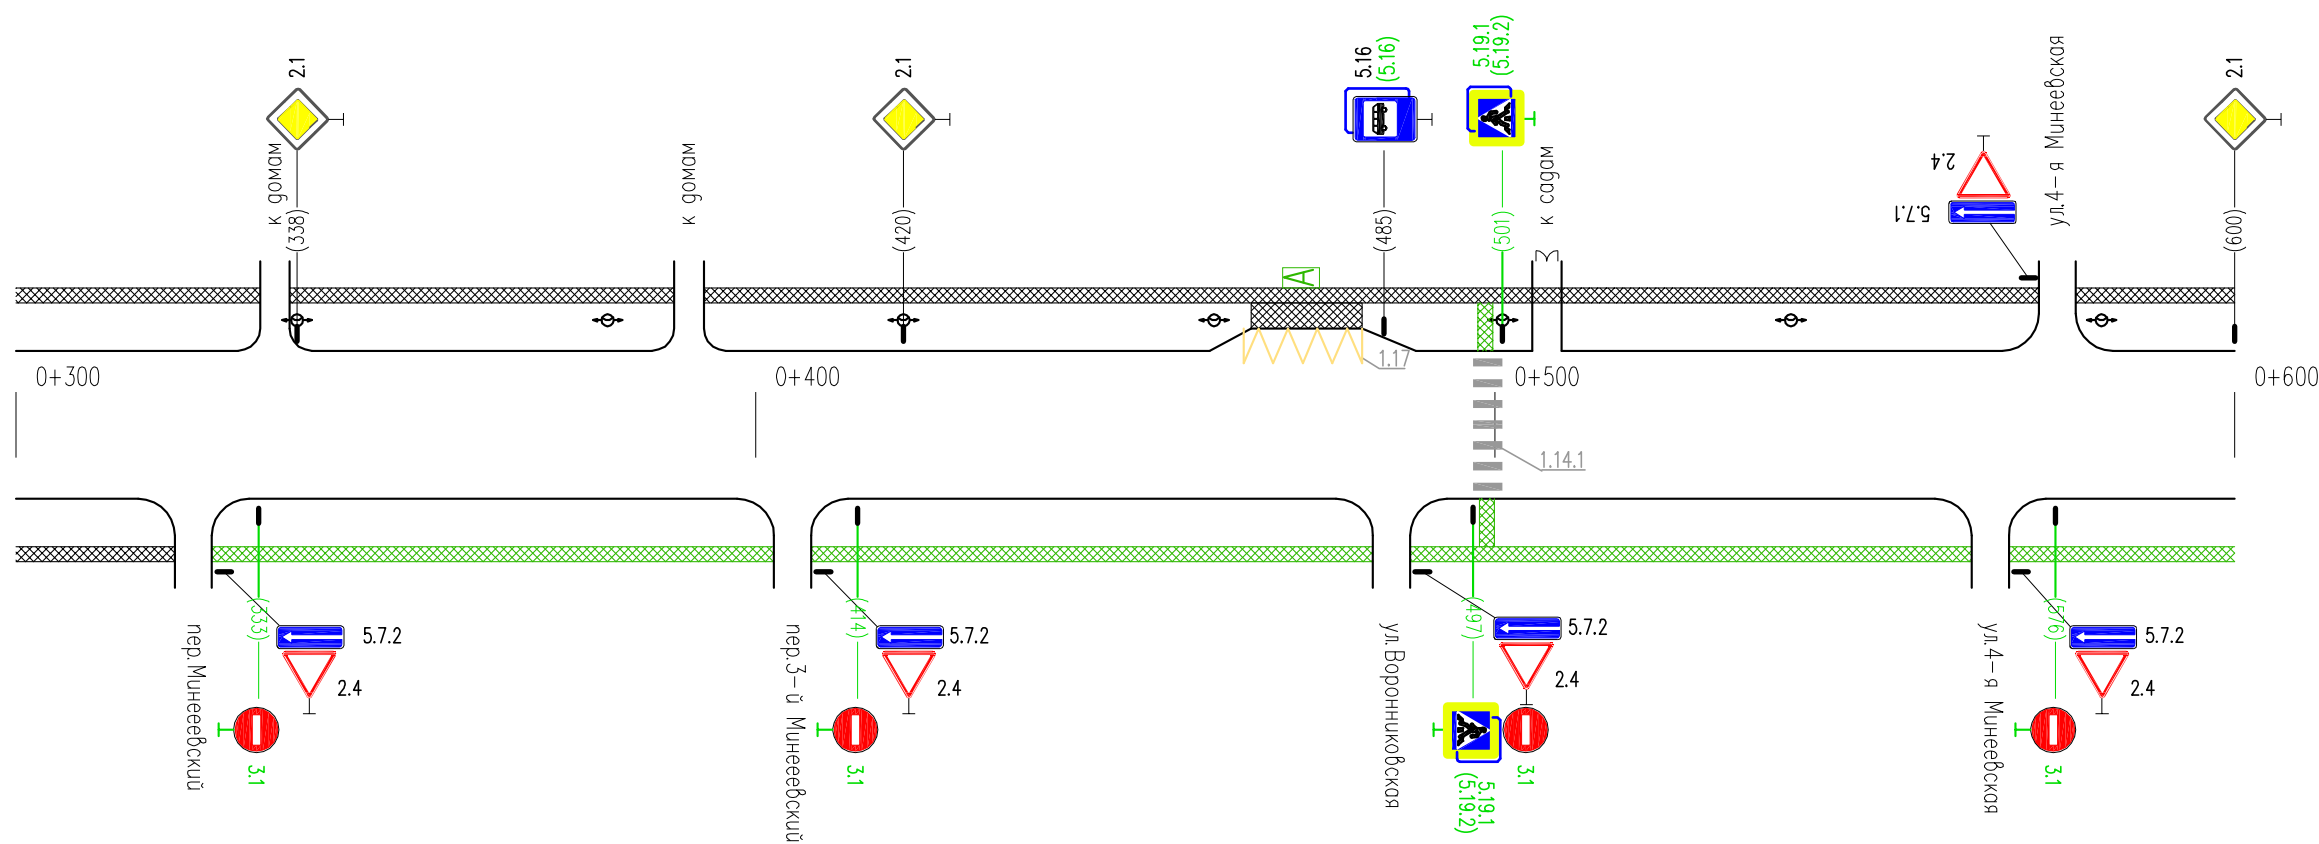


| | | |
|---|-------------------------------|---|
| Горизонтальная дорожная разметка справа | Осевая линия | |
| | 1-я от осевой | |
| | 2-я от осевой | |
| Дорожные ограждения и направляющие устр-ва справа | | |
| Тротуары справа | шир. 2 м, мат. а/б 300-322 | недост. ширина 2 м, материал а/б 322-600 |

| | | |
|--|-------------------------------------|-----------------|
| Тротуары слева | ширина 2 м, материал а/б 600-900 | |
| Дорожные ограждения и направляющие устр-ва слева | | |
| Дорожные ограждения и направляющие устр-ва по осевой | | |
| Горизонтальная дорожная разметка слева | 3-я от осевой | |
| | 2-я от осевой | |
| | 1-я от осевой | 1.17 627-643 |
| Элементы дороги в плане | | |
| Элементы дороги в продольном профиле | i=0.005 | i=0.005 |

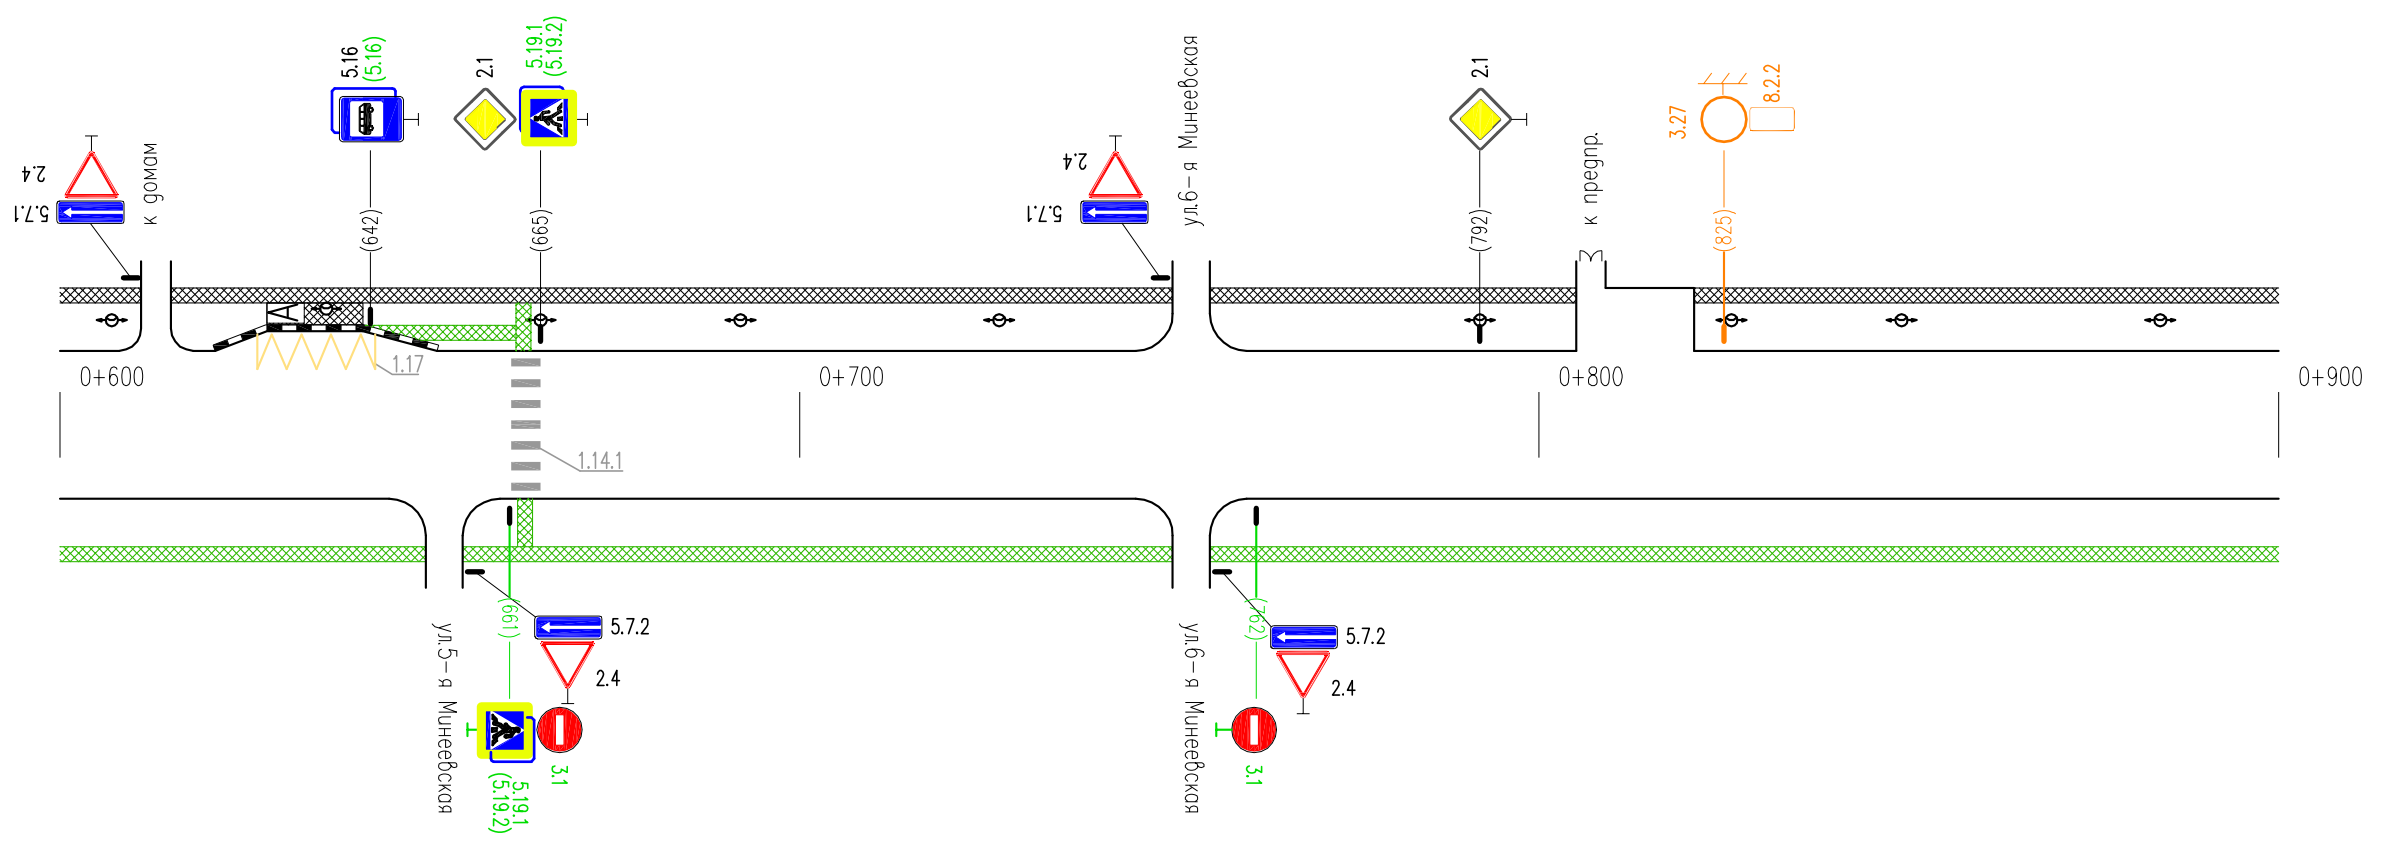

| | | |
|---|---|-----------------|
| Горизонтальная дорожная разметка справа | Осевая линия | 5.19.1 641.1 |
| | 1-я от осевой | |
| | 2-я от осевой | |
| Дорожные ограждения и направляющие устр-ва справа | | |
| Тротуары справа | недост. ширина 2 м, материал а/б 600-900 | |


| | | | |
|--|--------------------------------------|---------|---------|
| Тротуары слева | ширина 2 м, материал а/б 900-1200 | | |
| Дорожные ограждения и направляющие устр-ва слева | | | |
| Дорожные ограждения и направляющие устр-ва по осевой | | | |
| Горизонтальная дорожная разметка слева | 3-я от осевой | | |
| | 2-я от осевой | | |
| | 1-я от осевой | | |
| Элементы дороги в плане | | | |
| Элементы дороги в продольном профиле | i=0.005 | i=0.005 | i=0.005 |

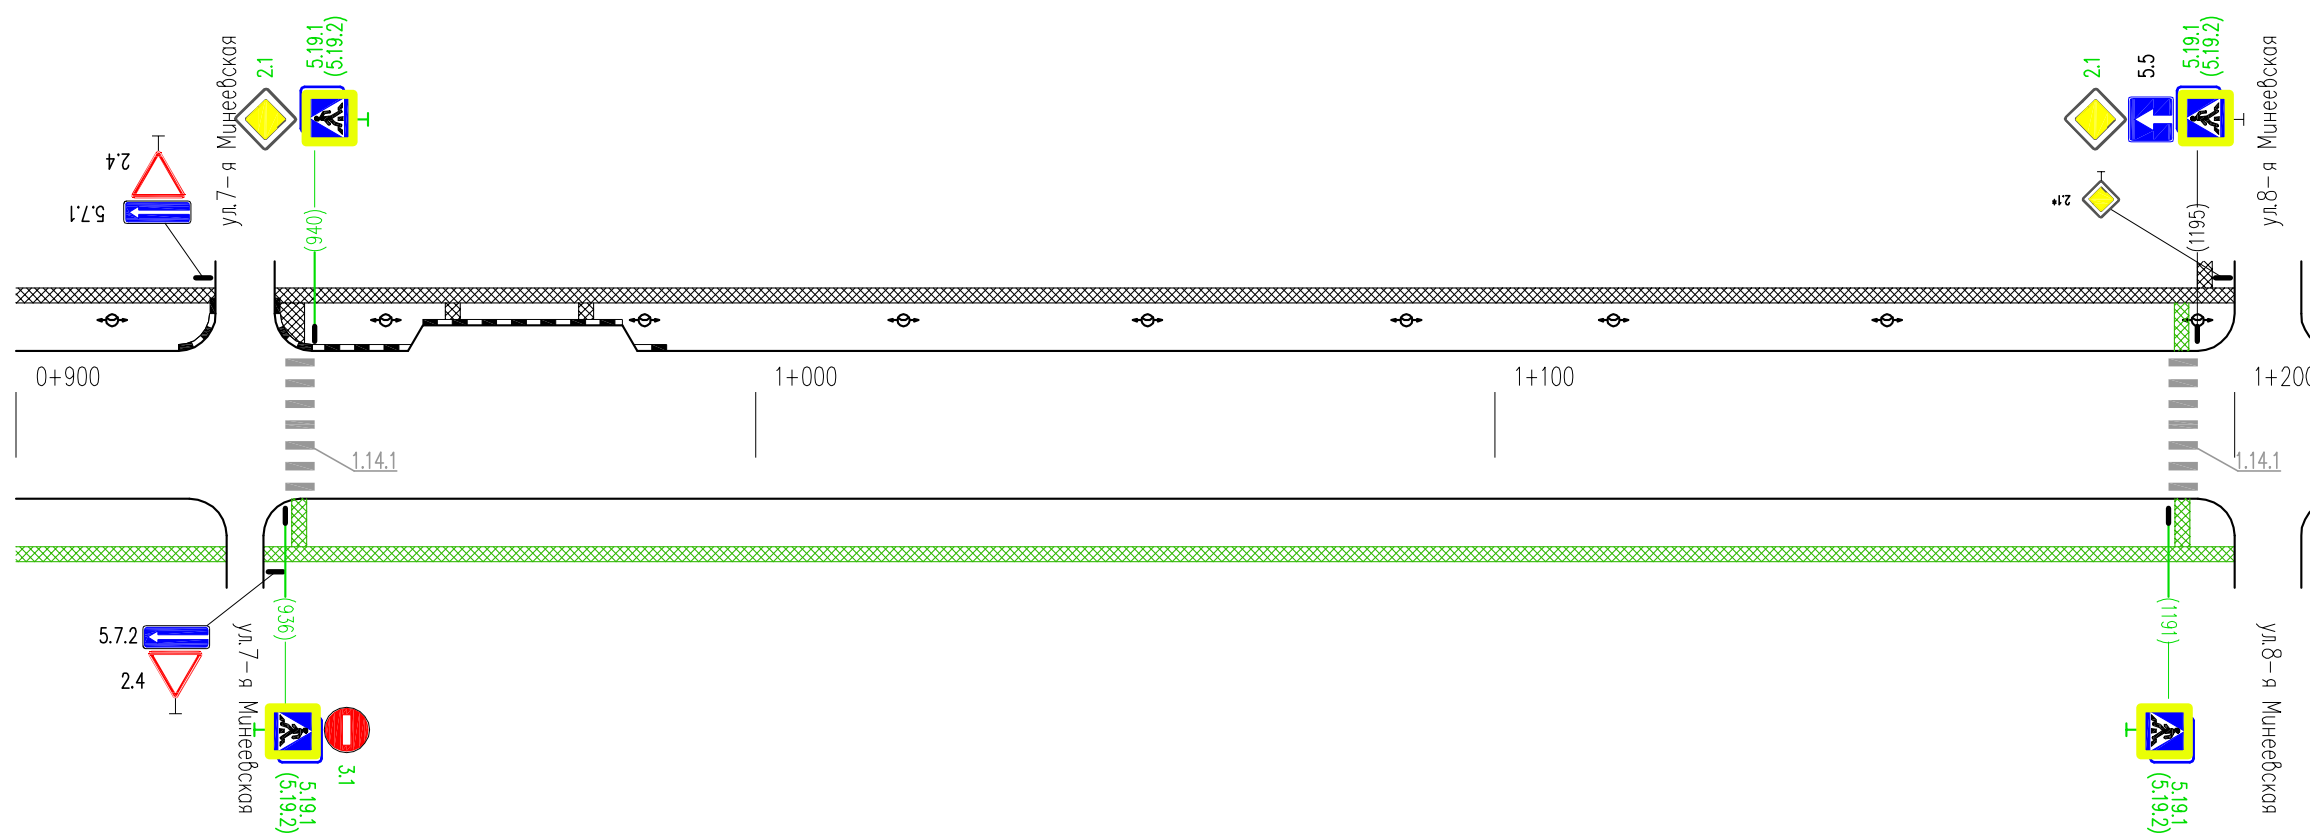

* - знаки даны справочно, учтены в ПОДД на примыкающие улицы

| | | | |
|---|--|--|--|
| Горизонтальная дорожная разметка справа | Осевая линия | | |
| | 1-я от осевой | | |
| | 2-я от осевой | | |
| Дорожные ограждения и направляющие устр-ва справа | | | |
| Тротуары справа | недост. ширина 2 м, материал а/б 900-1200 | | |


| | | | |
|--|---|-----|-----------------------------|
| Тротуары слева | недост. ширина 2 м, материал а/б 1200-1500 | | |
| Дорожные ограждения и направляющие устр-ва слева | | | |
| Дорожные ограждения и направляющие устр-ва по осевой | | | |
| Горизонтальная дорожная разметка слева | 3-я от осевой | | |
| | 2-я от осевой | | |
| | 1-я от осевой | | |
| Элементы дороги в плане | | | |
| Элементы дороги в продольном профиле | $i=0.005$ | 100 | $i=0.005$ 100 $i=0.005$ 100 |

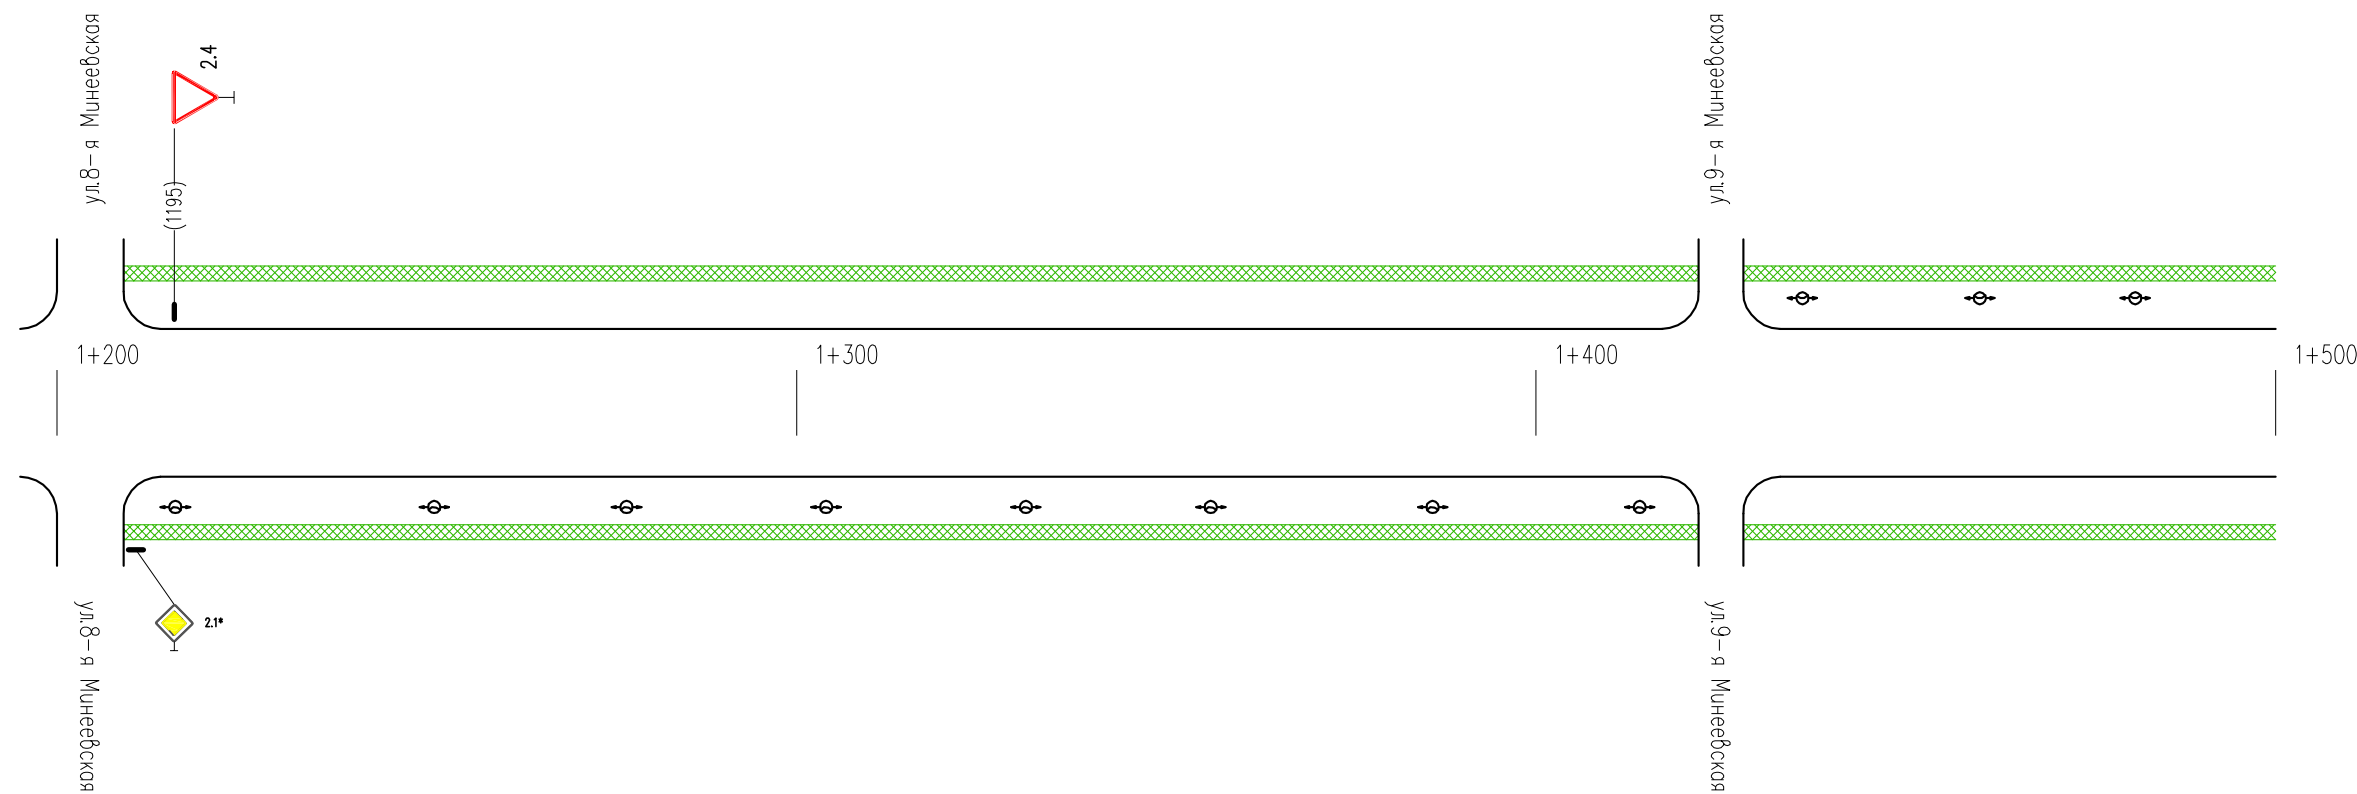

* - знаки даны справочно, учтены в ПОДД на примыкающие улицы

| | | | |
|---|---|--|--|
| Горизонтальная дорожная разметка справа | Осевая линия | | |
| | 1-я от осевой | | |
| | 2-я от осевой | | |
| Дорожные ограждения и направляющие устр-ва справа | | | |
| Тротуары справа | недост. ширина 2 м, материал а/б 1200-1500 | | |

| | | |
|--|---|--|
| Тротуары слева | недост. ширина 2 м, материал а/б 1500-1636 | |
| Дорожные ограждения и направляющие устр-ва слева | | |
| Дорожные ограждения и направляющие устр-ва по осевой | | |
| Горизонтальная дорожная разметка слева | 3-я от осевой | |
| | 2-я от осевой | |
| | 1-я от осевой | |
| Элементы дороги в плане | | |
| Элементы дороги в продольном профиле | | |

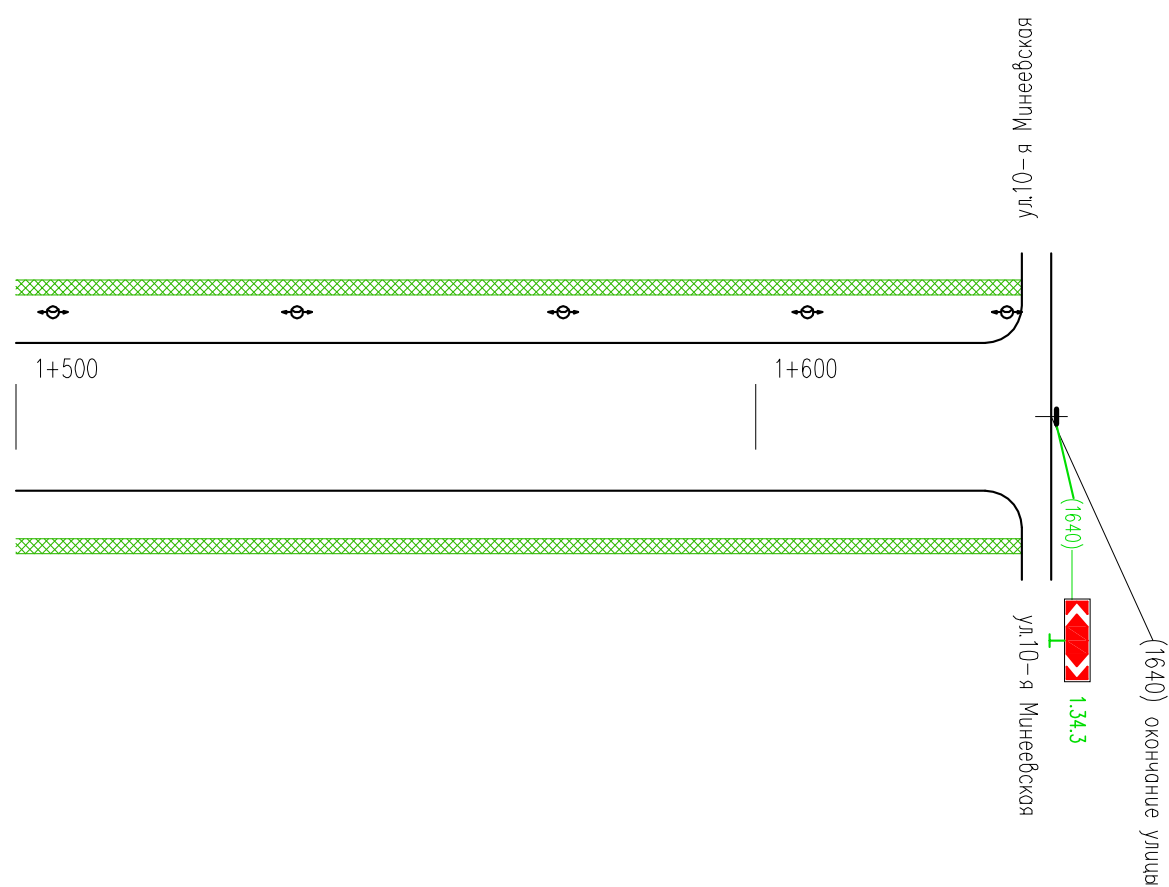

| | | |
|---|---|--|
| Горизонтальная дорожная разметка справа | Осевая линия | |
| | 1-я от осевой | |
| | 2-я от осевой | |
| Дорожные ограждения и направляющие устр-ва справа | | |
| Тротуары справа | недост. ширина 2 м, материал а/б 1500-1636 | |