


Тротуары слева			
Дорожные ограждения и направляющие устр-ва слева	пешех. огр. 017-025	пешех. огр. 032-048	пешех. огр. 056-066
Дорожные ограждения и направляющие устр-ва по осевой			
Горизонтальная дорожная разметка слева	3-я от осевой		
	2-я от осевой		
	1-я от осевой	1.4	125-145
Элементы дороги в плане			
Элементы дороги в продольном профиле			

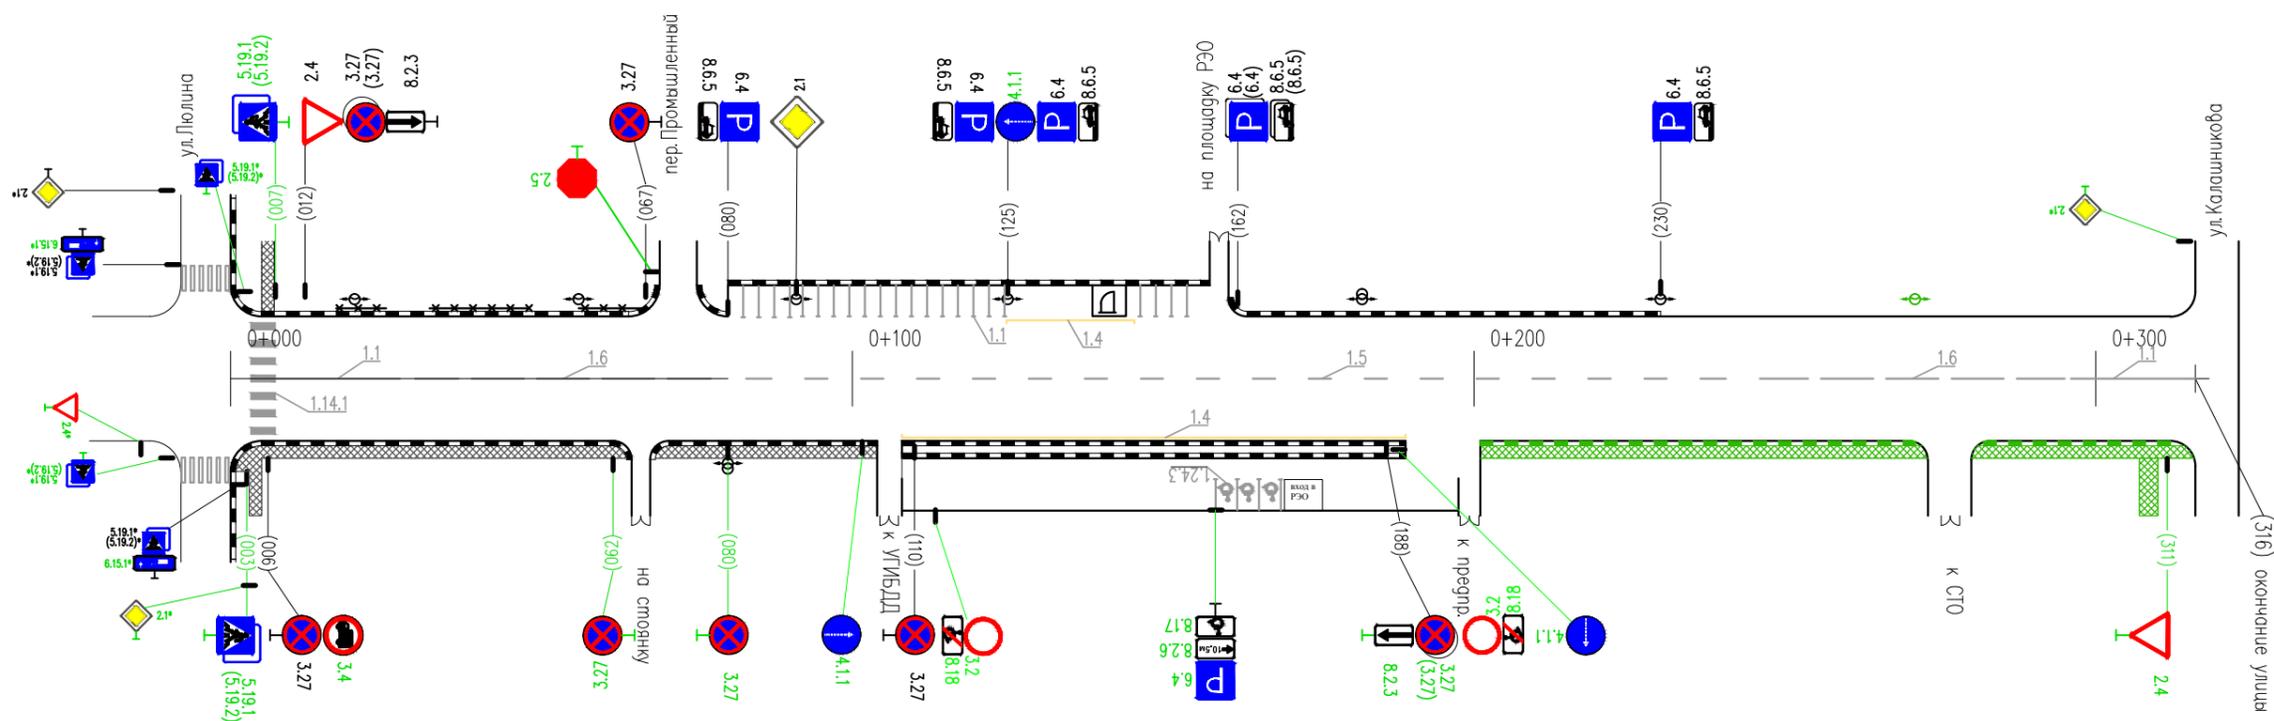

Горизонтальная дорожная разметка справа	Осевая линия	1.1 007-027	1.6 027-077	1.5 077-246	1.6 246-296	1.1 296-316
	1-я от осевой	1.4 110-188				
	2-я от осевой					
Дорожные ограждения и направляющие устр-ва справа						
Тротуары справа	ширина 2 м, материал а/б 000-107			недост. ширина 1,5 м, материал а/б 201-316		