



Тротуары слева	ширина 1,5 м, материал а/б 000-171	
Дорожные ограждения и направляющие устр-ва слева		
Дорожные ограждения и направляющие устр-ва по осевой		
Горизонтальная дорожная разметка слева	3-я от осевой	
	2-я от осевой	
	1-я от осевой	1.17 109-125
Элементы дороги в плане		
Элементы дороги в продольном профиле	i=0.005	i=0.005

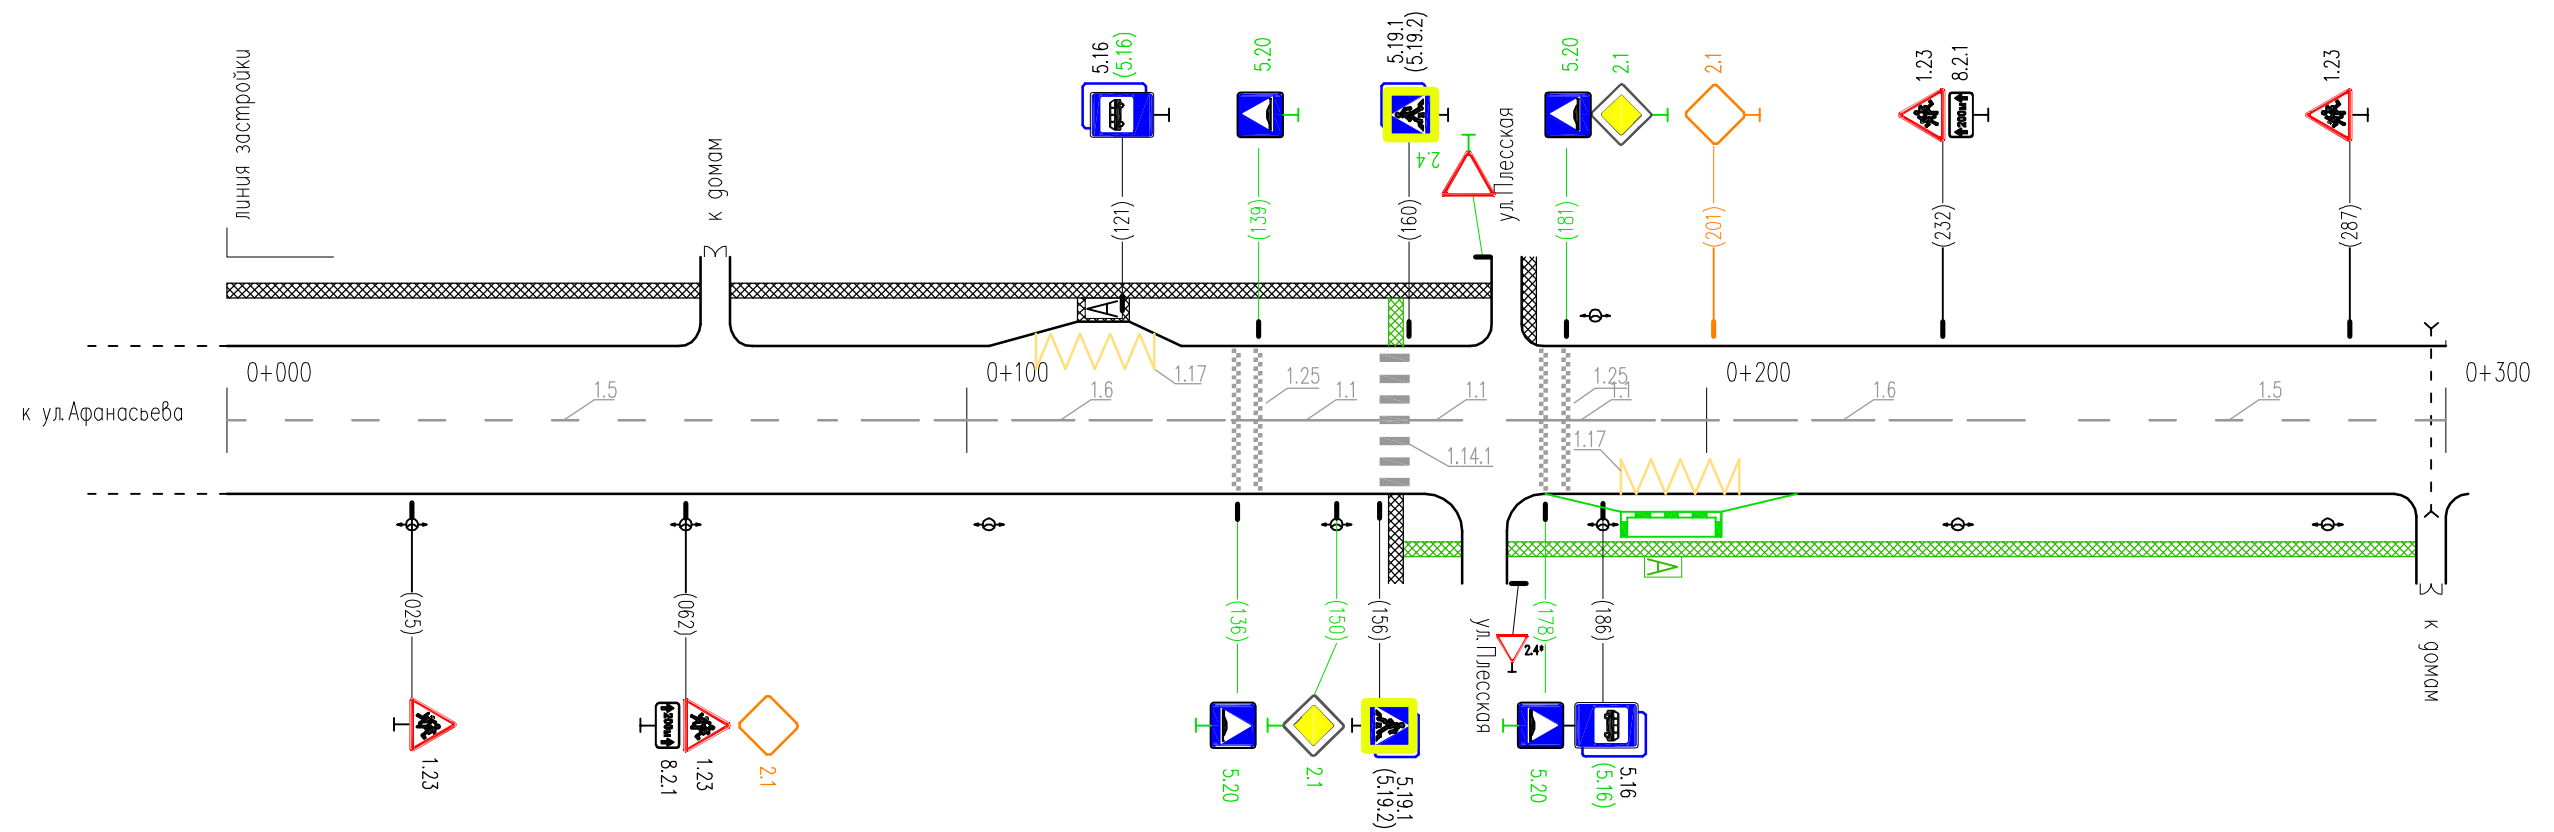

* - знаки даны справочно, учтены в ПОДД на примыкающие улицы

Горизонтальная дорожная разметка справа	Осевая линия	1.5 000-086	1.6 086-136	1.1 136-156	1.1 173-193	1.6 193-243	1.5 243-300
	1-я от осевой						1.17 188-204
Дорожные ограждения и направляющие устр-ва справа							
Тротуары справа	недост. ширина 1,5 м, материал а/б 159-300						


Тротуары слева			
Дорожные ограждения и направляющие устр-ва слева		недост. ДО (У2) 484-516	
Дорожные ограждения и направляющие устр-ва по осевой			
Горизонтальная дорожная разметка слева	3-я от осевой		
	2-я от осевой		
	1-я от осевой	1.17 461-477	
Элементы дороги в плане		R=100	
Элементы дороги в продольном профиле		i=0.005 100 i=0.005 100 i=0.005 100	

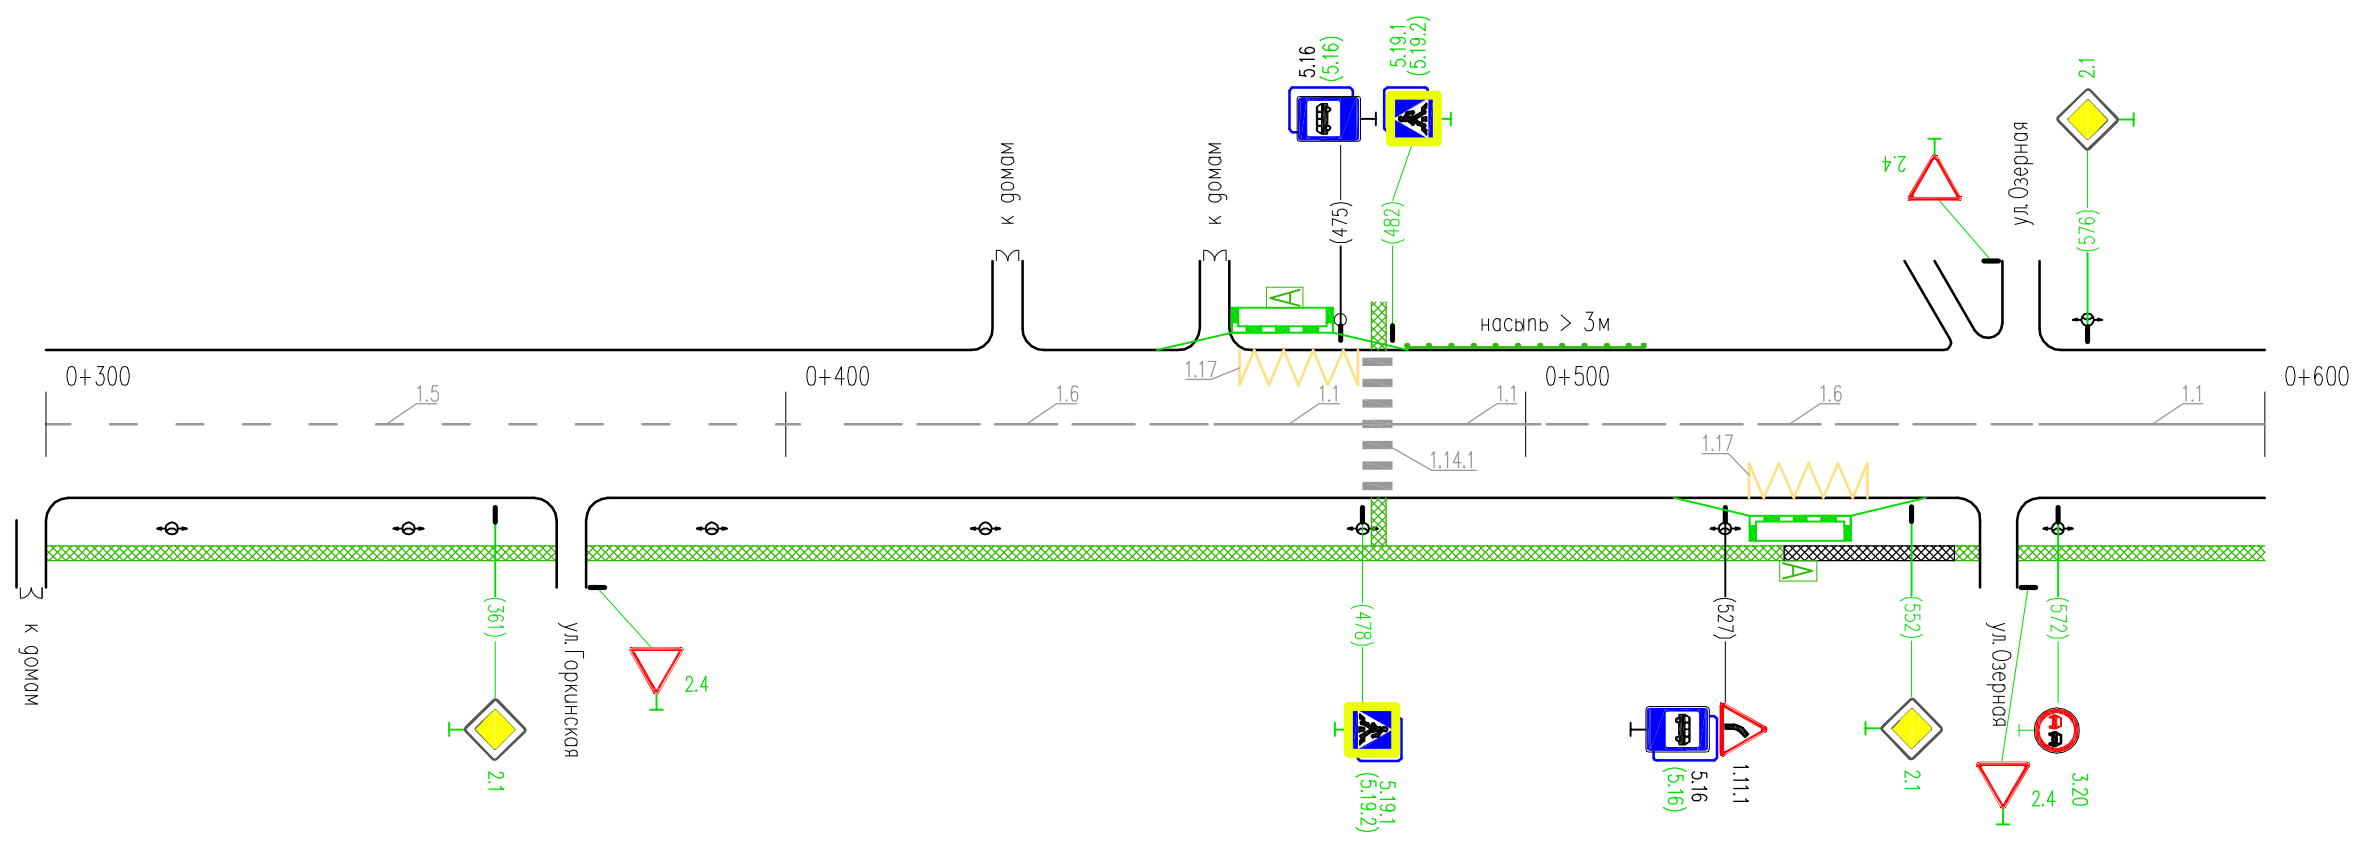

* - знаки даны справочно, учтены в ПОДД на примыкающие улицы

Горизонтальная дорожная разметка справа	Осевая линия	1.5 300-408	1.6 408-458	1.1 458-478	1.1 482-502	1.6 502-570	1.1 570-600	
	1-я от осевой							1.17 530-546
	2-я от осевой							
Дорожные ограждения и направляющие устр-ва справа								
Тротуары справа		недост. ширина 1,5 м, материал а/б 300-535			шир. 1,5 м, мат. плитка 535-558			недост. шир. 1,5 м, материал а/б 558-600

Тротуары слева	
Дорожные ограждения и направляющие устр-ва слева	СИГН. СТ. (7 шт.) 867-881
Дорожные ограждения и направляющие устр-ва по осевой	
Горизонтальная дорожная разметка слева	3-я от осевой
	2-я от осевой
	1-я от осевой
Элементы дороги в плане	R=150, R=150, 848
Элементы дороги в продольном профиле	i=0.005, 100, i=0.005, 100, i=0.005, 18

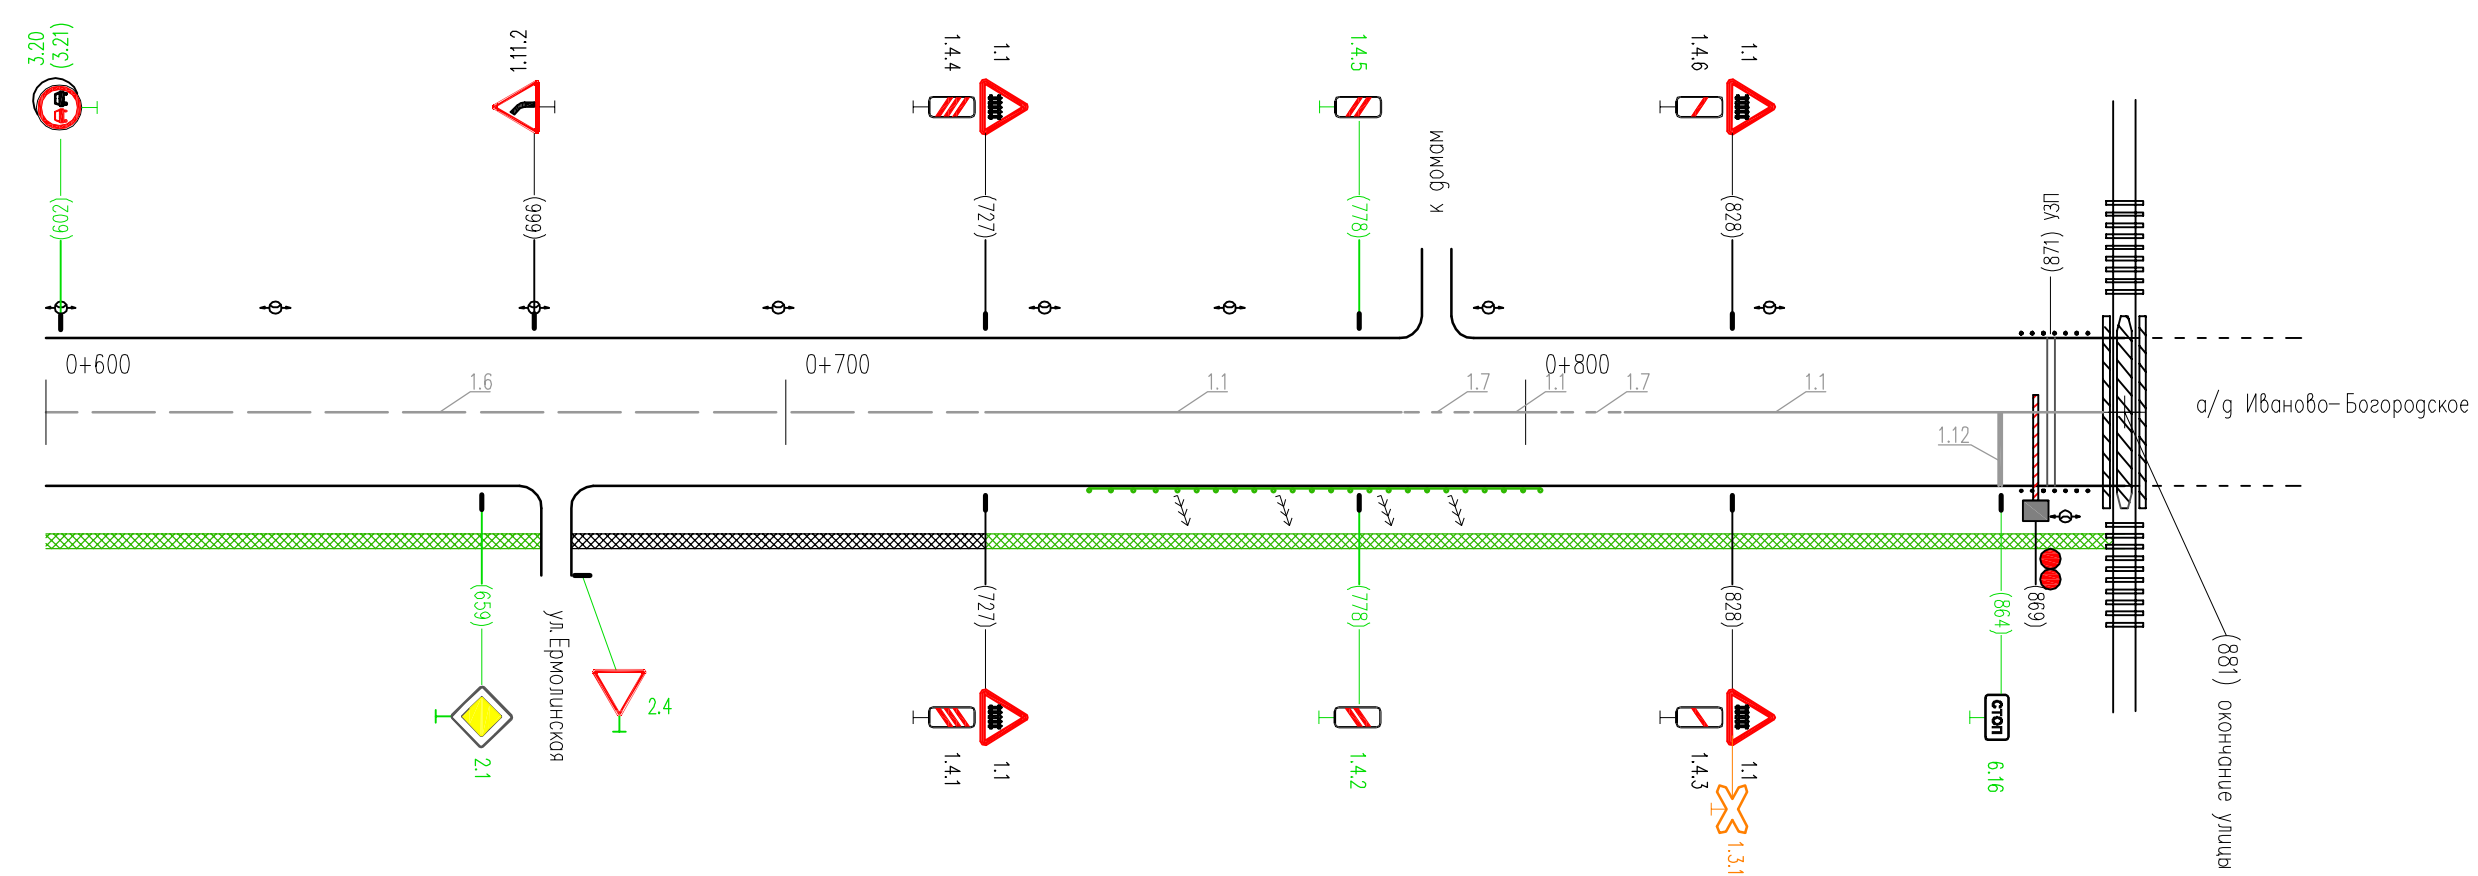

* - знаки даны справочно, учтены в ПОДД на примыкающие улицы

Горизонтальная дорожная разметка справа	Осевая линия	1.6 600-727	1.1 727-783	1.7 783-793	1.1 793-804	1.7 804-813	1.1 813-881
	1-я от осевой						
	2-я от осевой						
Дорожные ограждения и направляющие устр-ва справа			недост. ДО (У1) 741-802				СИГН. СТ. (7 шт.) 867-881
Тротуары справа	недост. ширина 1,5 м, материал а/б 600-671	ширина 1,5 м, материал а/б 671-727	недост. ширина 1,5 м, материал а/б 727-881				