


Тротуары слева		ширина 2 м; мат. а/б 230-300
Дорожные ограждения и направляющие устр-ва слева		
Дорожные ограждения и направляющие устр-ва по осевой		
Горизонтальная дорожная разметка слева	2-я от осевой	
	1-я от осевой	
Элементы дороги в плане		

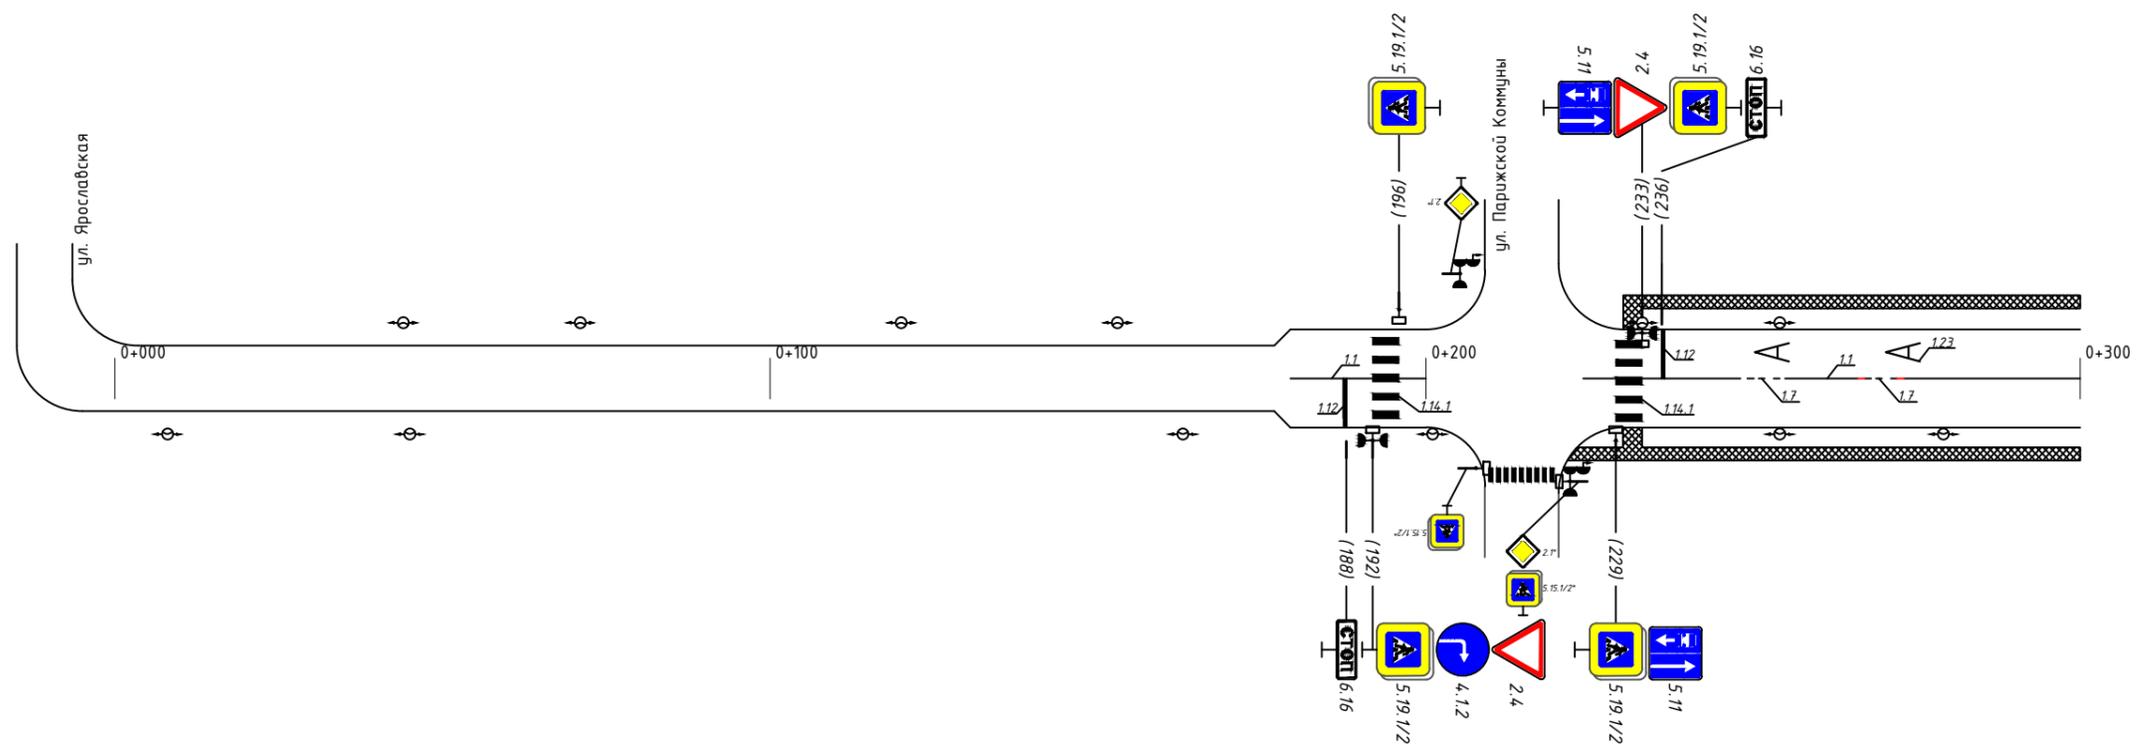


\* - знаки учтены в ПОДД на ул. Парижской Коммуны

Горизонтальная дорожная разметка слева	Осевая линия	1.1 180-192	1.1 192-196	1.1 196-200	1.1 223-248	1.7 248-255	1.1 255-266	1.7 266-273	1.1 273-300
	1-я от осевой								
	2-я от осевой								
Дорожные ограждения и направляющие устр-ва справа									
Тротуары справа		ширина 2,0 м; мат. а/б 230-300							



Тротуары слева		ширина 2 м; мат. а/б 600-900			
Дорожные ограждения и направляющие устр-ва слева					
Дорожные ограждения и направляющие устр-ва по осевой					
Горизонтальная дорожная разметка слева	2-я от осевой				
	1-я от осевой	1.1 600-620	1.6 620-670	1.5 670-702	
Элементы дороги в плане					

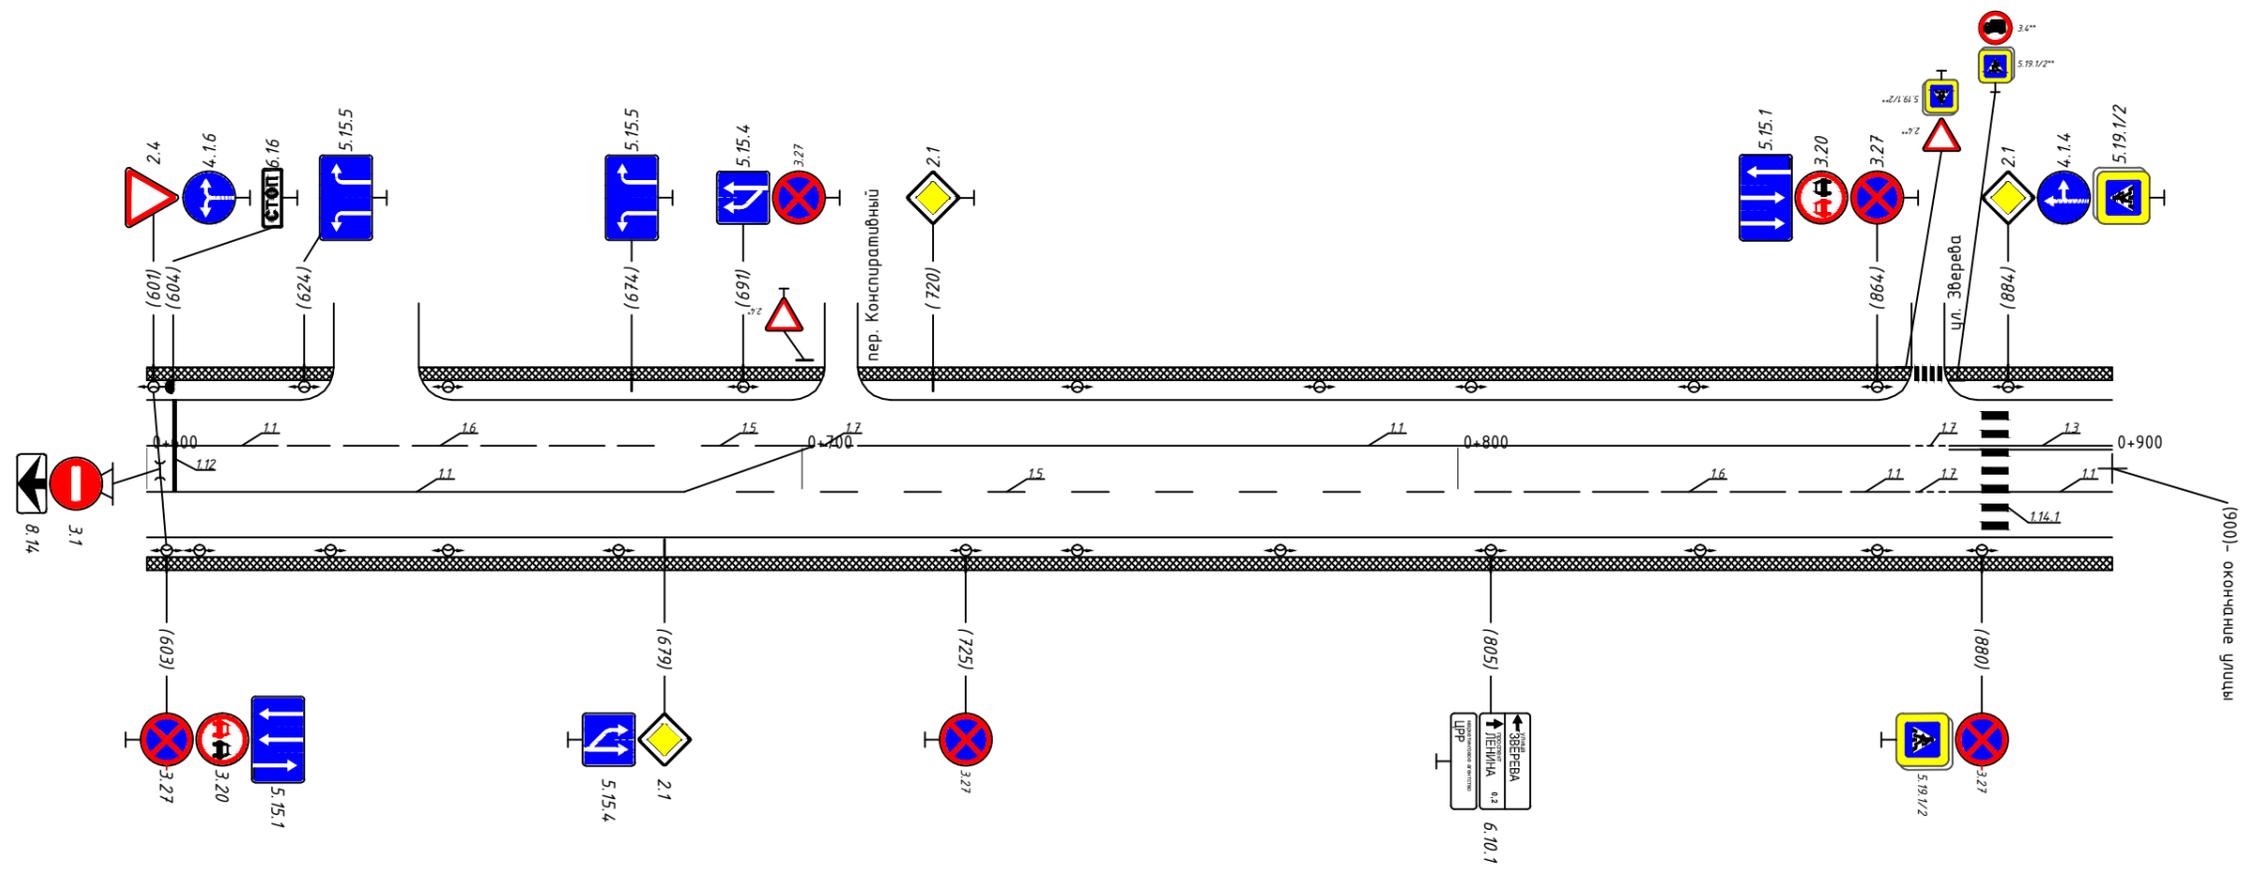

\* - знаки учтены в ПОДД на пер. Конспиративный  
\*\* - знаки учтены в ПОДД на ул. Зверева

Горизонтальная дорожная разметка слева	Осевая линия	1.1 600-708	1.7 708-708	1.1 708-869	1.3 884-900
	1-я от осевой			1.5 682-802	1.1 884-900
	2-я от осевой				
Дорожные ограждения и направляющие устр-ва справа					
Тротуары справа		ширина 2,0 м; мат. а/б 600-900			