



Тротуары слева	ширина 2 м, материал а/б 000-300	
Дорожные ограждения и направляющие устр-ва слева	недост. пешеходные ограждения 000-073	
Дорожные ограждения и направляющие устр-ва по осевой		
Горизонтальная дорожная разметка слева	3-я от осевой	
	2-я от осевой	
	1-я от осевой	
Элементы дороги в плане		
Элементы дороги в продольном профиле	i=0.005	i=0.005

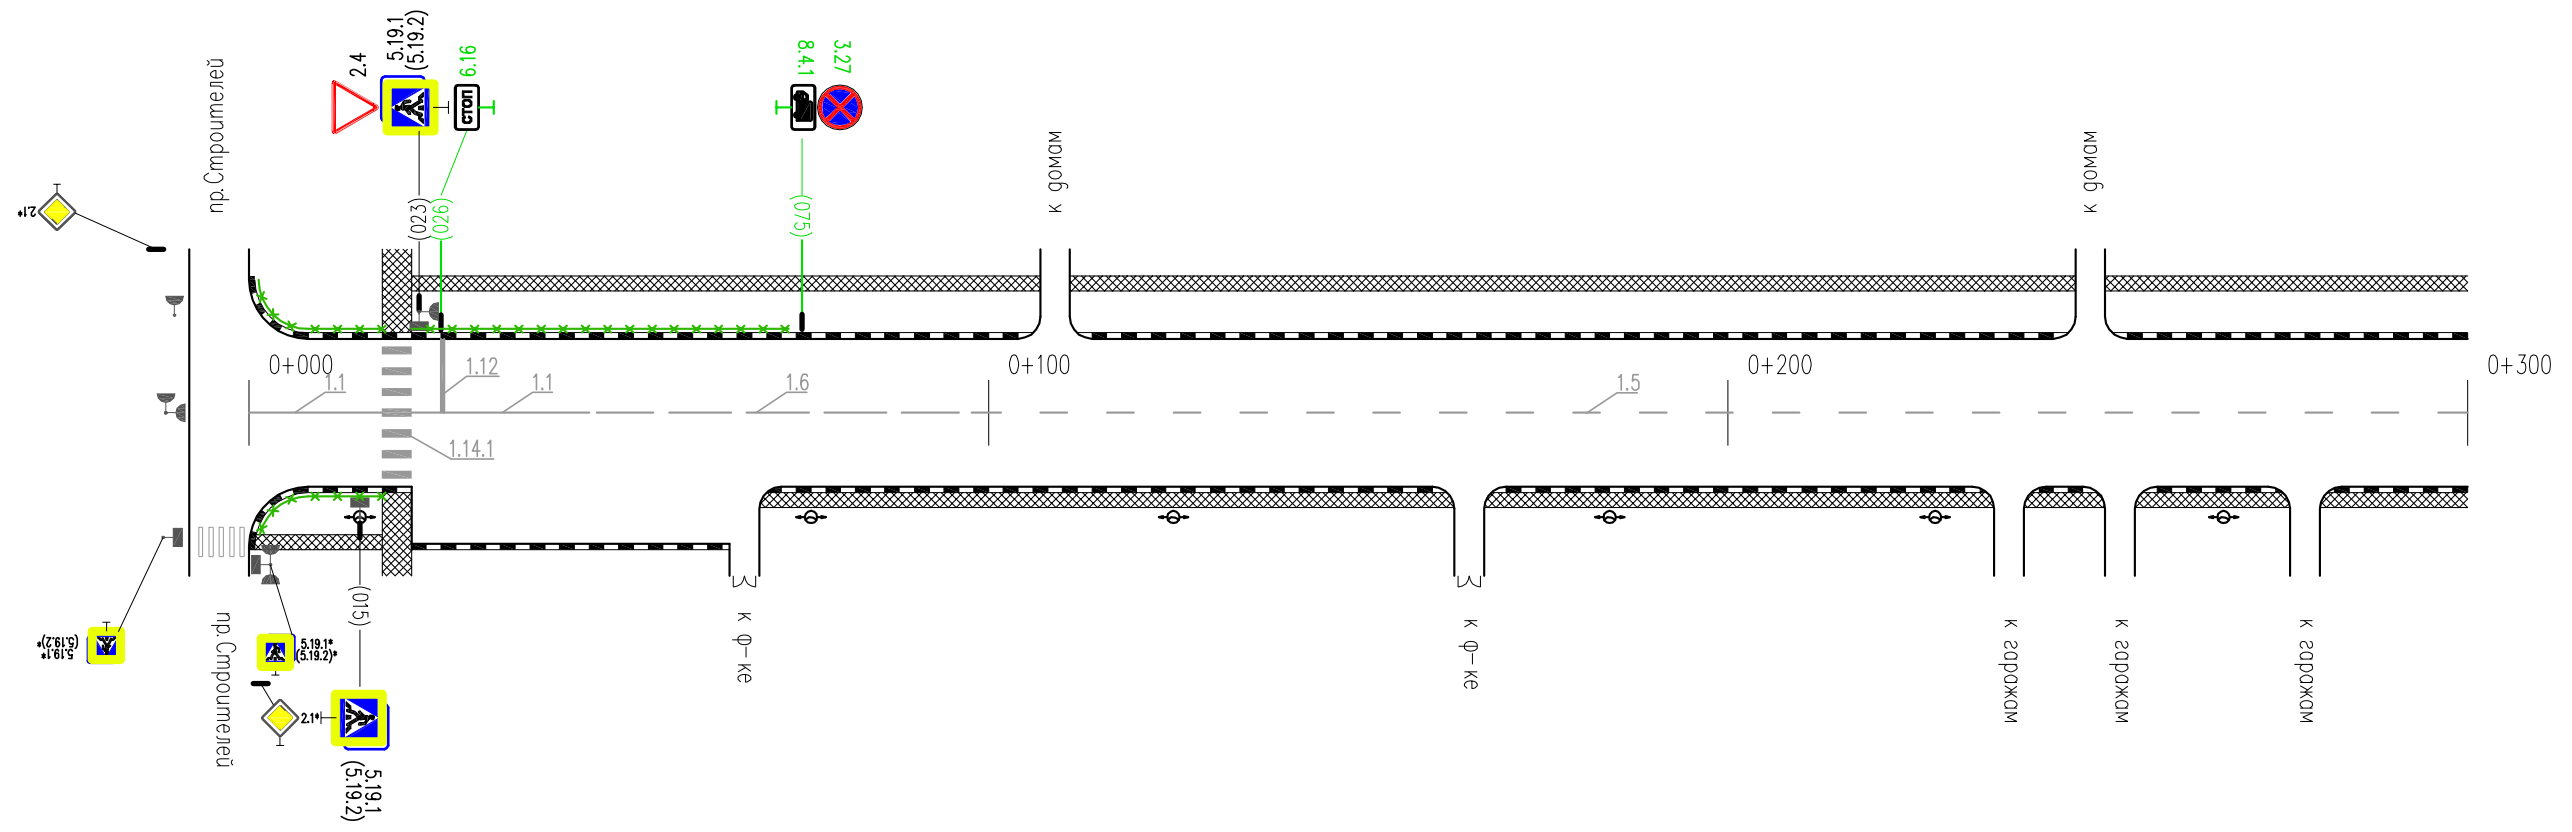

\* - знаки даны справочно, учтены в ПОДД на примыкающие улицы


Горизонтальная дорожная разметка справа	Осевая линия	1.1 000-018	1.14.1 018-022	1.1 022-046	1.6 046-096	1.5 096-300
	1-я от осевой					
	2-я от осевой					
Дорожные ограждения и направляющие устр-ва справа	недост. пеш. огр. 000-018					
Тротуары справа	ширина 2 м, материал а/б 000-300					

Тротуары слева	ширина 2 м, материал а/б 300-600	
Дорожные ограждения и направляющие устр-ва слева		
Дорожные ограждения и направляющие устр-ва по осевой		
Горизонтальная дорожная разметка слева	3-я от осевой	
	2-я от осевой	
	1-я от осевой	
Элементы дороги в плане		
Элементы дороги в продольном профиле	i=0.005	i=0.005

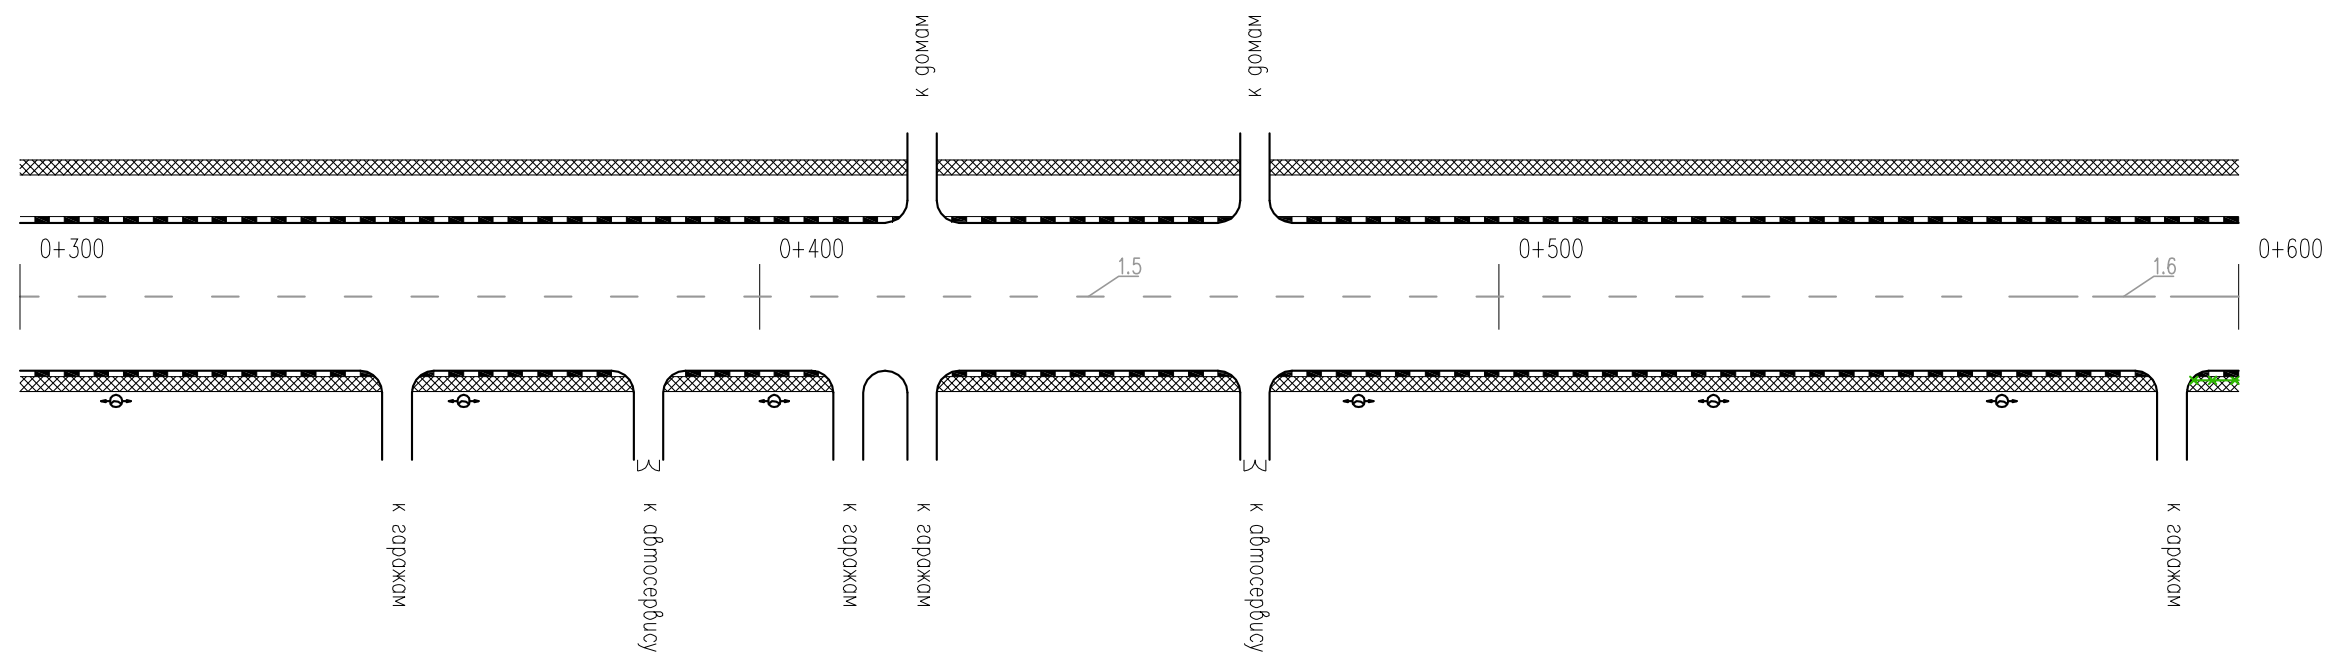

Горизонтальная дорожная разметка справа	Осевая линия	1.5 300-569	1.6 569-600
	1-я от осевой		
	2-я от осевой		
Дорожные ограждения и направляющие устр-ва справа			недост. пеш. огр. 594-600
Тротуары справа	ширина 2 м, материал а/б 300-600		

Тротуары слева	ширина 2 м, материал а/б 600-900		
Дорожные ограждения и направляющие устр-ва слева	недост. пешеход. ограждения 616-655	недост. пешех. ограждения 673-710	
Дорожные ограждения и направляющие устр-ва по осевой			
Горизонтальная дорожная разметка слева	3-я от осевой		
	2-я от осевой		
	1-я от осевой		
Элементы дороги в плане			
Элементы дороги в продольном профиле	i=0.005	i=0.005	i=0.005

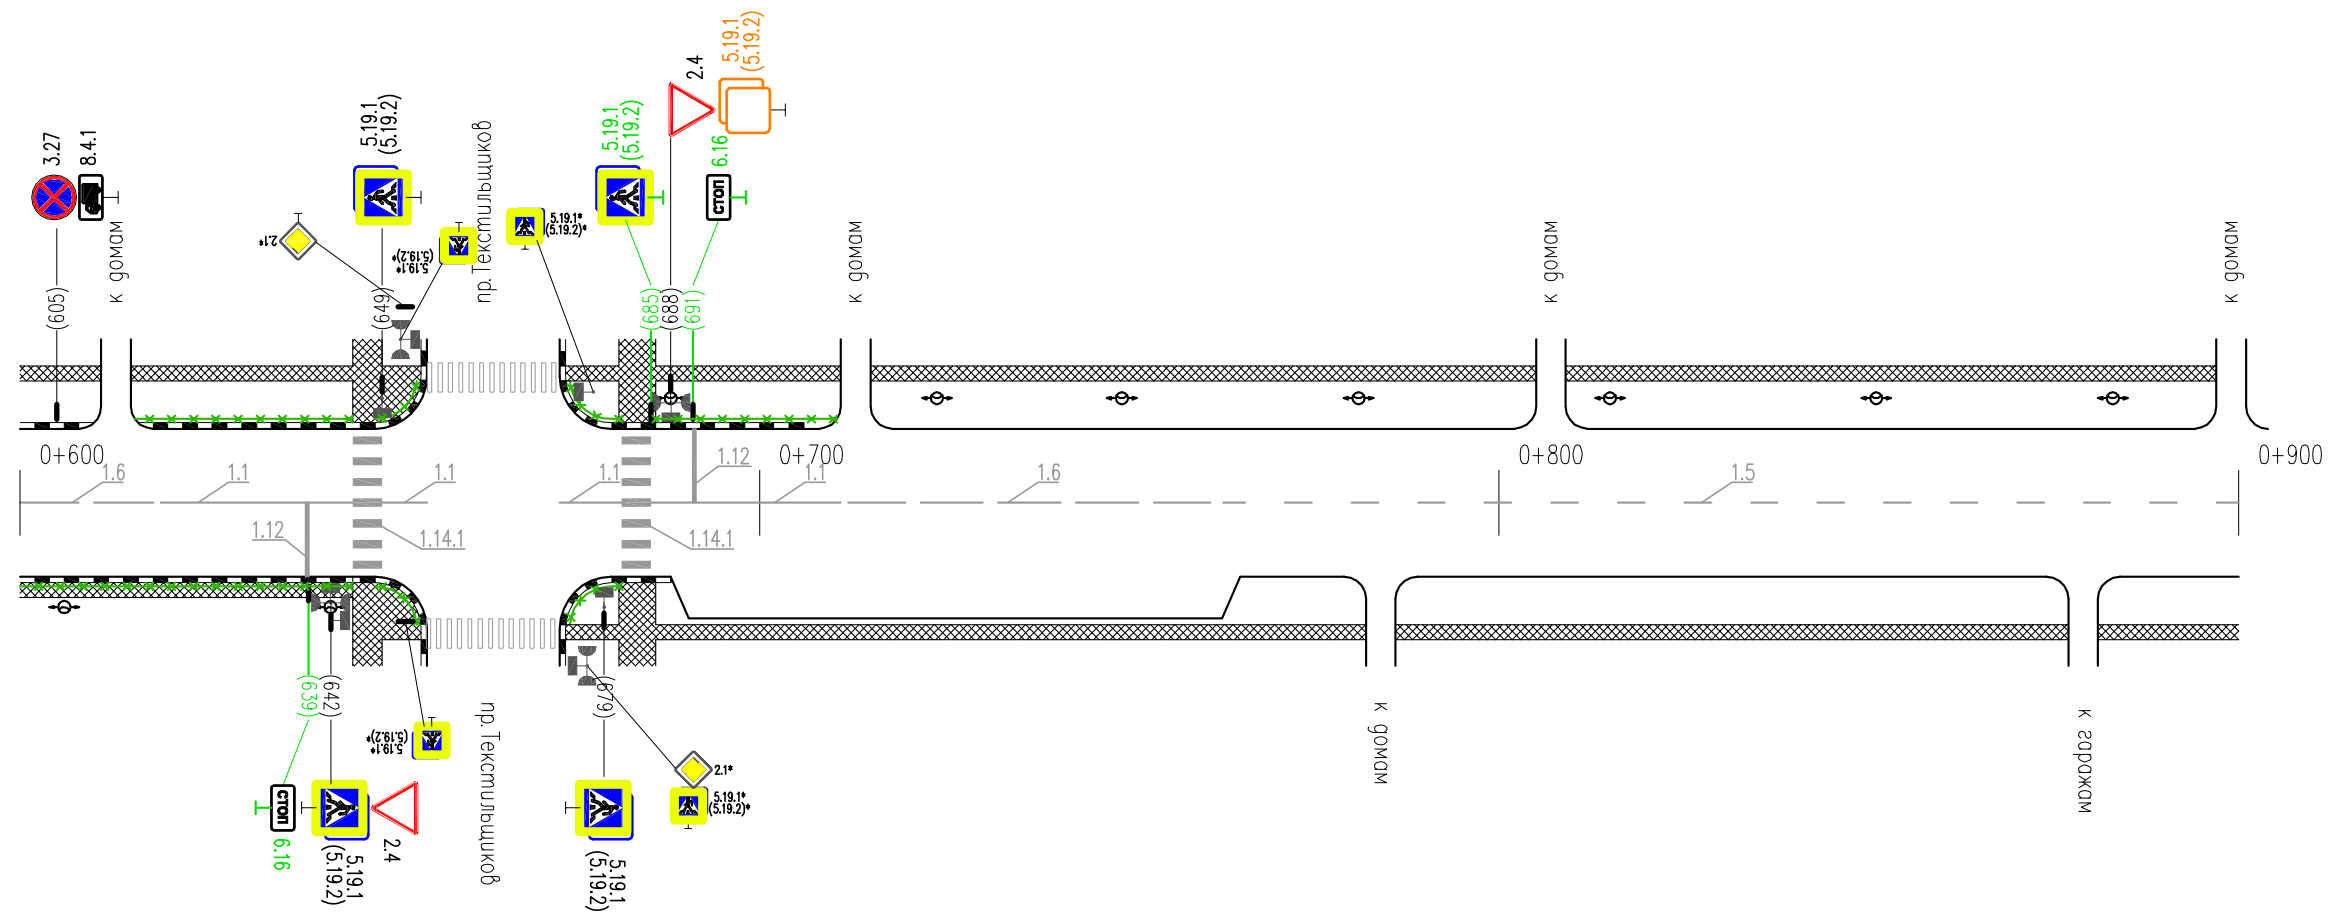


\* - знаки даны справочно, учтены в ПОДД на примыкающие улицы

Горизонтальная дорожная разметка справа	Осевая линия	1.6 600-619	1.1 619-645	1.1 645-673	1.1 673-681	1.1 681-685	1.6 711-761	1.5 761-900
	1-я от осевой							
	2-я от осевой							
Дорожные ограждения и направляющие устр-ва справа	недост. пешеходные ограждения 600-655		недост. пеш. огр. 673-681					
Тротуары справа	ширина 2 м, материал а/б 600-900							

Тротуары слева	ширина 2 м, материал а/б 900-980	
Дорожные ограждения и направляющие устр-ва слева		
Дорожные ограждения и направляющие устр-ва по осевой		
Горизонтальная дорожная разметка слева	3-я от осевой	
	2-я от осевой	
	1-я от осевой	1.17 935-951
Элементы дороги в плане		
Элементы дороги в продольном профиле	i=0.005 80	

ширина 2 м, материал а/б  
000-300

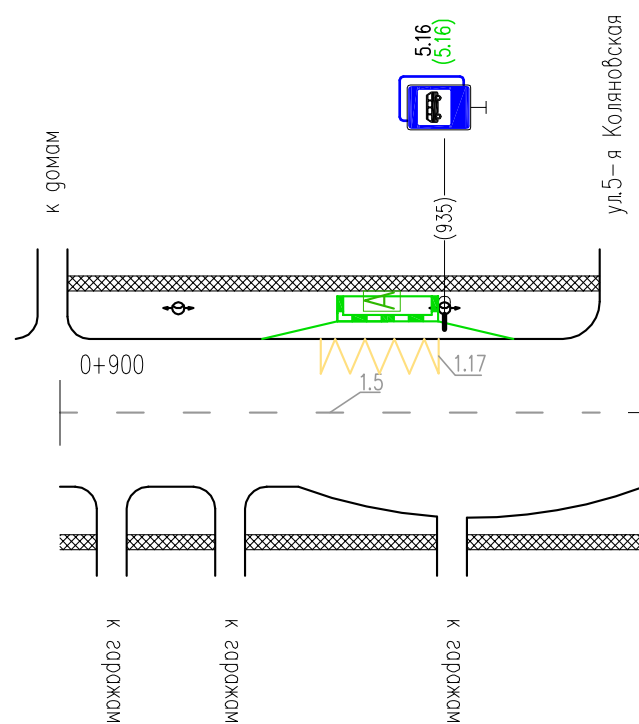

контур сплошного (086)

Горизонтальная дорожная разметка справа	Осевая линия	1.5 900-973
	1-я от осевой	
	2-я от осевой	
Дорожные ограждения и направляющие устр-ва справа		
Тротуары справа	ширина 2 м, материал а/б 900-980	