



| | | | |
|--|----------------------------------|---------------------------------|---------------------------------|
| Тротуары слева | ширина 5 м; мат. а/б 014-087 | ширина 2 м; мат. а/б 091-207 | ширина 3 м; мат. а/б 216-300 |
| Дорожные ограждения и направляющие устр-ва слева | пешеходные ограждения 014-130 | | |
| Дорожные ограждения и направляющие устр-ва по осевой | | | |
| Горизонтальная дорожная разметка слева | 2-я от осевой | | |
| | 1-я от осевой | | |
| Элементы дороги в плане | | | |
| Элементы дороги в продольном профиле | | | |

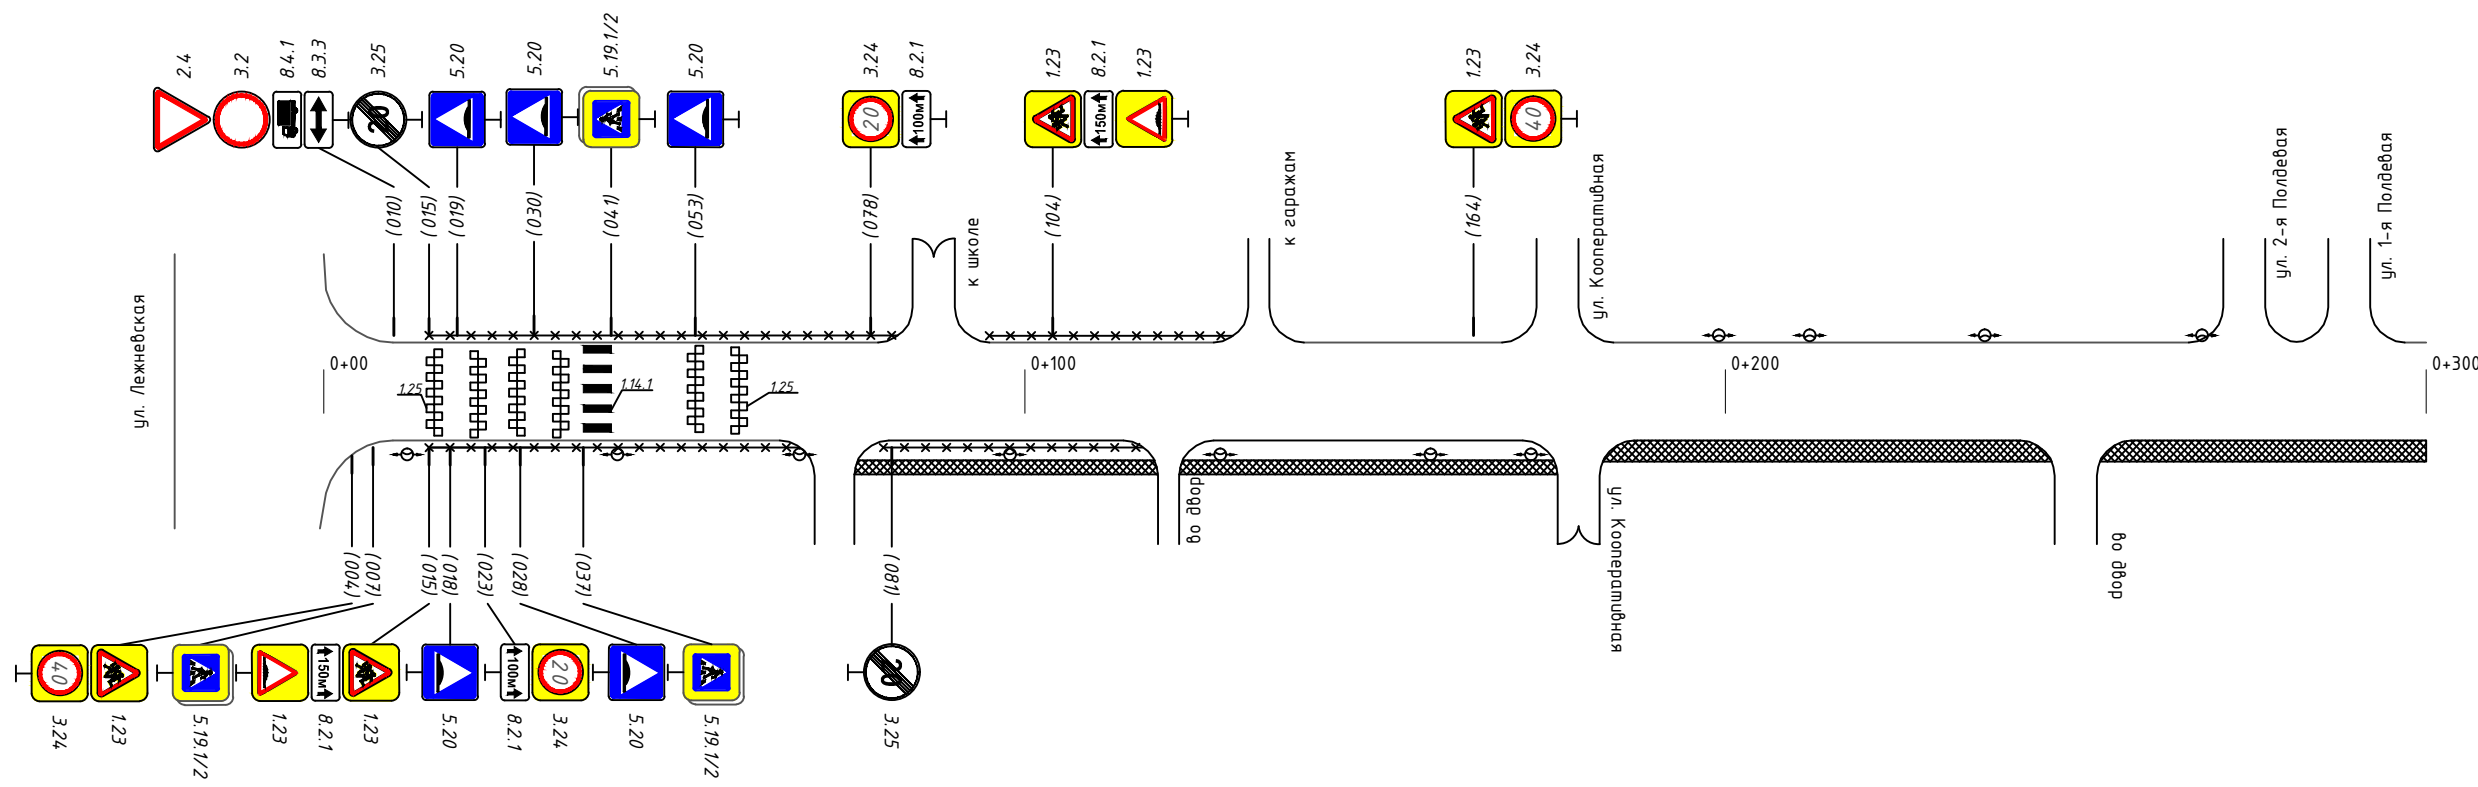

| | | | |
|---|-----------------------------------|--|--|
| Горизонтальная дорожная разметка слева | Осевая линия | | |
| | 1-я от осевой | | |
| | 2-я от осевой | | |
| Дорожные ограждения и направляющие устр-ва справа | пешеходные ограждения 014-117 | | |
| Тротуары справа | ширина 3,0 м; мат. а/б 003-300 | | |


| | |
|--|---------------|
| Тротуары слева | |
| Дорожные ограждения и направляющие устр-ва слева | |
| Дорожные ограждения и направляющие устр-ва по осевой | |
| Горизонтальная дорожная разметка слева | 2-я от осевой |
| | 1-я от осевой |
| Элементы дороги в плане | |
| Элементы дороги в продольном профиле | |

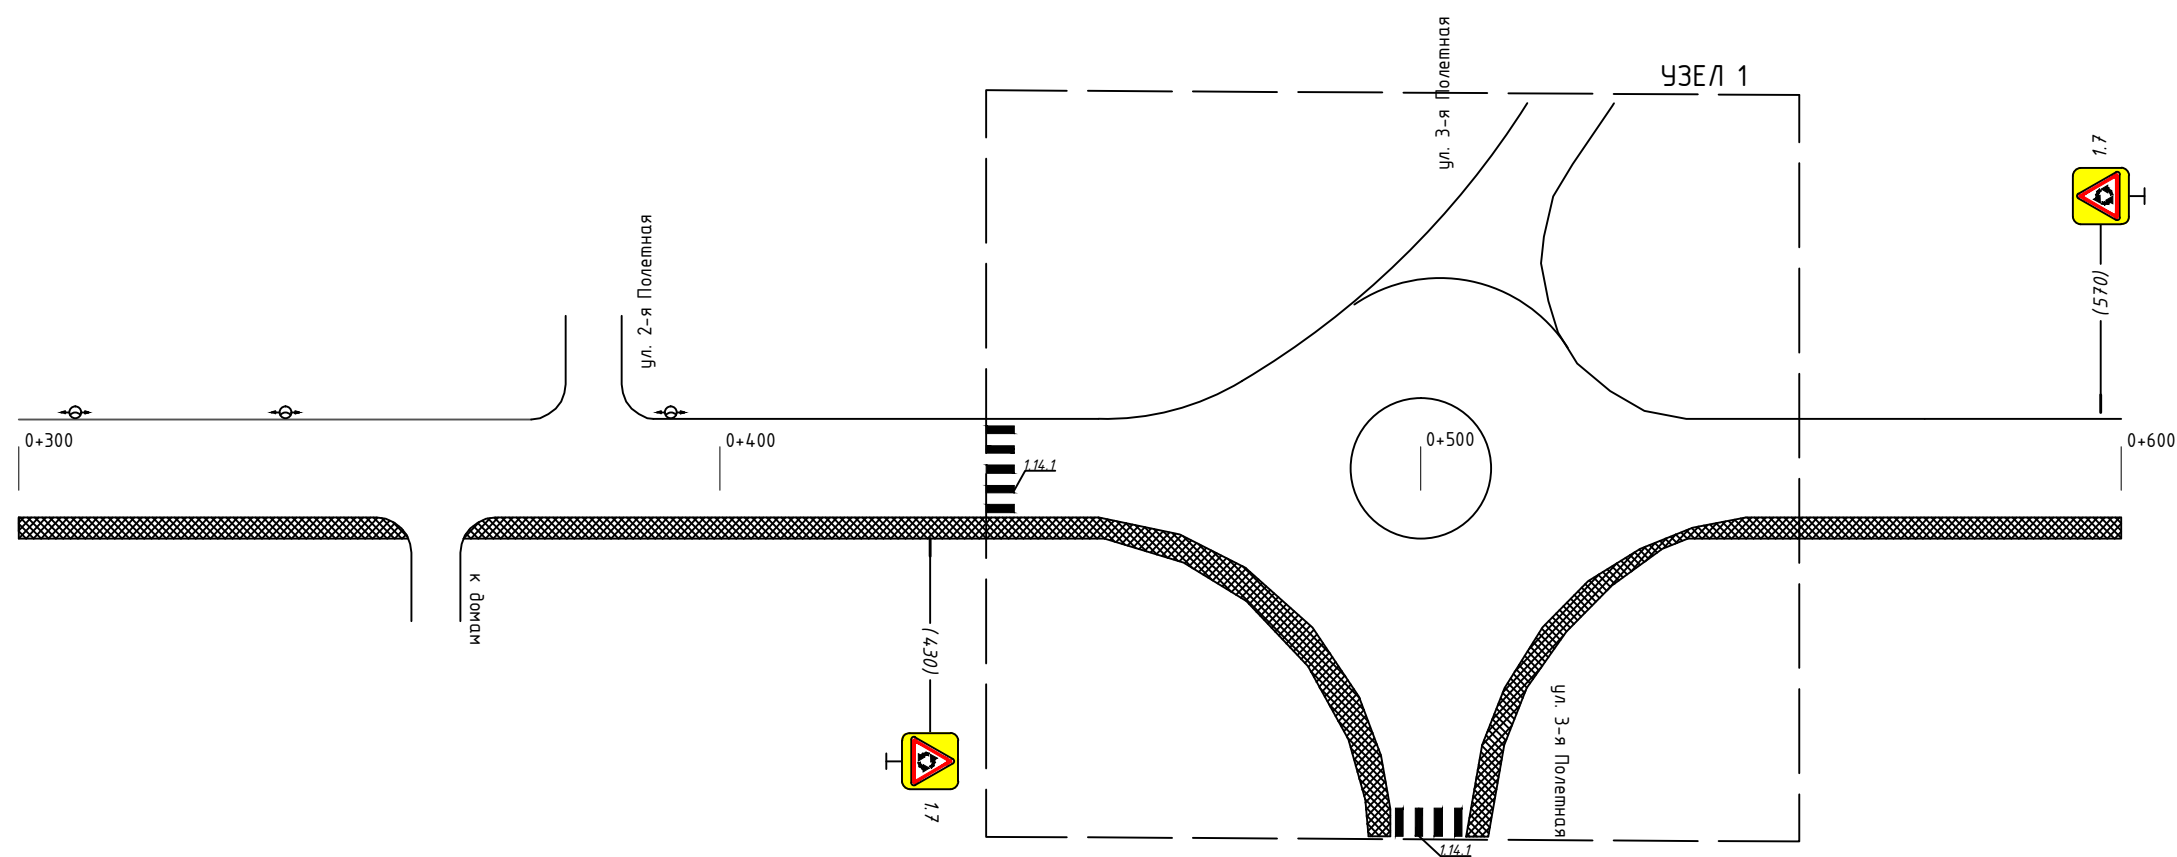

| | |
|---|---------------|
| Горизонтальная дорожная разметка справа | Осевая линия |
| | 1-я от осевой |
| | 2-я от осевой |
| Дорожные ограждения и направляющие устр-ва справа | |
| Тротуары справа | |

ширина 2,0 м; мат. а/б
300-600


| | |
|--|---------------|
| Тротуары слева | |
| Дорожные ограждения и направляющие устр-ва слева | |
| Дорожные ограждения и направляющие устр-ва по осевой | |
| Горизонтальная дорожная разметка слева | 2-я от осевой |
| | 1-я от осевой |
| Элементы дороги в плане | |
| Элементы дороги в продольном профиле | |

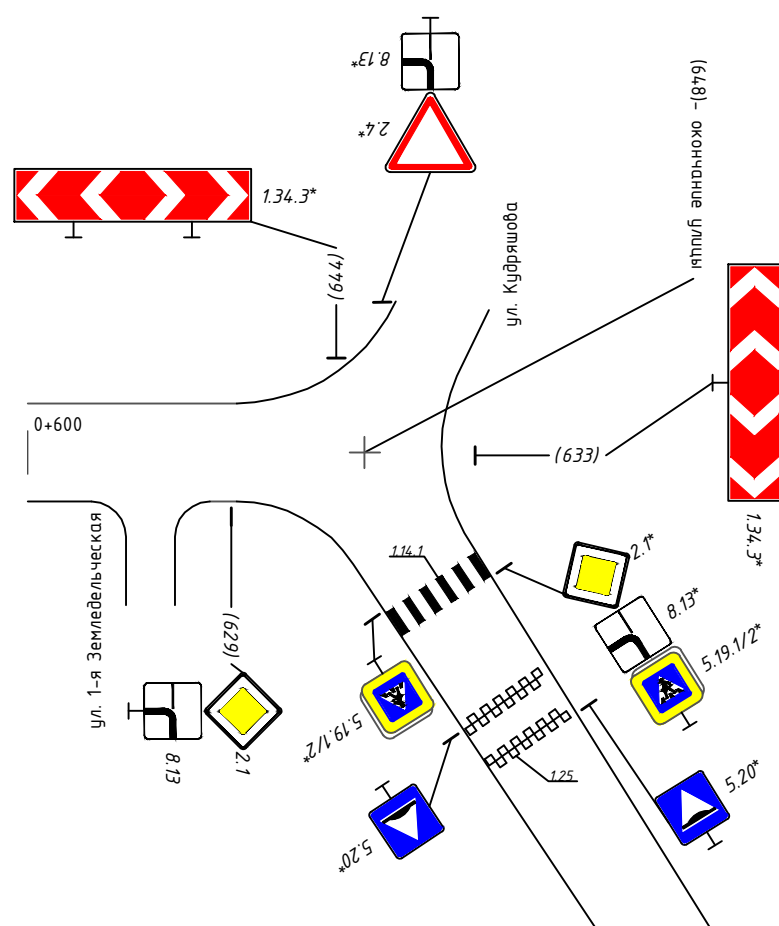

* - знаки учтены в ПОДД на ул. Кудряшова

| | |
|---|---------------|
| Горизонтальная дорожная разметка слева | Осевая линия |
| | 1-я от осевой |
| | 2-я от осевой |
| Дорожные ограждения и направляющие устр-ва справа | |
| Тротуары справа | |

| | | |
|--|---------------|--|
| Дорожные ограждения и направляющие устр-ва слева | 2-я от осевой | |
| | 1-я от осевой | |
| Горизонтальная дорожная разметка слева | 5-я от осевой | |
| | 4-я от осевой | |
| | 3-я от осевой | |
| | 2-я от осевой | |
| | 1-я от осевой | |

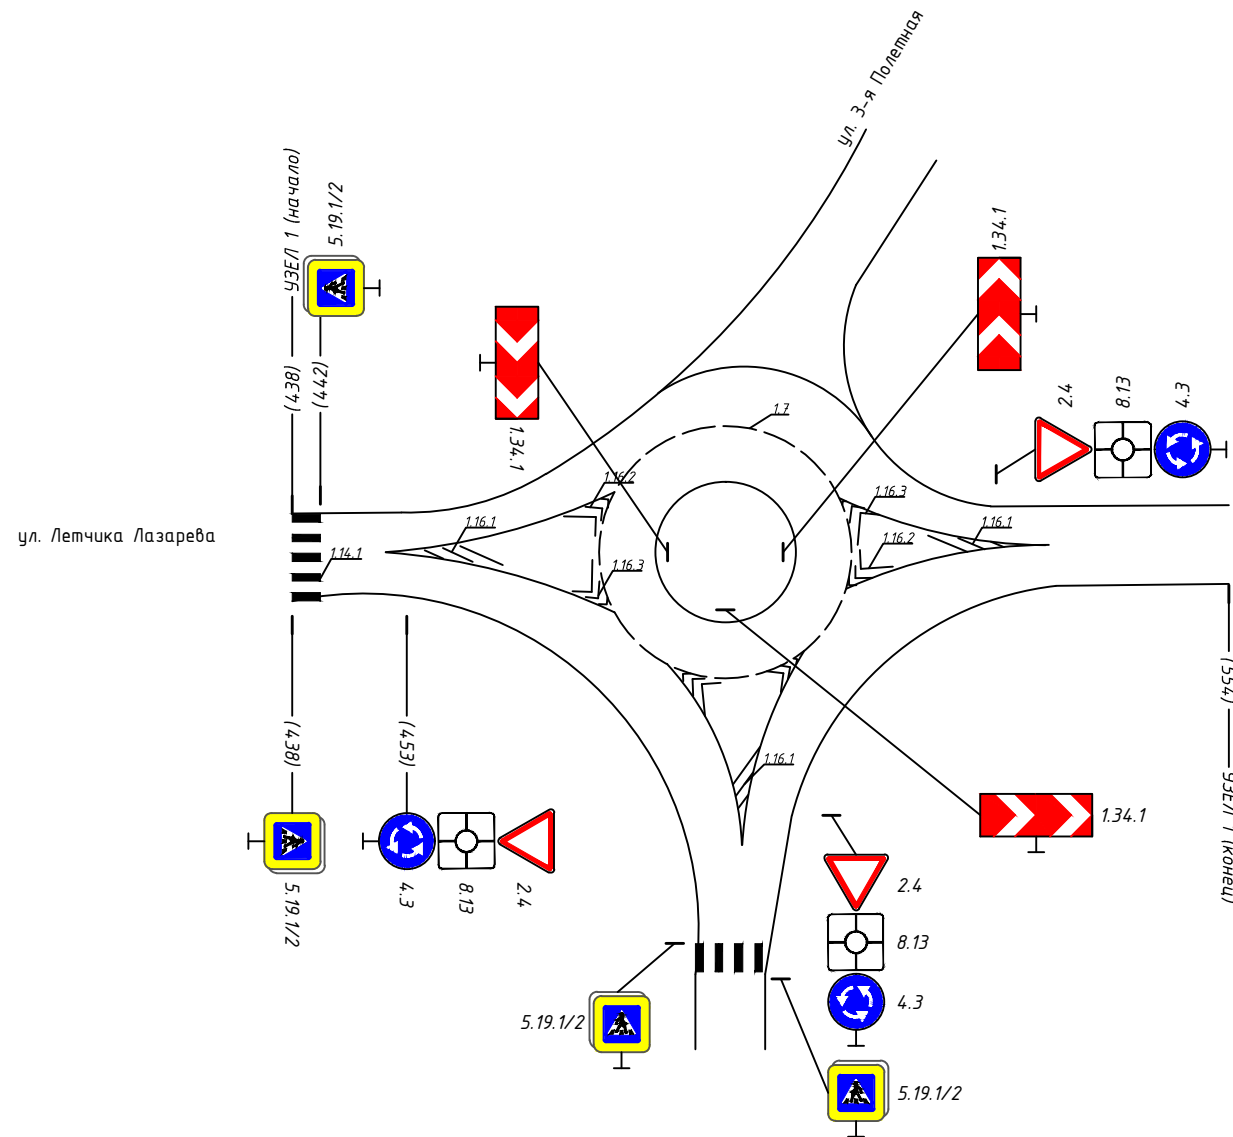

| | | |
|---|---------------|--|
| Горизонтальная дорожная разметка справа | Осевая | |
| | 1-я от осевой | |
| | 2-я от осевой | |
| | 3-я от осевой | |
| Дорожные ограждения и направляющие устр-ва справа | 1-я от осевой | |
| | 2-я от осевой | |