Тротуары слева		ширина 2 м, материал а/б 000–089	ширина 2 м, материал а/б 098–183
Дорожные ограждения и направляющие устр–ва слева			
Дорожные ограждения и направляющие устр–ва по осевой			
Горизонтальная дорожная разметка слева	3–я от осевой		
	2–я от осевой		
	1–я от осевой		
Элементы дороги в плане			
Элементы дороги в продольном профиле			

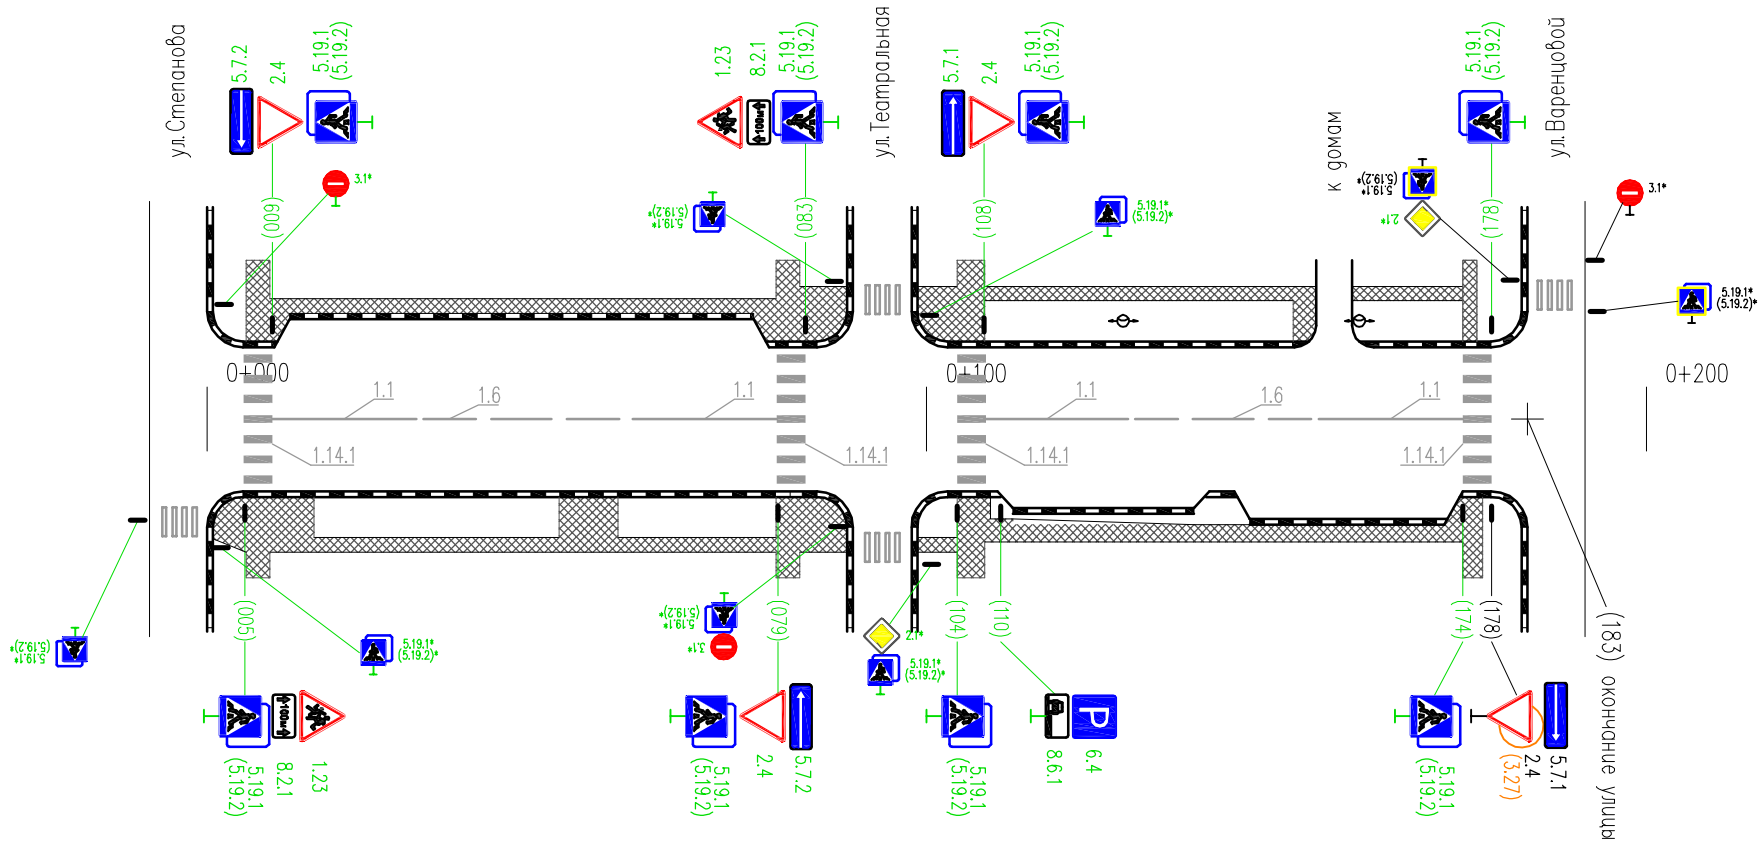

* – знаки учтены в ПОДД ул. Степанова, ул. Театральная, ул. Варенцовой

Горизонтальная дорожная разметка справа	Осевая линия	1.14.1 000–009	1.1 009–029	1.6 029–059	1.1 059–079	1.14.1 079–083	1.14.1 104–108	1.1 108–128	1.6 128–154	1.1 154–174	1.14.1 174–178
	1–я от осевой										
	2–я от осевой										
Дорожные ограждения и направляющие устр–ва справа											
Тротуары справа		ширина 2 м, материал а/б 000–089					ширина 2 м, материал а/б 098–183				

PDF created with pdfFactory Pro trial version www.pdffactory.com