


Тротуары слева	ширина 2 м; материал а/б 00-290
Дорожные ограждения и направляющие устр-ва слева	
Дорожные ограждения и направляющие устр-ва по осевой	
Горизонтальная дорожная разметка слева	2-я от осевой
	1-я от осевой
Элементы дороги в плане	
Элементы дороги в продольном профиле	

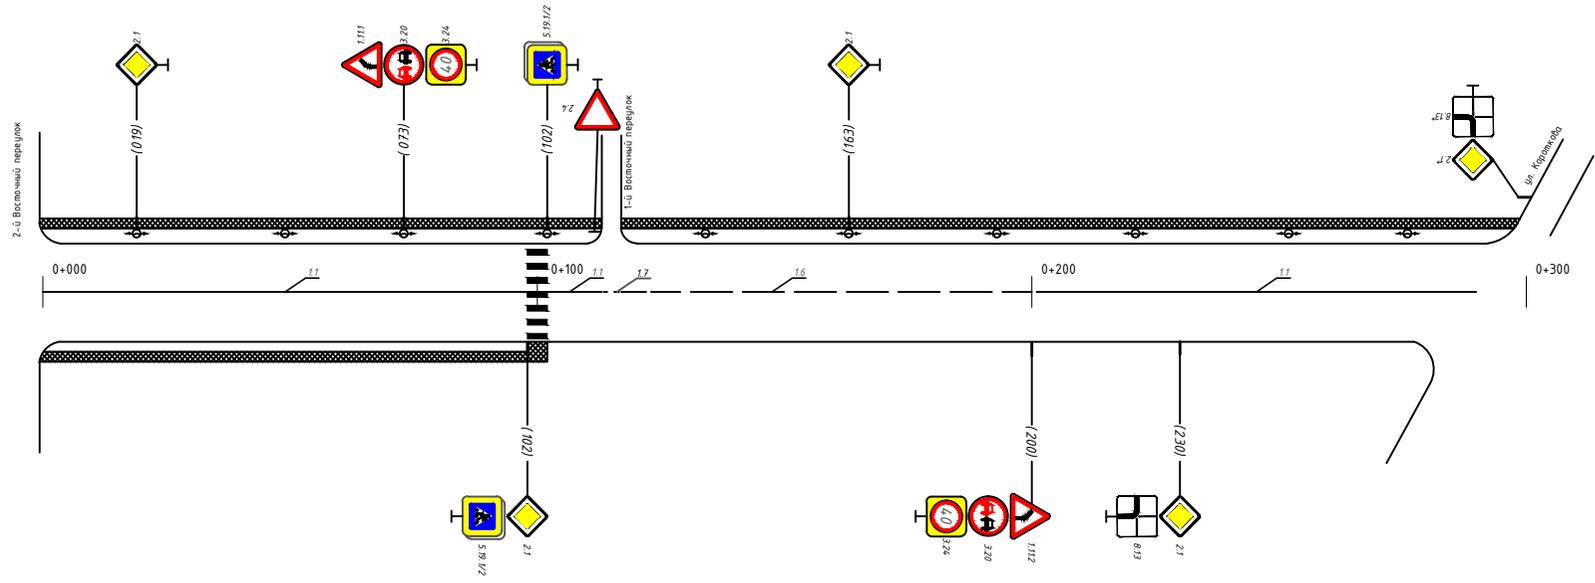

* - знаки учтены в ПОДД на ул. Короткова

Горизонтальная дорожная разметка справа	Осевая линия	1.1 000-102	1.1 106-126	1.6 126-200	1.1 200-290
	1-я от осевой				
	2-я от осевой				
Дорожные ограждения и направляющие устр-ва справа					
Тротуары справа	ширина 2 м; материал а/б 00-106				