



Тротуары слева	ширина 2 м, материал а/б 000-300		
Дорожные ограждения и направляющие устр-ва слева	недост. пем. огр. 190-234		недост. пем. огр. 238-300
Дорожные ограждения и направляющие устр-ва по осевой			
Горизонтальная дорожная разметка слева	3-я от осевой		
	2-я от осевой		
	1-я от осевой		
Элементы дороги в плане	R=35		
Элементы дороги в продольном профиле	i=0.001	100	i=0.001 100 i=0.000 100

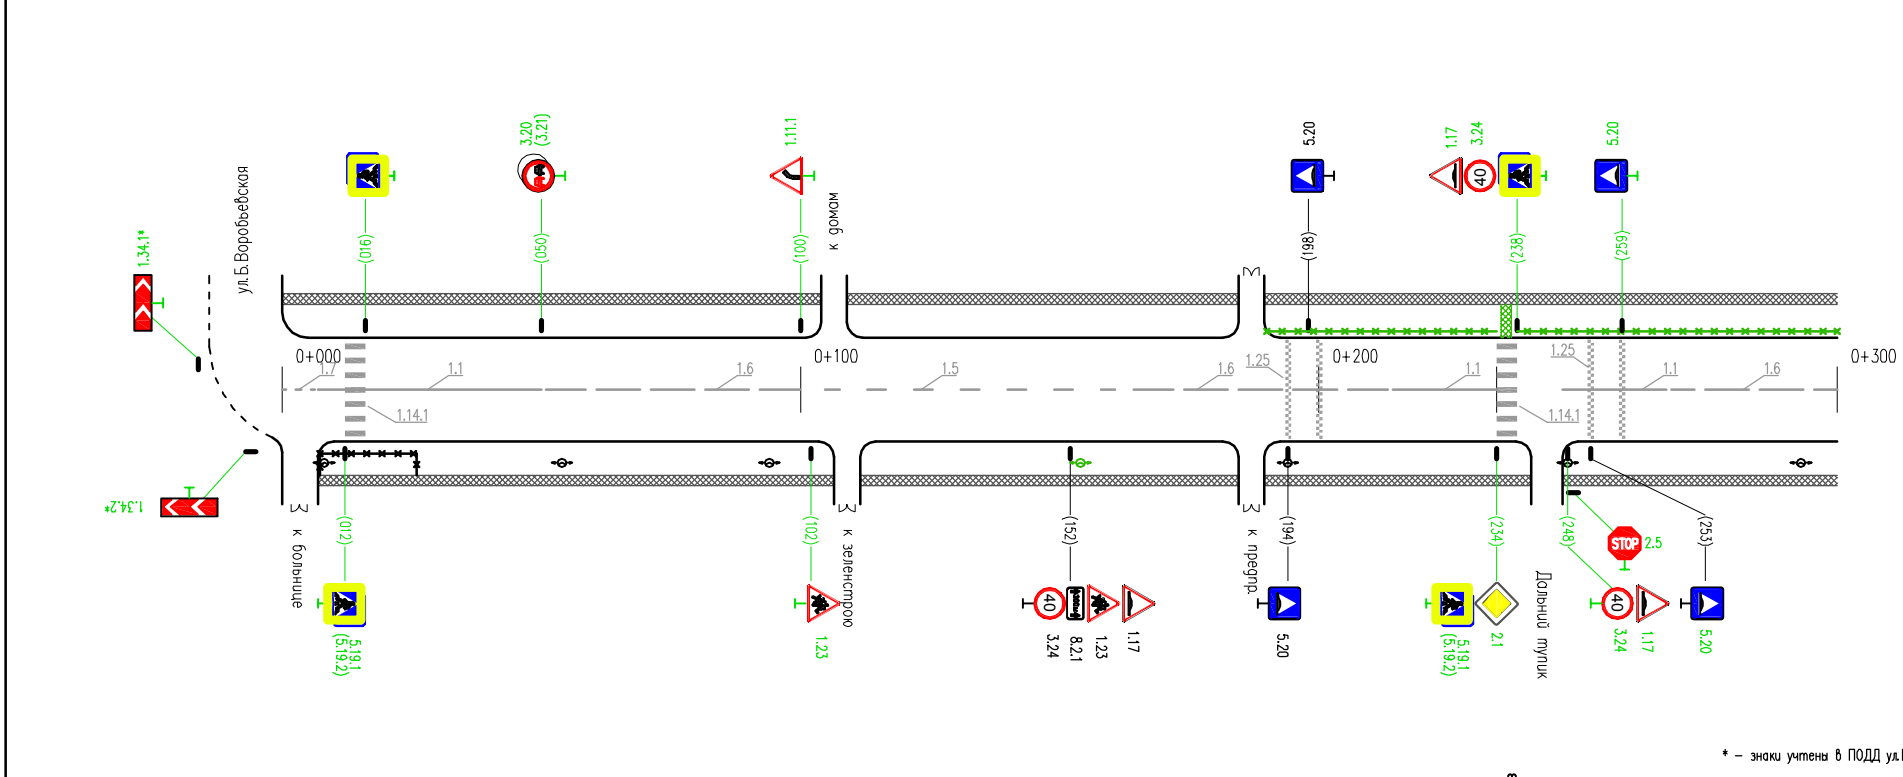

* - знаки учтены в ПОДД ул.Бол.Воробьевская

Горизонтальная дорожная разметка справа	Осевая линия	1.1 007-050	1.6 050-100	1.5 100-164	1.6 164-214	1.1 214-234	1.1 247-267	1.6 267-300	
	1-я от осевой								
	2-я от осевой								
Дорожные ограждения и направляющие устр-ва справа	пем. огр. 007-026								
Тротуары справа	ширина 2 м, материал а/б 007-300								


Тротуары слева	ширина 1,5 м, материал а/б 300-430		недост. ширина 1,5 м, материал а/б 430-600	
Дорожные ограждения и направляющие устр-ва слева	недост. пем. огр. 300-318			
Дорожные ограждения и направляющие устр-ва по осевой				
Горизонтальная дорожная разметка слева	3-я от осевой			
	2-я от осевой			
	1-я от осевой			
Элементы дороги в плане				
Элементы дороги в продольном профиле	i=0.000		i=0.000	
	100		100	
			i=0.006	
			100	

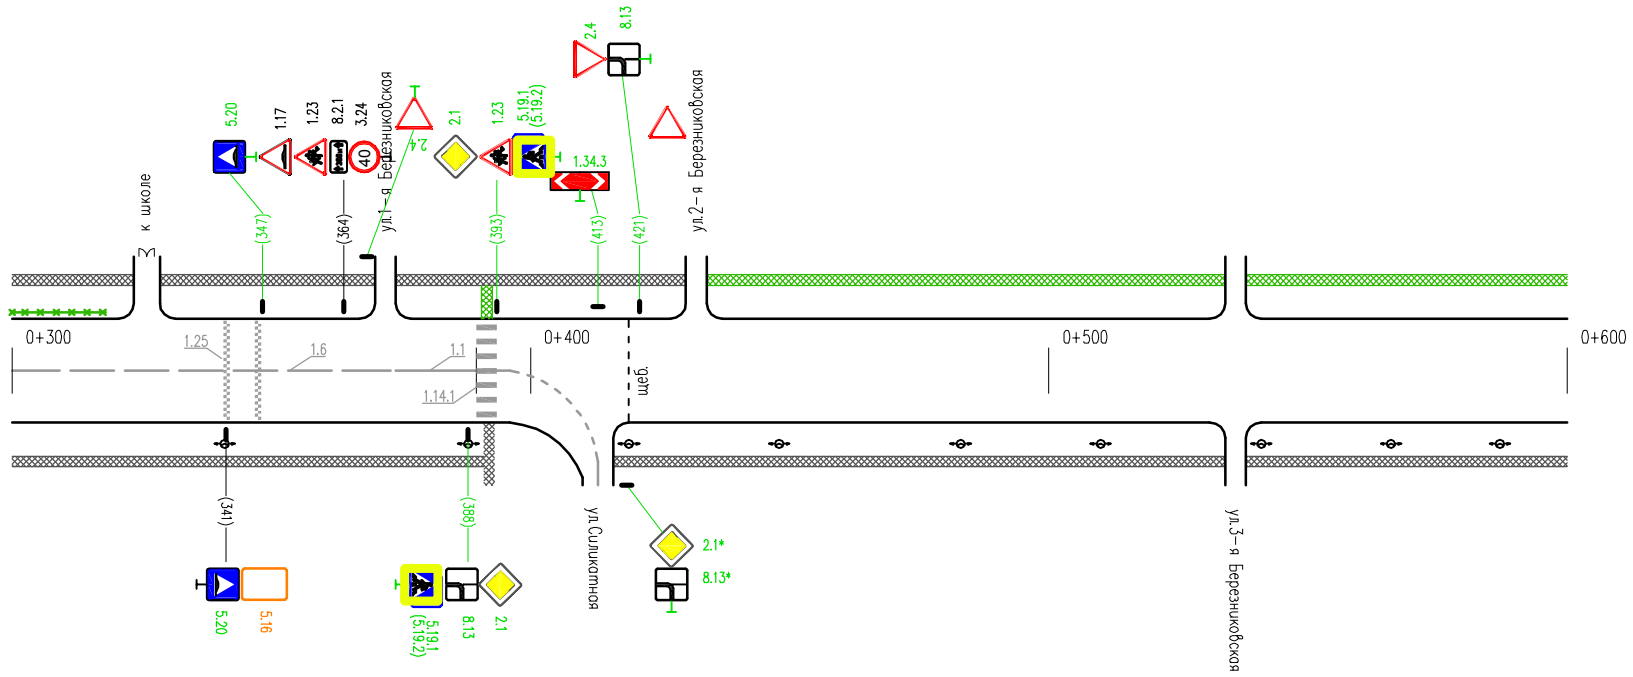

* - знаки учтены в ПОДД ул.Силикатная

Горизонтальная дорожная разметка справа	Осевая линия	1,6 300-374	1,1 374-389	1,7 393-413
	1-я от осевой			
	2-я от осевой			
Дорожные ограждения и направляющие устр-ва справа				
Тротуары справа	ширина 1,5 м, материал а/б 300-600			


Тротуары слева	недост. ширина 1,5 м, материал а/б 600-900	
Дорожные ограждения и направляющие устр-ва слева		
Дорожные ограждения и направляющие устр-ва по осевой		
Горизонтальная дорожная разметка слева	3-я от осевой	
	2-я от осевой	
	1-я от осевой	
Элементы дороги в плане		
Элементы дороги в продольном профиле	$i=0.006$	$i=0.006$

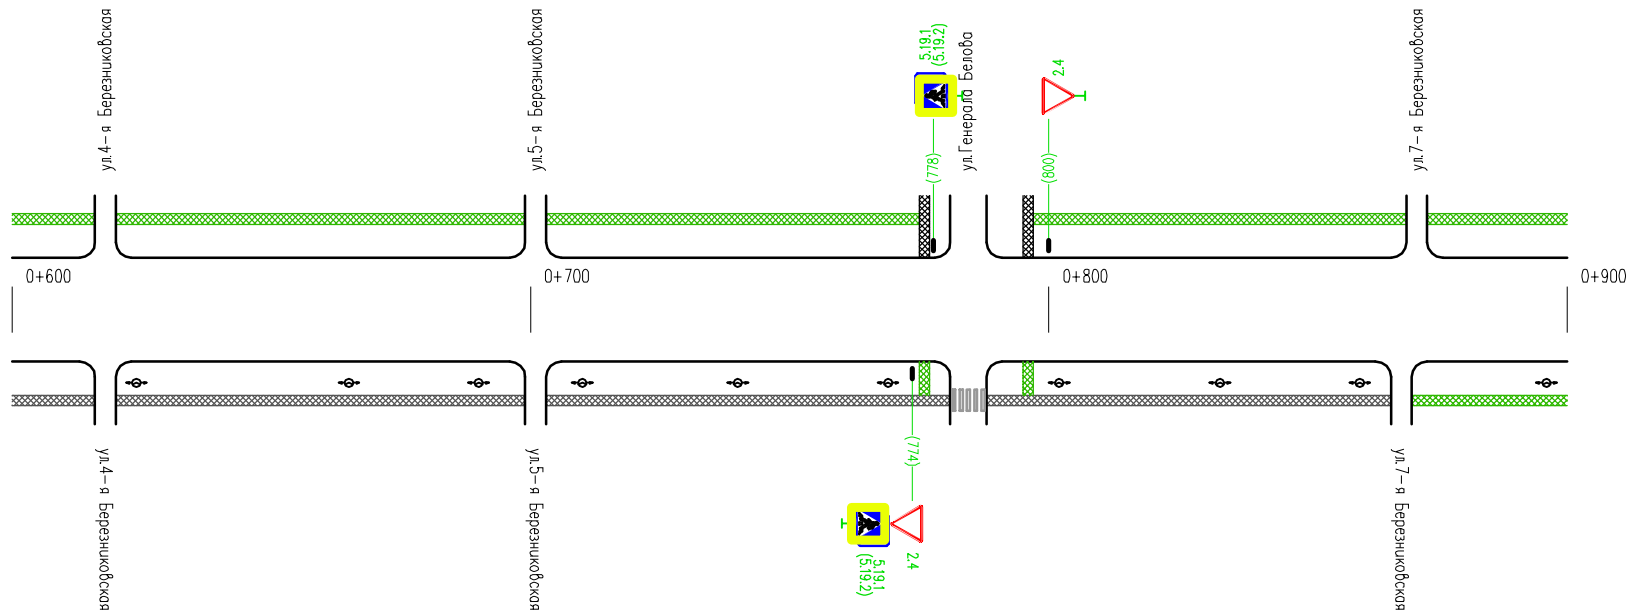

* - знаки учтены в ПОДД ул.Генерала Белова

Горизонтальная дорожная разметка справа	Осевая линия	
	1-я от осевой	
	2-я от осевой	
Дорожные ограждения и направляющие устр-ва справа		
Тротуары справа	ширина 1,5 м, материал а/б 600-866	недост. шир. 1,5 м, материал а/б 866-900

Тротуары слева	недост. шир. 1,5 м, матер. а/б 900-950
Дорожные ограждения и направляющие устр-ва слева	
Дорожные ограждения и направляющие устр-ва по осевой	
Горизонтальная дорожная разметка слева	3-я от осевой
	2-я от осевой
	1-я от осевой
Элементы дороги в плане	
Элементы дороги в продольном профиле	$i=0,003$ 50

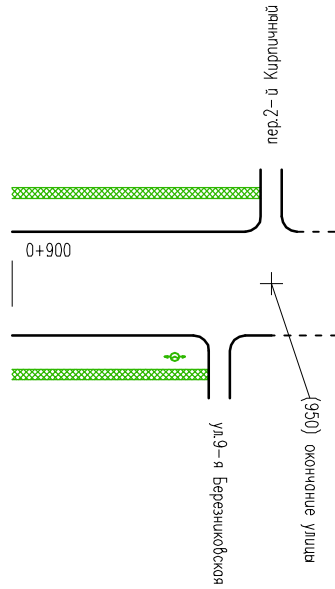

Горизонтальная дорожная разметка справа	Осевая линия	
	1-я от осевой	
	2-я от осевой	
Дорожные ограждения и направляющие устр-ва справа		
Тротуары справа	недост. шир. 1,5 м, матер. а/б 900-938	