Тротуары слева		ширина 2,5 м, материал а/бетон 000–029	ширина 2,5 м, материал а/бетон 033–090	ширина 2,5 м, материал а/бетон 094–121	ширина 2,5 м, материал а/бетон 125–202	ширина 2,5 м, материал а/бетон 206–283	ширина 2,5 м, материал а/бетон 287–300					
Дорожные ограждения и направляющие устр–ва слева		000–003	пешеходное ограждение 012–029		пешеходное ограждение 125–173							
Дорожные ограждения и направляющие устр–ва по осевой												
Горизонтальная дорожная разметка слева	3–я от осевой											
	2–я от осевой											
	1–я от осевой											
Элементы дороги в плане												
Элементы дороги в продольном профиле												

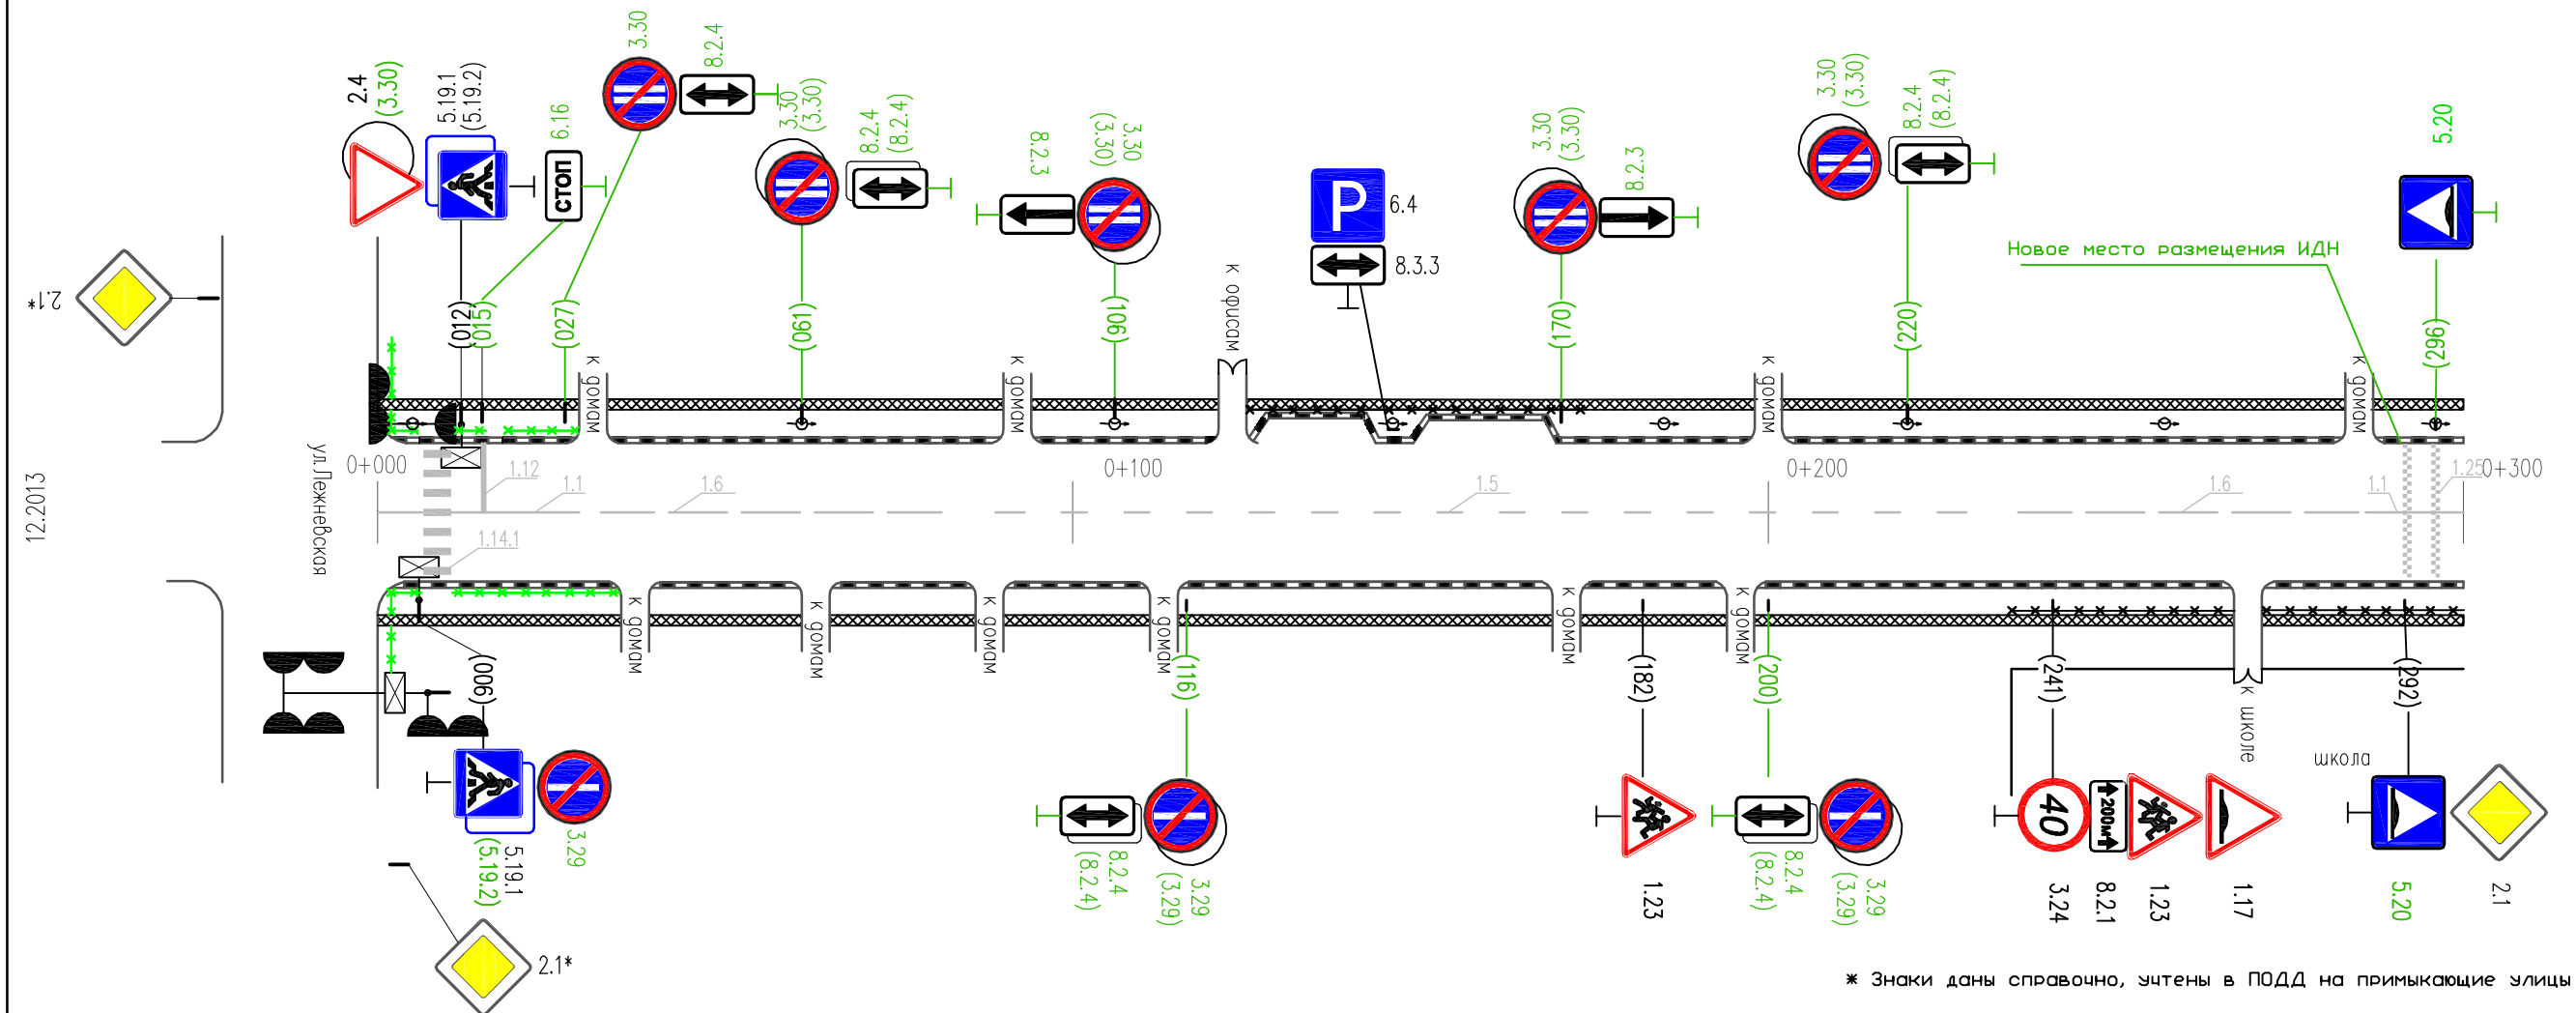

* Знаки даны справочно, учтены в ПОДД на примыкающие улицы

Горизонтальная дорожная разметка справа	Осевая линия	1.1 000–006	1.14.1 006–010	1.1 010–030	1.6 030–080	1.5 080–236	1.6 236–286	1.1 286–300				
	1–я от осевой											
	2–я от осевой											
Дорожные ограждения и направляющие устр–ва справа		000–003	пешеходное ограждение 012–035				пешеходное ограждение 235–300					
Тротуары справа		ширина 2,5 м, материал а/бетон 000–035	ширина 2,5 м, материал а/бетон 039–061	ширина 2,5 м, материал а/бетон 065–086	ширина 2,5 м, материал а/бетон 090–111	ширина 2,5 м, материал а/бетон 115–169	ширина 2,5 м, материал а/бетон 173–194	ширина 2,5 м, материал а/бетон 198–267	ширина 2,5 м, материал а/бетон 271–300			

PDF created with pdfFactory Pro trial version www.pdffactory.com

Тротуары слева		ширина 2,5 м, материал а/бетон 300–313 / ширина 1,5 м, материал а/бетон 320–555
Дорожные ограждения и направляющие устр–ва слева		пешеходное ограждение 490–540 / пешеходное ограждение 545–555
Дорожные ограждения и направляющие устр–ва по осевой		
Горизонтальная дорожная разметка слева	3–я от осевой	
	2–я от осевой	
	1–я от осевой	
Элементы дороги в плане		
Элементы дороги в продольном профиле		

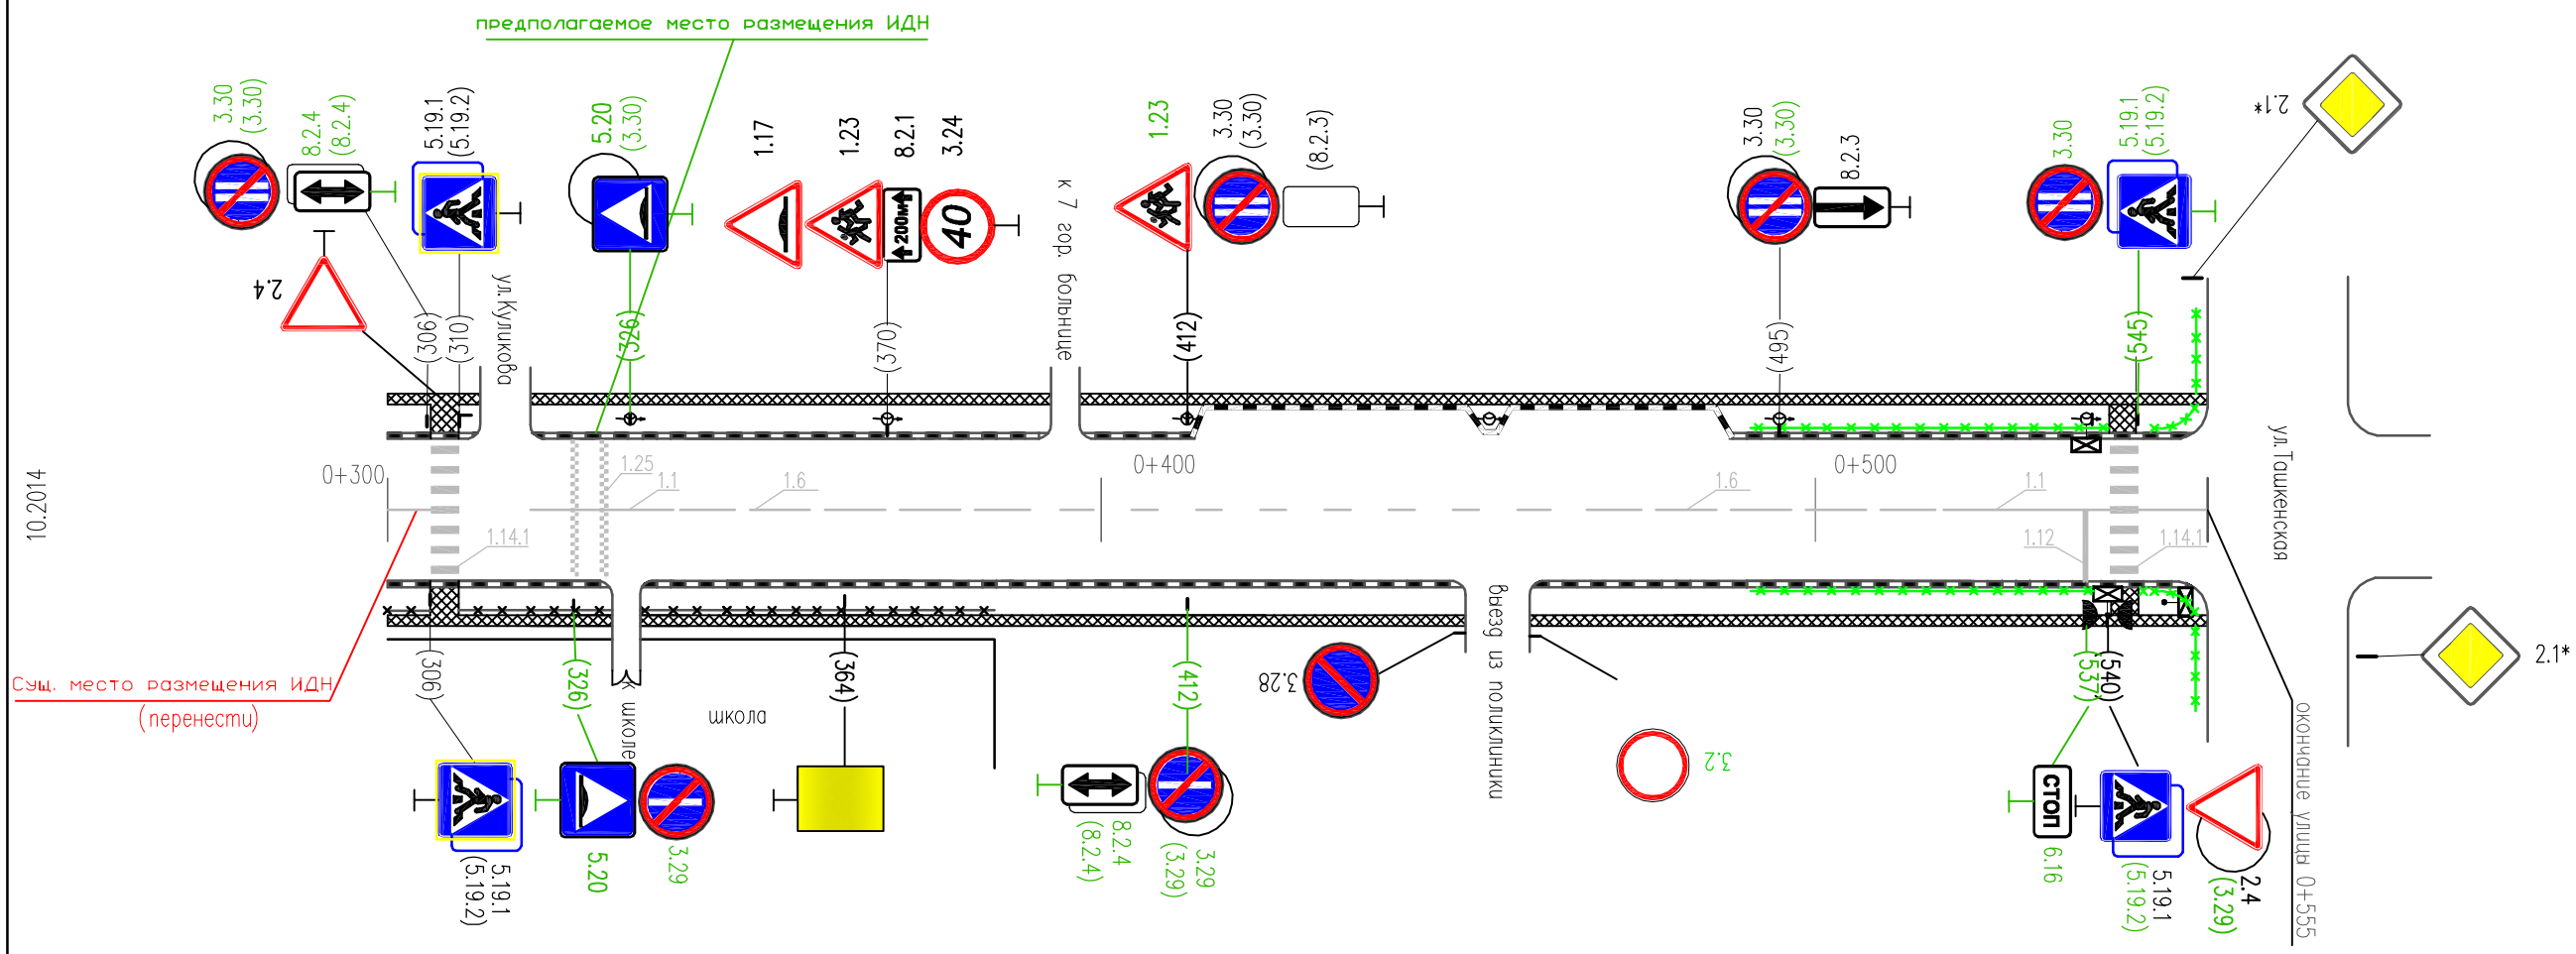

* Знаки даны справочно, учтены в ПОДД на примыкающие улицы

Горизонтальная дорожная разметка справа	Осевая линия	1.1 300–306 / 1.14.1 306–310	1.1 320–340	1.6 340–390	1.5 390–468	1.6 468–518	1.1 518–541	1.14.1 541–545 / 1.1 545–555
	1–я от осевой							
	2–я от осевой							
Дорожные ограждения и направляющие устр–ва справа		пешеходное ограждение 300–385				пешеходное ограждение 490–542		ограждение 545–555
Тротуары справа		ширина 2,5 м, материал а/бетон 300–451				ширина 1,5 м, материал а/бетон 460–555		

PDF created with pdfFactory Pro trial version www.pdffactory.com