Тротуары слева		НД : шир. 1,50м, мат. а/б, 5 - 200
Дорожные ограждения и направляющие устройства слева		
Дорожные ограждения и направляющие устройства по осевой		
Горизонтальная дорожная разметка слева	1-я от осевой	
Видимость автомобиля в обратном направлении		

Разметка на участке:
1.1 : 20 м
1.5 : 107 м
1.6 : 50 м
1.14.1 : 16 м

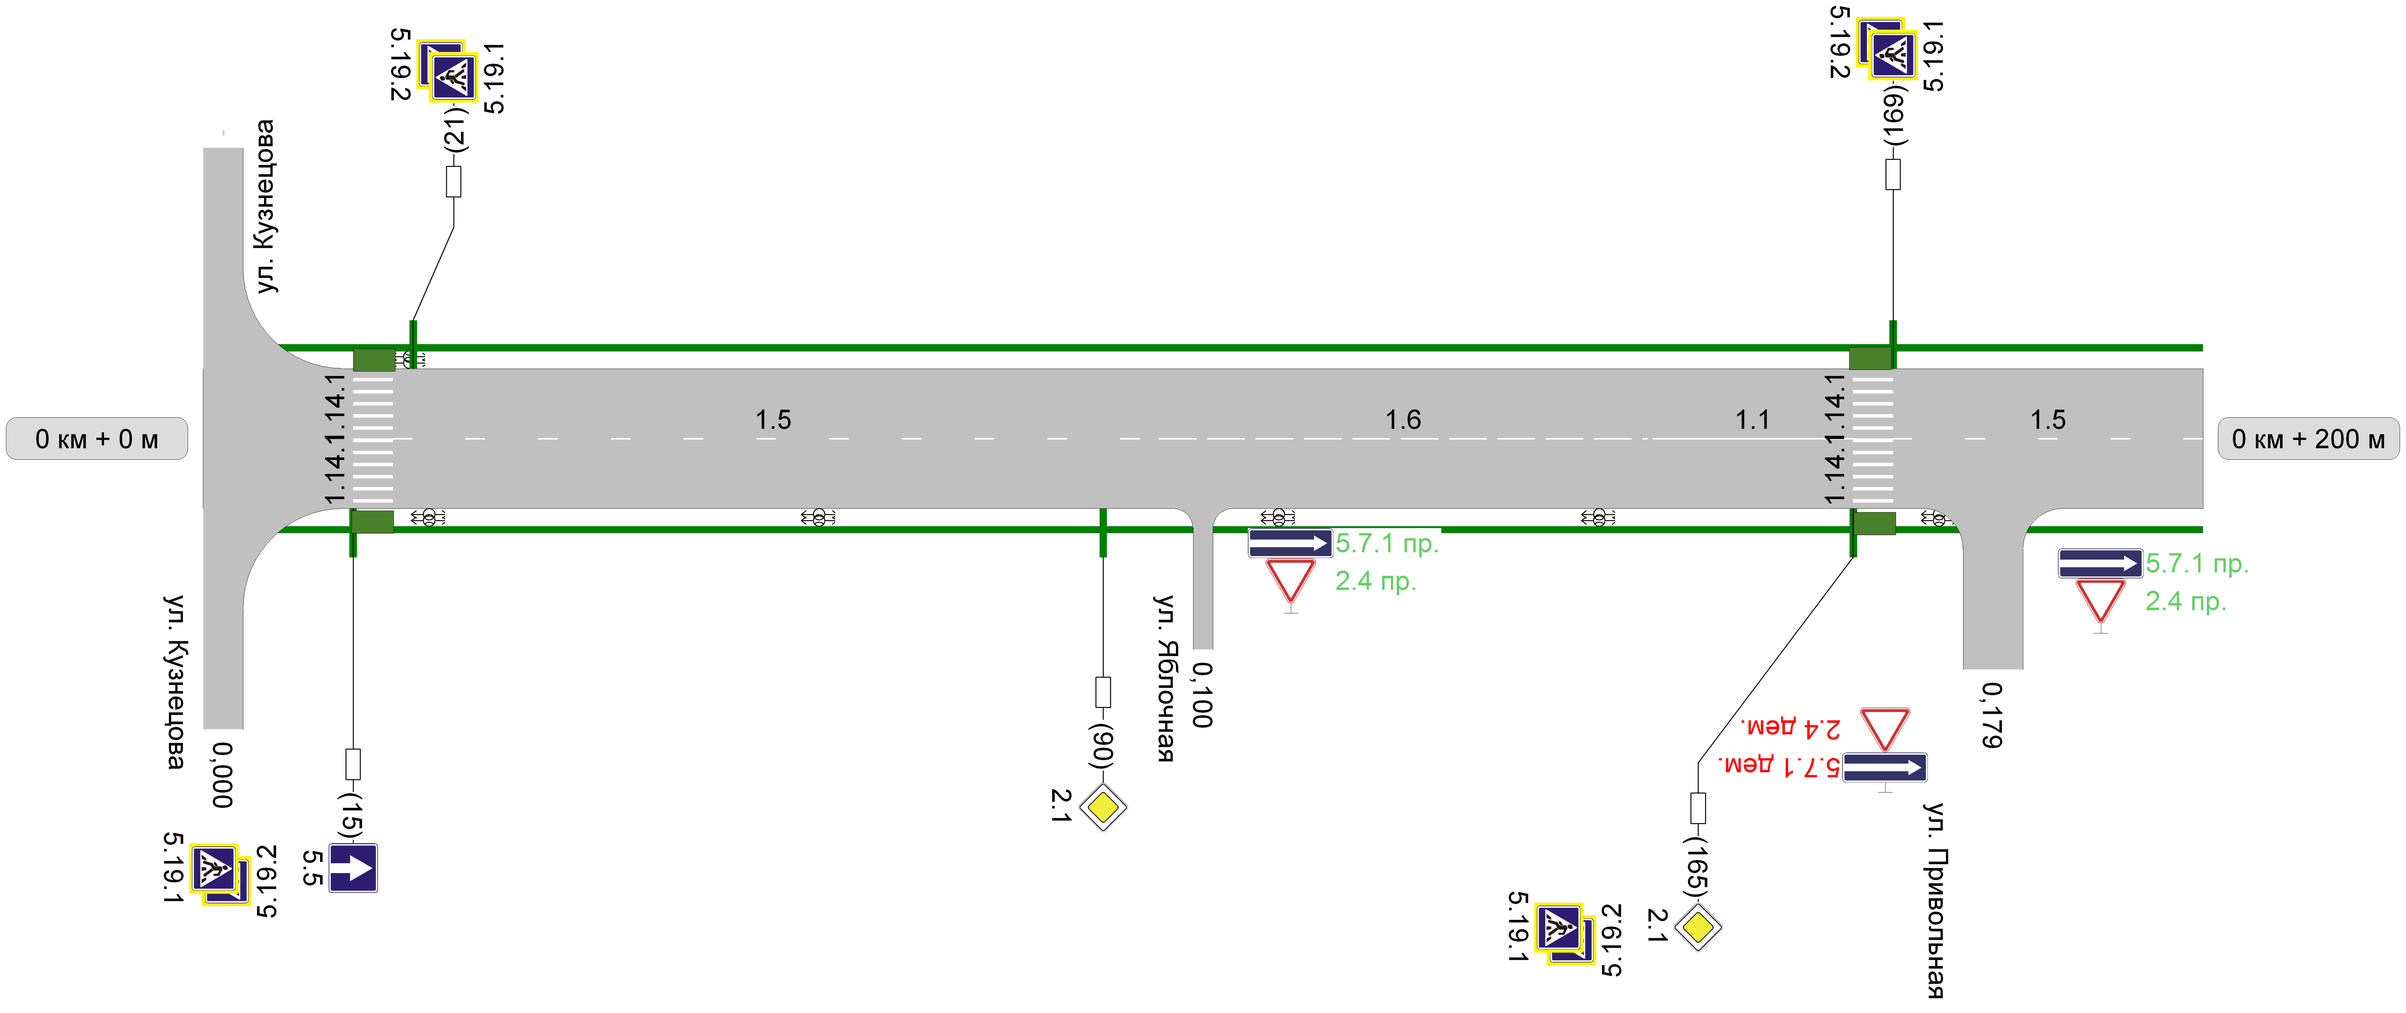

Видимость автомобиля в прямом направлении					
Горизонтальная дорожная разметка справа	Осевая линия	1.5 19 - 95	1.6 95 - 145	1.1 145 - 165	1.5 169 - 200
	1-ая от осевой				
Дорожные ограждения и направляющие устройства справа					
Тротуары справа		НД : шир. 1,50м, мат. а/б, 5 - 200			

Тротуары слева	НД : шир. 1,50м, мат. а/б, 200 - 360					НД : шир. 1,50м, мат. а/б, 360 - 400	
Дорожные ограждения и направляющие устройства слева		НД : ПО (У - 1) 292 - 342		ДО (У - 1) 346 - 357		ДО (У - 1) 373 - 380	НД : ПО (У - 1) 385 - 435
Дорожные ограждения и направляющие устройства по осевой							
Горизонтальная дорожная разметка слева: 1-я от осевой							
Видимость автомобиля в обратном направлении							

Разметка на участке:
1.1 : 31 м
1.5 : 72 м
1.6 : 50 м
1.14.1 : 14 м
1.12 : 7 м

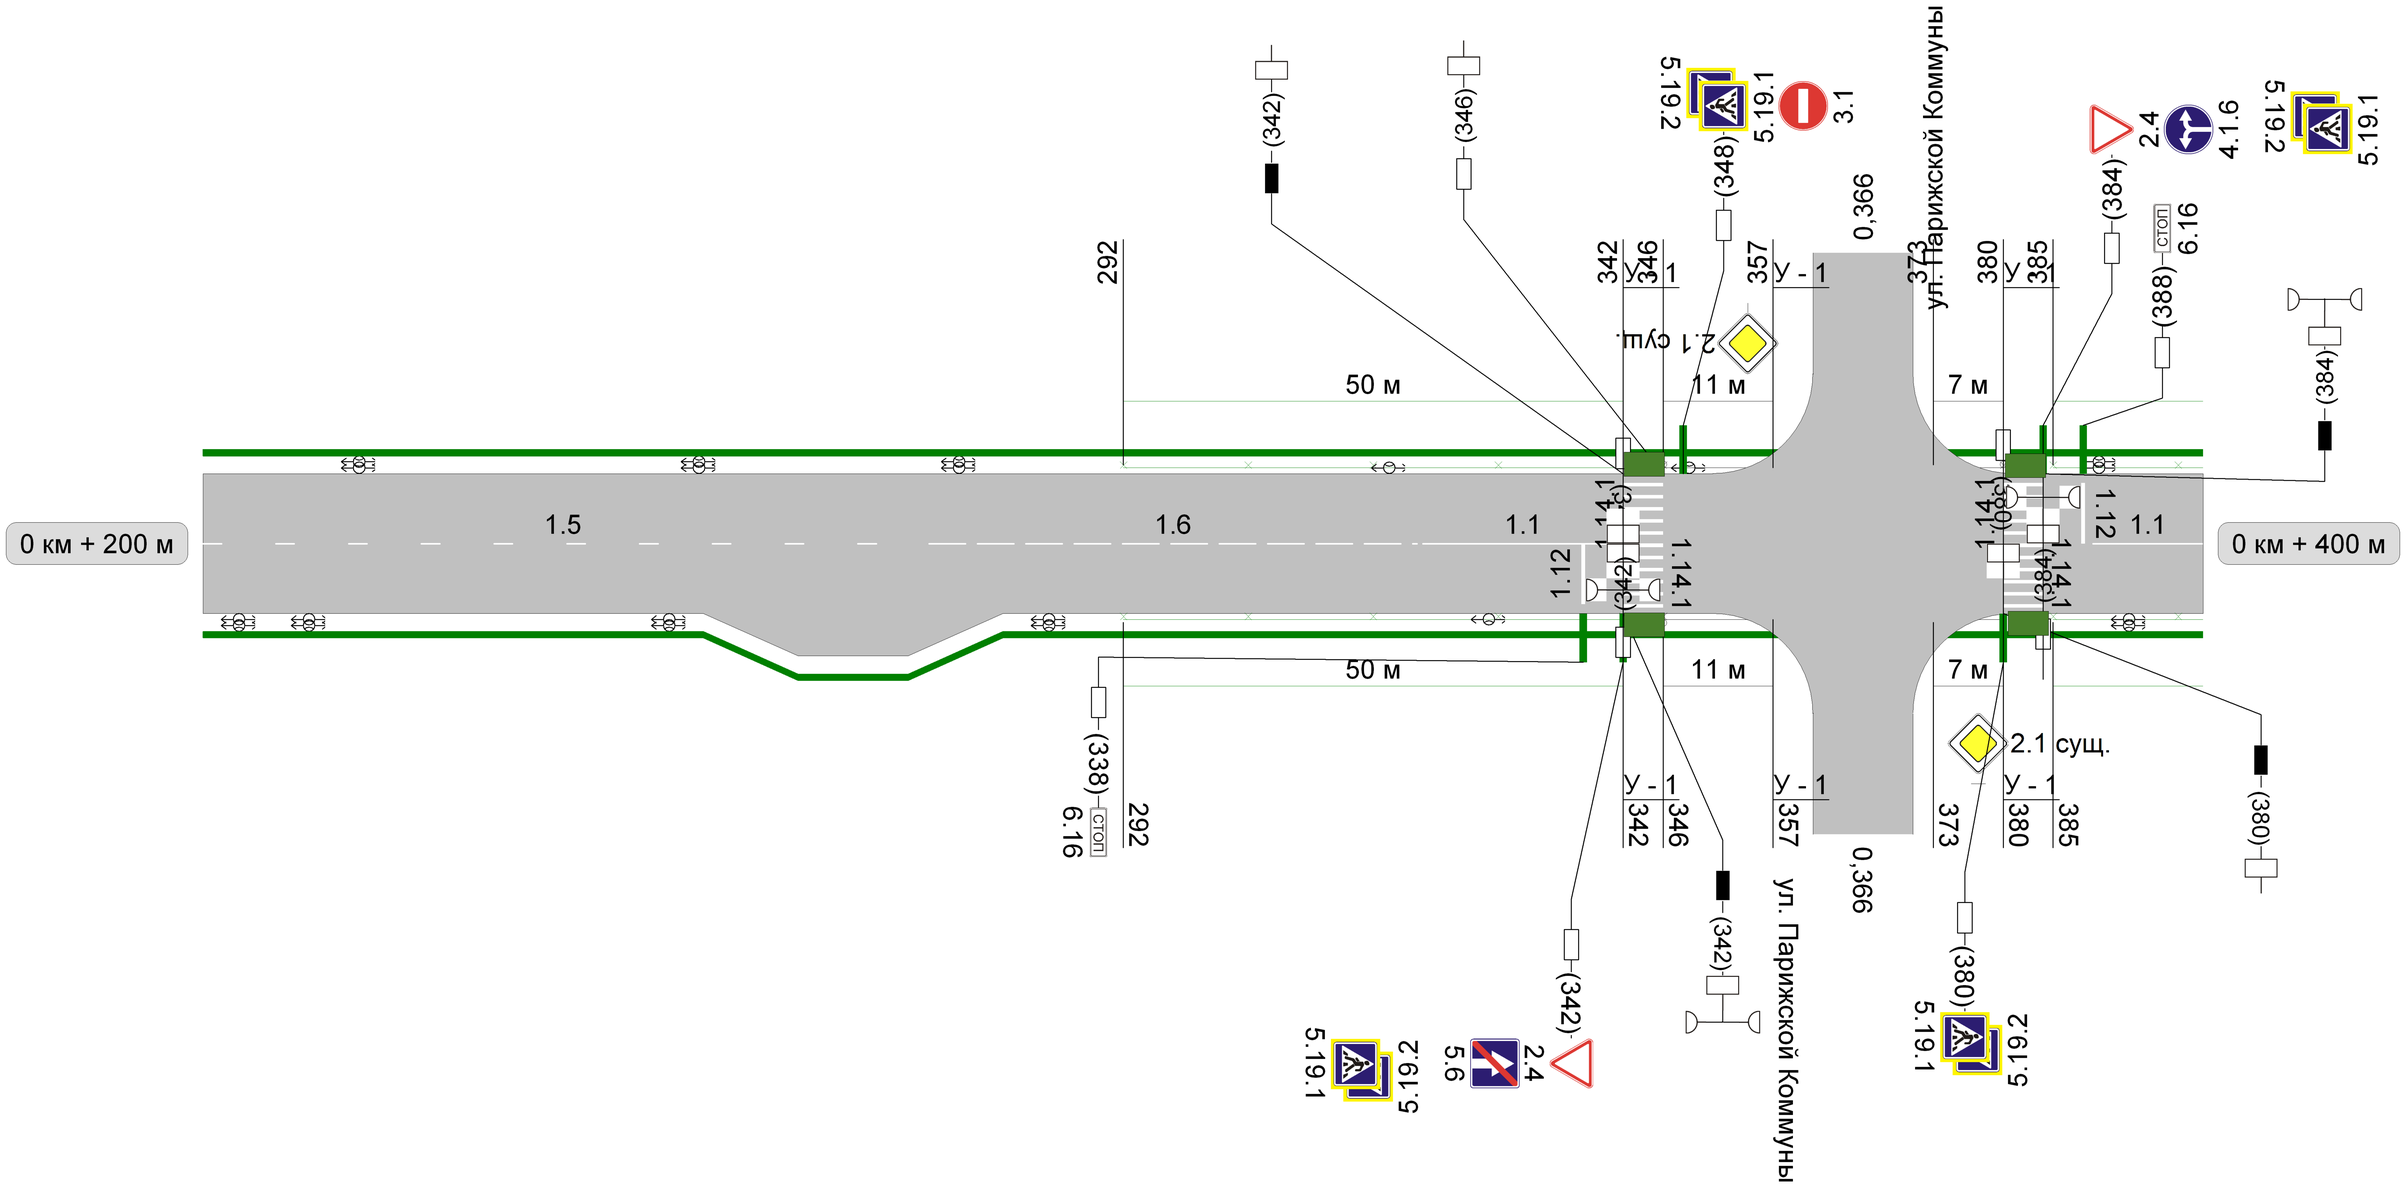

Видимость автомобиля в прямом направлении							
Горизонтальная дорожная разметка справа: Осевая линия	1.5 200 - 272	1.6 272 - 322	1.1 322 - 342				1.1 389 - 400
Горизонтальная дорожная разметка справа: 1-ая от осевой							
Дорожные ограждения и направляющие устройства справа		НД : ПО (У - 1) 292 - 342		ДО (У - 1) 346 - 357		ДО (У - 1) 373 - 380	НД : ПО (У - 1) 385 - 435
Тротуары справа	НД : шир. 1,50м, мат. а/б, 200 - 360					НД : шир. 1,50м, мат. а/б, 360 - 400	

Тротуары слева	НД : шир. 1,50м, мат. а/б, 400 - 530		
Дорожные ограждения и направляющие устройства слева	НД : ПО (У - 1) 385 - 435		
Дорожные ограждения и направляющие устройства по осевой			
Горизонтальная дорожная разметка слева	1-я от осевой		
Видимость автомобиля в обратном направлении			

Разметка на участке:
1.1 : 9 м
1.5 : 141 м
1.6 : 50 м

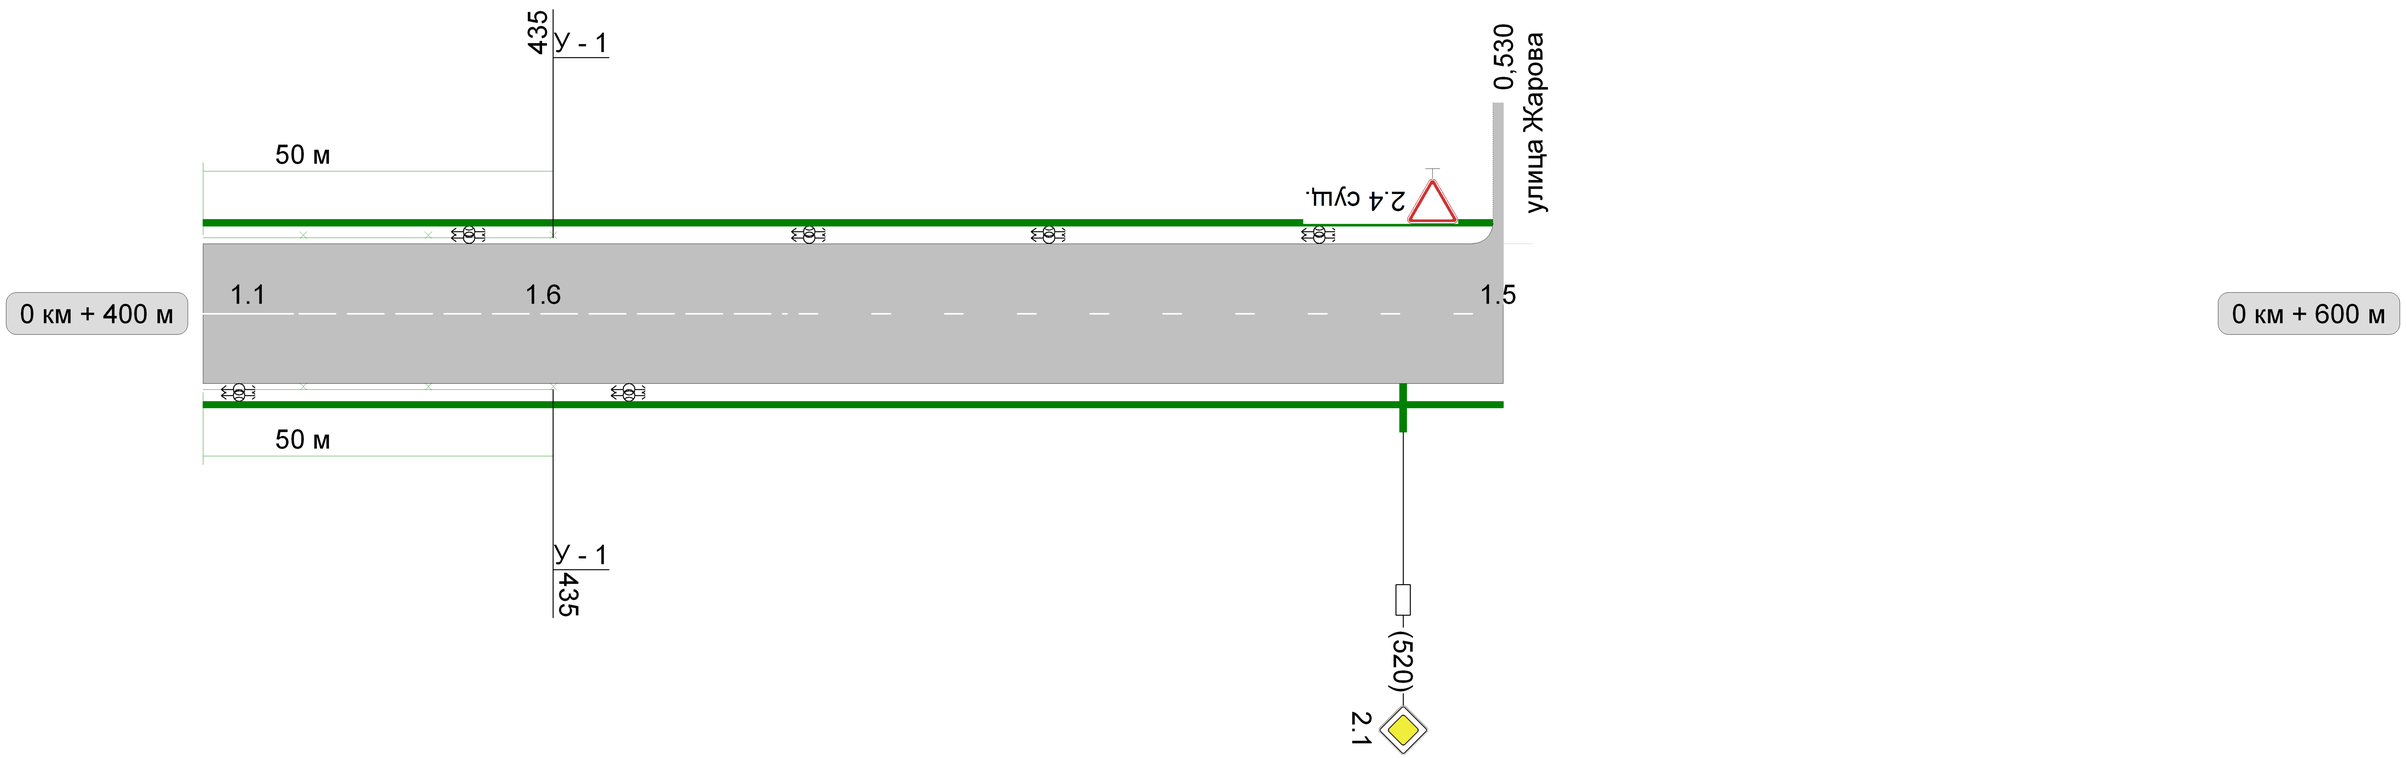

Видимость автомобиля в прямом направлении				
Горизонтальная дорожная разметка справа	Осевая линия	1.1 400 - 409	1.6 409 - 459	1.5 459 - 600
	1-ая от осевой			
Дорожные ограждения и направляющие устройства справа	НД : ПО (У - 1) 385 - 435			
Тротуары справа	НД : шир. 1,50м, мат. а/б, 400 - 530			