Тротуары слева		НД : шир. 1,00м, мат. , 0 - 200
Дорожные ограждения и направляющие устройства слева		
Дорожные ограждения и направляющие устройства по осевой		
Горизонтальная дорожная разметка слева	1-я от осевой	
Видимость автомобиля в обратном направлении		

Разметка на участке:
1.1 : 116 м
1.6 : 49 м
1.14.1 : 18 м

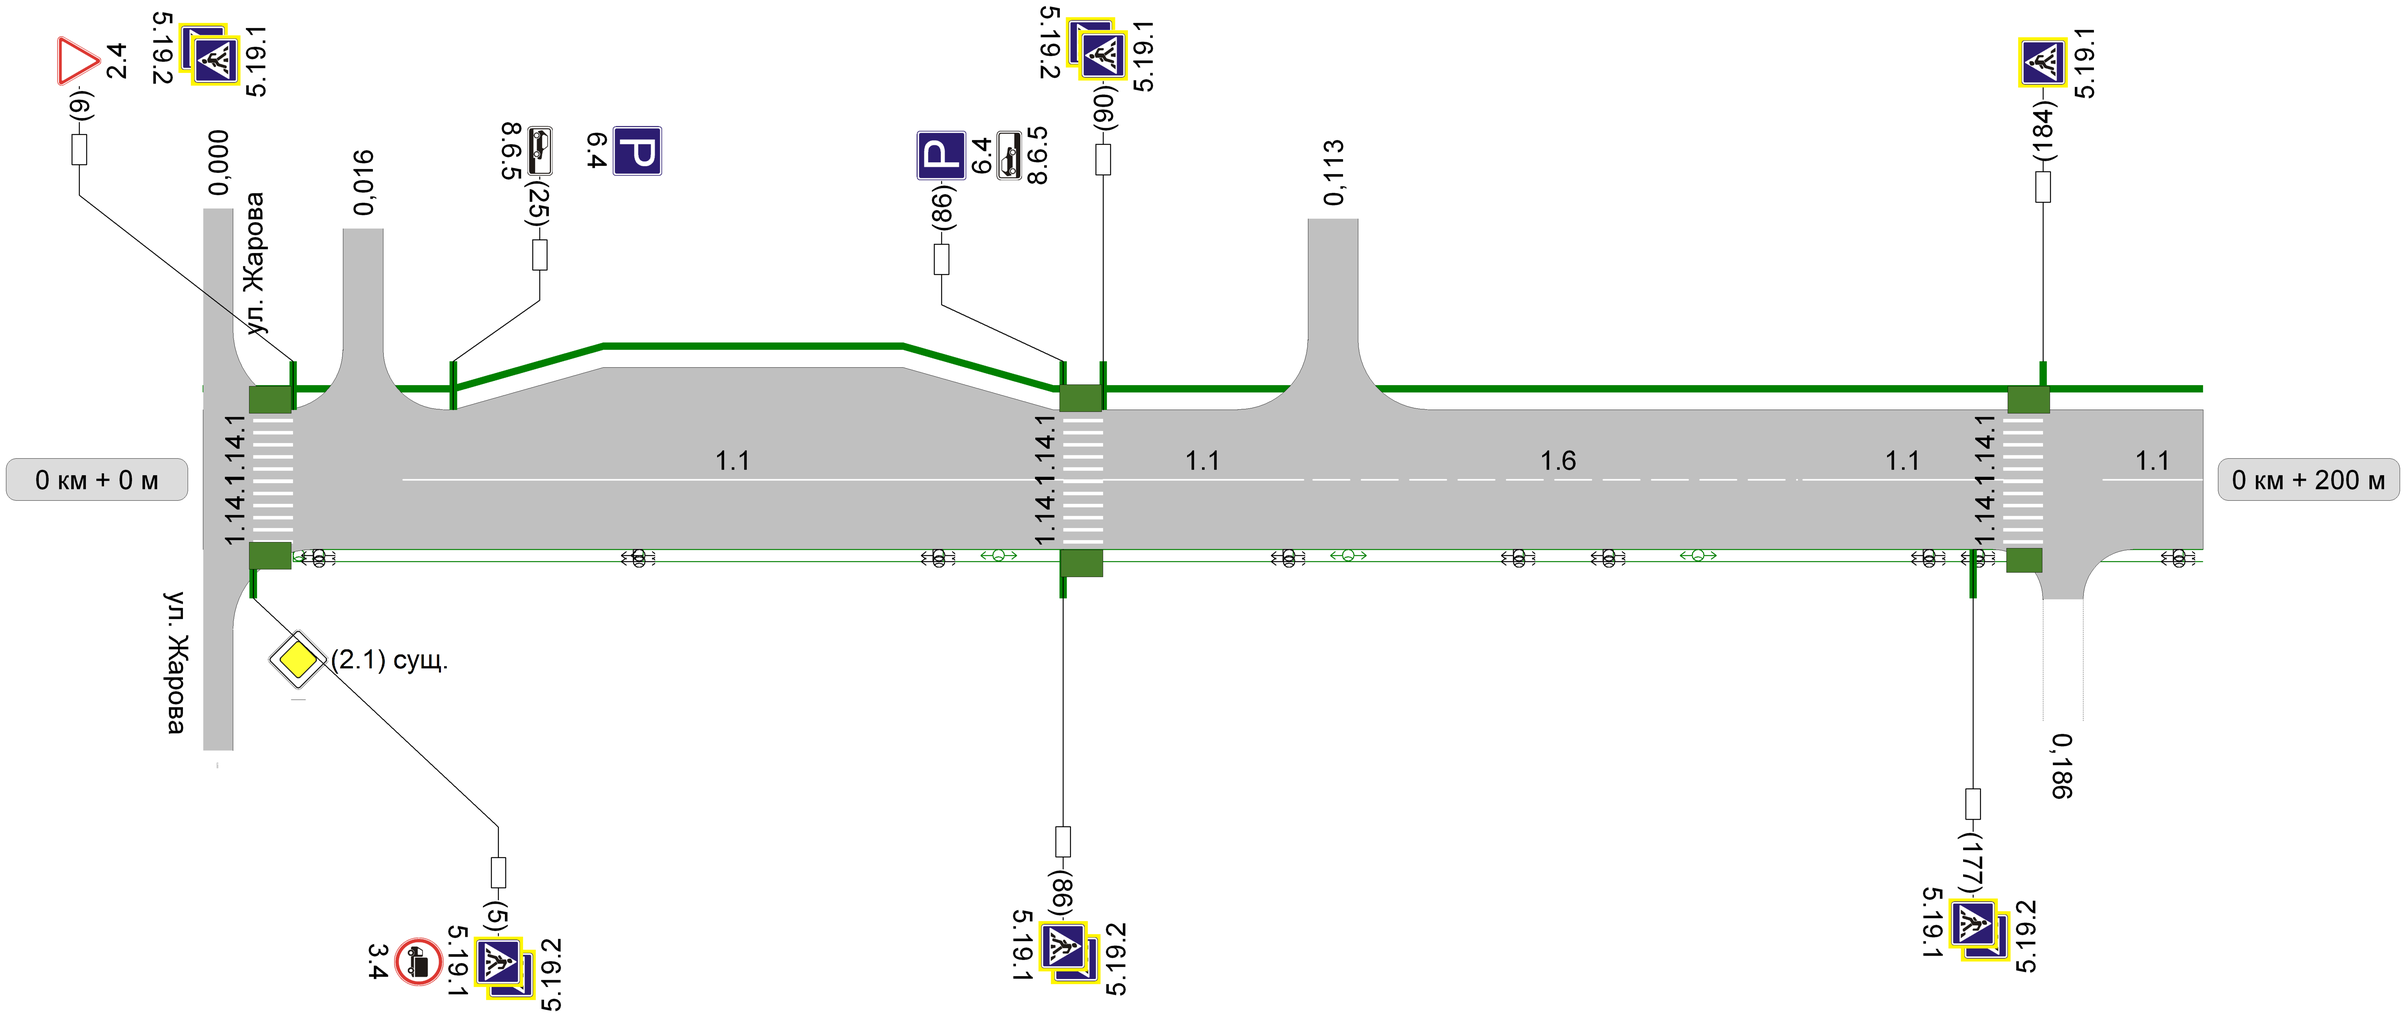

Видимость автомобиля в прямом направлении							
Горизонтальная дорожная разметка справа	Осевая линия	1.1 20 - 86	1.1 90 - 110	1.6 111 - 160	1.1 160 - 180	1.1 190 - 200	
	1-ая от осевой						
Дорожные ограждения и направляющие устройства справа							
Тротуары справа		НД : шир. 1,00м, мат. , 0 - 200					

Тротуары слева		НД : шир. 1,00м, мат. , 200 - 400
Дорожные ограждения и направляющие устройства слева		
Дорожные ограждения и направляющие устройства по осевой		
Горизонтальная дорожная разметка слева	1-я от осевой	
Видимость автомобиля в обратном направлении		

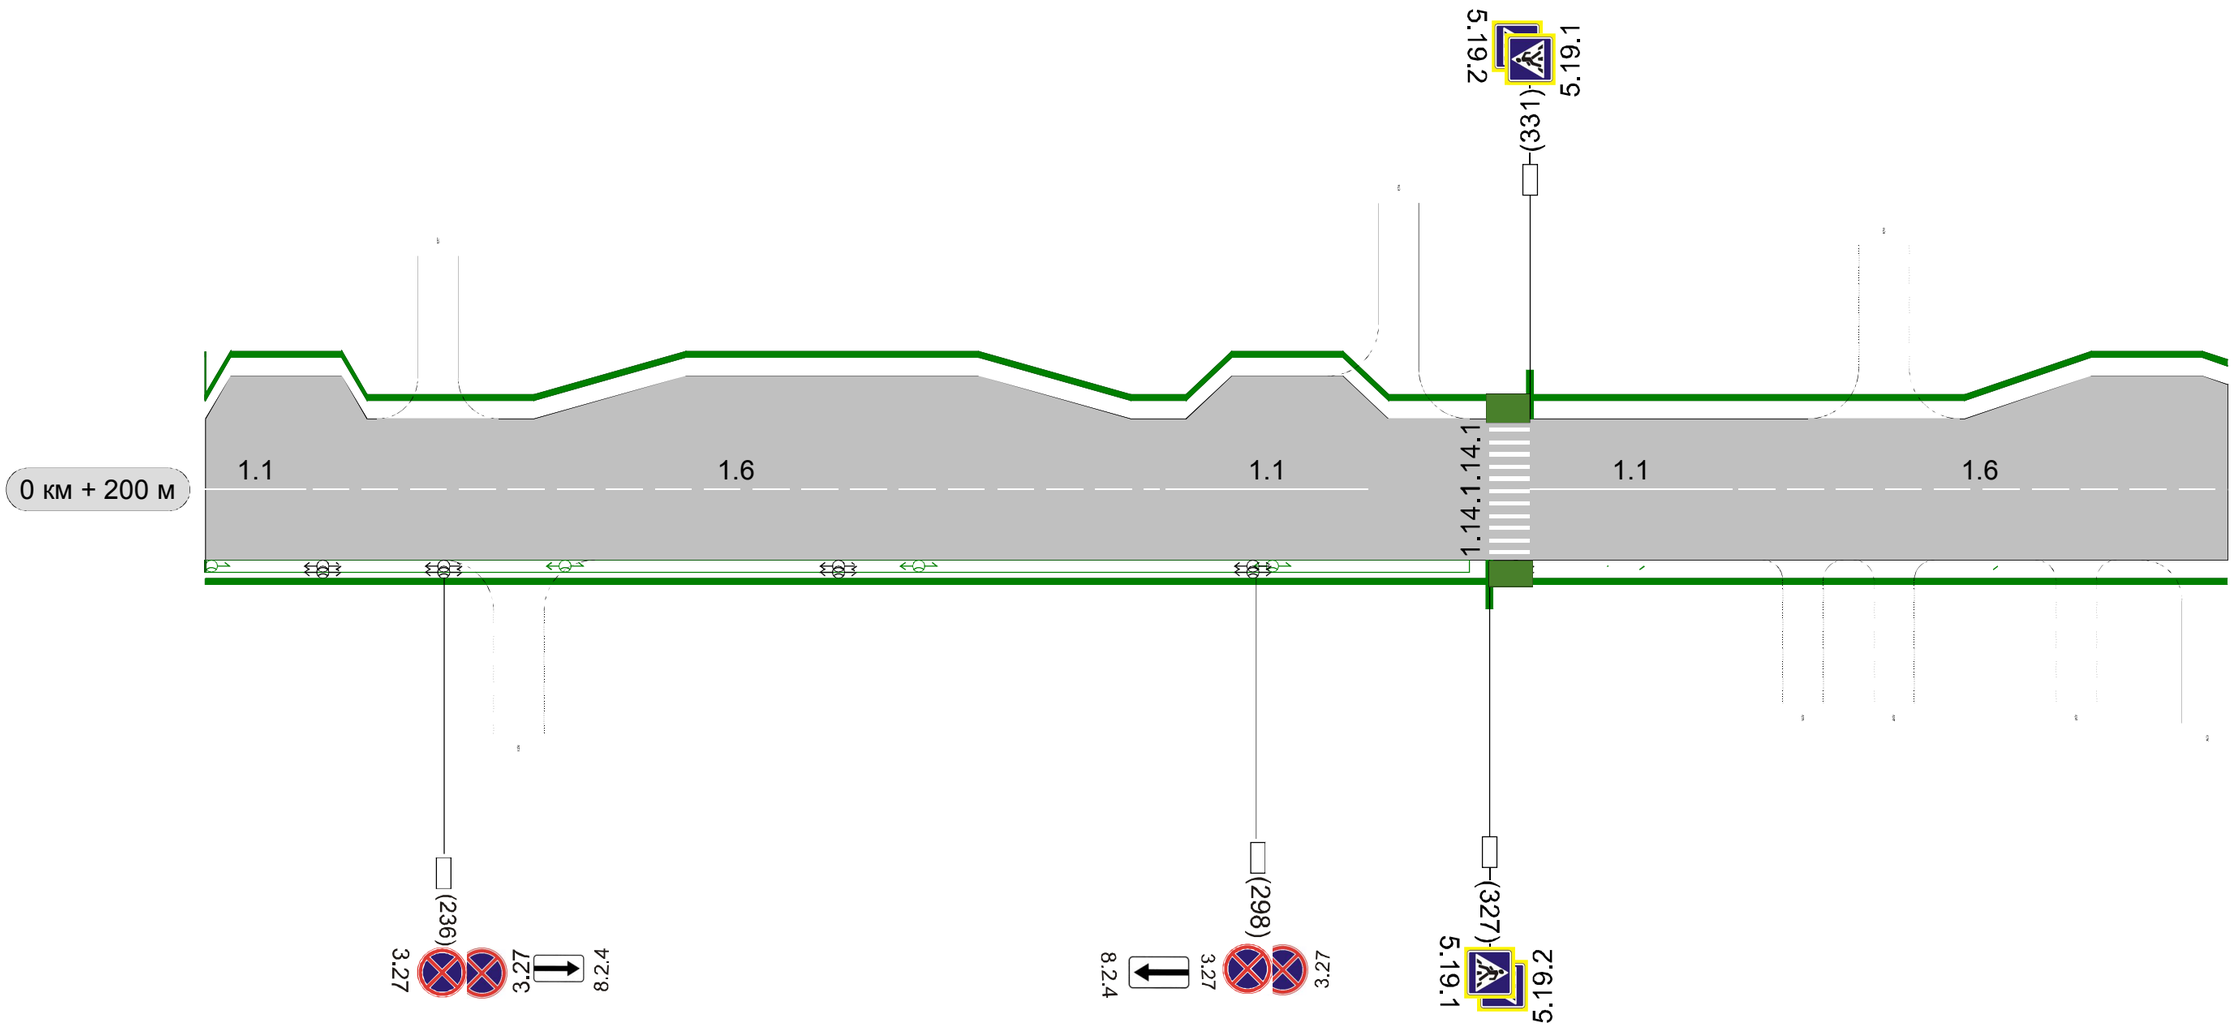

Видимость автомобиля в прямом направлении						
Горизонтальная дорожная разметка справа	Осевая линия	1.1 200 - 210	1.6 210 - 295	1.1 295 - 315	1.1 331 - 351	1.6 351 - 400
	1-ая от осевой					
Дорожные ограждения и направляющие устройства справа						
Тротуары справа		НД : шир. 1,00м, мат. , 200 - 400				

Тротуары слева	НД : шир. 1,00м, мат. , 400 - 460	НД : шир. 1,00м, мат. , 460 - 600	
Дорожные ограждения и направляющие устройства слева			
Дорожные ограждения и направляющие устройства по осевой			
Горизонтальная дорожная разметка слева: 1-я от осевой			
Видимость автомобиля в обратном направлении			

Разметка на участке:
1.1 : 40 м
1.6 : 39 м

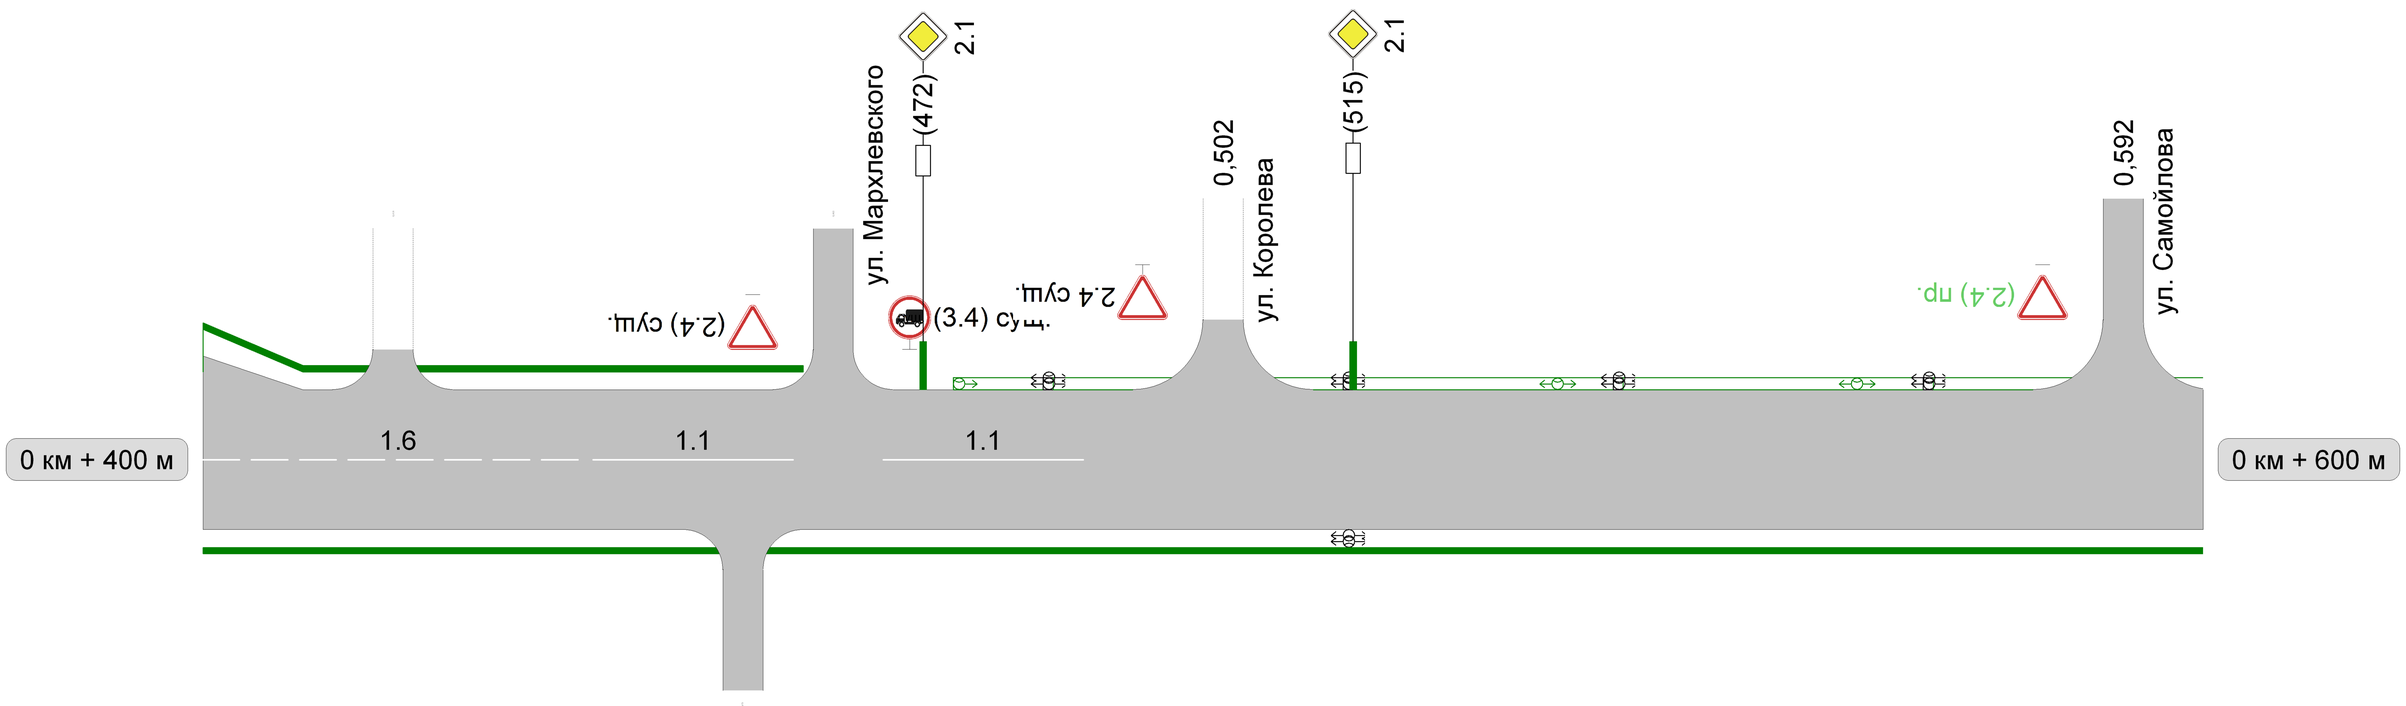

Видимость автомобиля в прямом направлении					
Горизонтальная дорожная разметка справа: Осевая линия	1.6 400 - 439	1.1 439 - 459		1.1 468 - 488	
Горизонтальная дорожная разметка справа: 1-ая от осевой					
Дорожные ограждения и направляющие устройства справа					
Тротуары справа	НД : шир. 1,00м, мат. , 400 - 600				

Тротуары слева	НД : шир. 1,00м, мат. , 600 - 800
Дорожные ограждения и направляющие устройства слева	
Дорожные ограждения и направляющие устройства по осевой	
Горизонтальная дорожная разметка слева: 1-я от осевой	
Видимость автомобиля в обратном направлении	

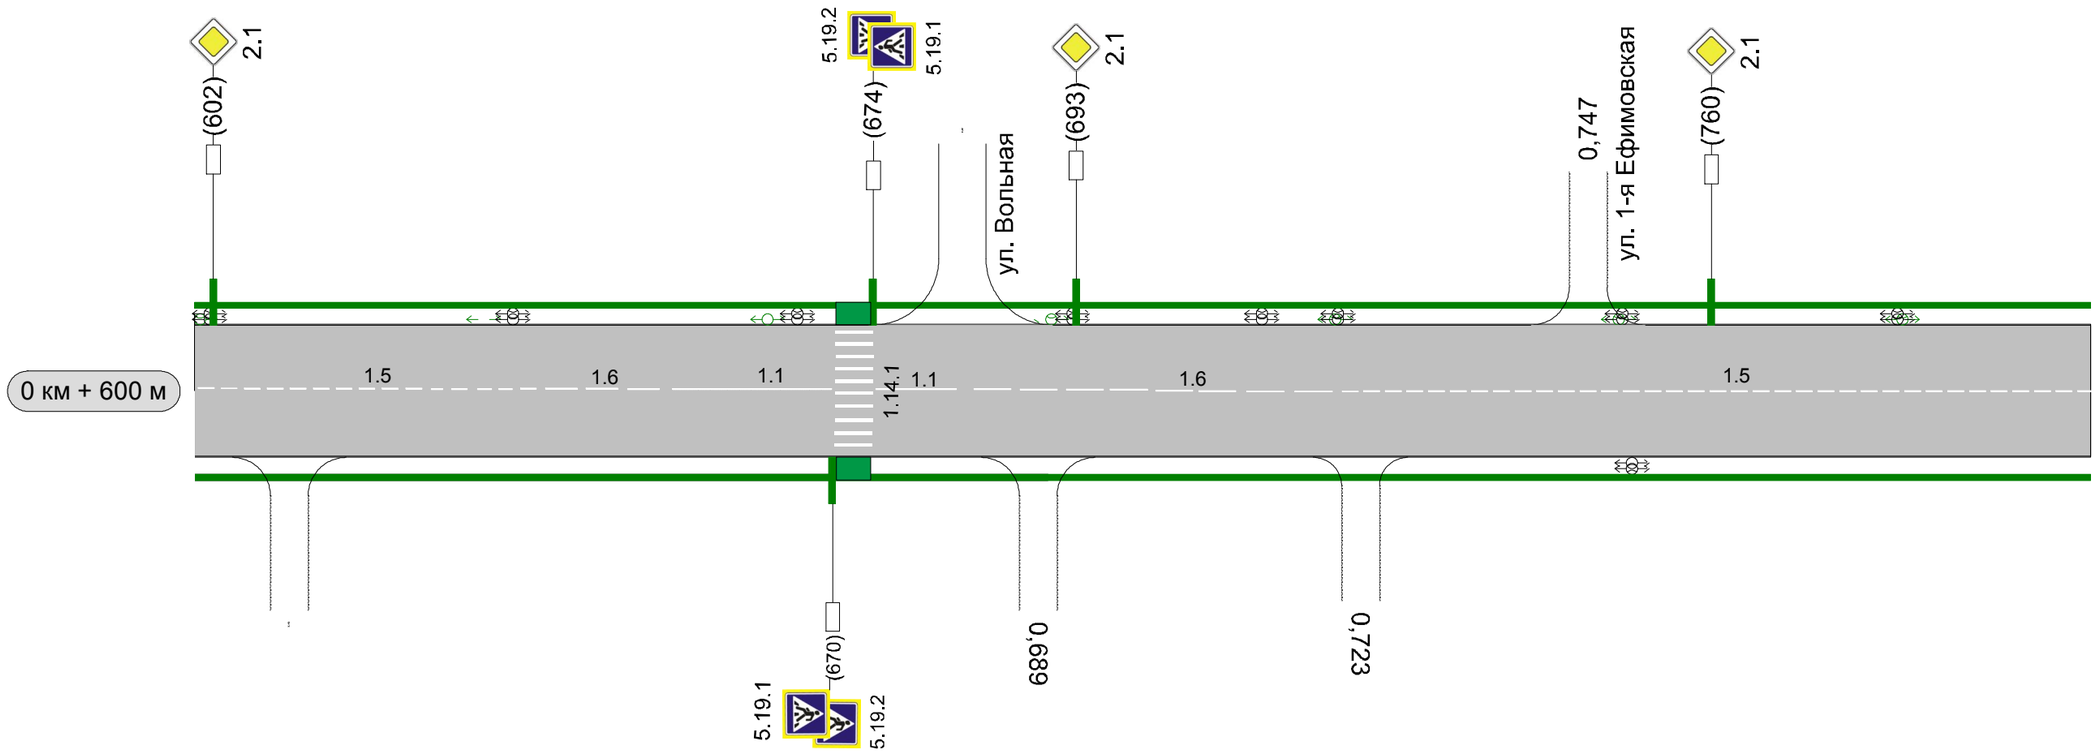

Видимость автомобиля в прямом направлении		
	НД : шир. 1,00м, мат. , 600 - 690	НД : шир. 1,00м, мат. , 690 - 800

Разметка на участке:

Тротуары слева		НД : шир. 1,00м, мат. , 800 - 1000
Дорожные ограждения и направляющие устройства слева		
Дорожные ограждения и направляющие устройства по осевой		
Горизонтальная дорожная разметка слева	1-я от осевой	
Видимость автомобиля в обратном направлении		

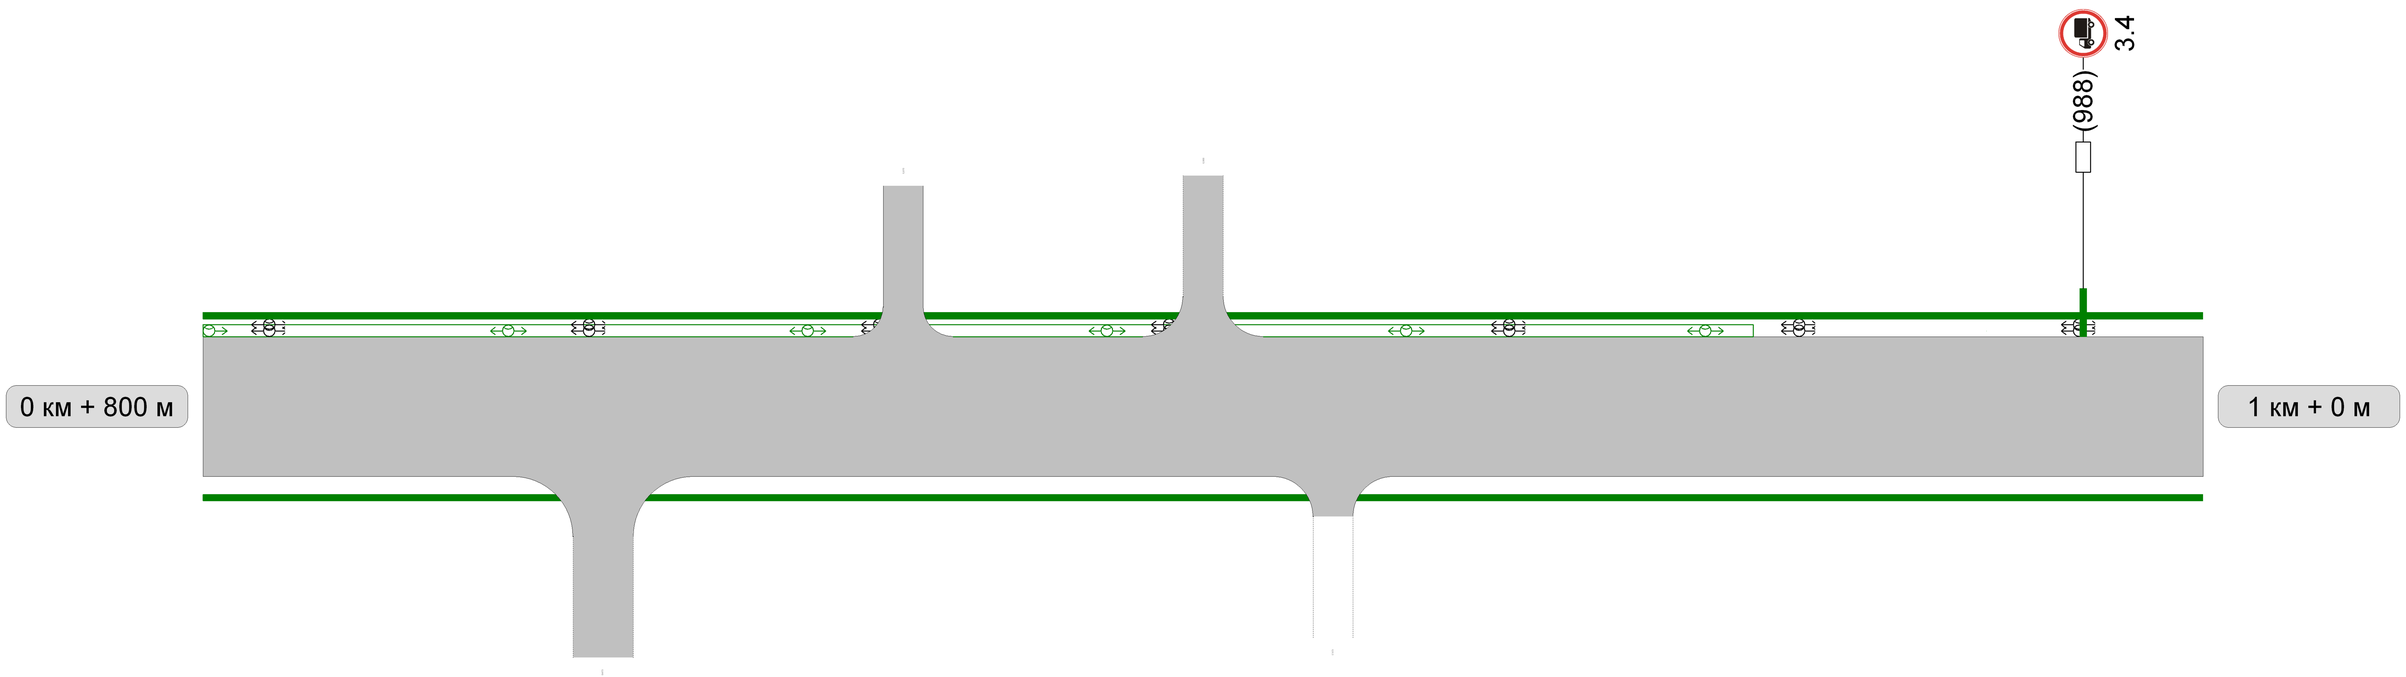

Видимость автомобиля в прямом направлении		
Горизонтальная дорожная разметка справа	Осевая линия	
	1-ая от осевой	
Дорожные ограждения и направляющие устройства справа		
Тротуары справа		НД : шир. 1,00м, мат. , 800 - 1000

Тротуары слева	НД : шир. 1,00м, мат. , 0 - 92	НД : шир. 1,00м, мат. , 92 - 200	
Дорожные ограждения и направляющие устройства слева		ДО (У - 1) 92 - 128	
Дорожные ограждения и направляющие устройства по осевой			
Горизонтальная дорожная разметка слева: 1-я от осевой			
Видимость автомобиля в обратном направлении			

Разметка на участке:
1.1 : 56 м
1.5 : 22 м
1.6 : 114 м

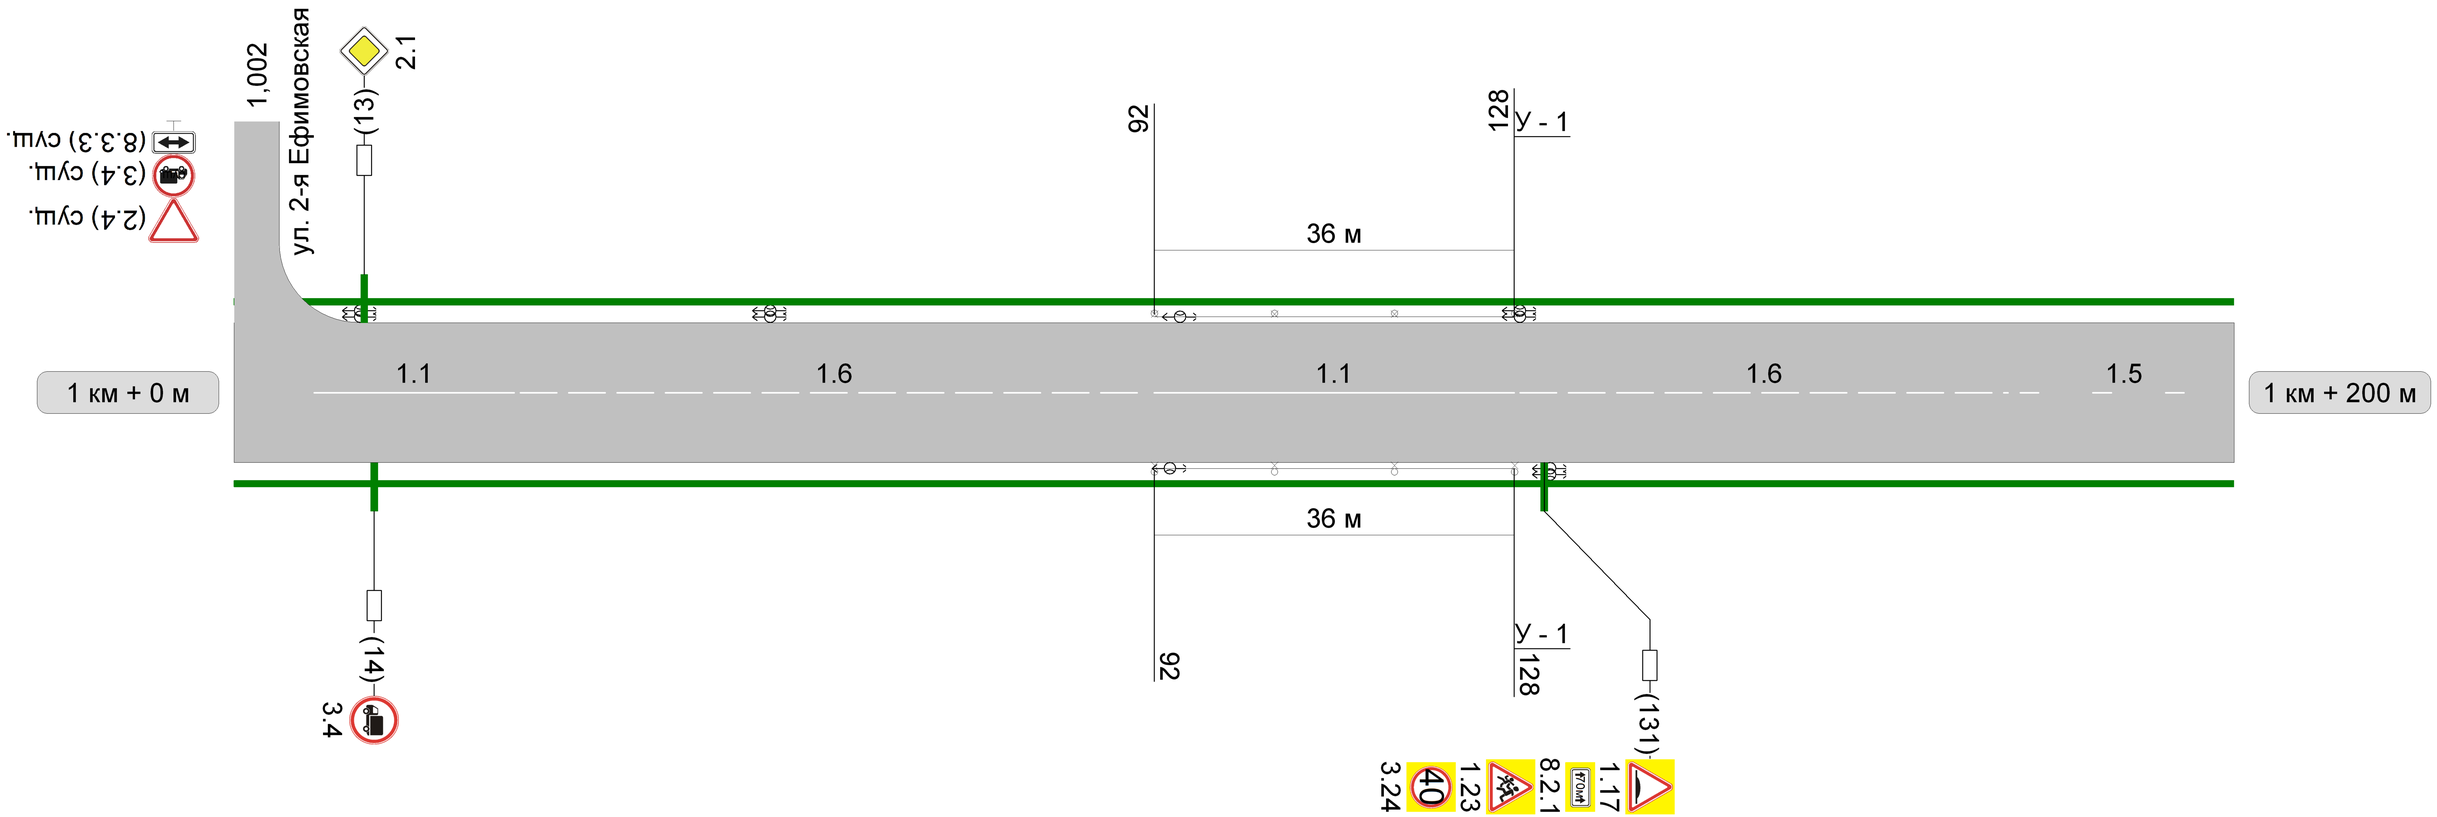

Видимость автомобиля в прямом направлении						
Горизонтальная дорожная разметка справа: Осевая линия	1.1 8 - 28	1.6 28 - 92	1.1 92 - 128	1.6 128 - 178	1.5 178 - 200	
Горизонтальная дорожная разметка справа: 1-ая от осевой						
Дорожные ограждения и направляющие устройства справа			ДО (У - 1) 92 - 128			
Тротуары справа	НД : шир. 1,00м, мат. , 0 - 92		НД : шир. 1,00м, мат. , 92 - 200			

Тротуары слева	НД : шир. 1,00м, мат. , 200 - 345	
Дорожные ограждения и направляющие устройства слева		
Дорожные ограждения и направляющие устройства по осевой		
Горизонтальная дорожная разметка слева: 1-я от осевой		
Видимость автомобиля в обратном направлении		

Разметка на участке:
1.1 : 20 м
1.5 : 53 м
1.6 : 50 м
1.14.1 : 6 м
1.25 : 24 шт

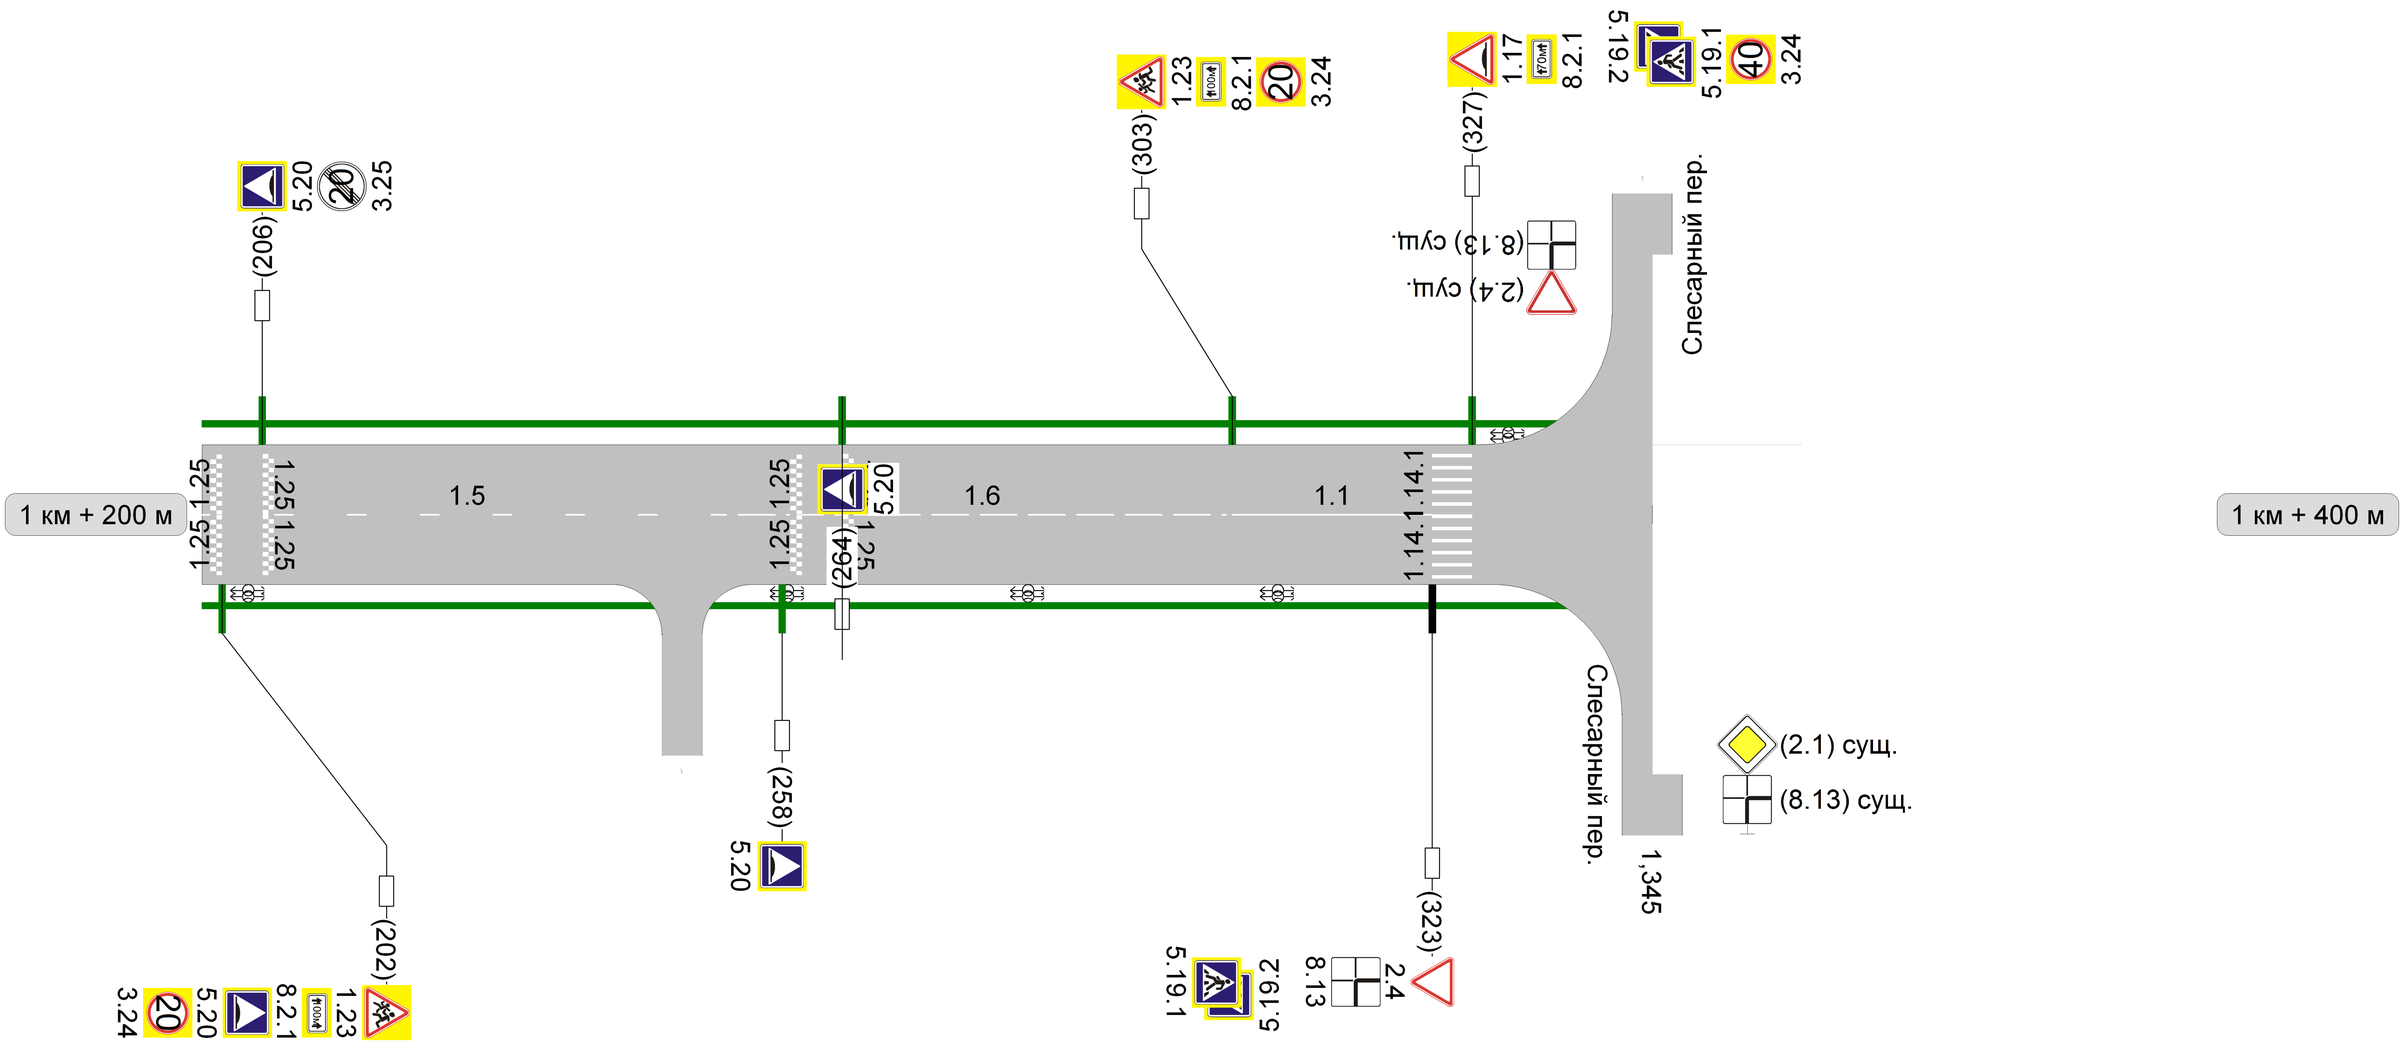

Видимость автомобиля в прямом направлении					
Горизонтальная дорожная разметка справа: Осевая линия	1.5 200 - 253	1.6 253 - 303	1.1 303 - 323		
Горизонтальная дорожная разметка справа: 1-ая от осевой					
Дорожные ограждения и направляющие устройства справа					
Тротуары справа	НД : шир. 1,00м, мат. , 200 - 345				