


СХЕМА РАСПОЛОЖЕНИЯ ЗЕМЕЛЬНОГО УЧАСТКА ПО АДРЕСУ: ГОРОД ИВАНОВО, УЛИЦА ПЛЕССКАЯ, ДЛЯ ИНДИВИДУАЛЬНОГО ЖИЛИЩНОГО СТРОИТЕЛЬСТВА М 1:500

СИТУАЦИОННЫЙ ПЛАН М 1:2000

СИТУАЦИОННЫЙ ПЛАН М 1:2000

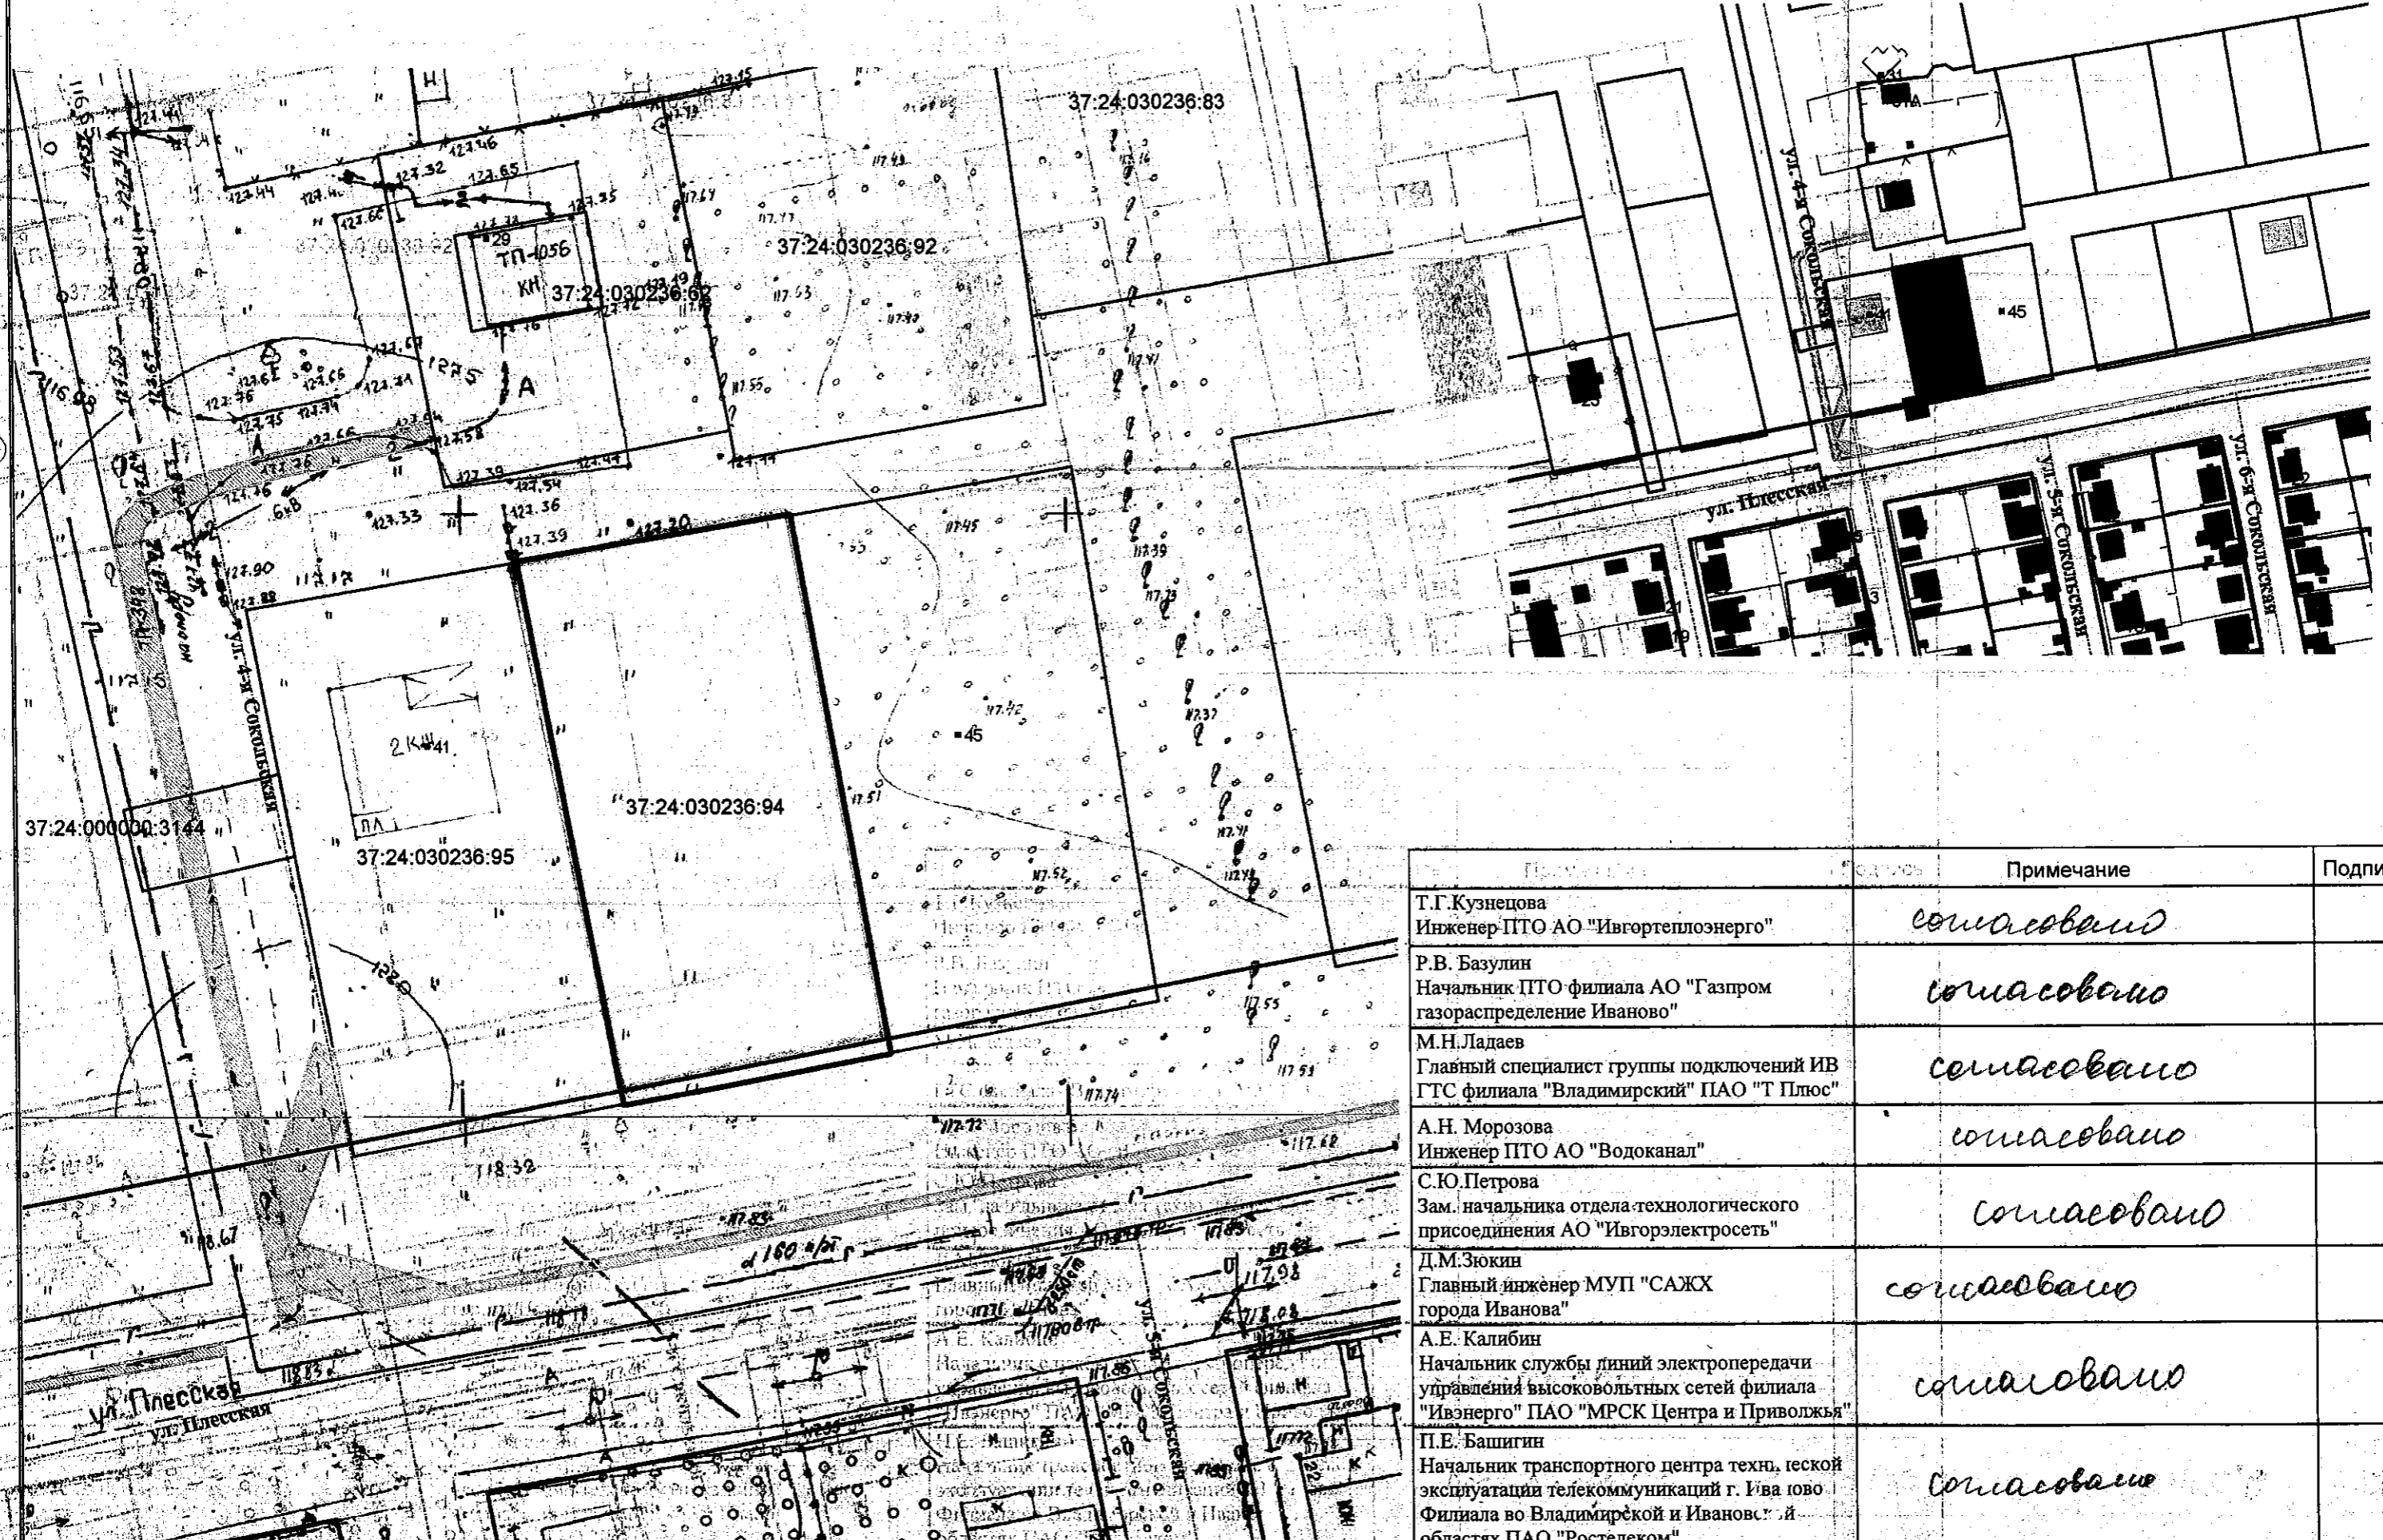

Примечание	Подпись
Т.Г.Кузнецова Инженер ПТО АО "Ивгортеплоэнерго"	<i>согласовано</i>
Р.В. Базулин Начальник ПТО филиала АО "Газпром газораспределение Иваново"	<i>согласовано</i>
М.Н.Ладаев Главный специалист группы подключений ИВ ГТС филиала "Владимирский" ПАО "Т Плюс"	<i>согласовано</i>
А.Н. Морозова Инженер ПТО АО "Водоканал"	<i>согласовано</i>
С.Ю.Петрова Зам. начальника отдела технологического присоединения АО "Ивгорэлектросеть"	<i>согласовано</i>
Д.М.Зюкин Главный инженер МУП "САЖХ города Иванова"	<i>согласовано</i>
А.Е. Калибин Начальник службы линий электропередачи управления высоковольтных сетей филиала "Ивэнерго" ПАО "МРСК Центра и Приволжья"	<i>согласовано</i>
П.Е. Башигин Начальник транспортного центра техн. геской эксплуатации телекоммуникаций г. Иваново Филиала во Владимирской и Ивановской областях ПАО "Ростелеком"	<i>согласовано</i>