


Примечания:

1. Данный чертеж разработан на основании топографической съемки, выполненной в 2006 г.
2. Вертикальная планировка выполнена методом проектных отметок в увязке с существующей ситуацией.
3. Ливневые стоки отводятся в существующую ливневую канализацию, расположенную на пересечениях ул. Карла Маркса с пр. Ленина и ул. Калининна.

+ 2700
+50

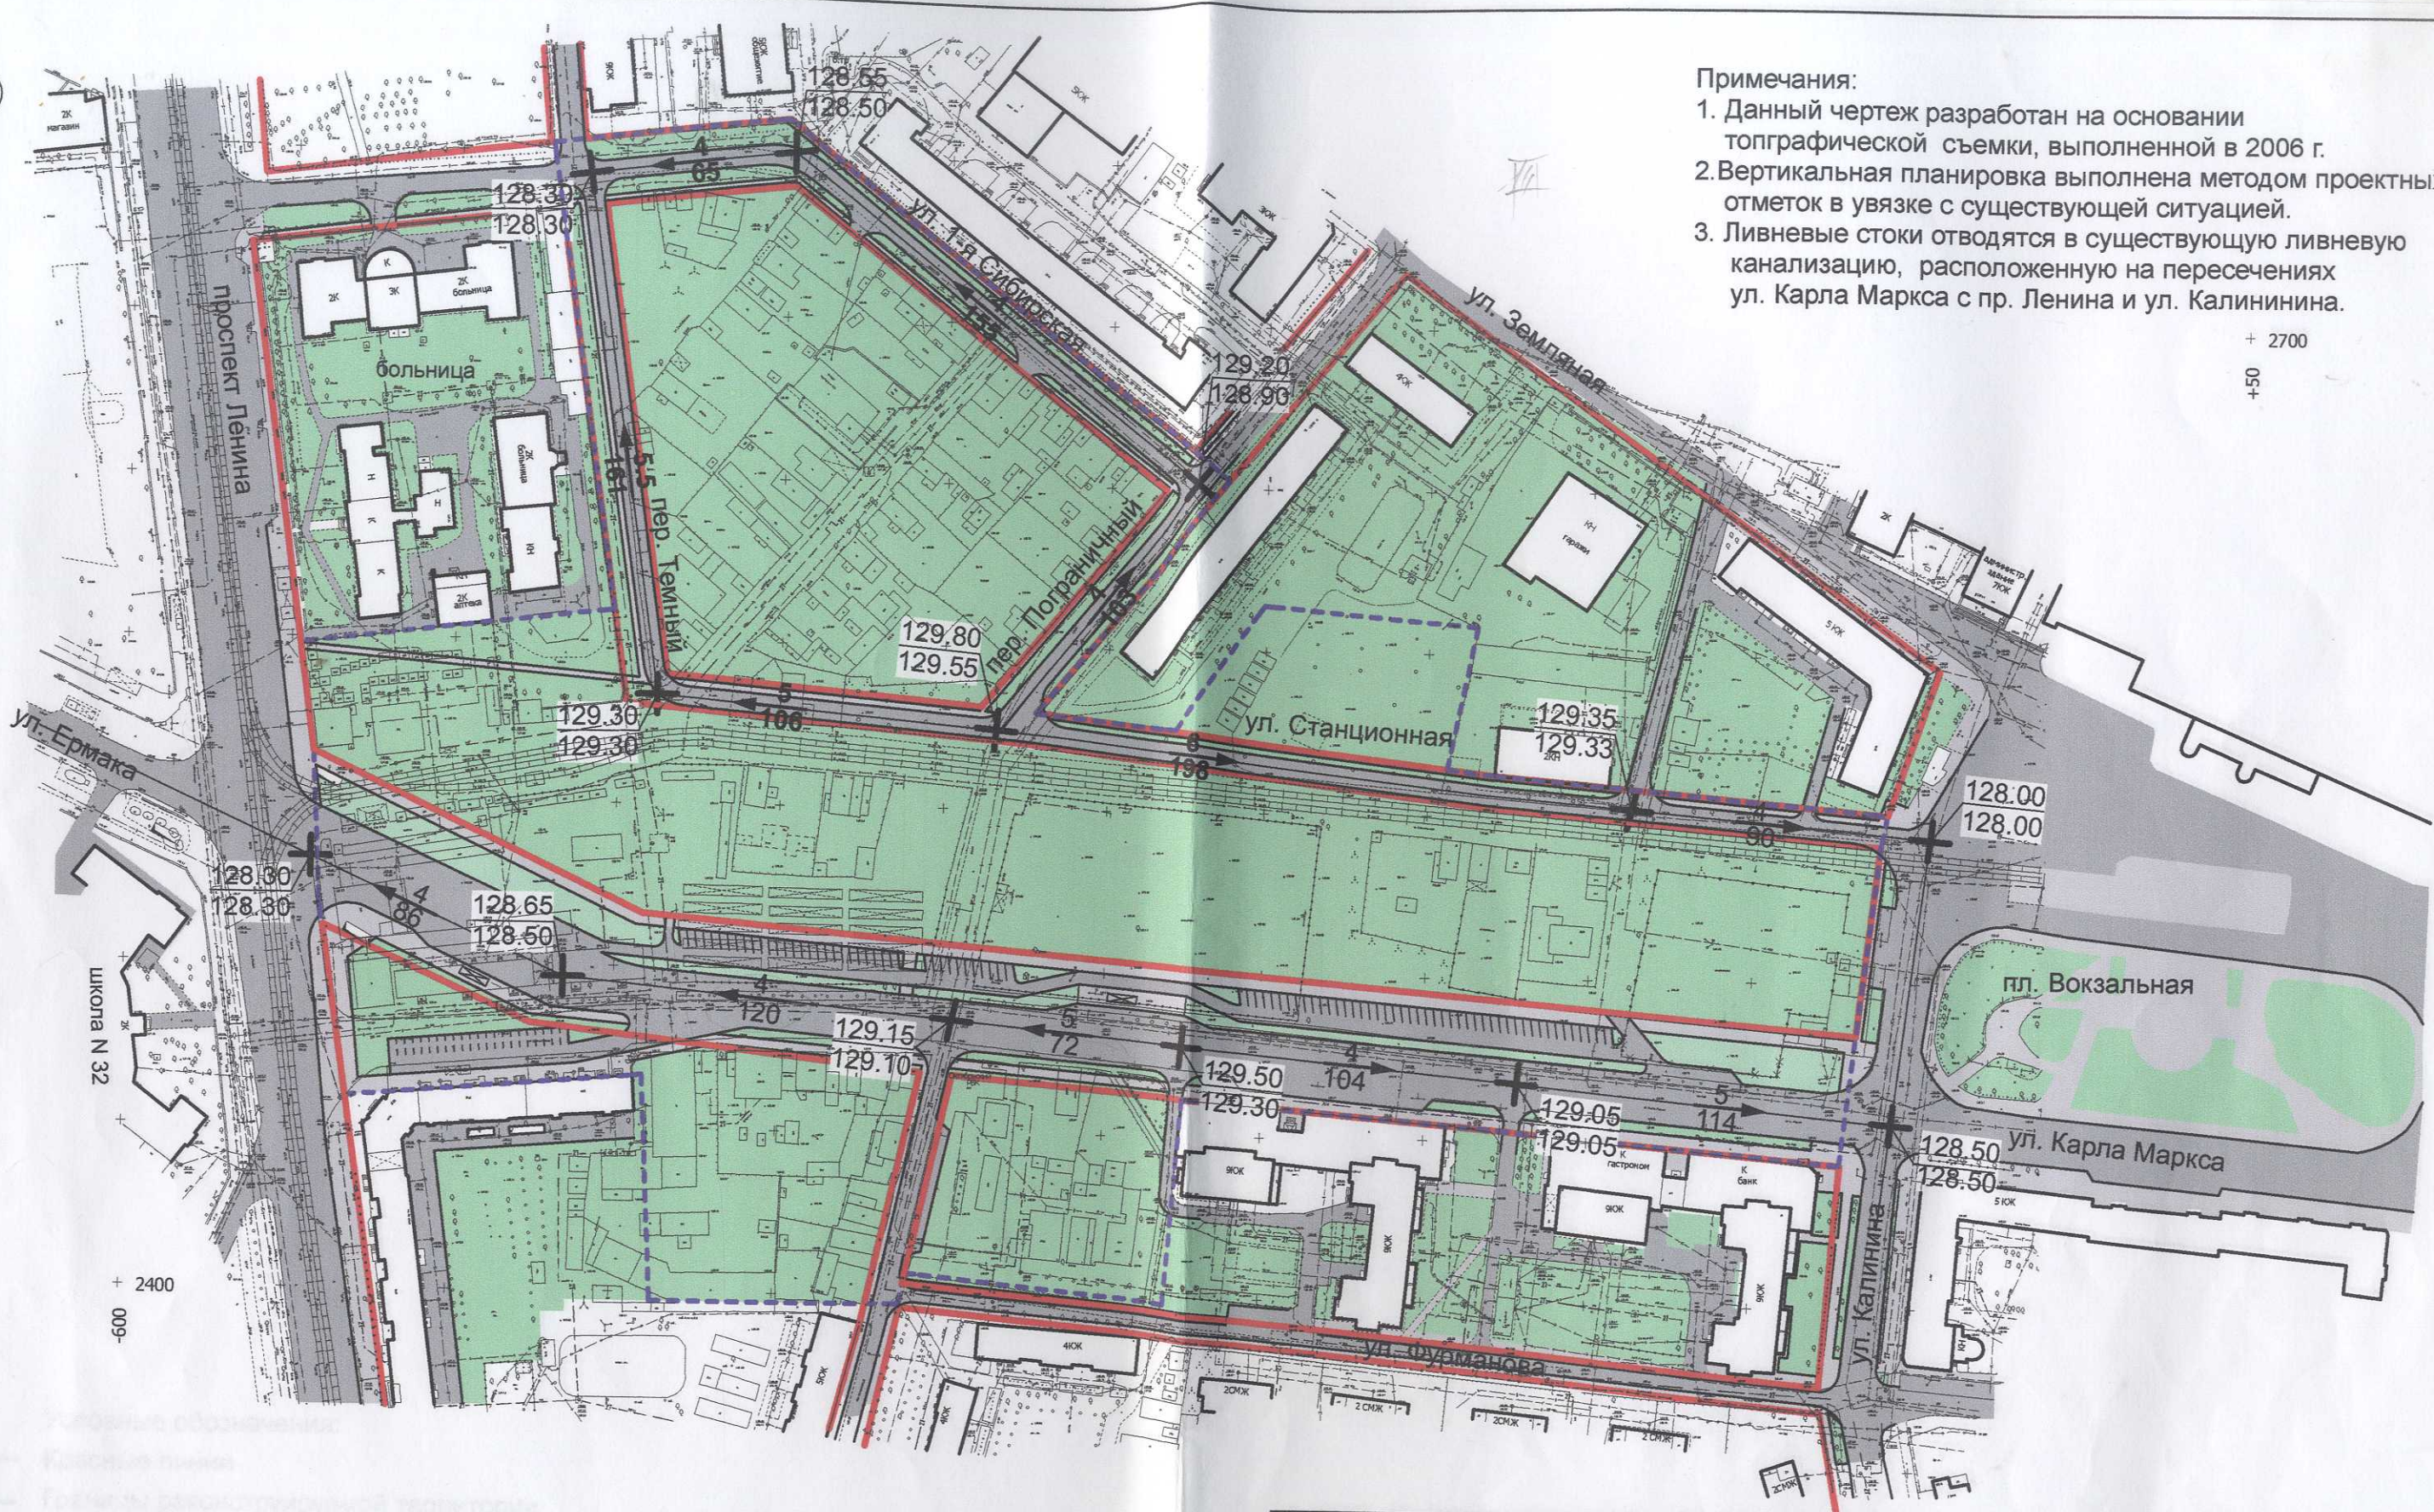

*Примечание. На чертеже могут происходить наложения Красных линий и тротуаров подробнее см. лист 9 Типы поперечников

						0005/2007		
						Проект планировки территории по ул. Карла Маркса от пр. Ленина до пл. Вокзальной в г. Иваново (микрорайон "Станционный")		
Изм	Кол.уч	Лист	Недок.	Подпись	Дата	Стадия	Лист	Листов
	ГИП	Андреев		<i>Андреев</i>		П	8	
	ГАП	Белов		<i>Белов</i>				
	Вед. спец. ГП	Золотарева		<i>Золотарева</i>				
	Архитектор	Смирнов		<i>Смирнов</i>				
	Исполнит.	Губко		<i>Губко</i>				
Схема вертикальной планировки М 1:2000						ООО "Проектный Дом" г. Иваново		