
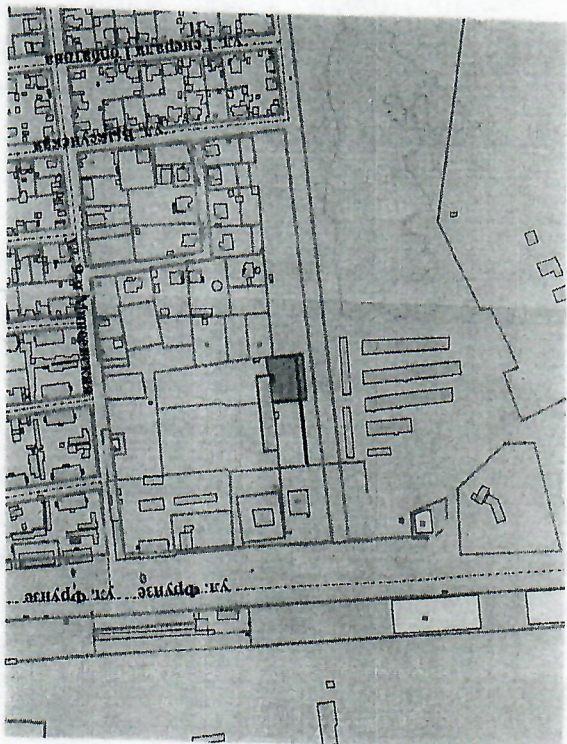


СХЕМА РАСПОЛОЖЕНИЯ ЗЕМЕЛЬНОГО УЧАСТКА ПО АДРЕСУ: ГОРОД ИВАНОВО, УЛИЦА ФРУНЗЕ,
 "ВЫСТАВочно-ярмарочная ЛЕГЕНДНОСТЬ" (КОД ВРИДА 4.10)
 М 1:500

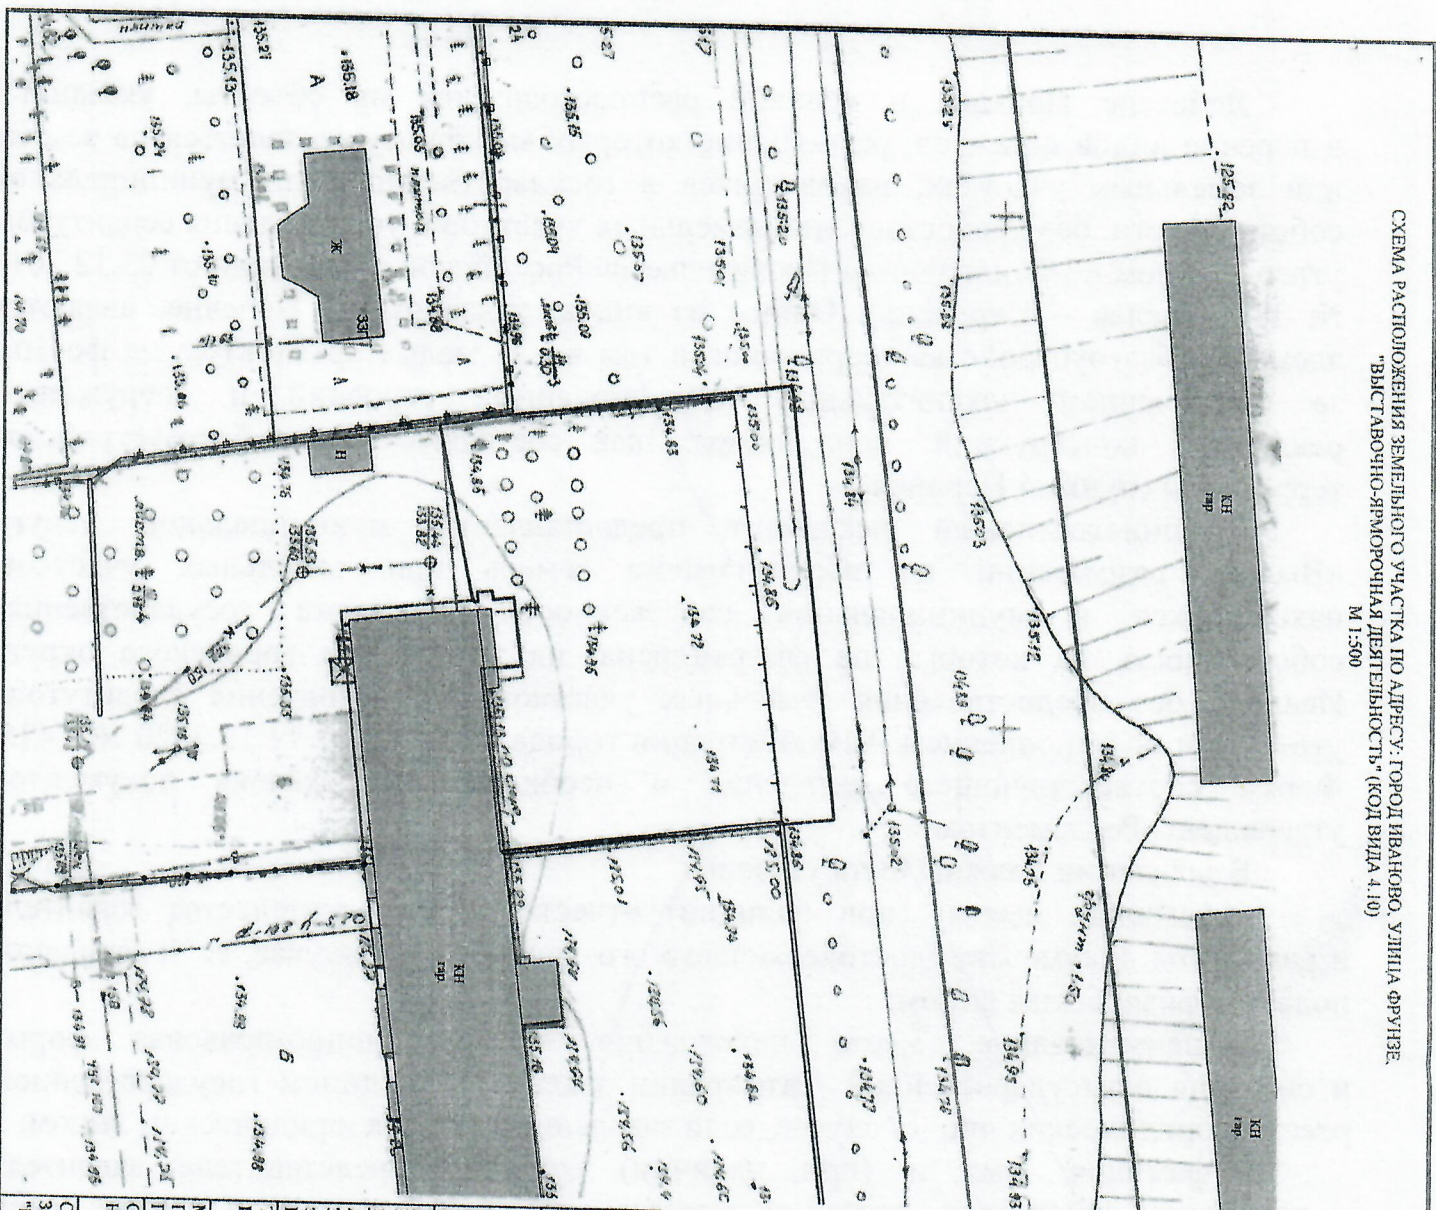

СИТУАЦИОННЫЙ ПЛАН
 М 1:2000

Имя	Примечание	Подпись
Р.В. Вазулин Начальник ПТО филиала АО "Газпром газораспределение в г. Иваново и Ивановском районе"		
П.Е. Вышинин Начальник транспортного центра технической эксплуатации телекоммуникаций г. Иваново Филиала во Владимирской и Ивановской областях ПАО "Ростелеком"		
Д.М. Зюбин Главный инженер МУП "САЖХ города Иваново"		
А.О. Вилунов Заместитель главного инженера по эксплуатации филиала ПАО "Россети Центр и Приволжье" - "Ивановро"		
Г.Г. Кузнецова Инженер ПТО АО "Ивортоспоннерго"		
М.Н. Лышев Главный специалист группы подключений Ив ГТС филиала "Владимирский" ПАО "Г. Плюс"		
О.Н. Любилова Начальник ПТО АО "Волокнаца"		
С.Ю. Ляхова Зам. начальника УТП и ЦР филиала ПАО "Россети Центр и Приволжье" - "Ивановро"		