



13ТАЖ

№10, 10а, 10б, 11, 12,  
15, 16, 17 (площадью  
151,3 м<sup>2</sup>)  
МОП 2а, 12а, 13б, 14  
(площадью 10,1 м<sup>2</sup>)

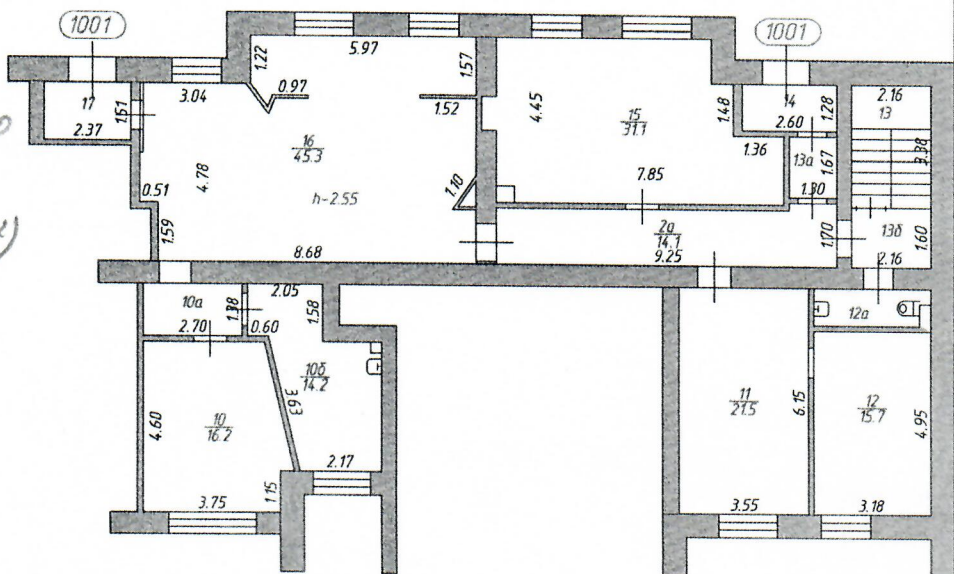

Подвал

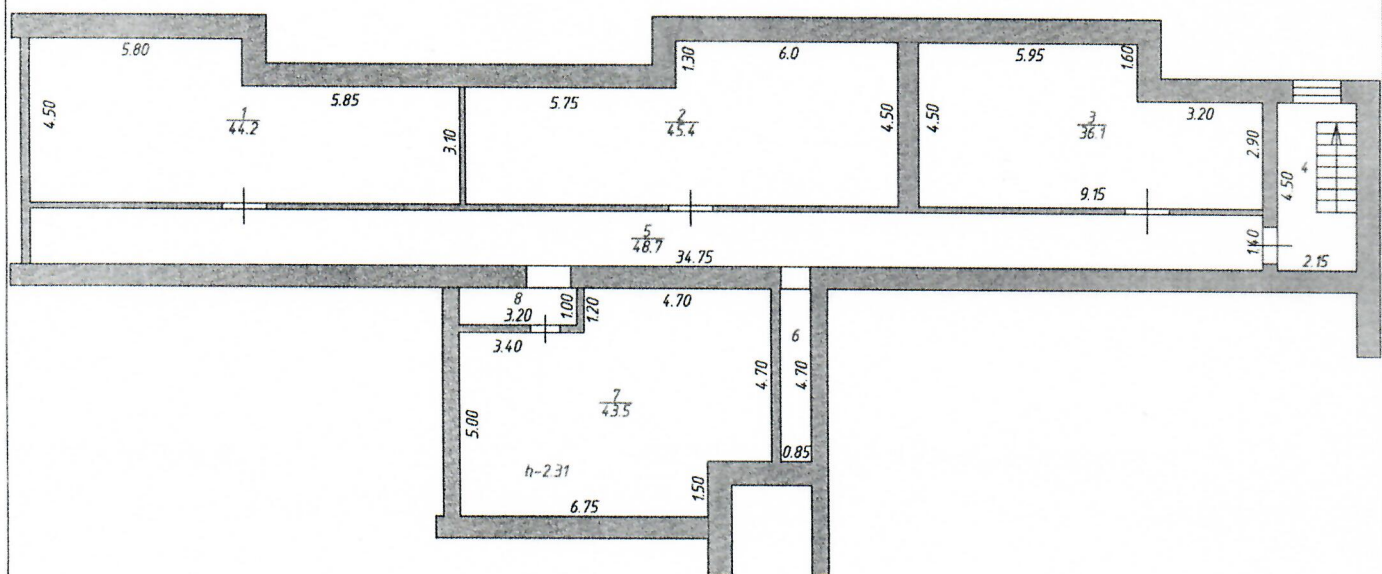

	Ивановский филиал ФГУП "Ростехинвентаризация - Федеральное БТИ"		Поряд. N 11060
Лист N 1	Постажный план помещения 1001 в д. №26 по ул. Маяковского г. Иваново		Масштаб 1:200
Дата	Исполнитель	Ф.И.О.	Подпись
16.04.2013	ст.техник	Кохемякина Т.Н.	<i>Т.Н. Кохемякина</i>
07.06.13	Рук. группы	Ольнева С.К.	<i>С.К. Ольнева</i>